


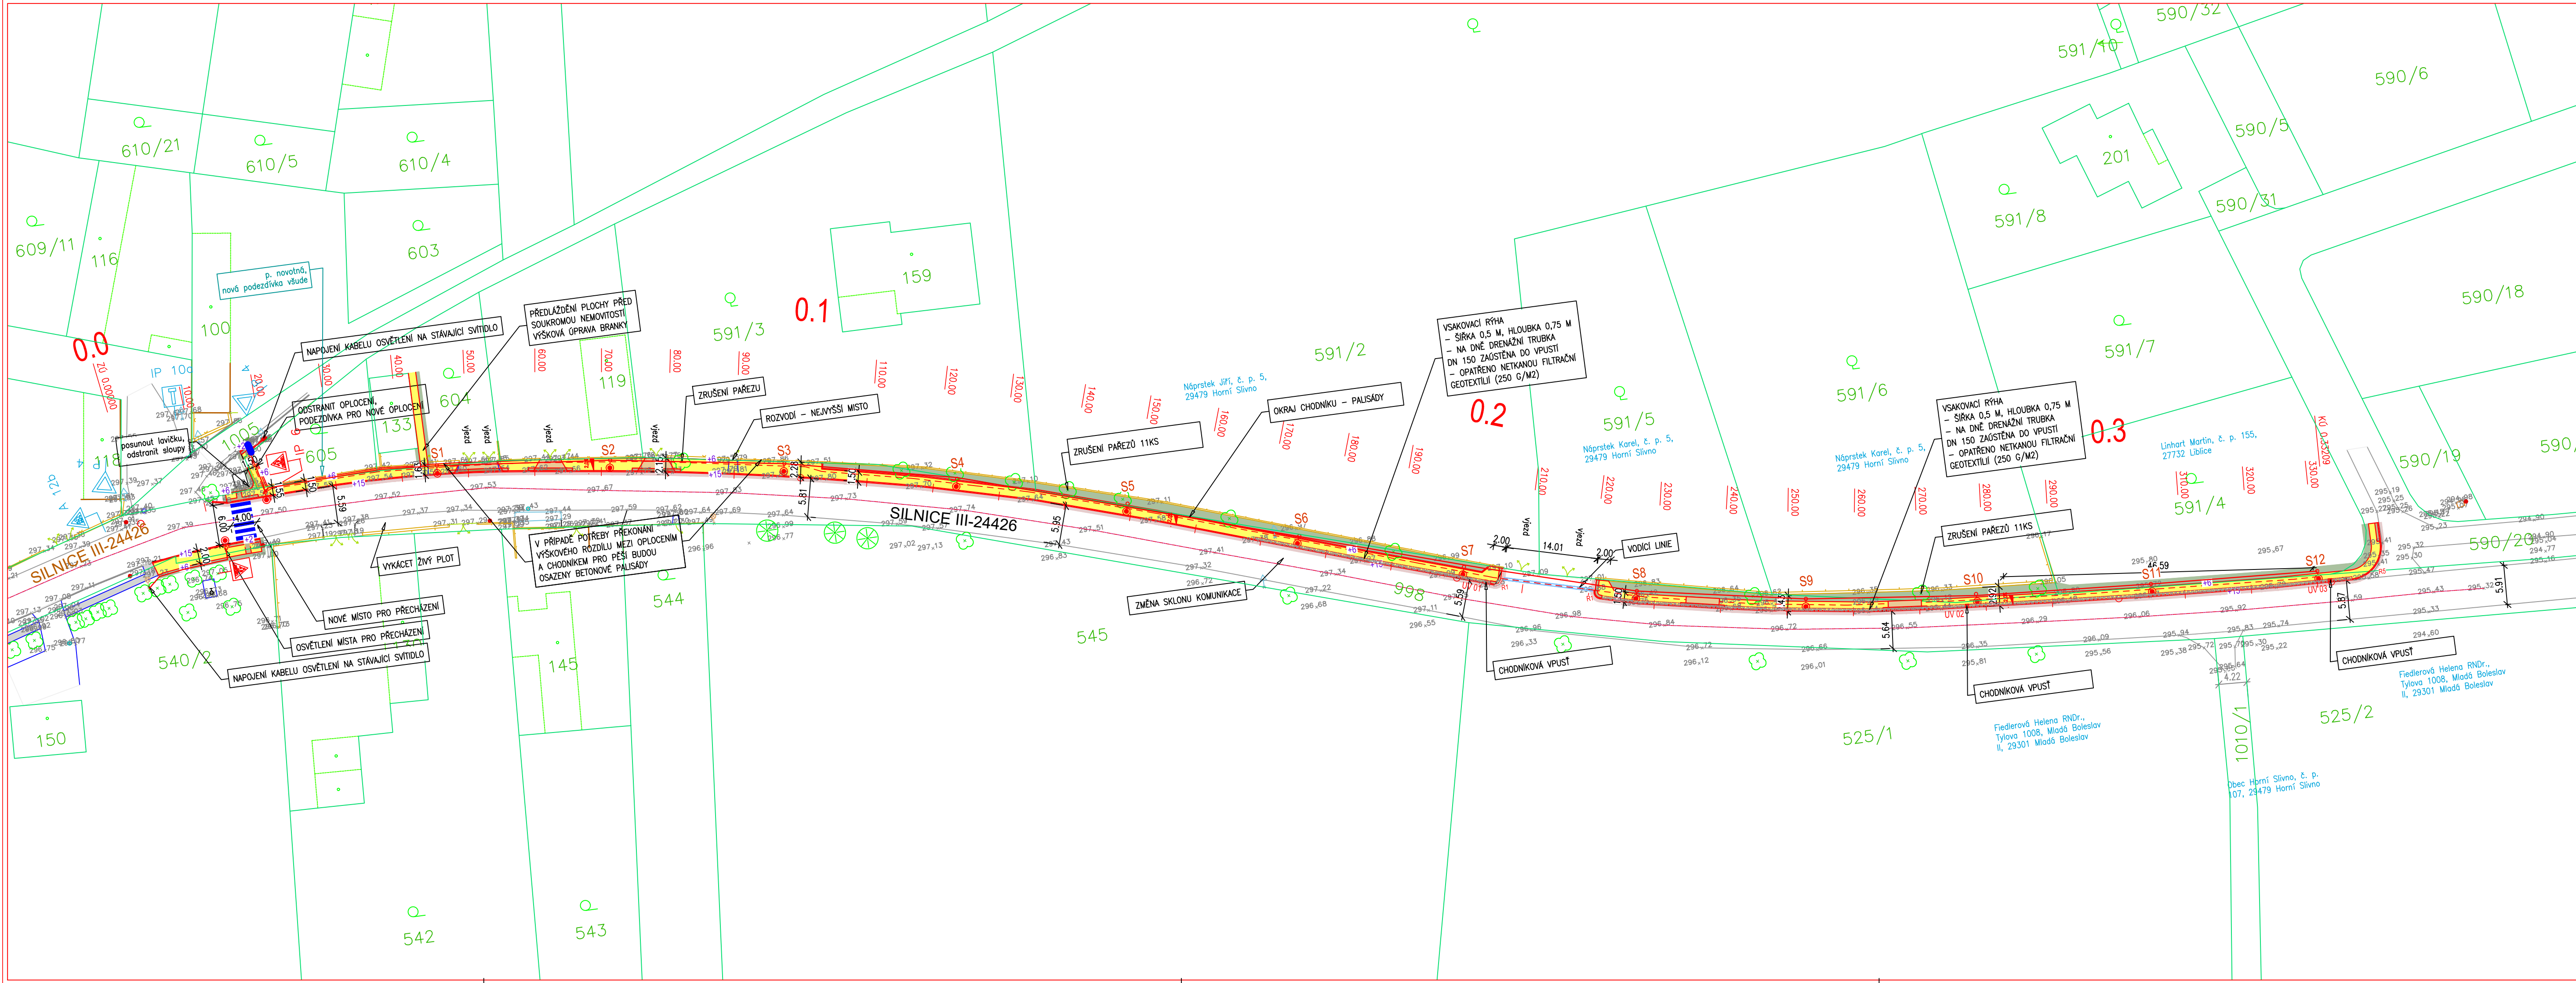

LEGENDA PLOCH, ZNAKŮ A ČAR

	NOVÝ CHODNÍK
	CHODNÍKOVÝ PŘEJEZD
	RELIÉFNÍ DLAŽBA
	ASFALTOVÁ KOMUNIKACE
	PLOCHA ZELENĚ (ZATRAVNĚNÍ)
	VSÁKOVACÍ RÝHA 0,5x0,75 M
	VEŘEJNÉ OSVĚTLENÍ
	VODOROVNÉ DOPRAVNÍ ZNAČENÍ
	SVISLÉ DOPRAVNÍ ZNAČENÍ
	CHODNÍKOVÁ VPUSŤ

SOUŘADNICOVÝ SYSTÉM: S-JTSK
VÝŠKOVÝ SYSTÉM: BpV
!!!PŘED ZAPOČÍTÁNÍM STAVEBNÍCH PRACÍ SI MUSÍ ZHOTOVITEL NECHAT VYTÝČIT EXISTUJÍCÍ INŽENÝRSKÉ SÍTĚ!!!

Investor:	OBCE HORNÍ SLIVNO HORNÍ SLIVNO 107, HORNÍ SLIVNO, 294 79
-----------	--

Ředitel ateliéru	Zodpovědný projektant	Tech. kontrola	Vypracoval	 CR PROJECT s.r.o., POD BORKEM 319, 293 01 Mladá Boleslav tel.: +420 326 700 666 GSM GATE: +420 606 602 039 fax: +420 326 700 665 e-mail: info@crproject.cz URL: http://www.crproject.cz
Ing. Jiráček J.	Ing. Adamů J.	Ing. Jiráček J.	Ing. Adamů J.	
stavba: CHODNÍK PODÉL SILNICE III-24426				HIP: Ing. Jan Adamů
část: C. SITUACNÍ VÝKRESY				číslo zakázky: 2025-012
objekt: -				stupeň dokumentace: PDPS
obsah: SITUACE				datum: 03.2025
název dig.souboru: Situace_PDPS.dwg				měřítko: 1:500
				výkres číslo: 01
číslo přílohy: C-01				