


DETAIL ŠACHET S3A, S3B

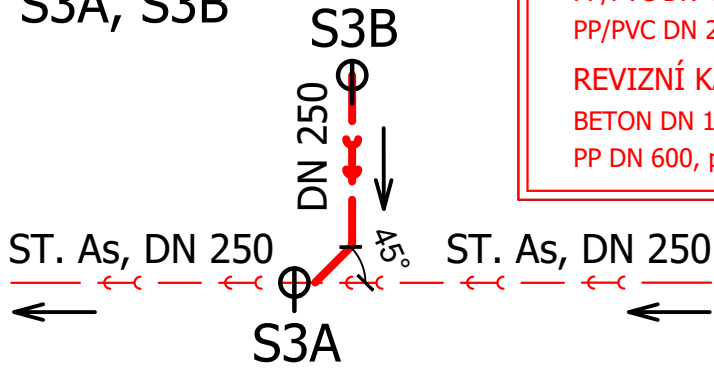

SO 101 CHODNÍK HRADECKÁ
- samostatná dokumentace

DODATEK č.1 - ZÁKLADNÍ CHARAKTERISTIKA STAVBY :


TRUBNÍ VEDENÍ :

PP/PVC DN 400, SN 12, dl. 5,50 m + tvarovky DN 400 dle potřeby - DEŠŤOVÁ KAN.
PP/PVC DN 250, SN 12, dl. 6,50 m + tvarovky DN 250 dle potřeby - SPLAŠKOVÁ KAN.


REVIZNÍ KANALIZAČNÍ ŠACHTA :

BETON DN 1000, prefabrikovaná sestava dle rozpisu - 1 ks - DEŠŤOVÁ KAN.
PP DN 600, prefabrikovaná sestava dle rozpisu - 2 ks - SPLAŠKOVÁ KAN.

DETAIL ŠACHTY S8A

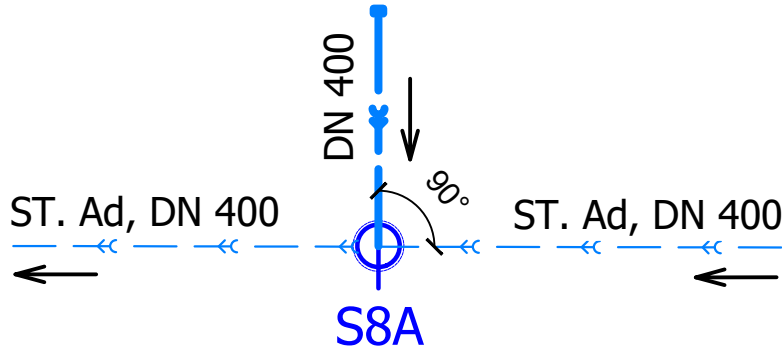

VODOVODNÍ PŘÍPOJKA č.p. 623
PŘIPOJENA PŘES č.p. 622
- zjištěno místním šetřením
- přípojka navržena nově s VMS

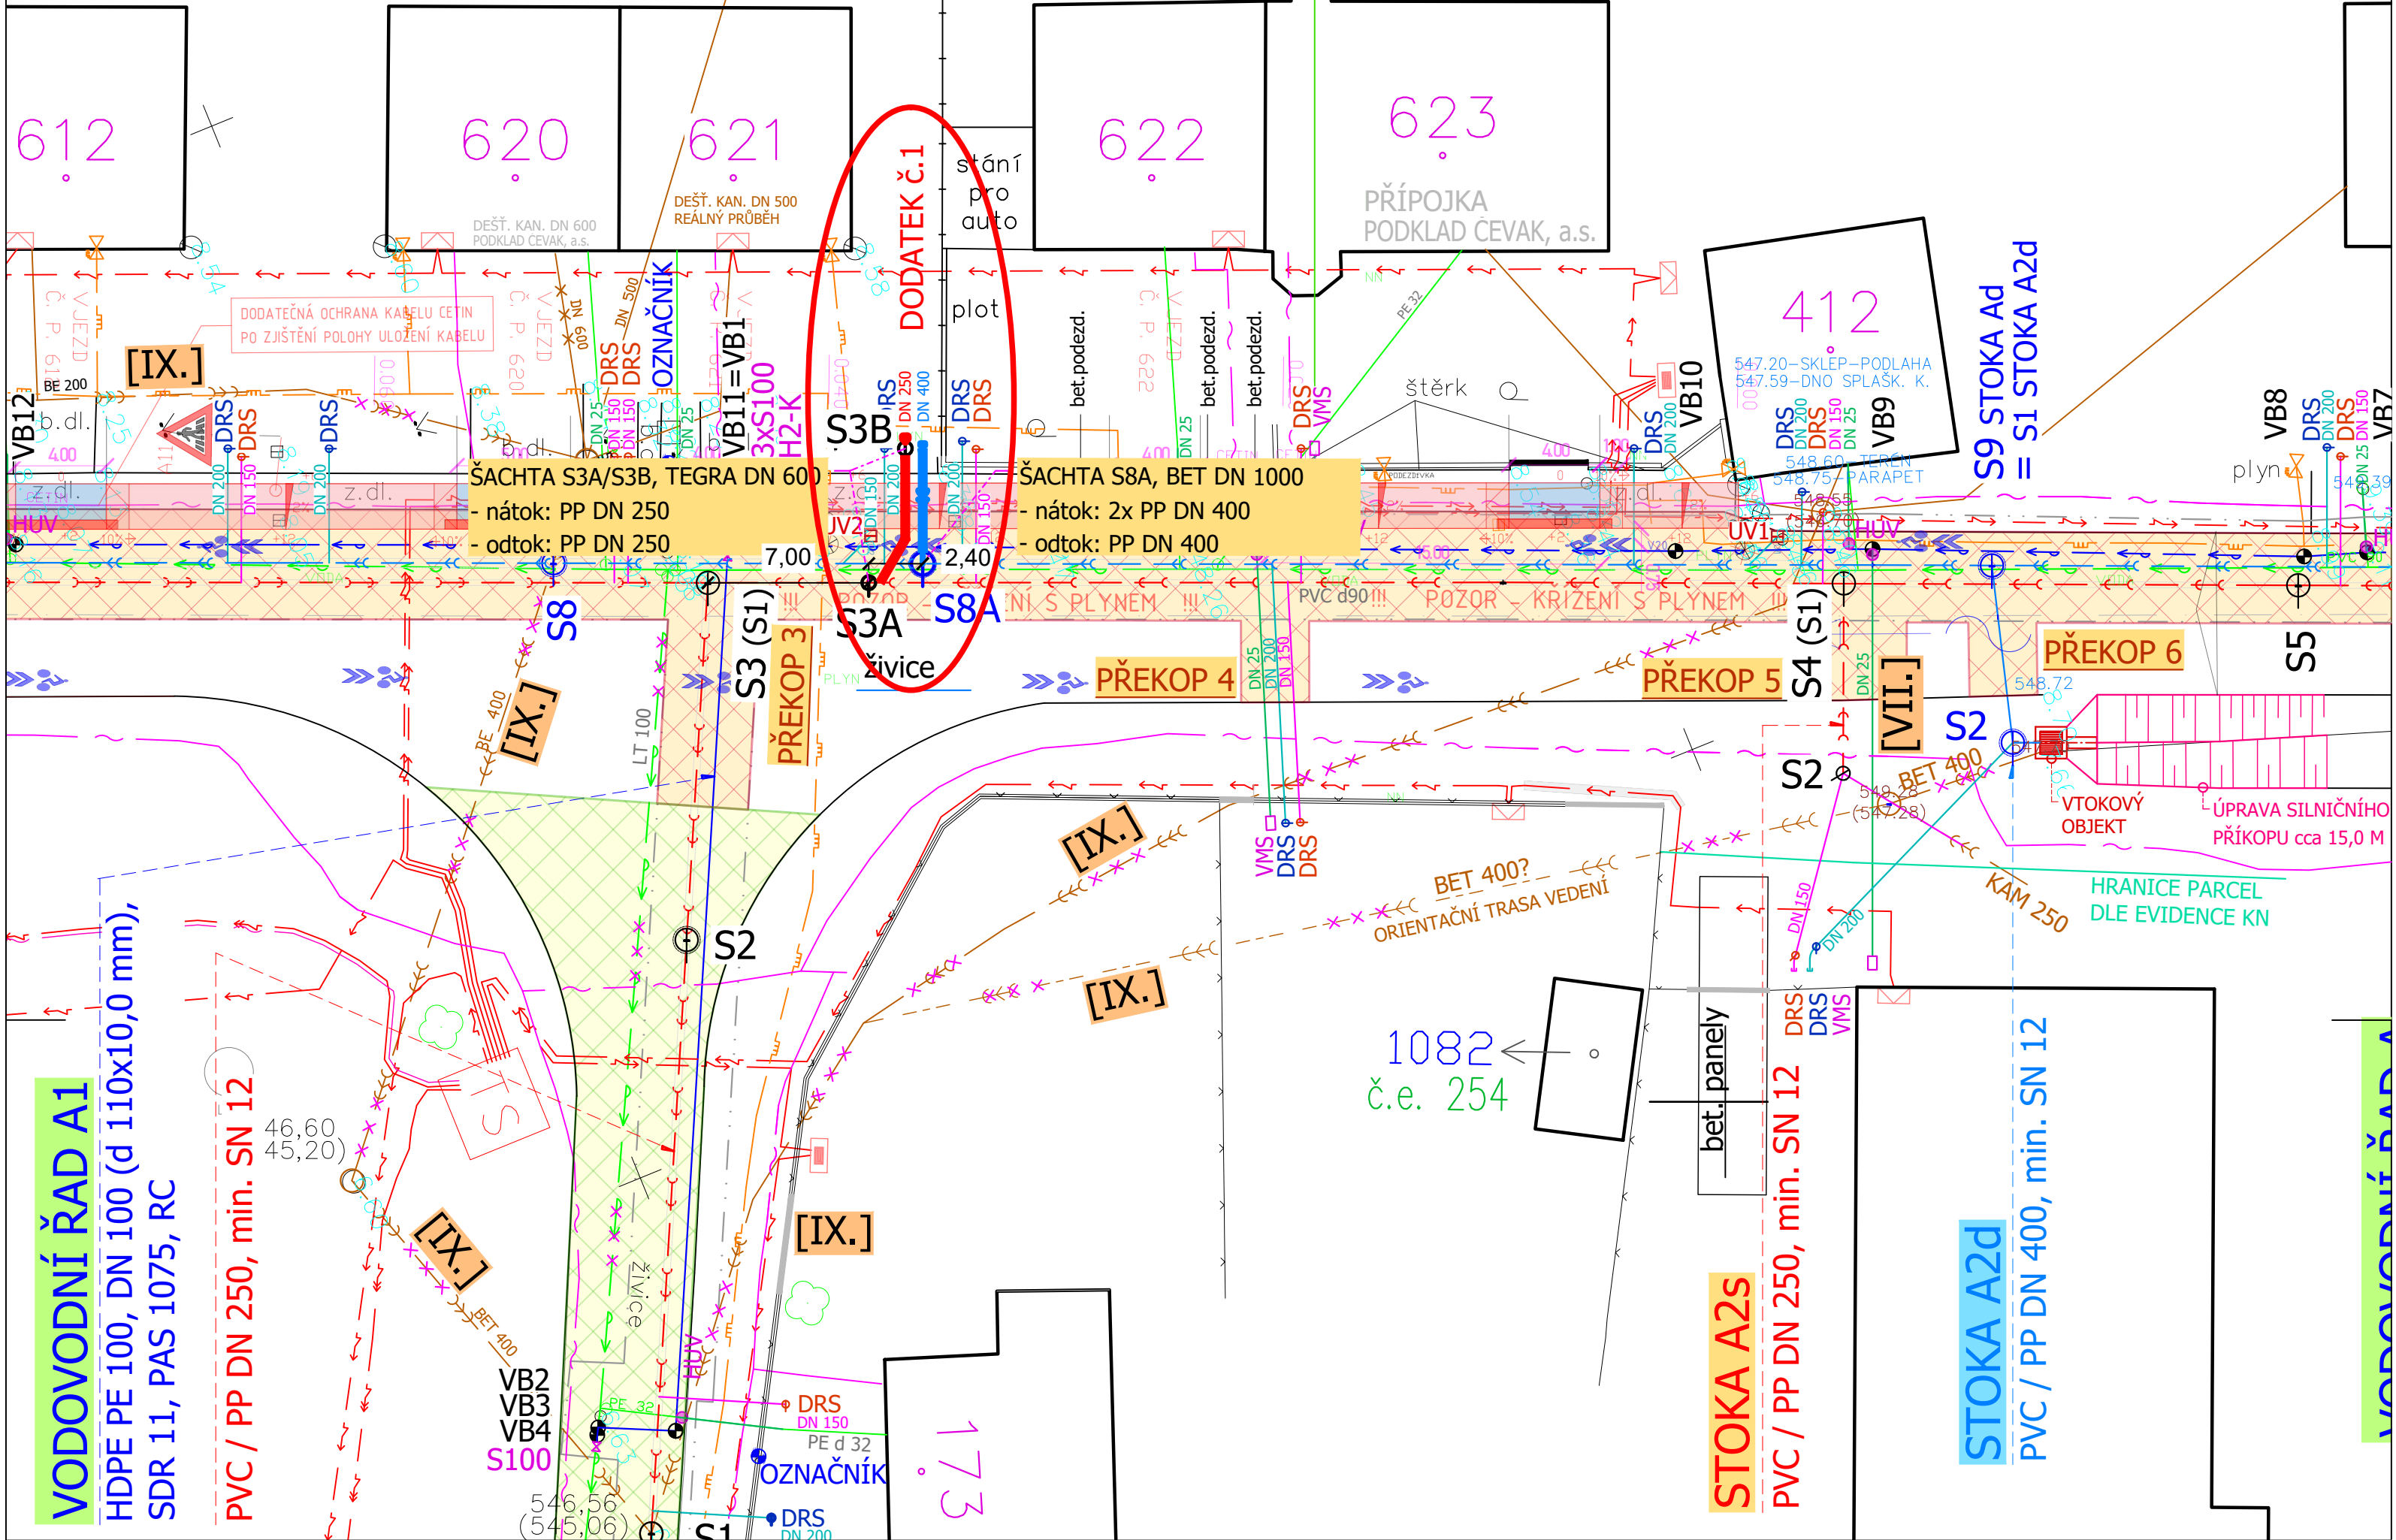

GRAFICKÉ MĚŘÍTKO



MĚŘÍTKO : 1 : 250

POZNÁMKA :

1) Dokumentace je zpracována do mapového podkladu Microstation.

PŘEDPIS :

- 2) Zhotovitel stavby zajistí geodetické osazení fixních výškových bodů, které budou platné pro celou stavbu, a ze kterých budou prováděny kontroly nivelet stávajících terénů a dosažených návrhových nivelet IS jednotlivých úseků.
- 3) Veškeré práce provádět dle platných norem a technologických postupů při dodržování ustanovení legislativy k BOZP.
- 4) Veškeré práce provádět při dodržení ustanovení uvedených v textech a výkresech dokumentace, v souladu s povolením stavby, vyjádřením dotčených účastníků řízení a orgánů státní správy.
- 5) Veškeré práce provádět po realizaci předepsaných průzkumů, na základě jejich výsledků a učiněných dohod ve vazbě na zjištění - vždy zápis do deníku stavby, případně samostatně.
- 6) Před stavbou inženýrských sítí bude investorem předáno vytyčení hranic pozemků určených ke stavbě IS. Cílem je předejít uložení IS na jiné pozemky než na pozemky ke stavbě určené.
- 7) Zemní práce provádět po předchozím protokolárním směrovém a hloubkovém vytyčení sítě všech správců. Při zničení nebo poškození vytyčovacíh znaků či fixních bodů, je povinností zhotovitele vytyčení opakovat.
- 8) Veškeré změny navrhované investorem nebo dodavatelem stavby, musí být v předstihu projednány s projektantem. Jedná se zejména o užití trasy, materiál, komponenty, světlost a spády trubních vedení, zařízení, vybavení, apod. Změny techn. řešení oproti PD provedené zhotovitelem stavby bez souhlasu projektanta se považují za změny provedené svévolně.
- 9) Při nejasnostech v době stavby, resp. při učiněných zjištění zhotovitele ve vazbě k technickému řešení, je nutné přizvat projektanta k posouzení stavu, resp. upřesnění postupu prací.
- 10) Před zahájením zemních prací pro navrhovanou síť, se předepisuje provést doplňující průzkumy.
 - INŽENÝRSKÉ SÍTĚ = sondy v místech předpokl. křížení (sítě s neznámým průběhem nebo hloubkou uložení dle jejich vytyčení), tzn. předepisuje se koordin. součinnost se správcí IS pro provádění vytyčení a sond v dostatečném předstihu vůči postupu stavby
 - ODBOČENÍ / PŘÍPOJKY = sondy pro ověření příslušných nivelet pro přepojení stávajících přípojek nebo přepojení vnitřních rozvodů pro zajištění funkčních normových spádů přípojek, navození součinnosti s vlastníky nemovitostí
- 11) Při nasondování jiných nivelet nebo při nutnosti provedení vodovodu či kanalizace v jiných spádech, než které jsou uvedeny v PD, bude přizván projektant pro upřesnění technického řešení.
- 12) Specifikace materiálů je uvedena v samostatných přílohách dokumentace.
- 13) Veškeré práce a postupy provádět za účelem dosažení běžné kvality a funkčnosti díla obvyklé pro daný charakter stavby. Vše může být doplněno v Zadávacích podmínkách zadavatele, příp. ve Smlouvě o dílo mezi zadavatelem a zhotovitelem.
- 14) Návrh průběhu a hloubkového uložení sítě a konstrukcí s tím souvisejících vyjadřují koncový stav stavby před předáním objednateli pro zajištění plnění funkce sítě. Zhotovitel stavby se v celém rozsahu nepředepisují způsobu a postupu pro dosažení požadovaného koncového stavu vybudovaného díla. Zhotovitel stavby zajistí realizaci koncového stavu stavby pro předání objednateli volbou vhodných postupů, technologických posloupností a celkovou koordinací stavby, vše při nutnosti dodržení vztahujících se technických a legislativních předpisů a zejména vztahujících se předpisů BOZP.

POZNÁMKA :


- 1) Dokumentace navazuje na Projektovou dokumentaci : "Město Žirovnice, oddílná kanalizace v komunikaci II/132"
- 2) Ke stavbě je vydáno stavební povolení : MěÚ Pelhřimov, Odbor ŽP, Ing. Milan Vejrnělek, 16.7.2024, Č.j. MPE/OŽP/876/2024-15

Poznámka :

!!! Před zahájením zemních prací zajistí investor stavby směrové a hloubkové vytyčení stávajících inženýrských sítí. Před zahájením zemních prací, stejně jako v průběhu a po dobu trvání stavby, zajistí zhotovitel stavby vhodnou a účinnou ochranu stávajících sítí pro zamezení jejich poškození.

paré č. :

SEVER

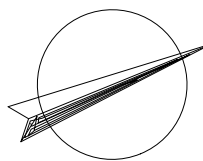

Kreslil ACAD	Vypracoval Ing. Vladimír KLIČKA	Odpovědný projektant Ing. Vladimír KLIČKA	tel.: 603243494, mail.: klicka@projekeeklicka.cz	
Investor Město Žirovnice, Cholunská 665, 394 68 Žirovnice	Okres PELHŘIMOV			
Název akce MĚSTO ŽIROVNICE, ul. HRADECKÁ ODDÍLNÁ KANALIZACE V KOMUNIKACI II/132 DODATEK č.1 PŘÍPRAVA PRO PŘELOŽKU DEŠŤOVÉ KANALIZACE POD RD č.p. 621				
SITUACE TECHNICKÁ, M - 1 : 250			Číslo přílohy	C.2.