

	1	2	3	4	5	6	7	8	9	10	11	12	13
	TECHNICKÁ SPECIFIKACE VÝTAHU												
A	Evakuací výťah												
	Bezpečnostní předpis												
	Typ výrobku												
	Jmenovitá nosnost												
	Počet osob												
B	Jmenovitá rychlost												
	Zrychlení/zpomalení												
	Zdvih												
	Počet stanic/nastupist												
	Počet vstupu do klece												
C	Typ dveří kabinové/sachetní												
	Sířka dveří												
	Vyska dveří												
	Typ klece												
	Vnitřní vyska klece												
D	Vnitřní sířka klece												
	Vnitřní hloubka klece												
	Vnitřní podlahová plocha klece												
	Klecové vodítka												
	Narazníky pod kleci												
E	Ram protivažy												
	Vodítka protivažy												
	Narazníky pod protivahou												
	Pohon												
	Řídící systém												
	Stroj												
	Trída izolace motoru												
	Prumer trakčního kotouce												
	Uhel podírnutí drážky												
	Otacky motoru při plné rychlosti												
	Lanování												
	Nosná lana												
	Omezovací rychlosti												
	Lanko omezovací rychlosti												
	Minimální celková hmotnost klece												
F	Maximální celková hmotnost klece												
	Minimální celková hmotnost												
	Maximální celková hmotnost												
	MATERIAL SACHTY:												
	BETON												

METODA KOTVENÍ SACHETNÍCH DVEŘÍ: HMOZDINY
METODA KOTVENÍ VODITEK: HMOZDINY

POZOR – POKUD SACHTA Z CHILY NEBO Z OCELOVE KONSTRUKCE NUTNO KONZULTOVAT
ZPUSOB KOTVENÍ DVEŘÍ A VODITEK!

MAX. NADMORSKA VYSKA: 3000 m NAD UROVNI HLADINY MORE
MAX. RELATIVNI VLHKOST: 95% (PRI +40°C)



HLUK V HORNÍ ČASTI SACHTY OD STROJE VTAHU: impulsné max. 70dB (A)
HLUK V SACHTE BEHEM NORMALNÍ JÍZDY: 55 dB (A)
HLUK V NASTUPISTI OD DVEŘÍ: max. 60dB (A)
HLUK V HORNÍ STANCI: impulsné max. 60dB (A)
DALŠÍ INFO OHLEDNE PROJEKTOVÁNÍ SACHET S OHLEDEM NA HLUK VTAHU – VIZ. CSN274210, čl. 4.1

ZAKAZNIK (případně zhotovitel) ZAJISTI VE SHODĚ S UZÁVENOU SOD:

1. Vnitřní povrch stěn sachtý, hlavne na strane vstupu, hladký, vybiřeny. Sachta čista. – Zajisti stavba.
2. Ve všech nastupistích otvor pro sachetní dvere. Otvory musejí ležet ve svislici.
- Dveřní otvory do sachtý zabezpečeny proti případnému pádu do sachtý.
- Po montáži sachetních dveří stavba zocisti mezeru mezi ramem dveří a dveřním otvorem s ohledem na pozarní odolnost dveří. – Zajisti stavba.
- 3.Ve strope sachtý montážní oka s vyznačenou max. nosností. – Zajisti stavba.
- 4.Vetrací otvor osazený krycí mřížkou v horní části sachtý o prurezu min. 1% z pudovysne plochy sachtý. – Stavba.
- 5.Privod proudu pro pohon vřahu, viz list G-1-2. – Zajisti stavba.
- 6.Skladovací prostor 30 m2 blízko sachtý a přístupové cesty k sachtě bez překazek. – Zajisti stavba.
- 7.Konecný nater (opravu nateru) vřahových částí podle pokynu montera vřahu. – Zajisti stavba.
- 8.Protiprasne provedení (nater) prohlubne. – Zajisti stavba.
- 9.Teplota v sachtě nesmí být vyšší než +40°C a nižší než +5°C. – Zajisti stavba.
- 10.V sachtě nesmí být zařízení nebo el. vedení, která nesouvisí s provozem vřahu.
- 11.Silové účinky od vřahu musí být zachyceny a utlumeny konstrukcí sachtý nebo budovy. – Zajisti stavba.
- 12.Pozadavky na sachtu: kvalita betonu min. B30(30MN/2) a tl. stěn sachtý min.150mm. – Zajisti stavba.
- 13.Hasicí přístroj ruční sněhový doporučujeme umístit do blízkosti vřahového rozvadece. – Zajisti stavba.
- 14.Osvětlení sachtý, zasuvka v prohlubni 230V/16A a zebřík pro přístup do prohlubne. – Zajistuje KONE. (Jestliže osvětlení sachtý KONE nezajistuje, potom osvětlení provest dle EN 81-1, min. intenzita osvětlení v sachtě je 50 lux.)
15. Všechny rozměry jsou udány v milimetrech, pokud není uvedeno jinak.
16. Neodmírujte z tohoto výkresu.
17. Veskere změny musí být oznámeny
18. Pro nosnosti do 450kg včetně, připravit hlavní privod min. 5 x 4 mm².
Pro nosnosti od 630 do 1000 kg včetně a rych. do 1,0m/s, připravit hlavní privod min. 5 x 6 mm².
Pozor! Nepředimenzovat hlavní privod !

Dveřene zabraný proti pádu do sachtý při montáži


1. Rozměry dřevěných zabran a jejich provedení musí splňovat ČSN EN 13374 – zajisti stavba.
2. Dveřene zabraný musí mít tyto parametry:
 - do velikosti otvoru Lmax = 2000 mm mají zabraný rozměr 30 x 150 x (L+ min 600) mm – přesah minimálně 300 mm na každé straně otvoru
 - do velikosti otvoru Lmax = 3000 mm mají zabraný rozměr 40 x 200 x (L+ min 600) mm – přesah minimálně 300 mm na každé straně otvoru
- Zabraný jsou vyrobeny ze dřeva třídy minimálně C14 (podle evropské normy EN338) – zajisti stavba.
3. Kóhenní zabran musí být provedeno tak, aby přeneslo veskera zařízení a musí odpovídat ČSN 738101 – zajisti stavba.
4. Volná mezeru mezi zabranami nesmí být větší než 470 mm – zajisti stavba / viz. obrazek níže.
5. POZOR – resení je vhodné jen pro účely použití pro ochranu dveřních otvorů do vřah. sachet na nových stavbách.
6. Toto resení NELŽE použít pro případy, kdy se jedná o existující objekt a vyměňuje se původní vřah za nový. V takových případech se musí zajistit celoplošné zakrytí dveřních otvorů – zajisti bud objednatel nebo zhotovitel v závislosti na podmínkách SdO.

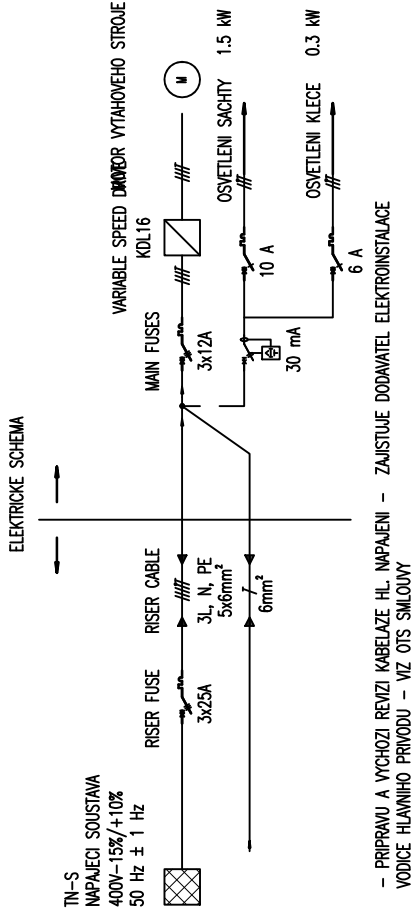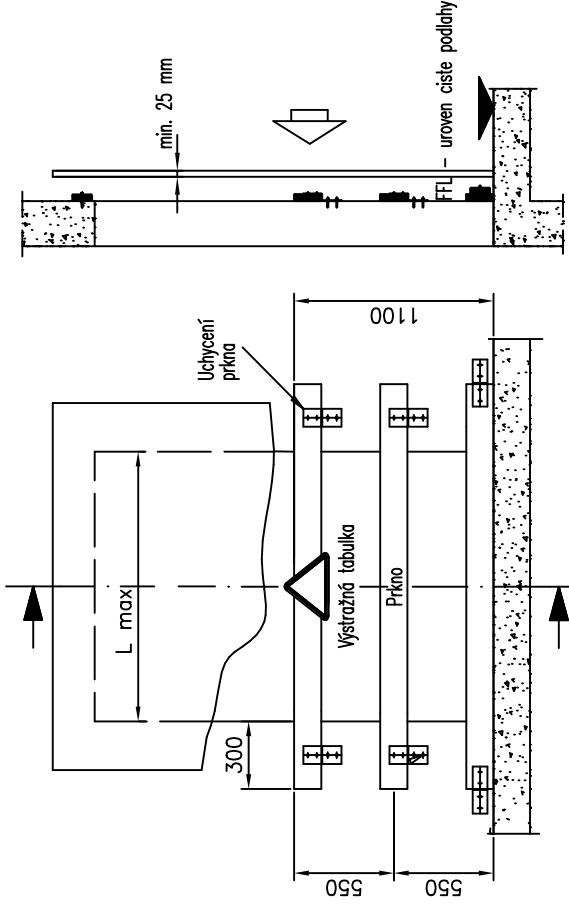


– PŘIPRAVU A VÝCHOZÍ REVIZI KABELÁŽE HL. NÁPAJENÍ – ZAJISTUJE DODAVATEL ELEKTRONINSTALACE
VODICE HLAVNÍHO PRIVODU – VIZ OTS SMLOUVY

Vykresy schváleny s/bez komentáře:

Datum:	Podpis/razítko:				
Verze	Datum	Popis			
KONE a.s. Evropská 423/178 160 00 Praha 6 – Vokovice			Název projektu PEČOVATELSKÉ BYTY ČP 155 HARRACHOV		
PROJEKTOVÁ DOKUMENTACE JE CHRÁNĚNA AUTORSKÝMI PRÁVY KONE a.s.			Adresa umístění vřahu, ČP 155 HARRACHOV		
			Název vykresu TECHNICKÁ SPECIFIKACE VTAHU		
			Číslo vřahu		
Číslo nabídky/zakázky			Číslo vykresu		Strana

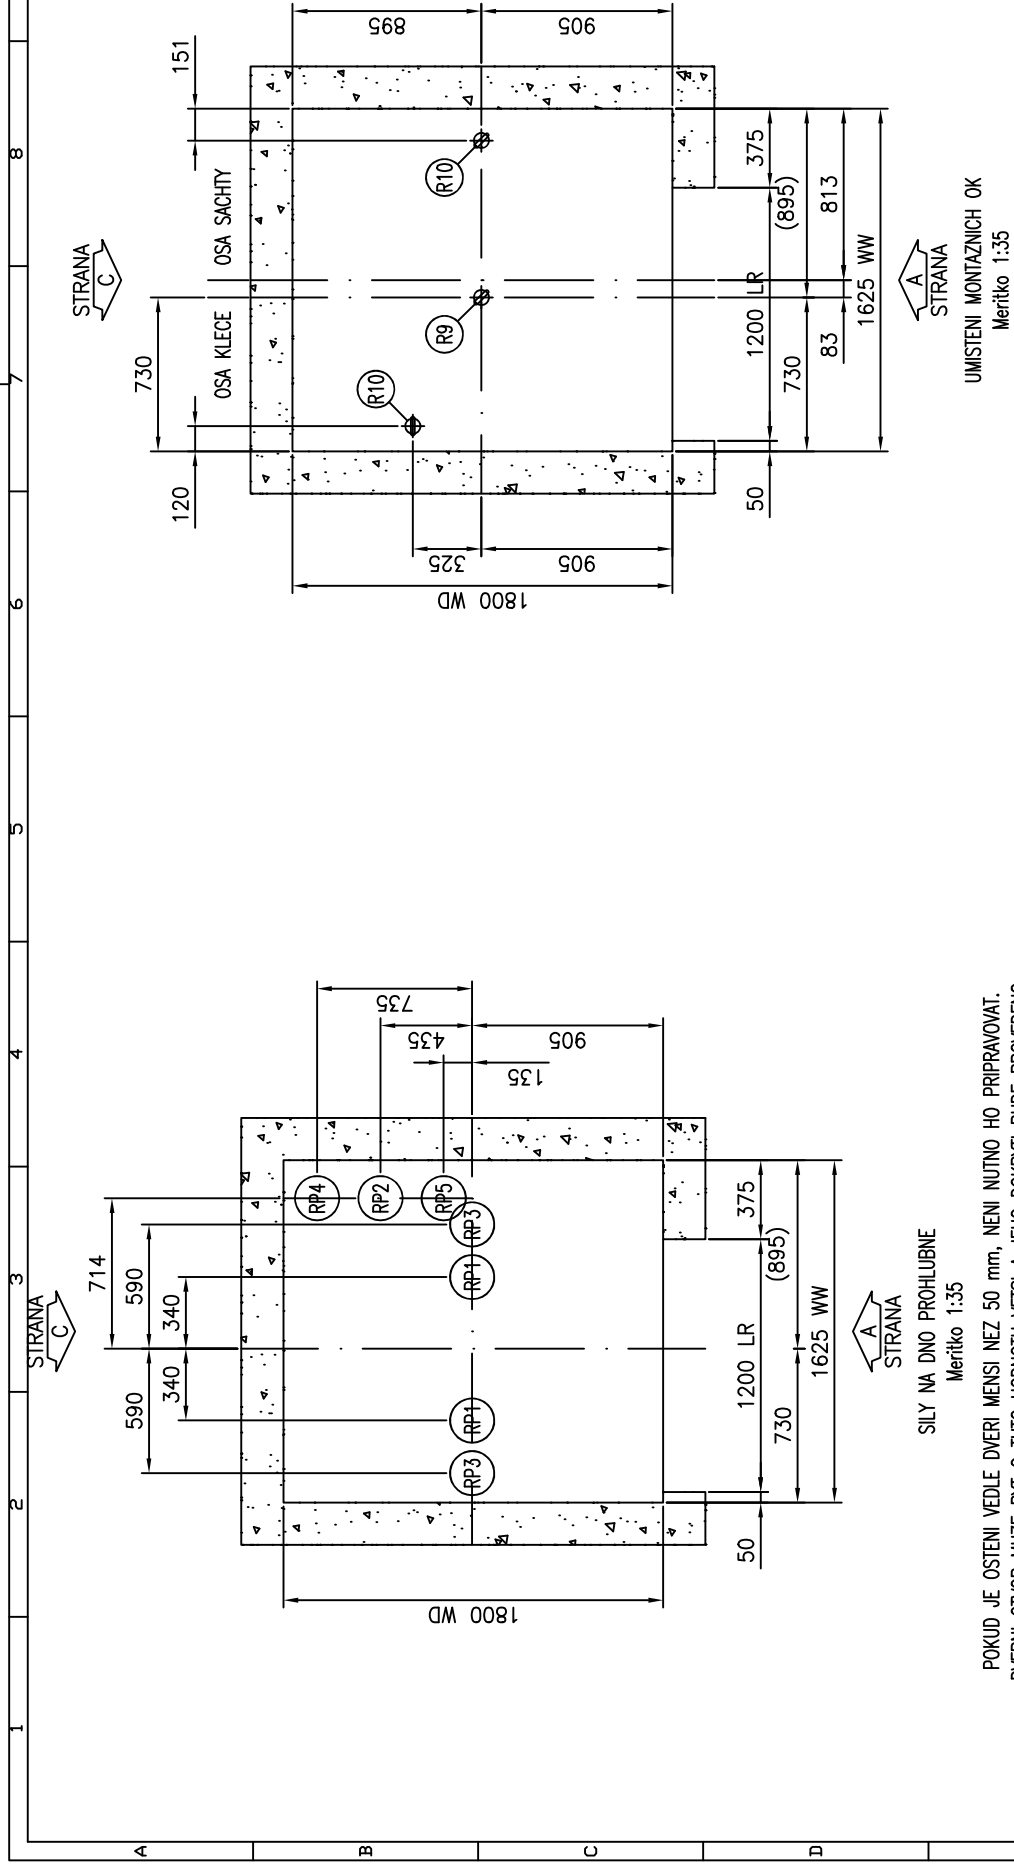


POKUD JE OSTENI VEDLE DVERI MENŠI NEŽ 50 mm, NENÍ NUTNÉ HO PŘIPRAVOVAT. DVERNÍ OTVOR MUŽE BYT O TUTO HODNOTU VĚTŠÍ A JEHO DOKRÝTÍ BUDE PŘEVEDENO NA MONTÁŽ DVERÍ. PŘI ZACÍSTOVÁNÍ DVERNÍHO OTVORU – ZAJISTI STAVBA.

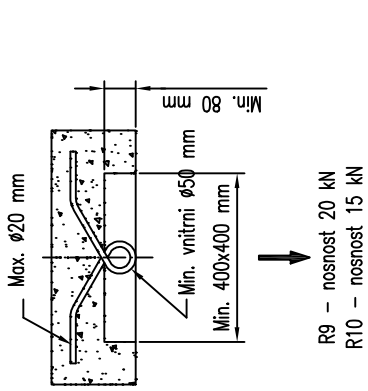


POZN.:
Z DUVODU METODY MONTAZE VYTAHU JE
DULEZITE DODRZET SPRAVNE ROZMISTENI OK/HAKU

NENI URGEN PRO VYROBU
 POUZE JAKO ROZMEROVA CHARAKTERISTIKA
 ZA UNOSNOST MONTAZNICH OK/HAKU
 ZODPOVIDA STAVBA

MONTÁŽNÍ OKA/HÁKY S VÝZNAMNOU MAXIMÁLNOSTÍ
SPOLU S PÍSEMYM OSVĚDČENÍM O JEJICH UNOSNOSTI
A VE SHODĚ S MÍSTNÍMI PŘEDPISY, ZA JISTÍ STAVBA
MUŽE NASTAT SITUACE, KDY BUDOU VŠECHNA
OKA ZATÍŽENA SOUČASNĚ.

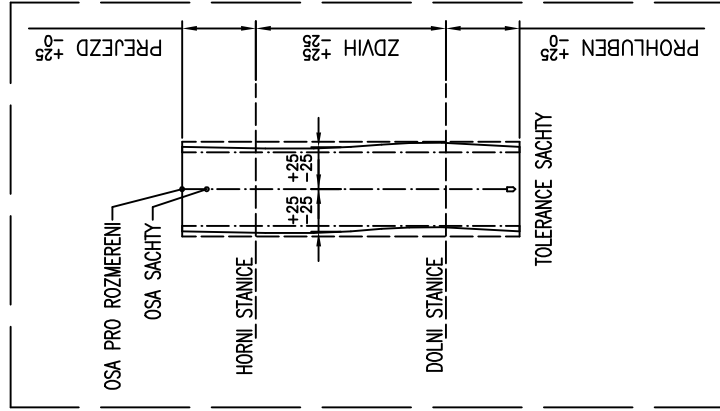


MAXIMÁLNÍ REAKCE NA DNO PROHLUBNĚ				
Zatížení	KONE EcoSpace – Evaluací výtah		Hodnota (kN)	Hodnota (kN)
	Hodnota (kN)	Hodnota (kN)		
RP1	29			Hodnota (kN)
RP2	45			
RP3	20			
RP4	9			
RP5	1			
RP6	–			
Pozn.:				
Redkce RP1...RP6 nepusobi na dno prohlubne soucasne.		Nakresil	Schválil	
		Jakub Pechlát	Ing. Jiří Pavla	
KONE a.s. Evropská 423/178 160 00 Praha 6 – Vokovice Nazev projektu PĚČOVATELSKÉ BYTY ČP 155 HARRACHOV				
		Adresa umístění výtahu	ČP 155 HARRACHOV	
PROJEKTOVÁ DOKUMENTACE JE CHRÁNĚNA AUTORSKÝMI PRÁVY KONE a.s.		Nazev výkresu	SÍLY – UMÍSTĚNÍ MONTÁŽNÍCH OK	
		Císlo výtahu		
Císlo nabídky/zakázky		Císlo výkresu	Zmena	Strana 1(7)

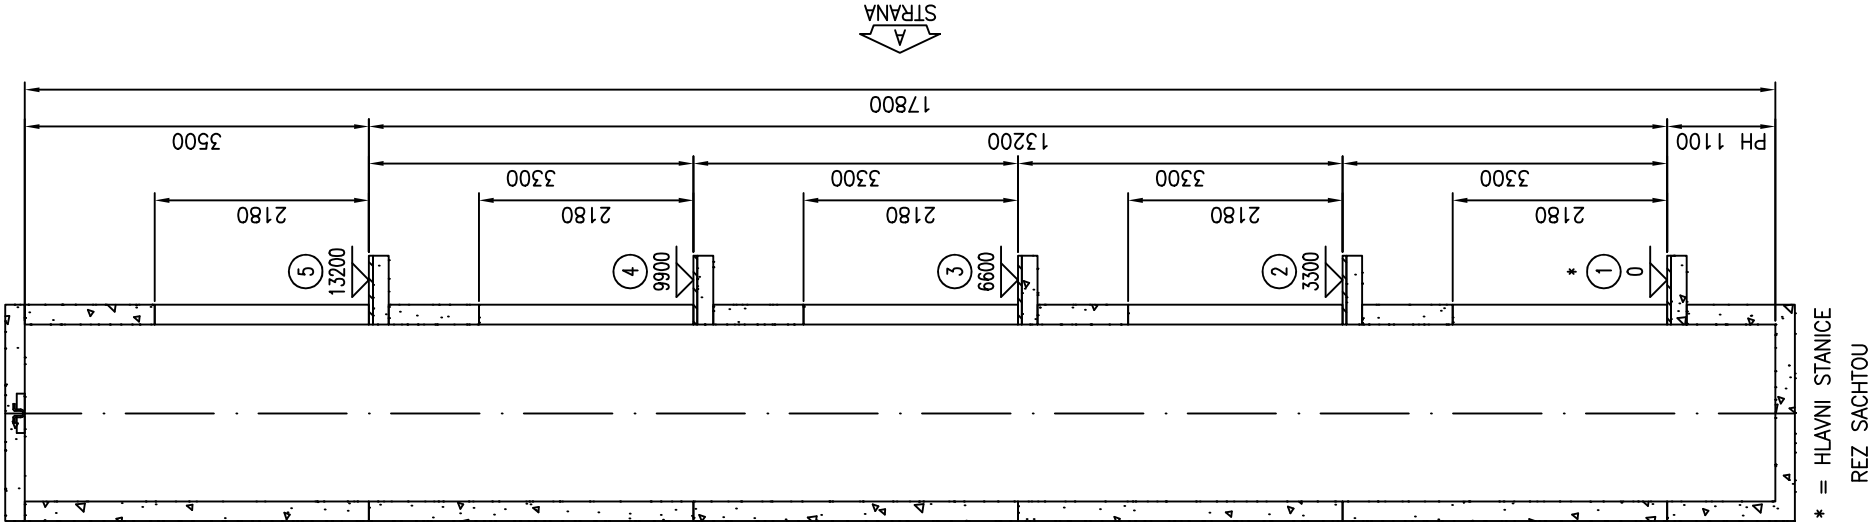

MAXIMALNI REAKCE NA STENY SACHTY V MISTE KOTVENI VODITEK KLECE A PROTIVAHY

CISLA VYTAHU:		T-0001566746	
		Zařizeni	Hodnota (kN)
	S top	P top	0.73
	P top	S top	2.041
	T top	T top	1.596
	S top-1	P top-1	2.394
	P top-1	S top-1	3.573
	T top-1	T top-1	3.457
	S rest	P rest	2.011
	P rest	S rest	1.952
	T rest	T rest	2.152

KONE a.s. Evropská 423/178 160 00 Praha 6 – Vokovice PROJEKTOVÁ DOKUMENTACE JE CHRÁNĚNÁ AUTORSKÝMI PRÁVY KONE a.s.	Nazev projektu	PEČOVATELSKÉ BYTY ČP 155 HARRACHOV	Nakreslil Jakub Pechlát	Schválil Ing. Jiří Pavlů	
	Adresa umístění výtahu	EVAKUAČNÍ VÝTAH			
	Nazev výkresu	SÍLY – ŘEZ ŠACHTOU			
	Císlo výtahu				
Císlo nabídky/zakázky			Císlo výkresu		
			Změna	Strana 2(7)	

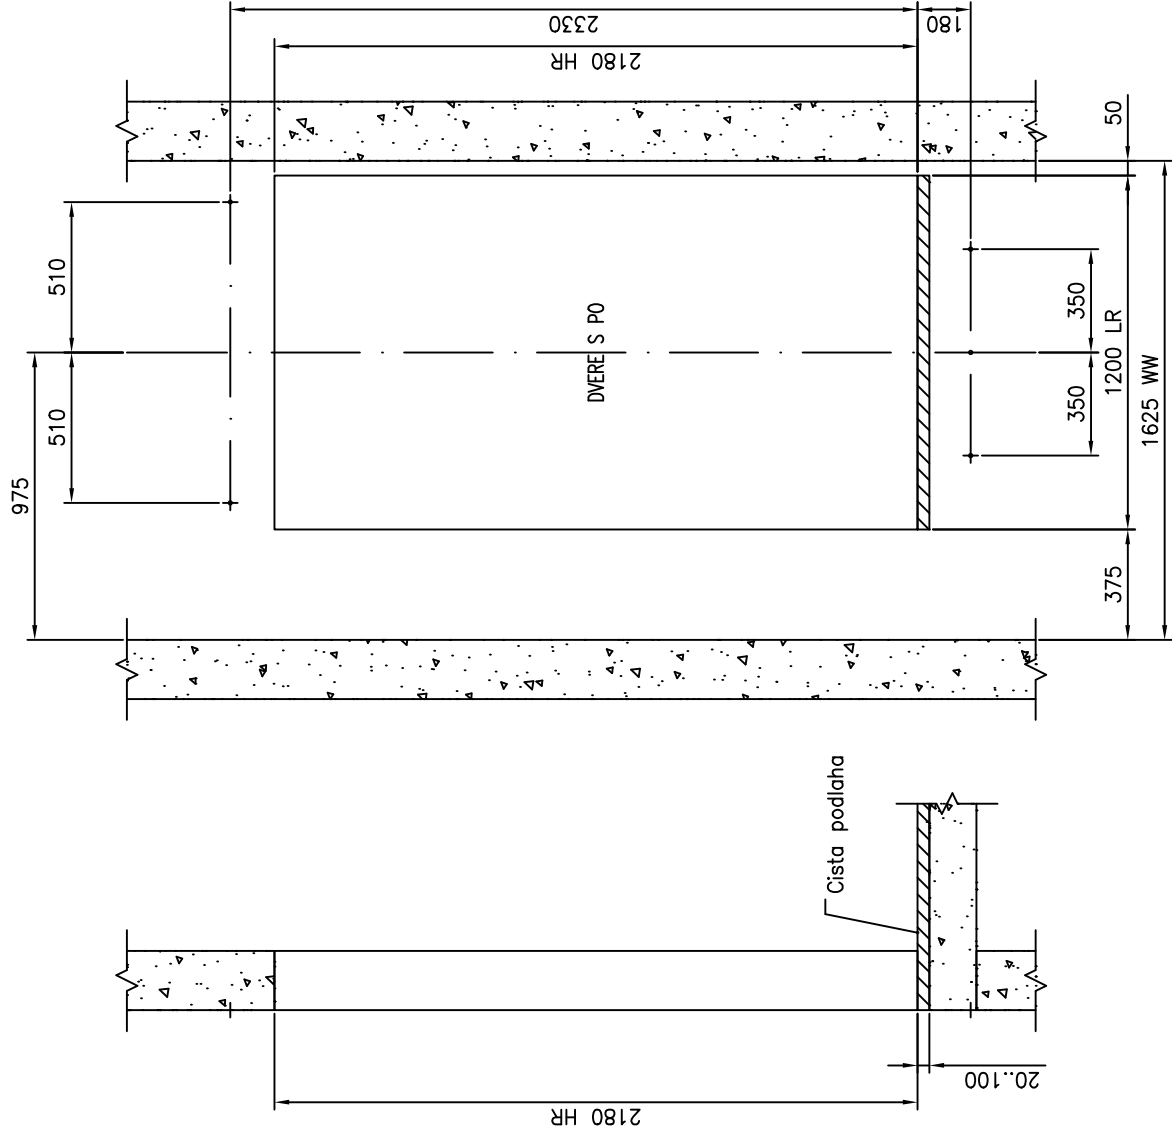


DVERNÍ OTVOR, POHLED Z VÝTAHOVÉ SACHTY
STANICE ČÍSLO1 – STRANA A – OZNACENÍ NASTUPÍSTE 1
Měřítko 1:25

Nakreslil
Jakub Pechlát

Schválil
Ing. Jiří Pavla

PROJEKTOVÁ DOKUMENTACE JE CHRÁNĚNÁ AUTORSKÝMI PRÁVY KONE a.s.	Název projektu	PEČOVATELSKÉ BYTY ČP 155 HARRACHOV	
	Adresa umístění výtahu	EVAKUAČNÍ VÝTAH	
	Název výkresu	DVEŘNÍ OTVOR DETAIL	
	Číslo výtahu		
Číslo nabídky/zakázky		Číslo výkresu	
		Změna	Strana
			3(7)

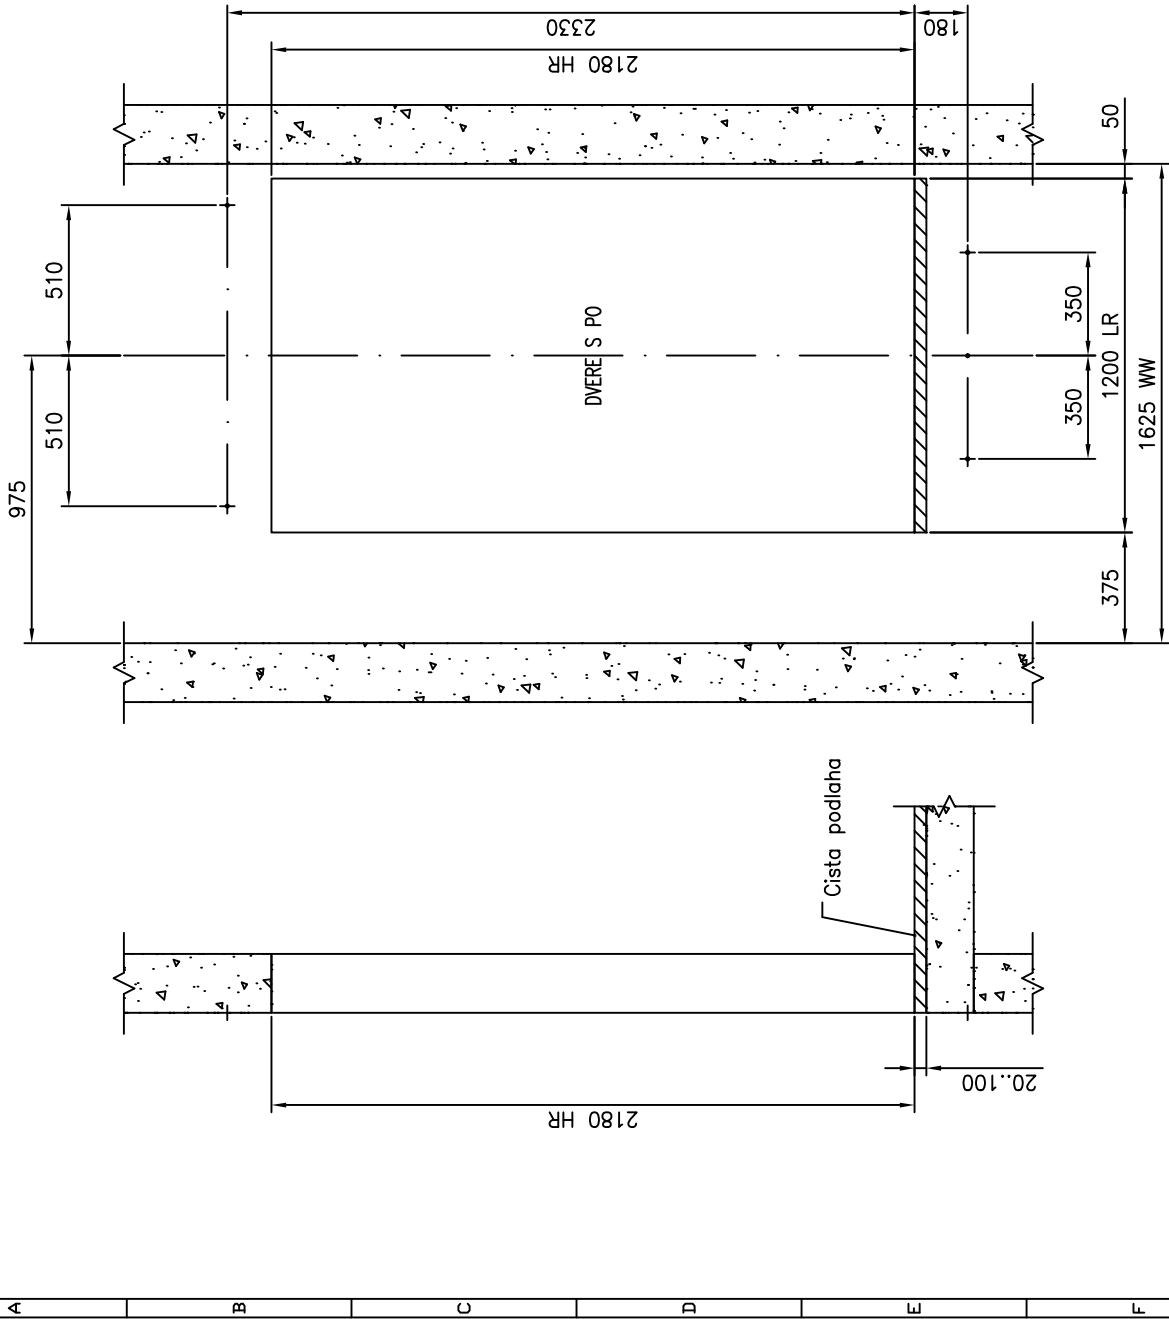


DVERNÍ OTVOR, POHLED Z VÝTAHOVÉ SACHTY
STANICE ČÍSLO2 – STRANA A – OZNACENÍ NASTUPÍSTE 2
Měřítko 1:25

Nakresilil
Jakub Pechlát

Schválil
Ing. Jiří Pavla

KONE a.s. Evropská 423/178 160 00 Praha 6 – Vokovice	Název projektu		PEČOVATELSKÉ BYTY ČP 155 HARRACHOV	
	Adresa umístění výtahu		EVAKUAČNÍ VÝTAH	
	Název výkresu		DVEŘNÍ OTVOR DETAIL	
	Císlo výtahu			
Císlo nabídky/zakázky		Císlo výkresu		
		Změna		Strana
				4(7)

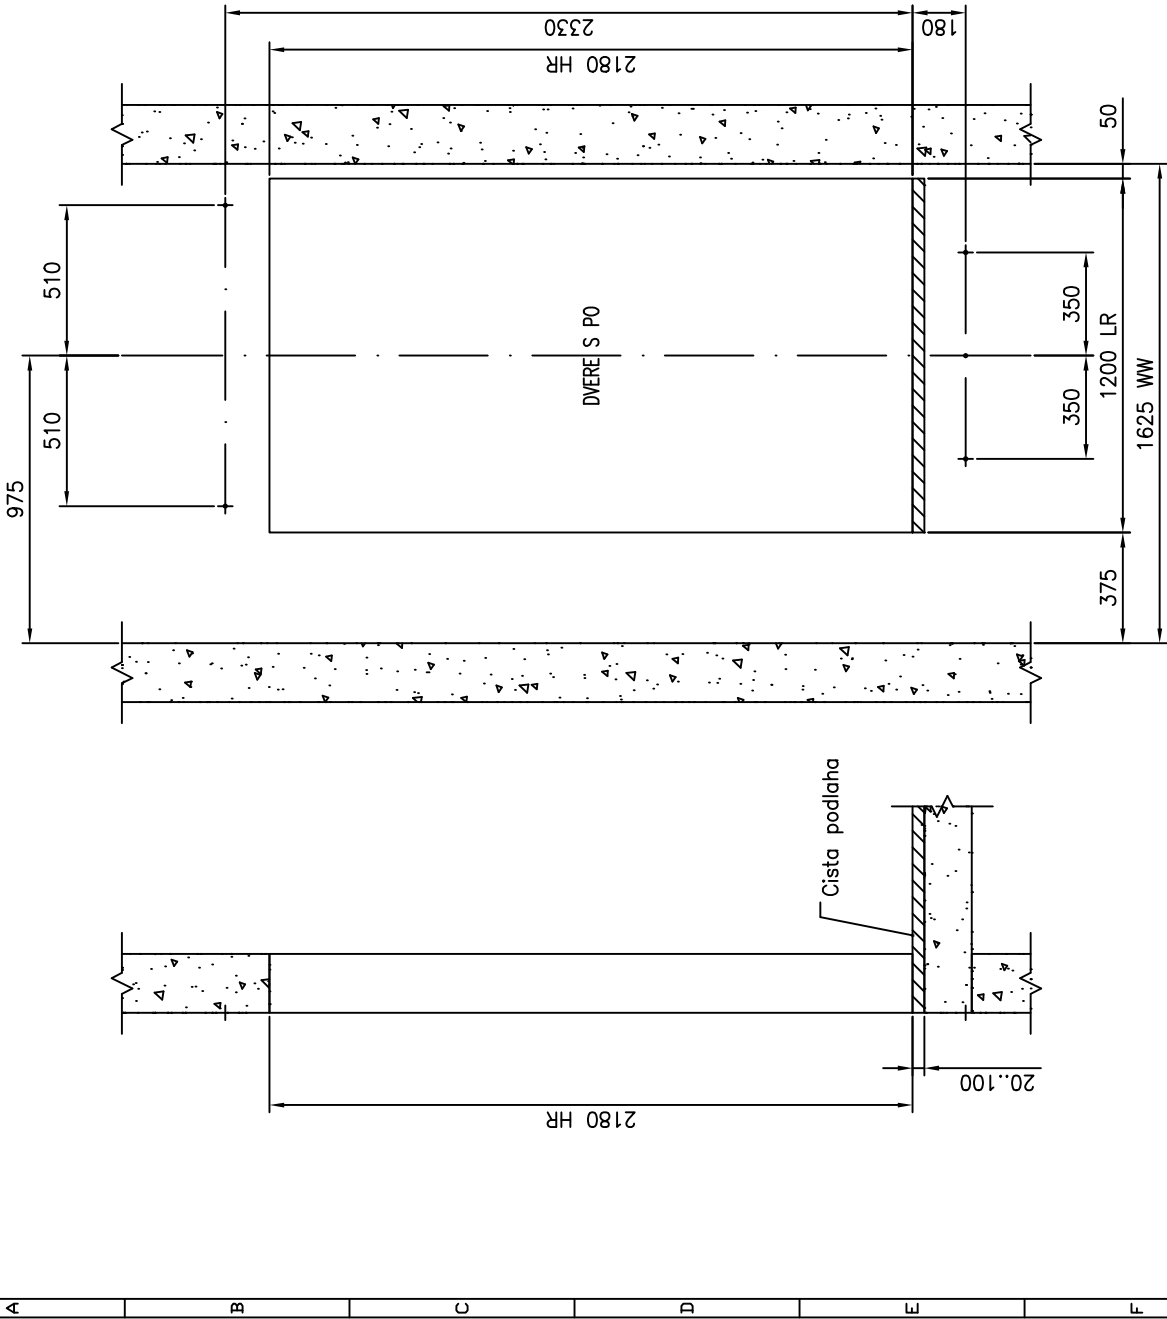


DVERNI OTVOR, POHLED Z VYTAHOMÉ SACHTY
STANICE ČÍSLO3 – STRANA A – OZNACENÍ NASTUPÍSTĚ 3
Měřítko 1:25

Nakreslil
Jakub Pechlát

Schválil
Ing. Jiří Pavla

KONE a.s. Evropská 423/178 160 00 Praha 6 – Vokovice	Nazev projektu PEČOVATELSKÉ BYTY ČP 155 HARRACHOV	
	Adresa umístění výtahu EVAKUAČNÍ VÝTAH	
	Nazev výkresu DVEŘNÍ OTVOR DETAIL	
	Číslo výtahu	
Číslo nabídky/zakázky		Číslo výkresu
Změna		Strana 5(7)

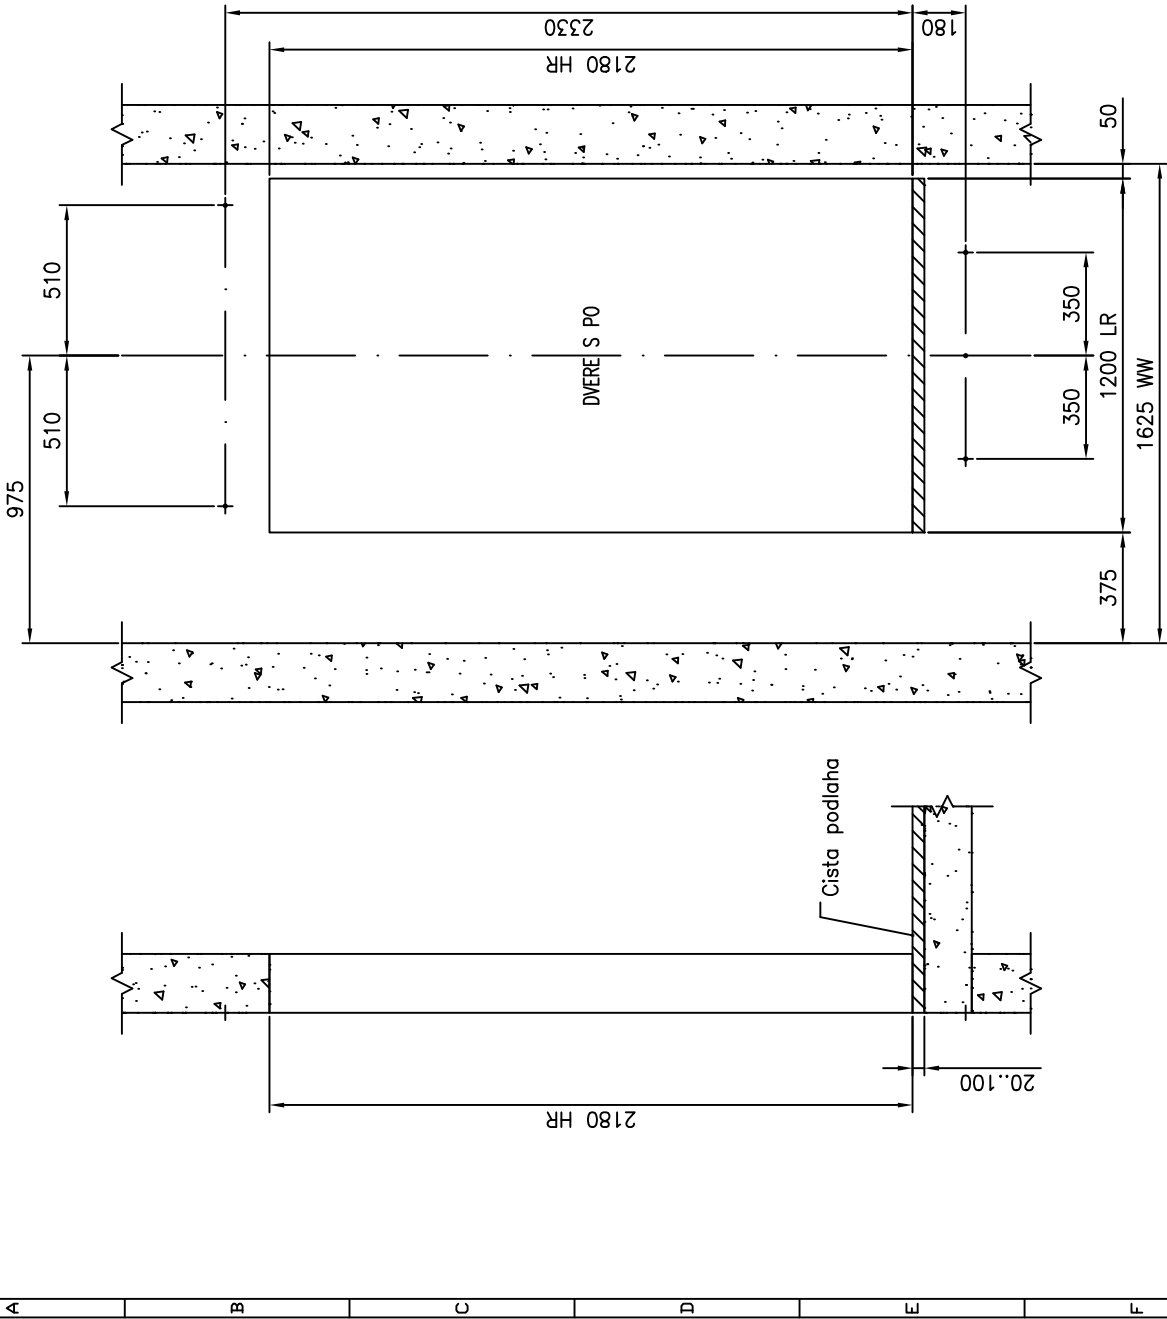


DVERNI OTVOR, POHLED Z VYTAHOMÉ SACHTY
STANICE ČÍSLO4 – STRANA A – OZNACENÍ NASTUPÍSTĚ 4
Měřítko 1:25

Nakreslil
Jakub Pechlát

Schválil
Ing. Jiří Pavla

KONE a.s. Evropská 423/178 160 00 Praha 6 – Vokovice	Nazev projektu PEČOVATELSKÉ BYTY ČP 155 HARRACHOV	
	Adresa umístění výtahu EVAKUAČNÍ VÝTAH	
PROJEKTOVÁ DOKUMENTACE	Nazev výkresu DVEŘNÍ OTVOR DETAIL	
JE CHRÁNĚNÁ AUTORSKÝMI	Číslo výtahu	
PRÁVY KONE a.s.		
Číslo nabídky/zakázky	Číslo výkresu	
Změna		Strana 6(7)

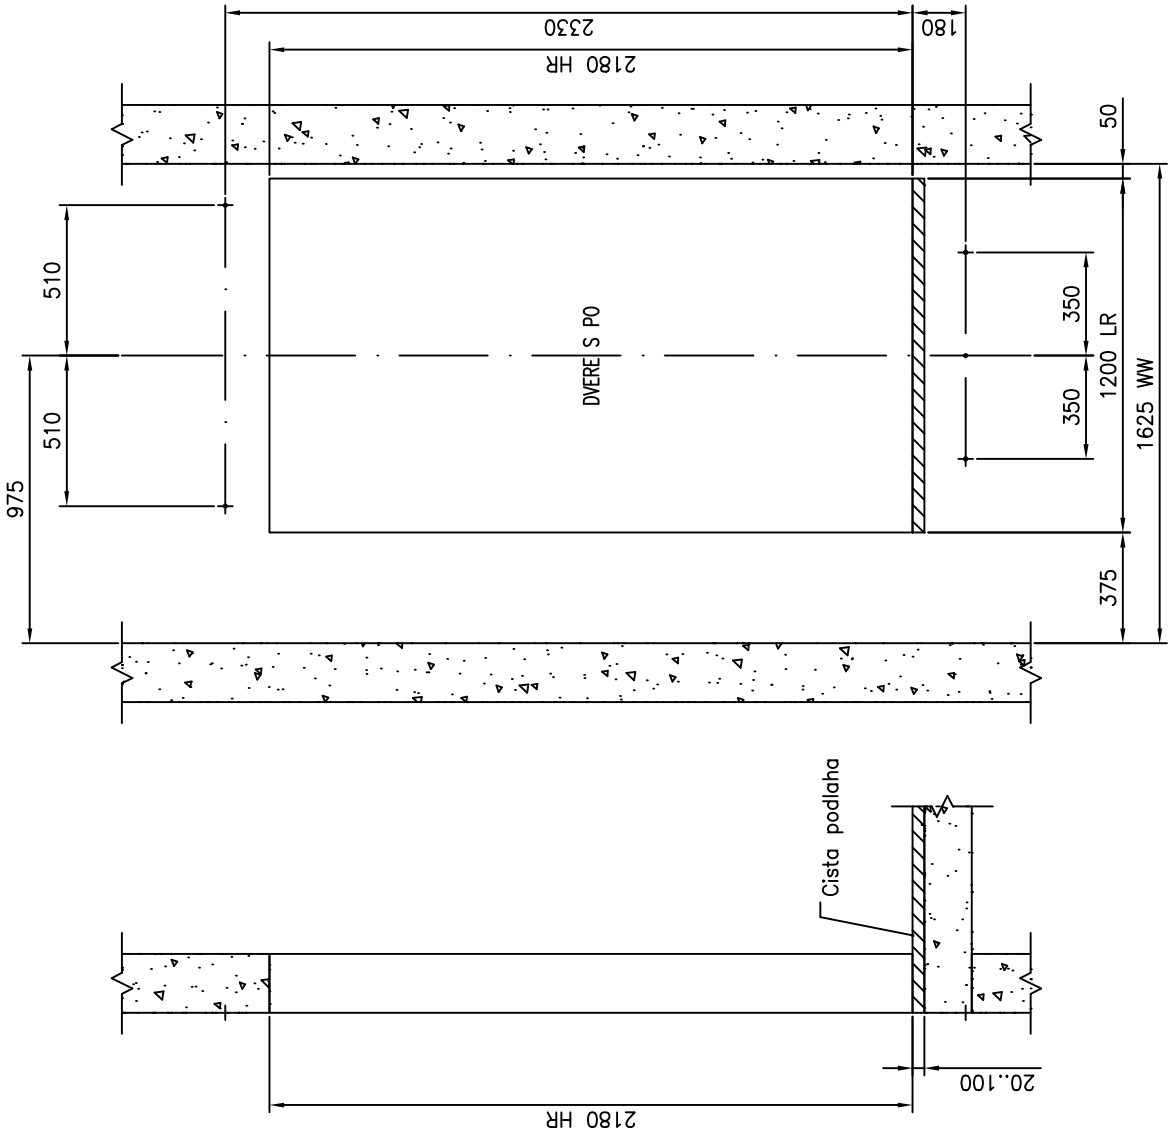


DVERNÍ OTVOR, POHLED Z VÝTAHOVÉ SACHTY
STANICE ČÍSLO 5 – STRANA A – OZNACENÍ NASTUPÍSTE 5
Měřítko 1:25





Nakreslil
Jakub Pechlát

Schválil
Ing. Jiří Pavla

KONE a.s. Evropská 423/178 160 00 Praha 6 – Vokovice	Název projektu PEČOVATELSKÉ BYTY ČP 155 HARRACHOV
PROJEKTOVÁ DOKUMENTACE JE CHRÁNĚNÁ AUTORSKÝMI PRÁVY KONE a.s.	Adresa umístění výtahu EVAKUAČNÍ VÝTAH
	Název výkresu DVEŘNÍ OTVOR DETAIL
	Číslo výtahu
Číslo nabídky/zakázky	Číslo výkresu
	Změna
	Strana 7(7)

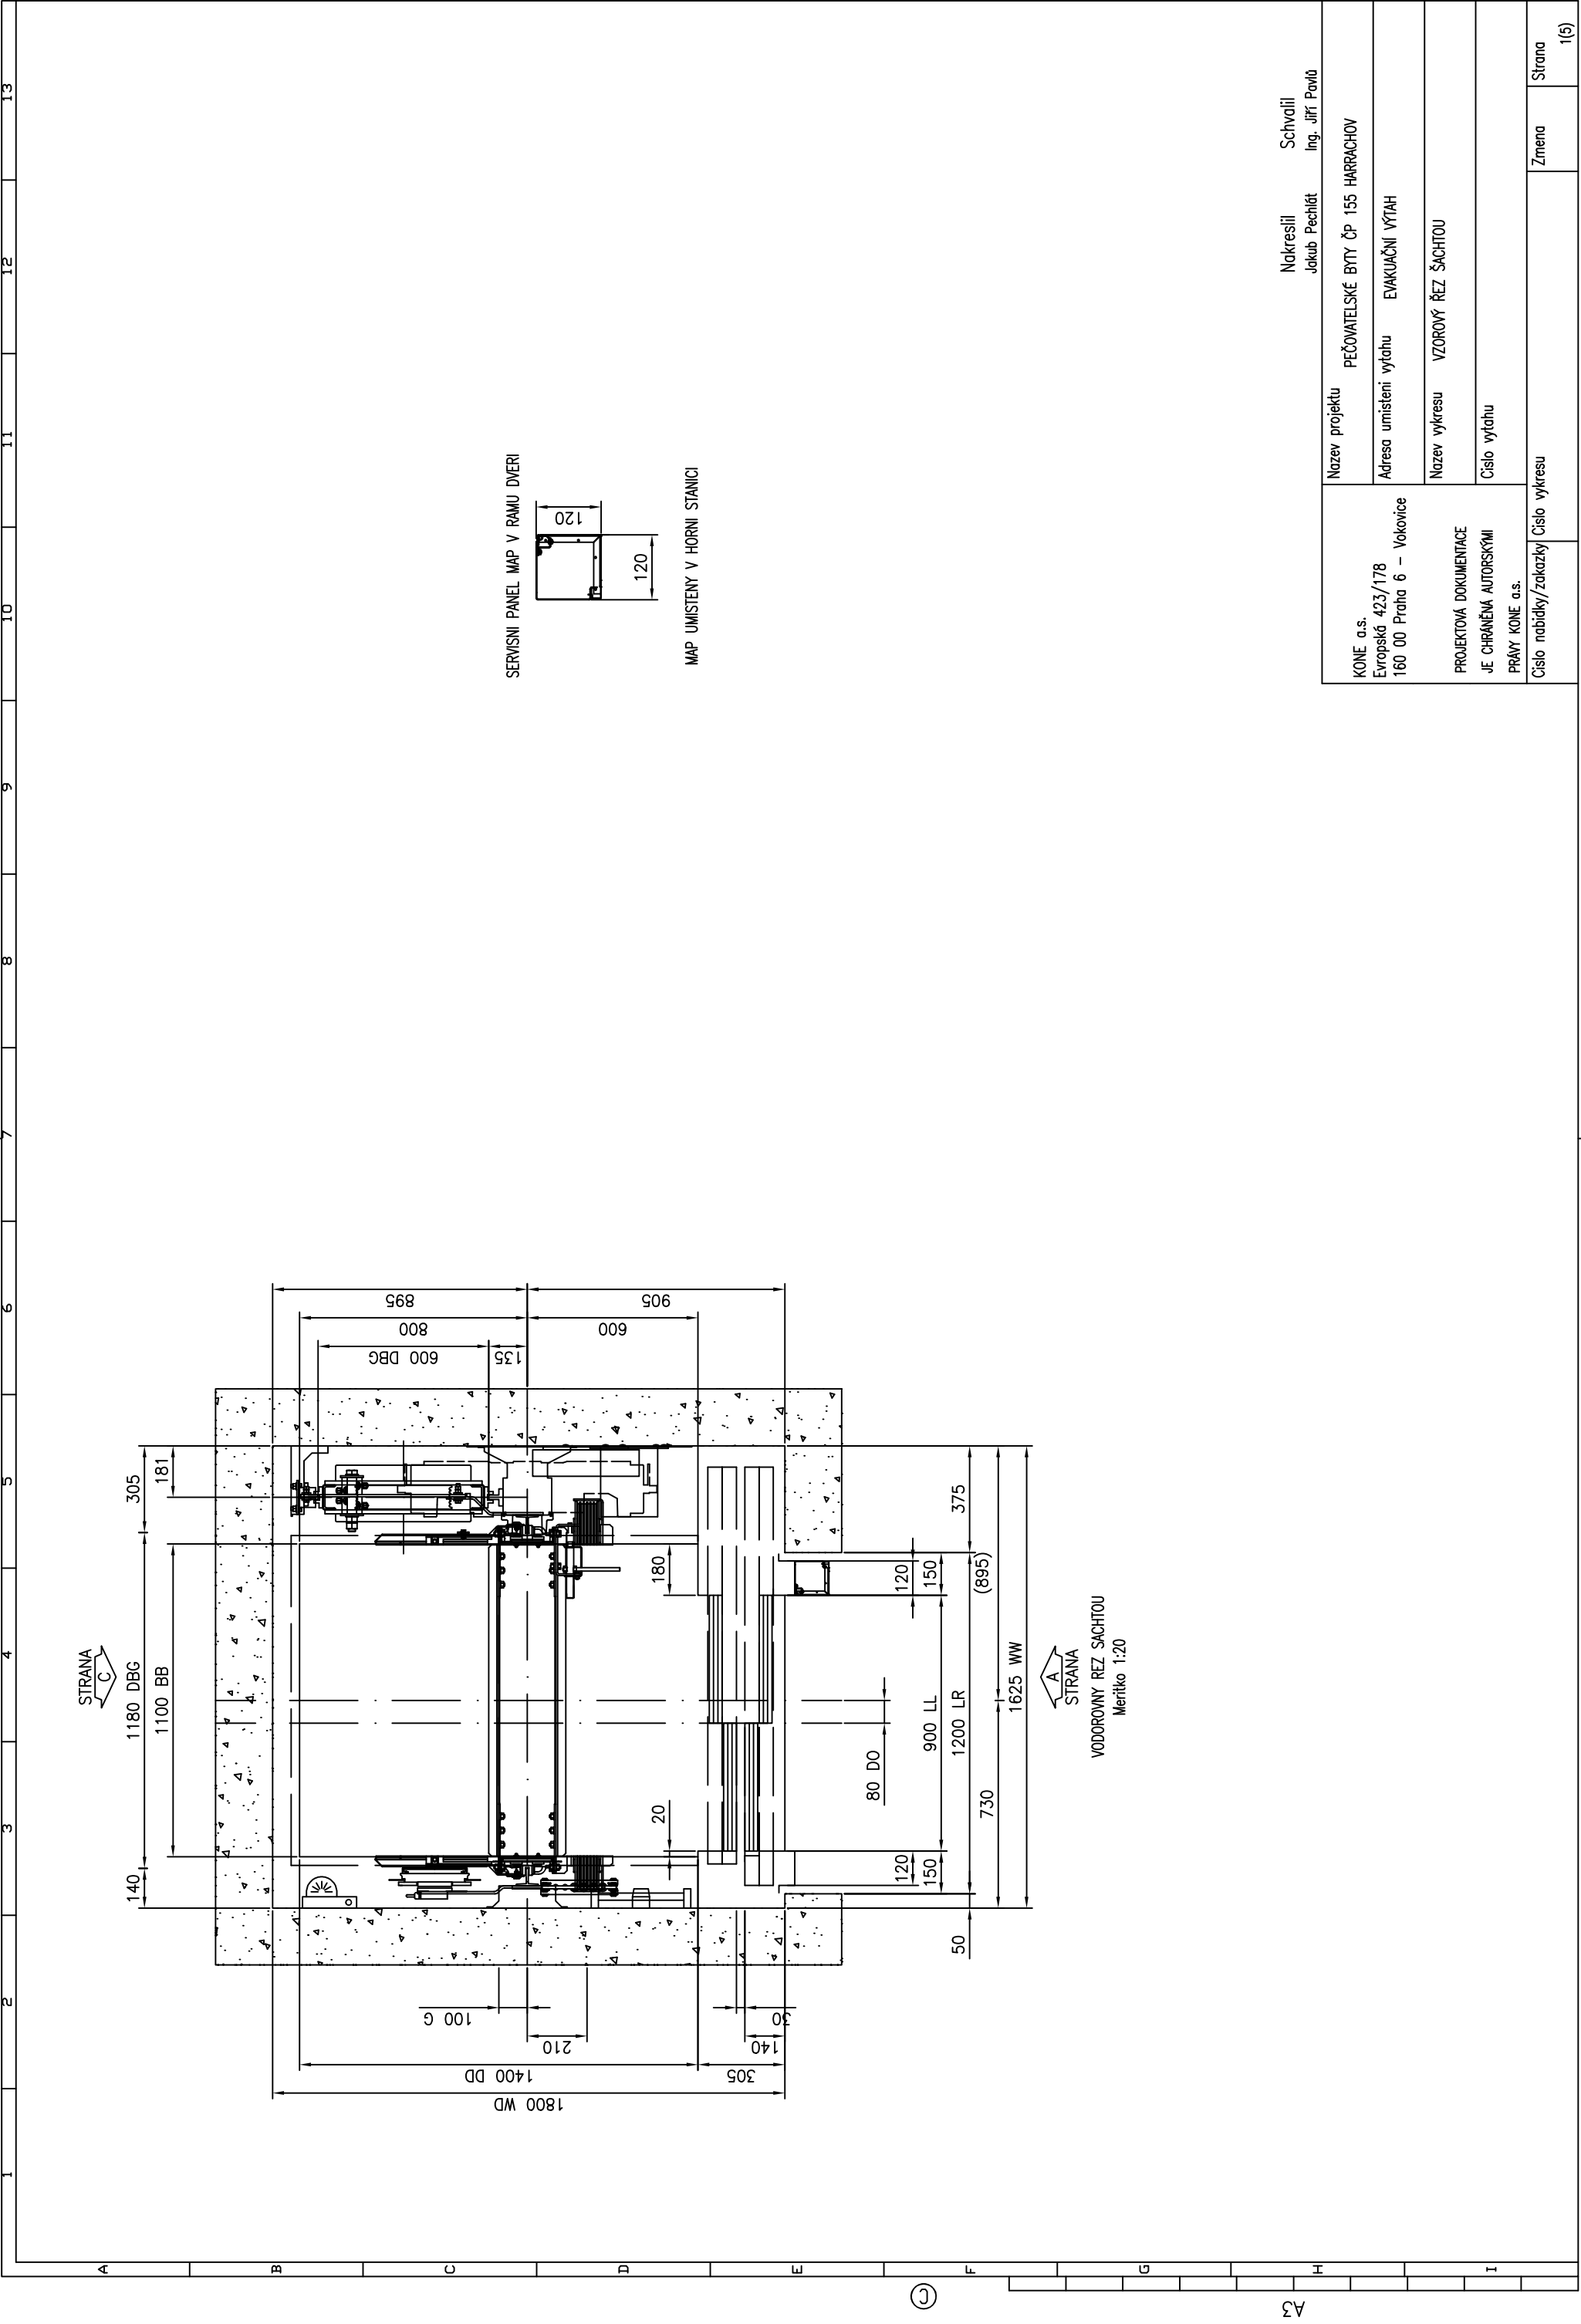



KONE a.s. Evropská 423/178 160 00 Praha 6 – Vokovice	Název projektu		Schválil	
	PEČOVATELSKÉ BYTY ČP 155 HARRACHOV		Ing. Jirí Pavlů	
	Adresa umístění výtahu		Ing. Jakub Pechlát	
	EVAKUAČNÍ VÝTAH			
PROJEKTOVÁ DOKUMENTACE JE CHRÁNĚNA AUTORSKÝMI PRÁVY KONE a.s.	Název výkresu		VZOROVÝ ŘEZ ŠACHTOU	
	Číslo výtahu			
Číslo nabídky/zakázky		Číslo výkresu		
		Změna		Strana
				1(6)

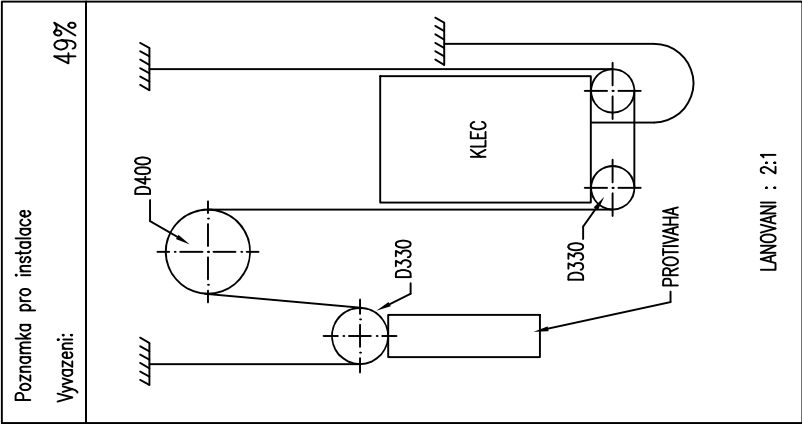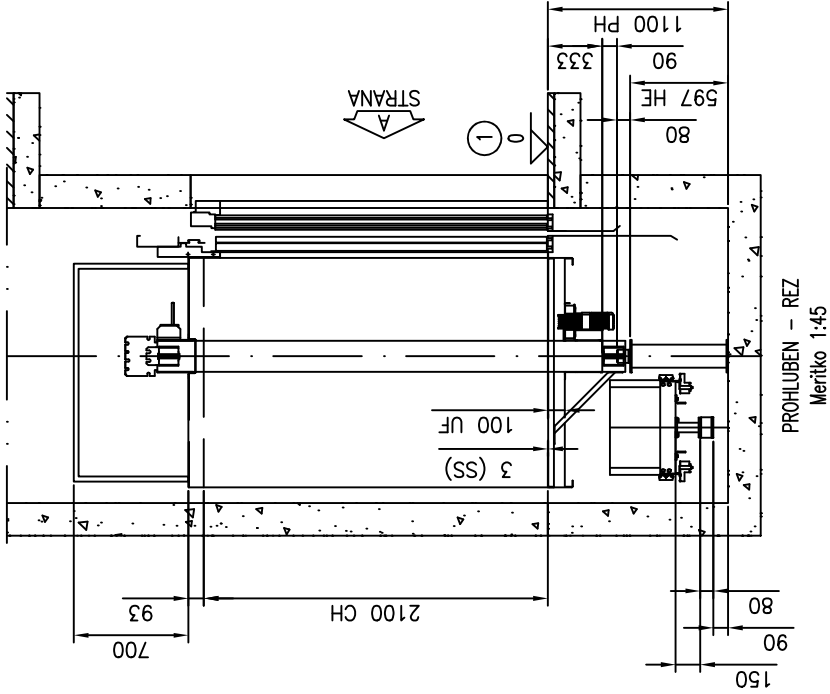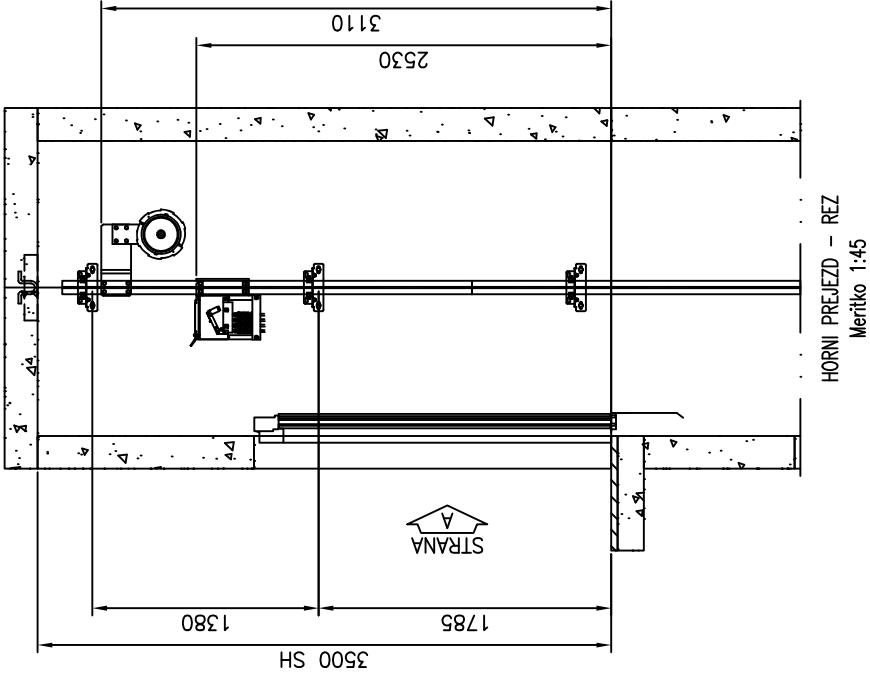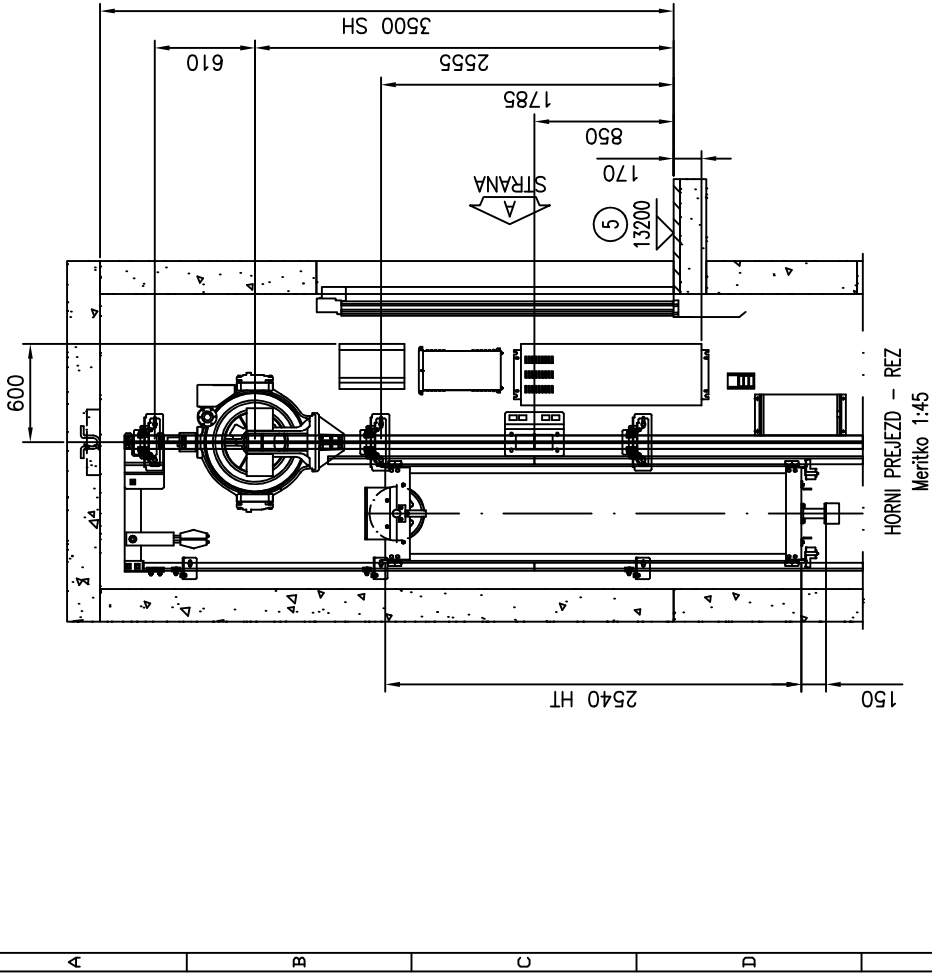


KONE a.s. Evropská 423/178 160 00 Praha 6 – Vokovice		Nazev projektu	PEČOVATELSKÉ BYTY ČP 155 HARRACHOV
PROJEKTOVÁ DOKUMENTACE JE CHRÁNĚNÁ AUTORSKÝMI PRÁVY KONE a.s.		Adresa umístění výtahu	EVAKUAČNÍ VÝTAH
		Nazev vykresu	SVISLÝ ŘEZ ŠACHTOU
		Číslo výtahu	
Číslo nabídky/zakázky		Číslo vykresu	
		Změna	Strana 2(5)

Nakreslil
Jakub Pechlát

Schválil
Ing. Jiří Pavlů

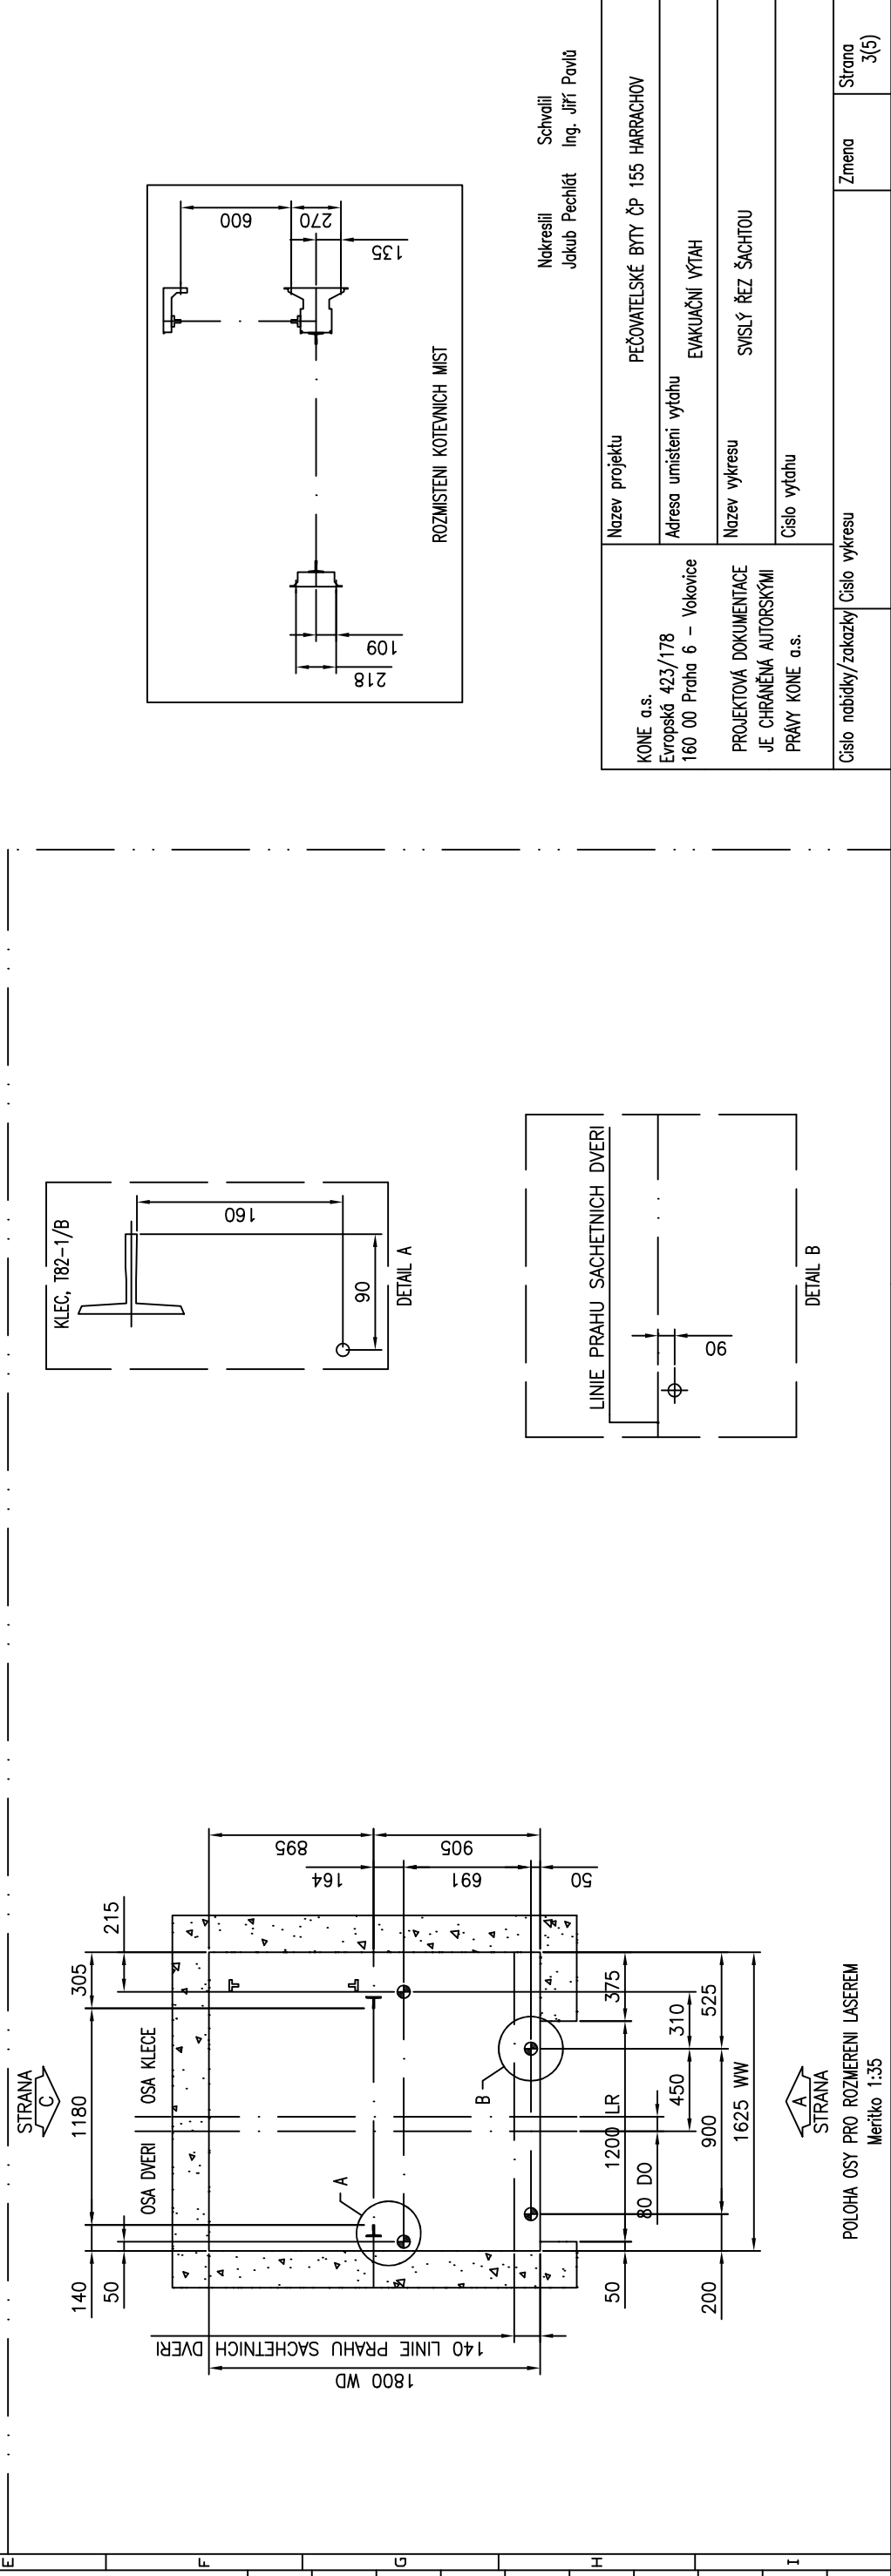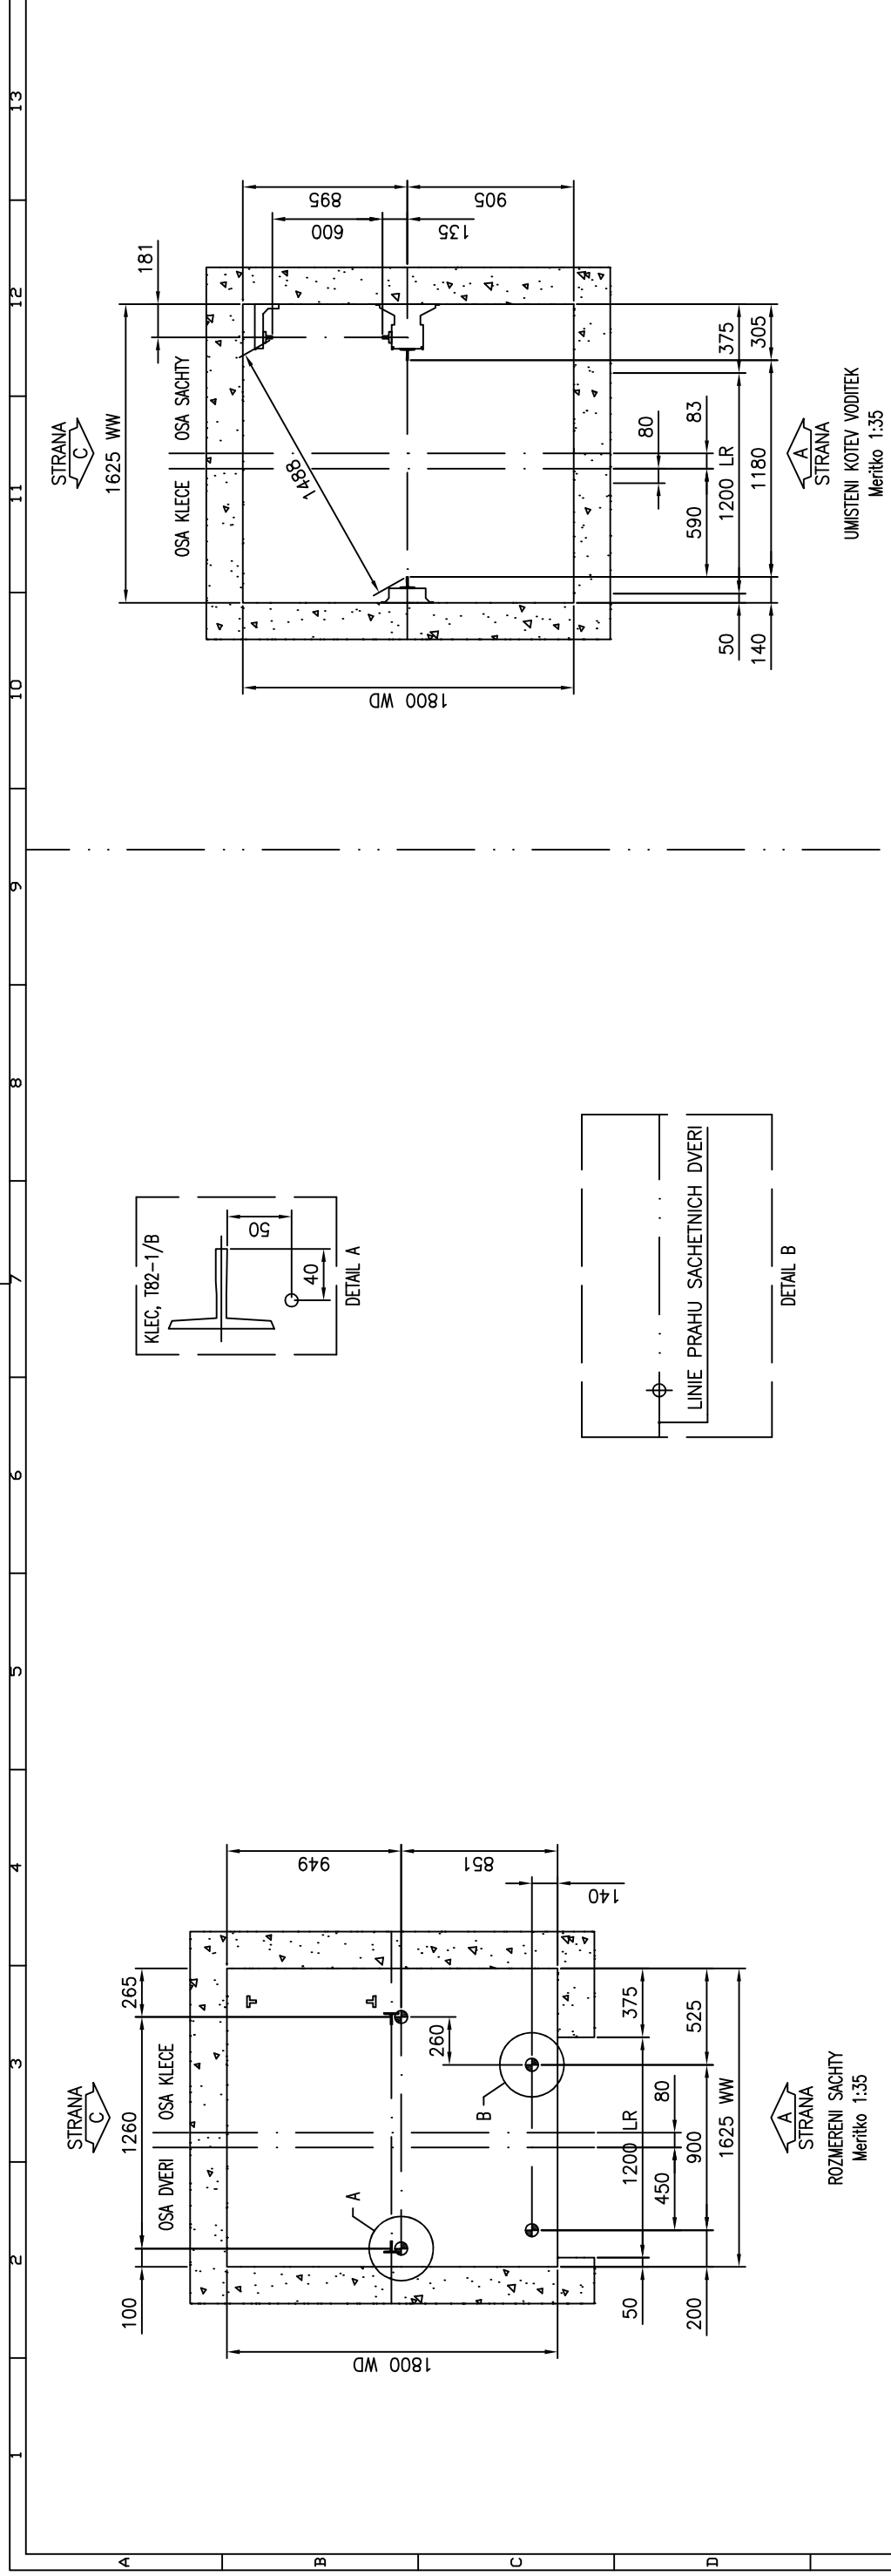

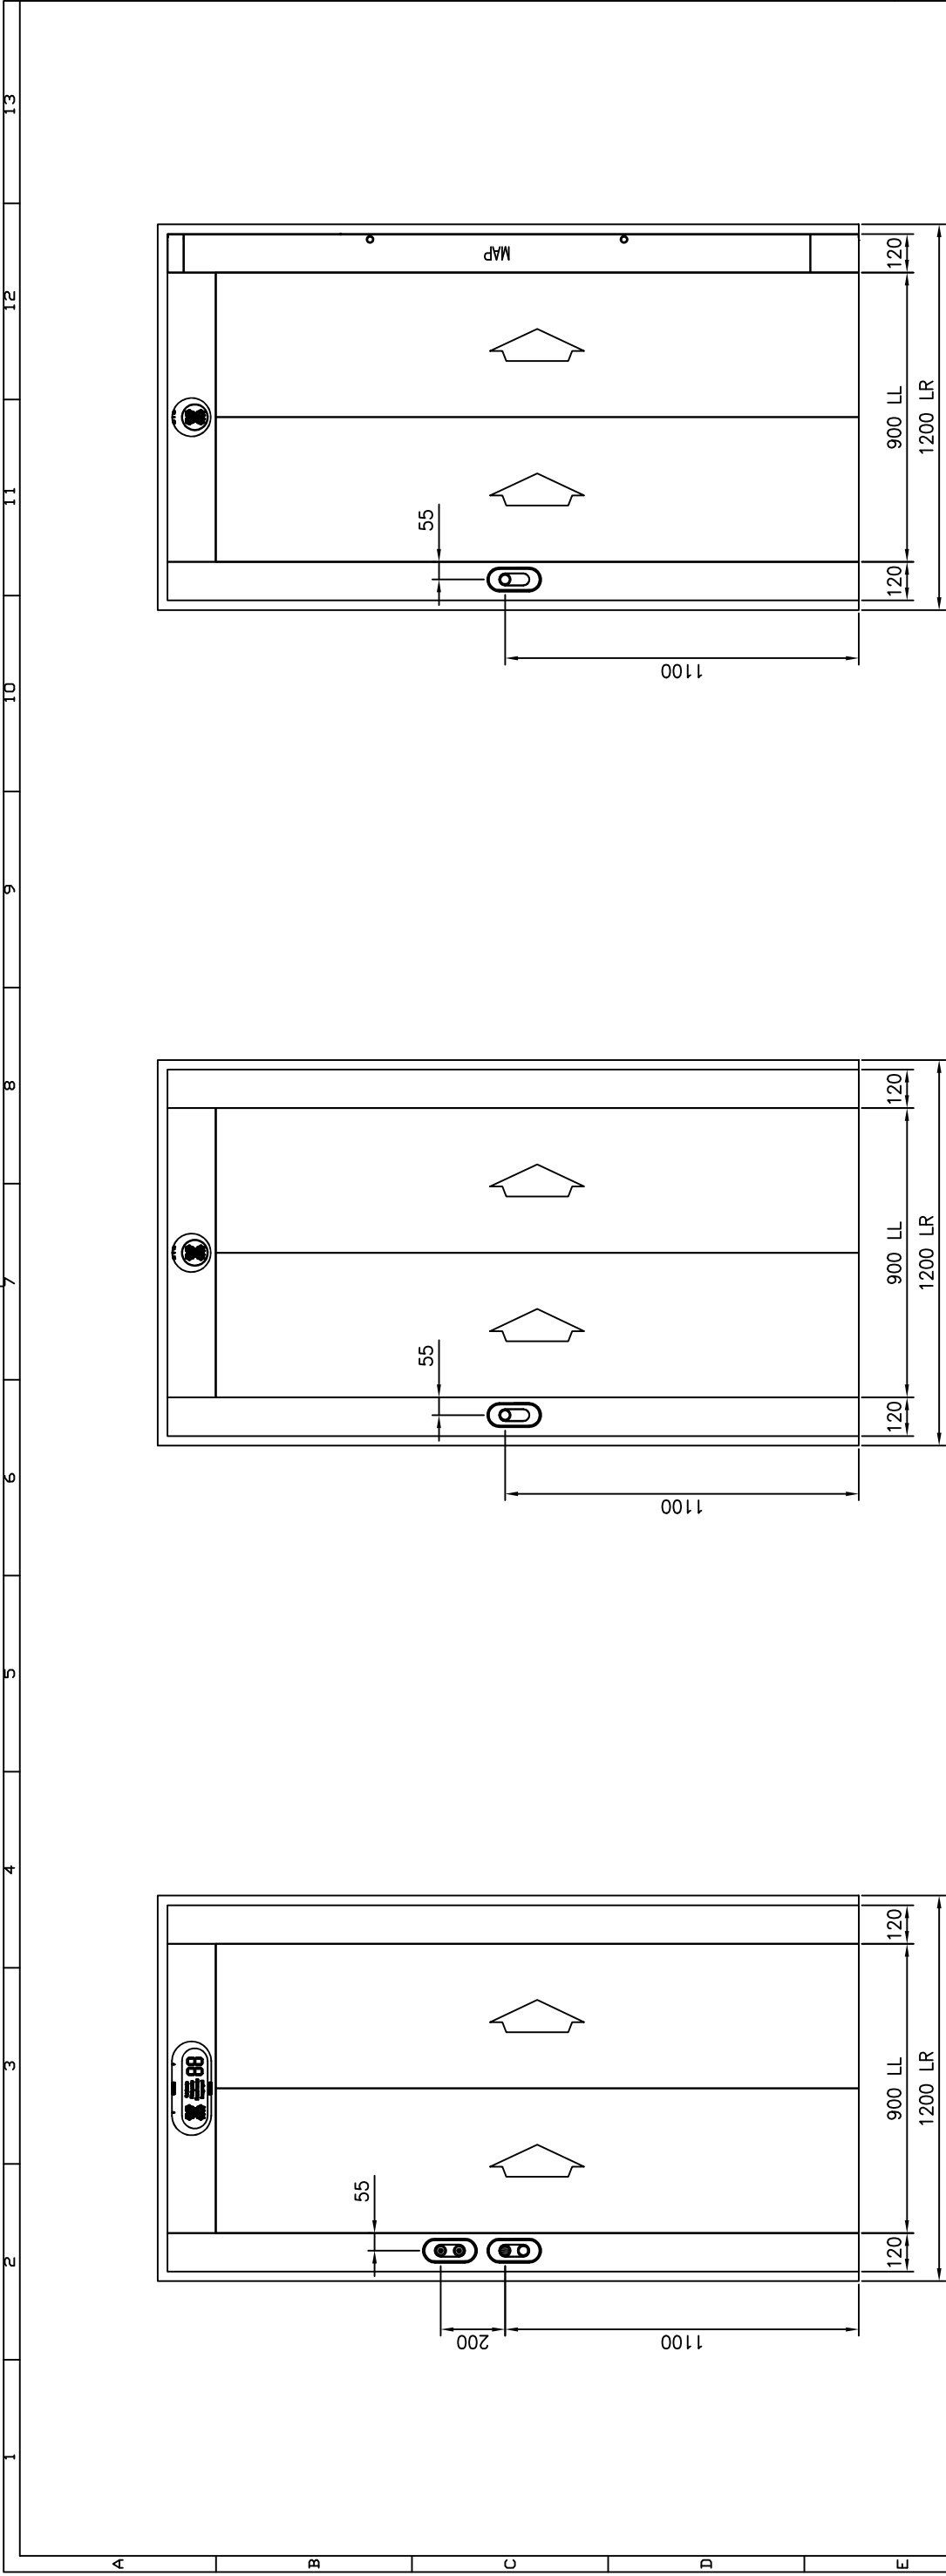

Vstup
STANICE CISLO1 ; STRANA A
Meritko 1:20


Vstup
STANICE CISLO2,3,4 ; STRANA A
Meritko 1:20

Vstup
STANICE CISLO5 ; STRANA A
Meritko 1:20

Vykresy schvaleny s/bez komentare:


Datum:		Podpis/razitko:	
Verze	Datum	Popis	
KONE a.s. Evropská 423/178 160 00 Praha 6 – Vokovice		Název projektu PEČOVATELSKÉ BYTY ČP 155 HARRACHOV	
PROJEKTOVÁ DOKUMENTACE JE CHRÁNĚNA AUTORSKÝMI PRÁVY KONE a.s.		Adresa umístění výtahu ČP 155 HARRACHOV	
		Název výkresu DETAIL DVEŘNÍHO OTVORU	
		Číslo výtahu	
Číslo nabídky/zakázky		Číslo výkresu	
		Změna	Strana 4(5)

NASTUPISTE	STRANA A	
Ostatni nastupiste (2,3,4)		
Hlavni stanice (1)		

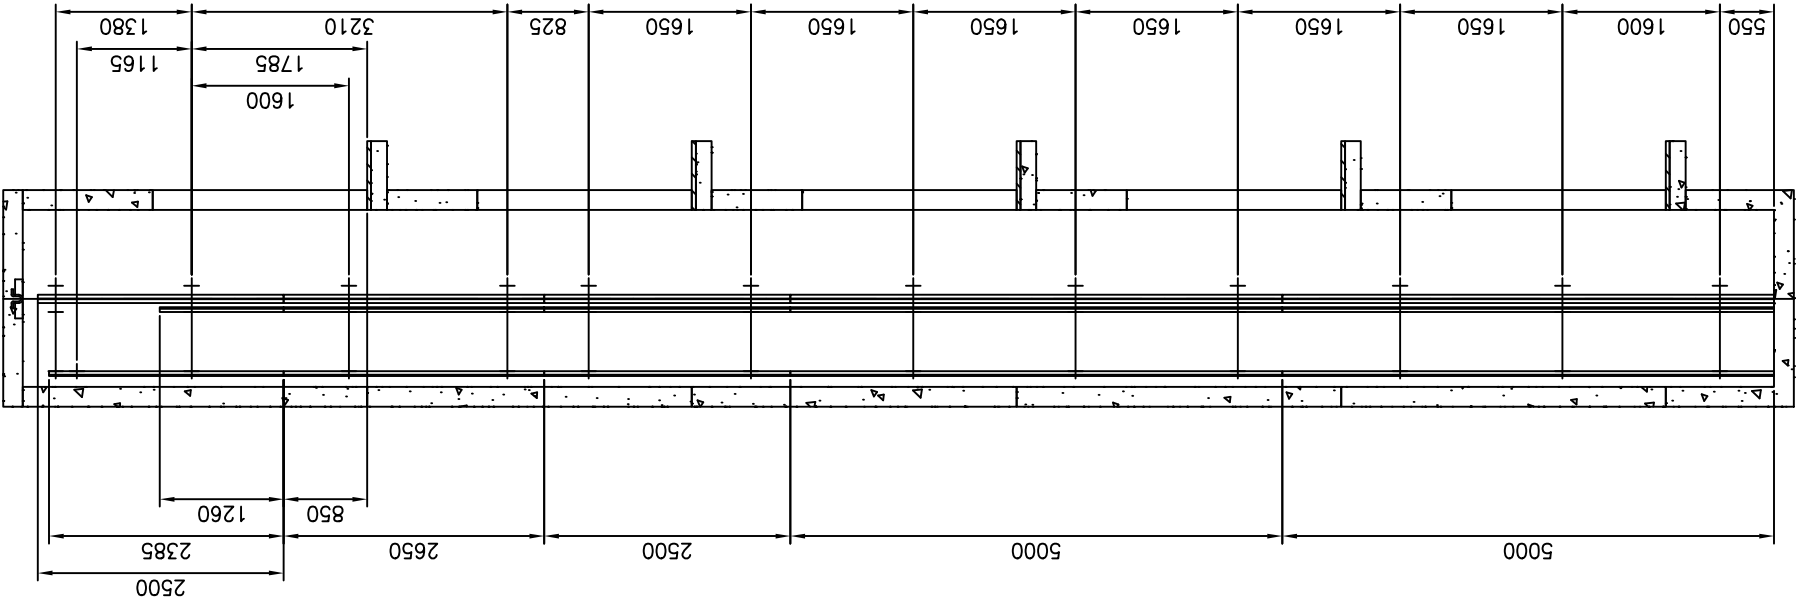

HT60-15 – osa vodítka protváhy:: 0 mm světla vyska k podlaže prohlubne

STRANA C

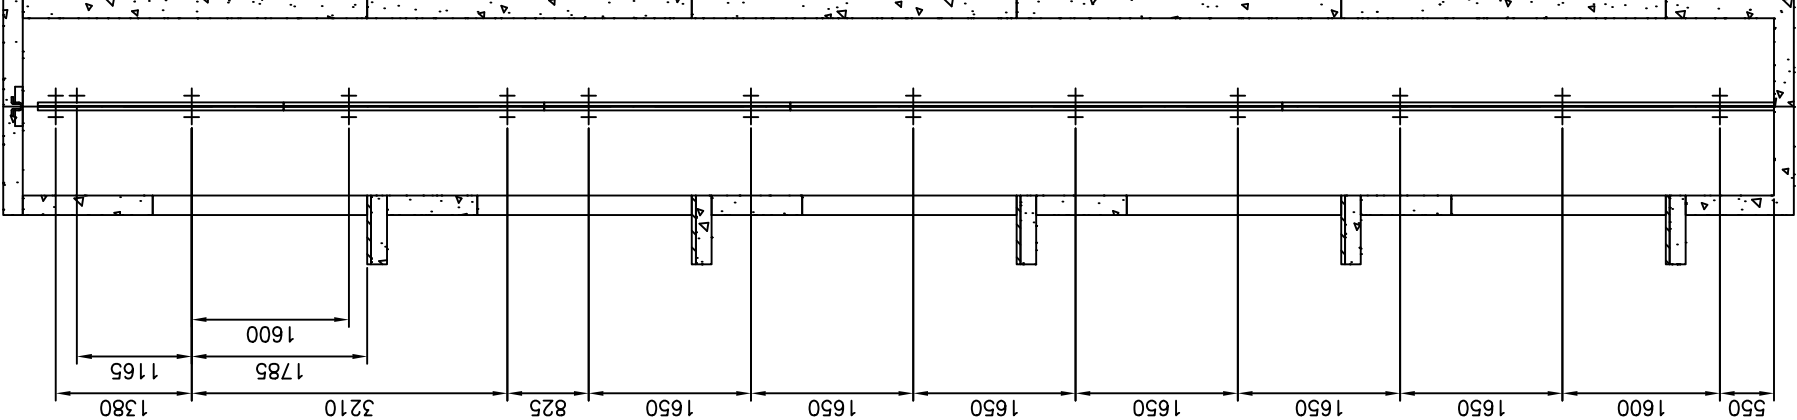

T82-1/B – osa vodítka klece:: 0 mm světla vyska k podlaže prohlubne

STRANA C

KONE a.s. Evropská 423/178 160 00 Praha 6 – Vokovice	Název projektu		PEČOVATELSKÉ BYTY ČP 155 HARRACHOV	
	Adresa umístění výtahu		EVAKUAČNÍ VÝTAH	
	Název výkresu		UMÍSTĚNÍ KOTVEJ A VODITEK	
	Číslo výtahu			
Císlo nabídky/zakázky		Císlo výkresu	Změna	Strana 3(5)

VODITKO ROZMÍSTĚNÍ - REZ SACHTOU