


PŮDORYS 1. NADZEMNÍHO PODLAŽÍ - STÁVAJÍCÍ STAV

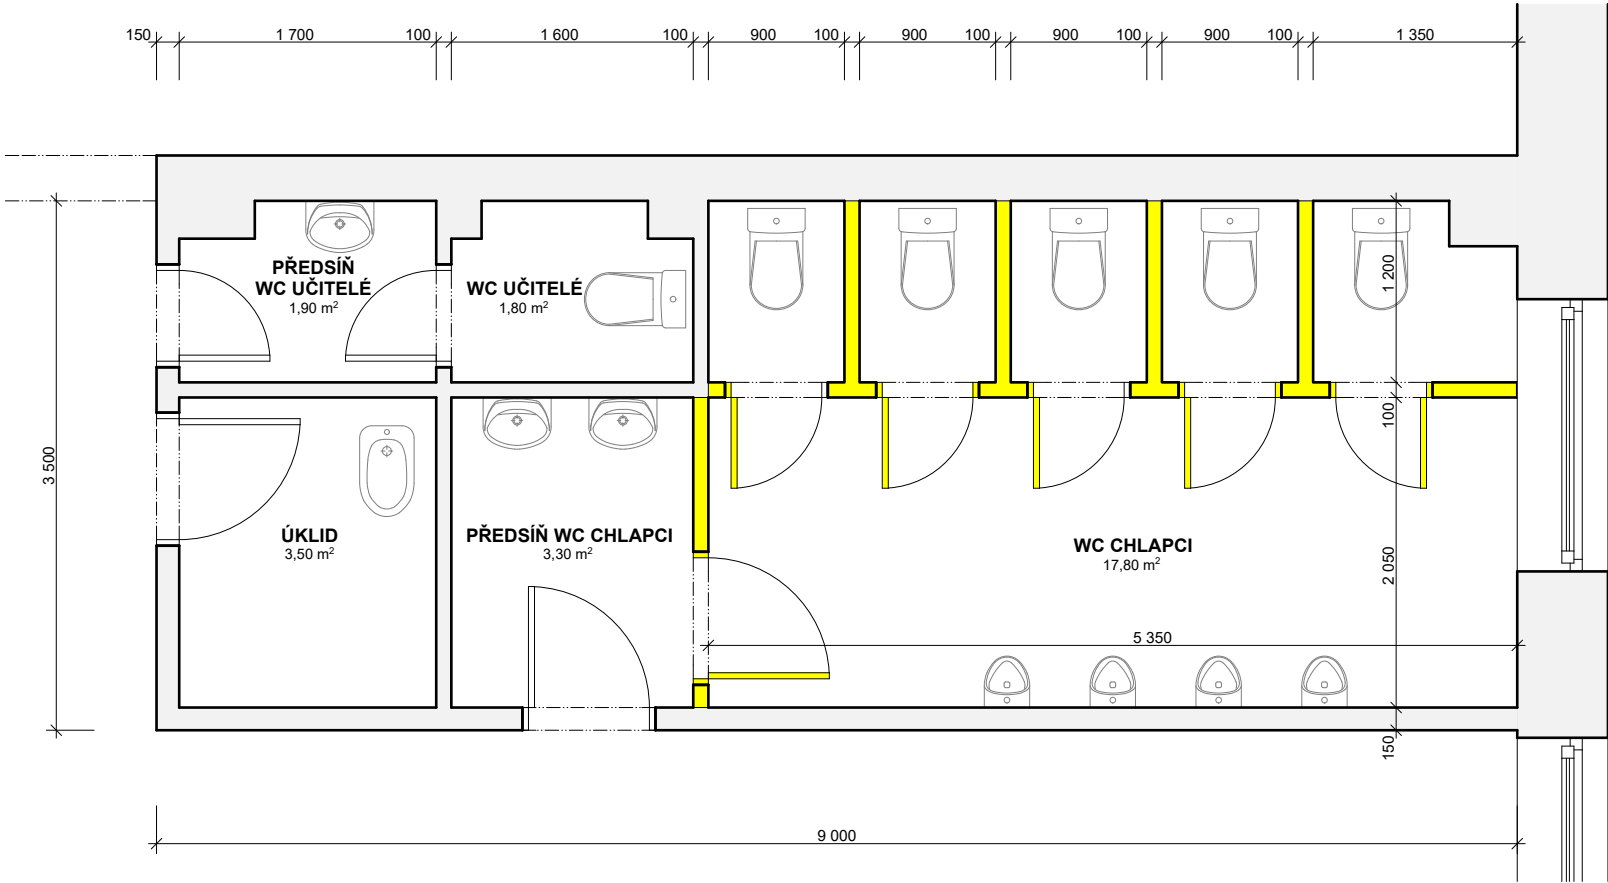

LEGENDA MATERIÁLŮ:

- stávající zdivo
- bourané konstrukce

Zodpovědný projektant: Ing. František Plesnivý			
Vypracoval: Jakub Horák			
Místo:			
Jaselská 1499, Přelouč			
Investor: Gy a SOŠ Přelouč Obránců míru 1025, 535 01 Přelouč		Zakázka: 1 036-19	Měřítko: 1:50
		Formát: 2x A4	Datum: 05.2019
Akce: "GYMNÁZIUM A SOŠ PŘELOUČ" REKONSTRUKCE SOCIÁLNÍHO ZAŘÍZENÍ		Stupeň:	Paré:
Výkres: PŮDORYS 1. NADZEMNÍHO PODLAŽÍ: WC CHLAPCI - STÁVAJÍCÍ STAV		Č. výkresu:	
		D.1.1.2.	