


PŮDORYS 2. NADZEMNÍHO PODLAŽÍ

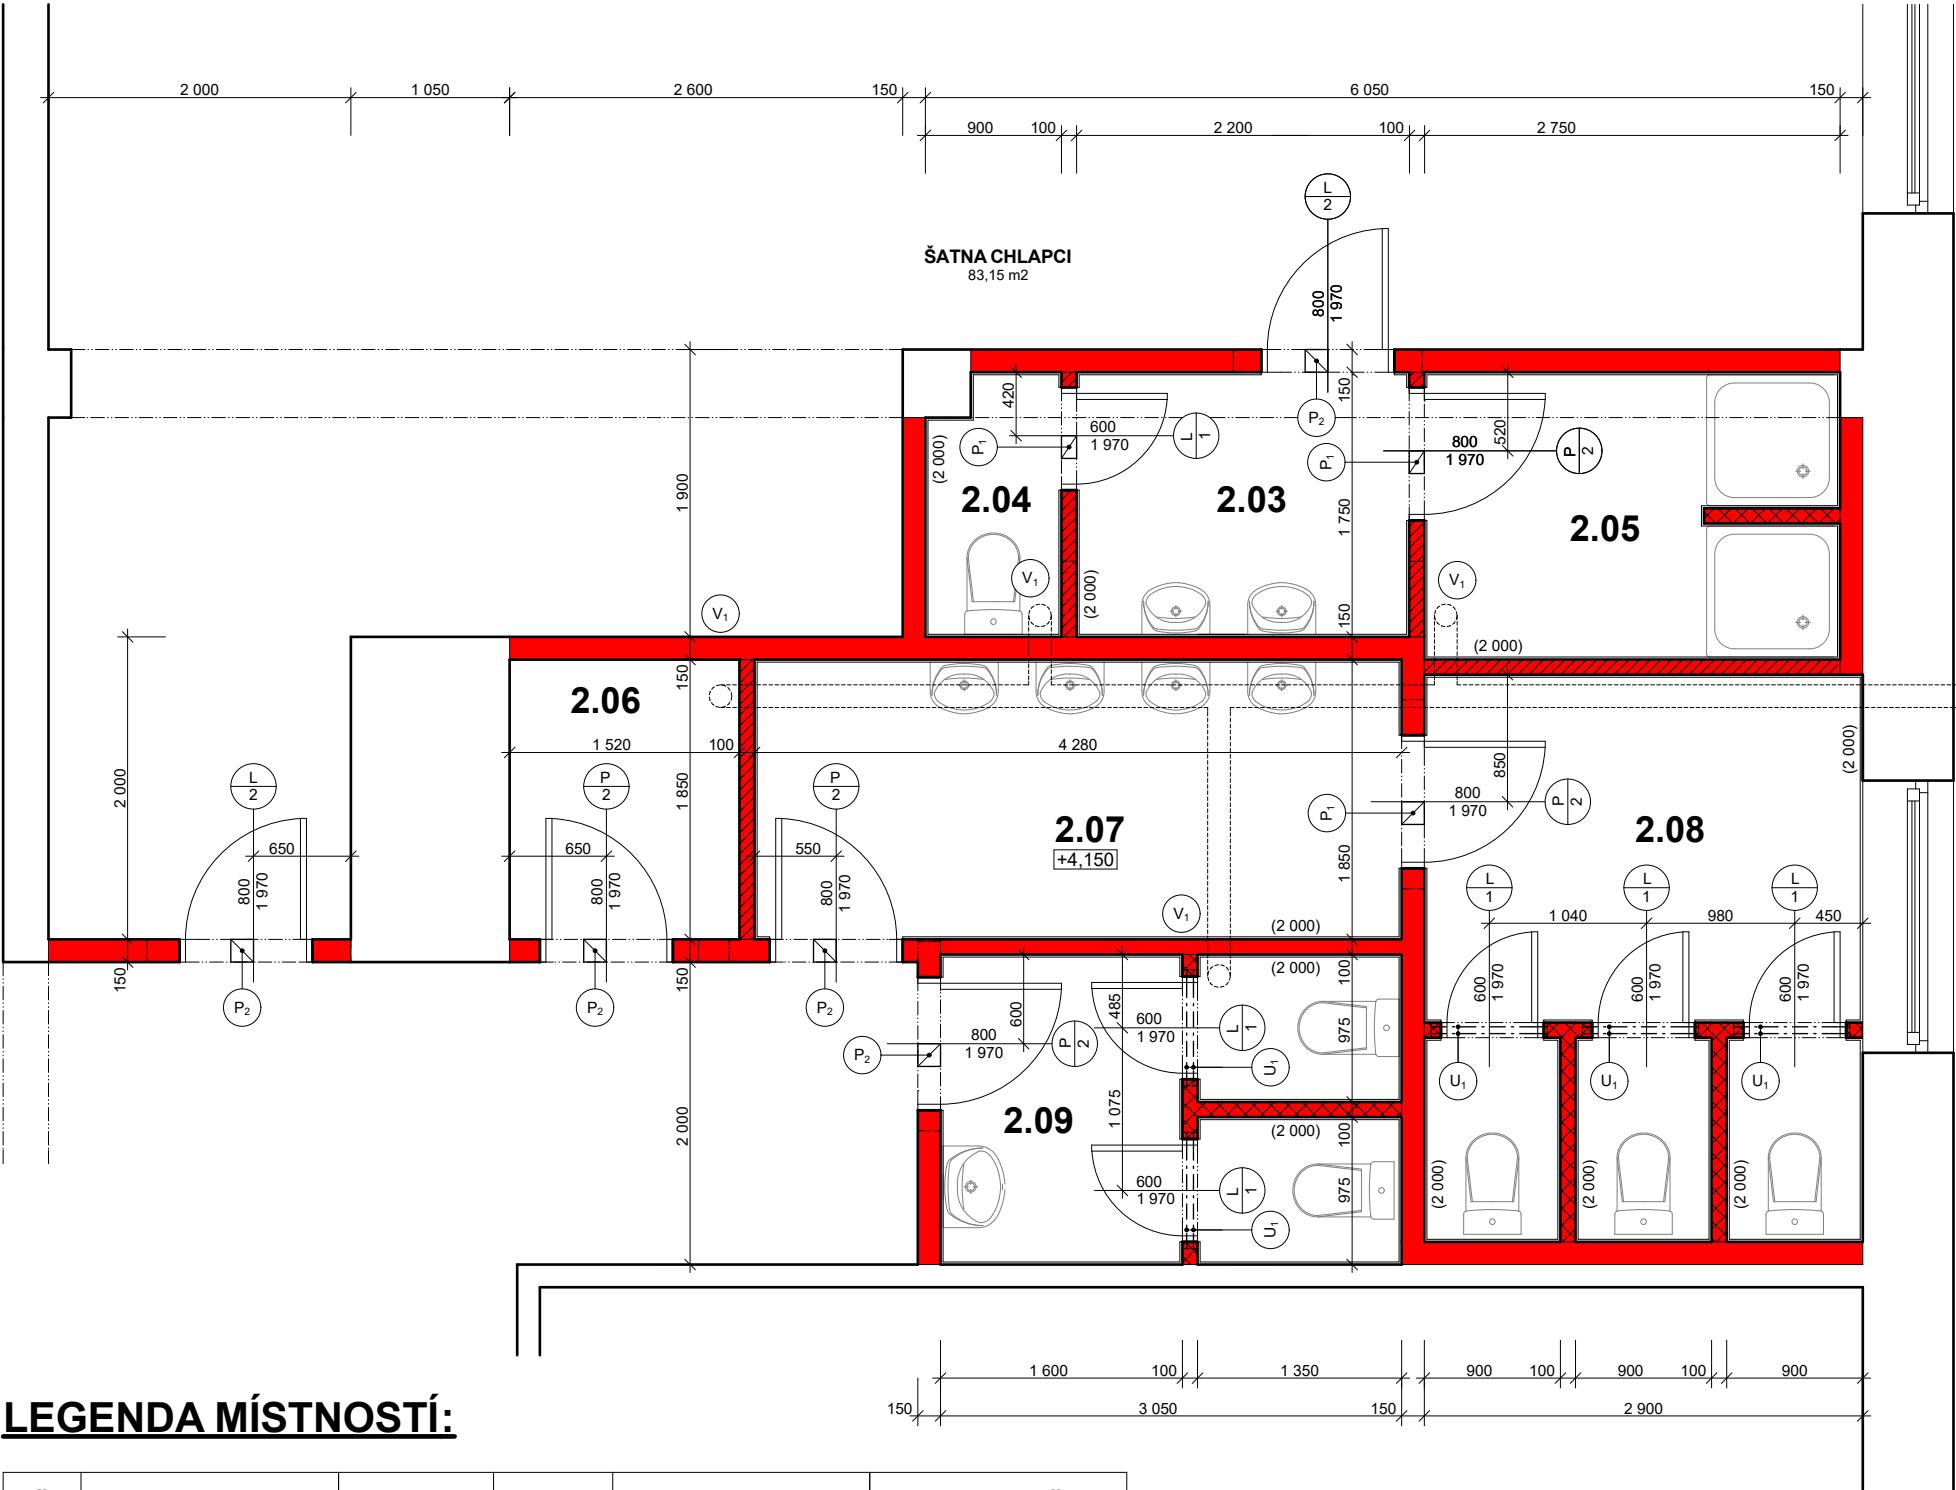

LEGENDA MÍSTNOSTÍ:

Č	MÍSTNOST	PLOCHA	OZN.	PODLAHA	ÚPRAVA STĚN
2.03	PŘEDSÍŇ - SPRCHA CHLAPCI	3,85 m ²	P1	keramická dlažba	štuková omítka, SDK keramický obklad (2,0 m)
2.04	WC - CHLAPCI	1,50 m ²	P1	keramická dlažba	štuková omítka keramický obklad (2,0 m)
2.05	SPRCHA - CHLAPCI	5,20 m ²	P1	keramická dlažba	štuková omítka, SDK keramický obklad (2,0 m)
2.06	SKLAD	2,80 m ²	P1	keramická dlažba	štuková omítka, SDK
2.07	PŘEDSÍŇ WC - DÍVKY	7,90 m ²	P1	keramická dlažba	štuková omítka, SDK keramický obklad (2,0 m)
2.08	WC - DÍVKY	10,90 m ²	P1	keramická dlažba	štuková omítka, SDK keramický obklad (2,0 m)
2.09	WC - UČITELÉ	6,25 m ²	P1	keramická dlažba	štuková omítka, SDK keramický obklad (2,0 m)

LEGENDA MATERIÁLŮ:

- stávající zdivo
- zdivo tl. 100 mm z tvárnice z autoklávového pórobetonu (100x249x599 mm)
normalizovaná pevnost zdícího prvku $f_b = 2,8 \text{ N/mm}^2$
na tenkovrstvou zdící maltu (pevnost v tlaku - třída M5)
- vyzděno do výšky 2 300 mm nad podlahu
- zdivo tl. 100 mm z tvárnice z autoklávového pórobetonu (100x249x599 mm)
normalizovaná pevnost zdícího prvku $f_b = 2,8 \text{ N/mm}^2$
na tenkovrstvou zdící maltu (pevnost v tlaku - třída M5)
- zdivo tl. 150 mm z tvárnice z autoklávového pórobetonu (150x249x599 mm)
normalizovaná pevnost zdícího prvku $f_b = 2,8 \text{ N/mm}^2$
na tenkovrstvou zdící maltu (pevnost v tlaku - třída M5)
- sádkartonová předsazená stěna tl. 125 mm a výšky 1 400 mm od podlahy
- dvojitě opláštěná
profil CW 100, sádkartonová deska do interiéru s vyšší vlhkostí až 75%
(12,5x1 250x2 000 mm)
- U₁** - 2x ocelový rovnoramenný úhelník 35x35x4 mm dl. 900 mm - 2 ks
- P₁** - překlad z konstrukčně vyztuženého pórobetonu (100x249x1 250 mm)
normalizovaná pevnost zdícího prvku $f_b = 5,0 \text{ N/mm}^2$ - 2 ks
- P₂** - překlad z konstrukčně vyztuženého pórobetonu (150x249x1 250 mm)
normalizovaná pevnost zdícího prvku $f_b = 5,0 \text{ N/mm}^2$ - 6 ks
- V₁** - odvětrání WC učitelé přes obvodovou stěnu 150x150 mm
vnější plastová mřížka se sítkou a regulací 154x154 mm - 1 ks
a vnitřní ventilátor s doběhem - 4 ks

POZNÁMKA:

- ve výšce 2,9m nad podlahou bude zavěšen sádkartonový podhled.
- světla výška podlaží 3,0 m.

Zodpovědný projektant: Ing. František Plesnivý			
Vypracoval: Jakub Horák			
Místo:			
Jaselská 1499, Přelouč			
Investor: Gy a SOŠ Přelouč Obránců míru 1025, 535 01 Přelouč		Zakázka: 1 036-19	Měřítko: 1:50
		Formát: 2x A4	Datum: 05.2019
Akce: "GYMNÁZIUM A SOŠ PŘELOUČ" REKONSTRUKCE SOCIÁLNÍHO ZAŘÍZENÍ		Stupeň:	Paré:
Výkres: PŮDORYS 2. NADZEMNÍHO PODLAŽÍ: WC DÍVKY, SPRCHA CHLAPCI		Č.výkresu: D.1.1.7.	