



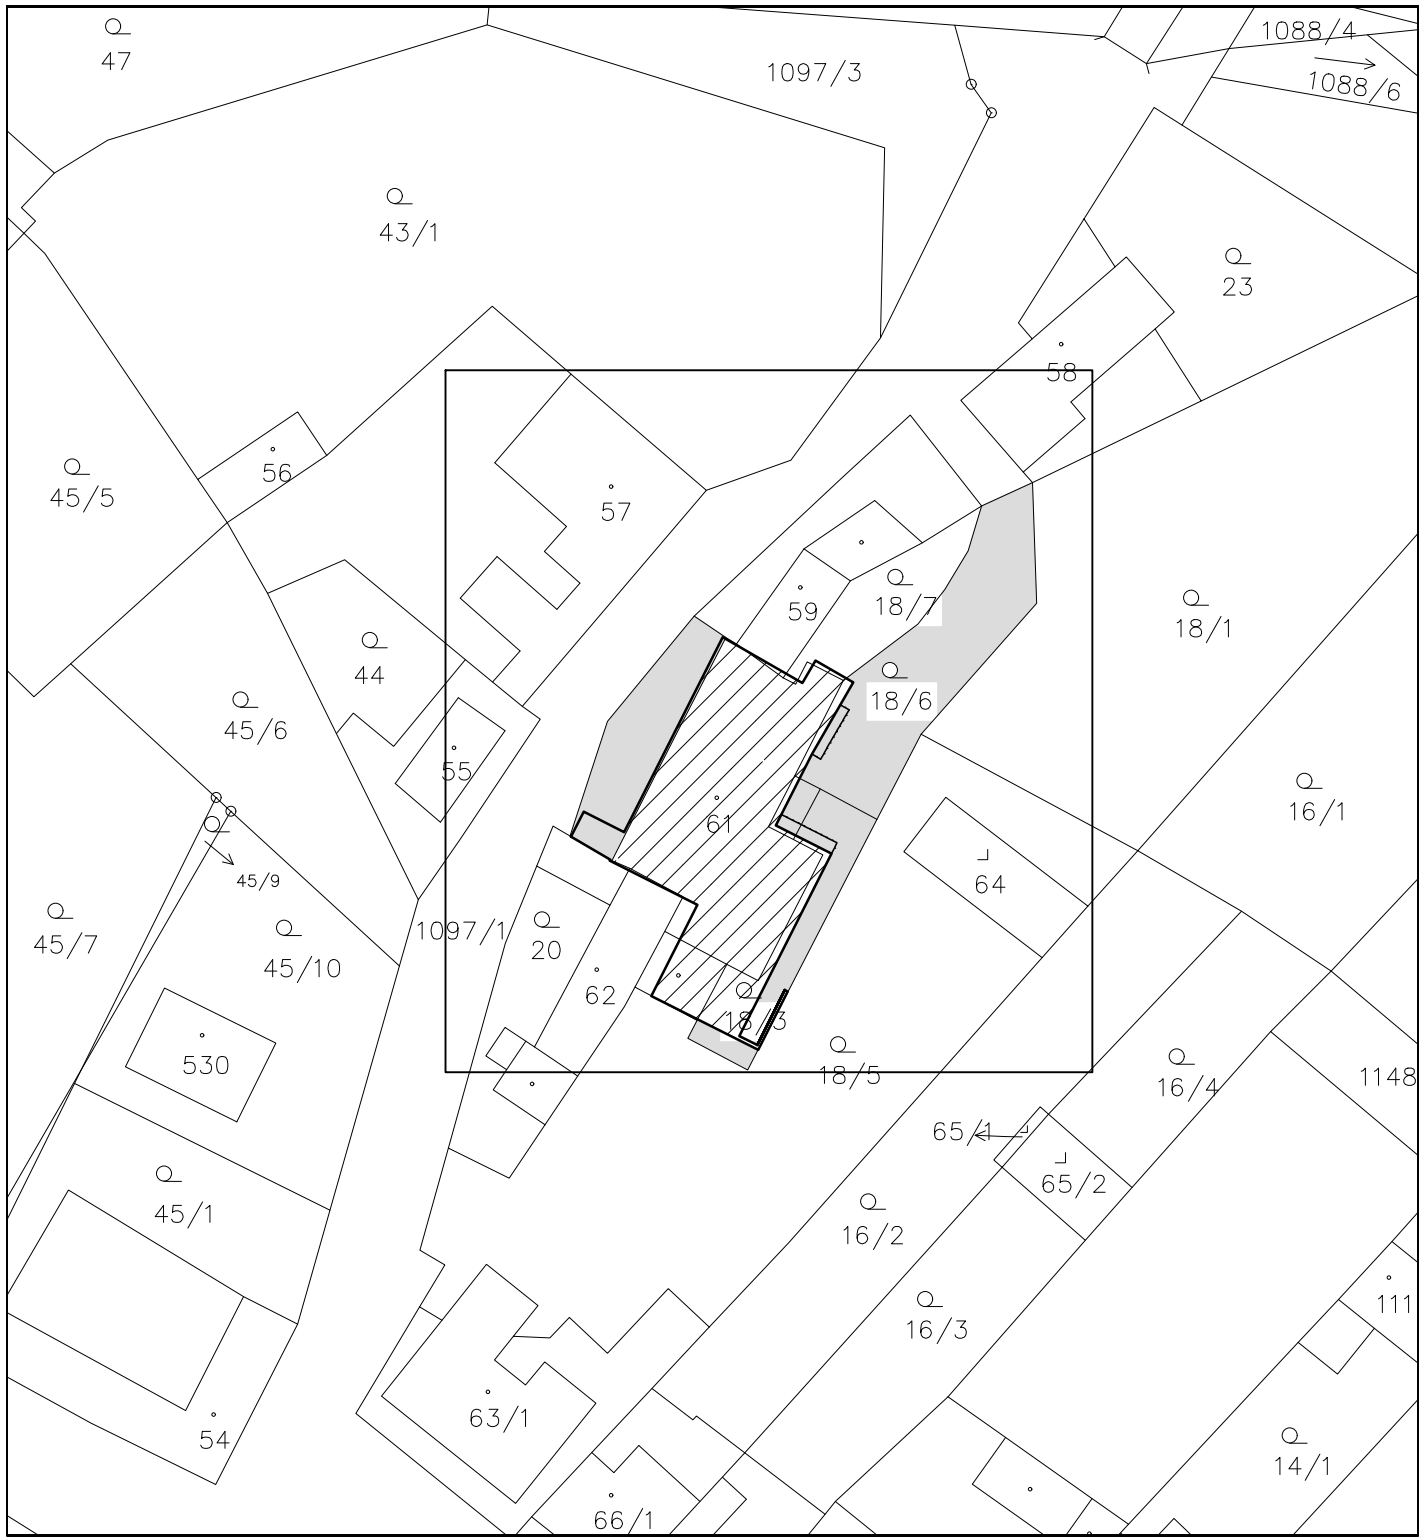

LEGENDA HMOT

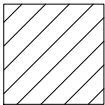

ŘEŠENÝ OBJEKT



PARCELA STAVEBNÍKA

0,000 = 296,05 m.n.m. B.p.v.

Projektant :	Ing. Ludvík Sláma, Bieblova 22, 613 00 Brno	Ing. Ludvík Sláma Bieblova 22 613 00, Brno ČKAIT: 1001660
Vypracoval:	Ing. Ondřej Fukan, Hybešova 985/30, 602 00 Brno	
Stavebník:	Obec Račice-Přistovice, Račice 72, 683 05 Račice-Přistovice	
STAVBA: NÁSTAVBA, PŘÍSTAVBA A STAVEBNÍ ÚPRAVY STÁVAJÍCÍHO SPOLEČENSKÉHO SÁLU A HOSPODY		Typ PD: DPS
Místo stavby: parc.č. st. 61, 18/3, 18/6 k.ú. Přistovice, budova s č.p. 33		Datum: 12/2024
		Formát: A3
VÝKRES: SITUACE ŠIRŠÍCH VZTAHŮ - NOVÝ STAV		Měřítko: 1:750
		Číslo výkresu: C4