


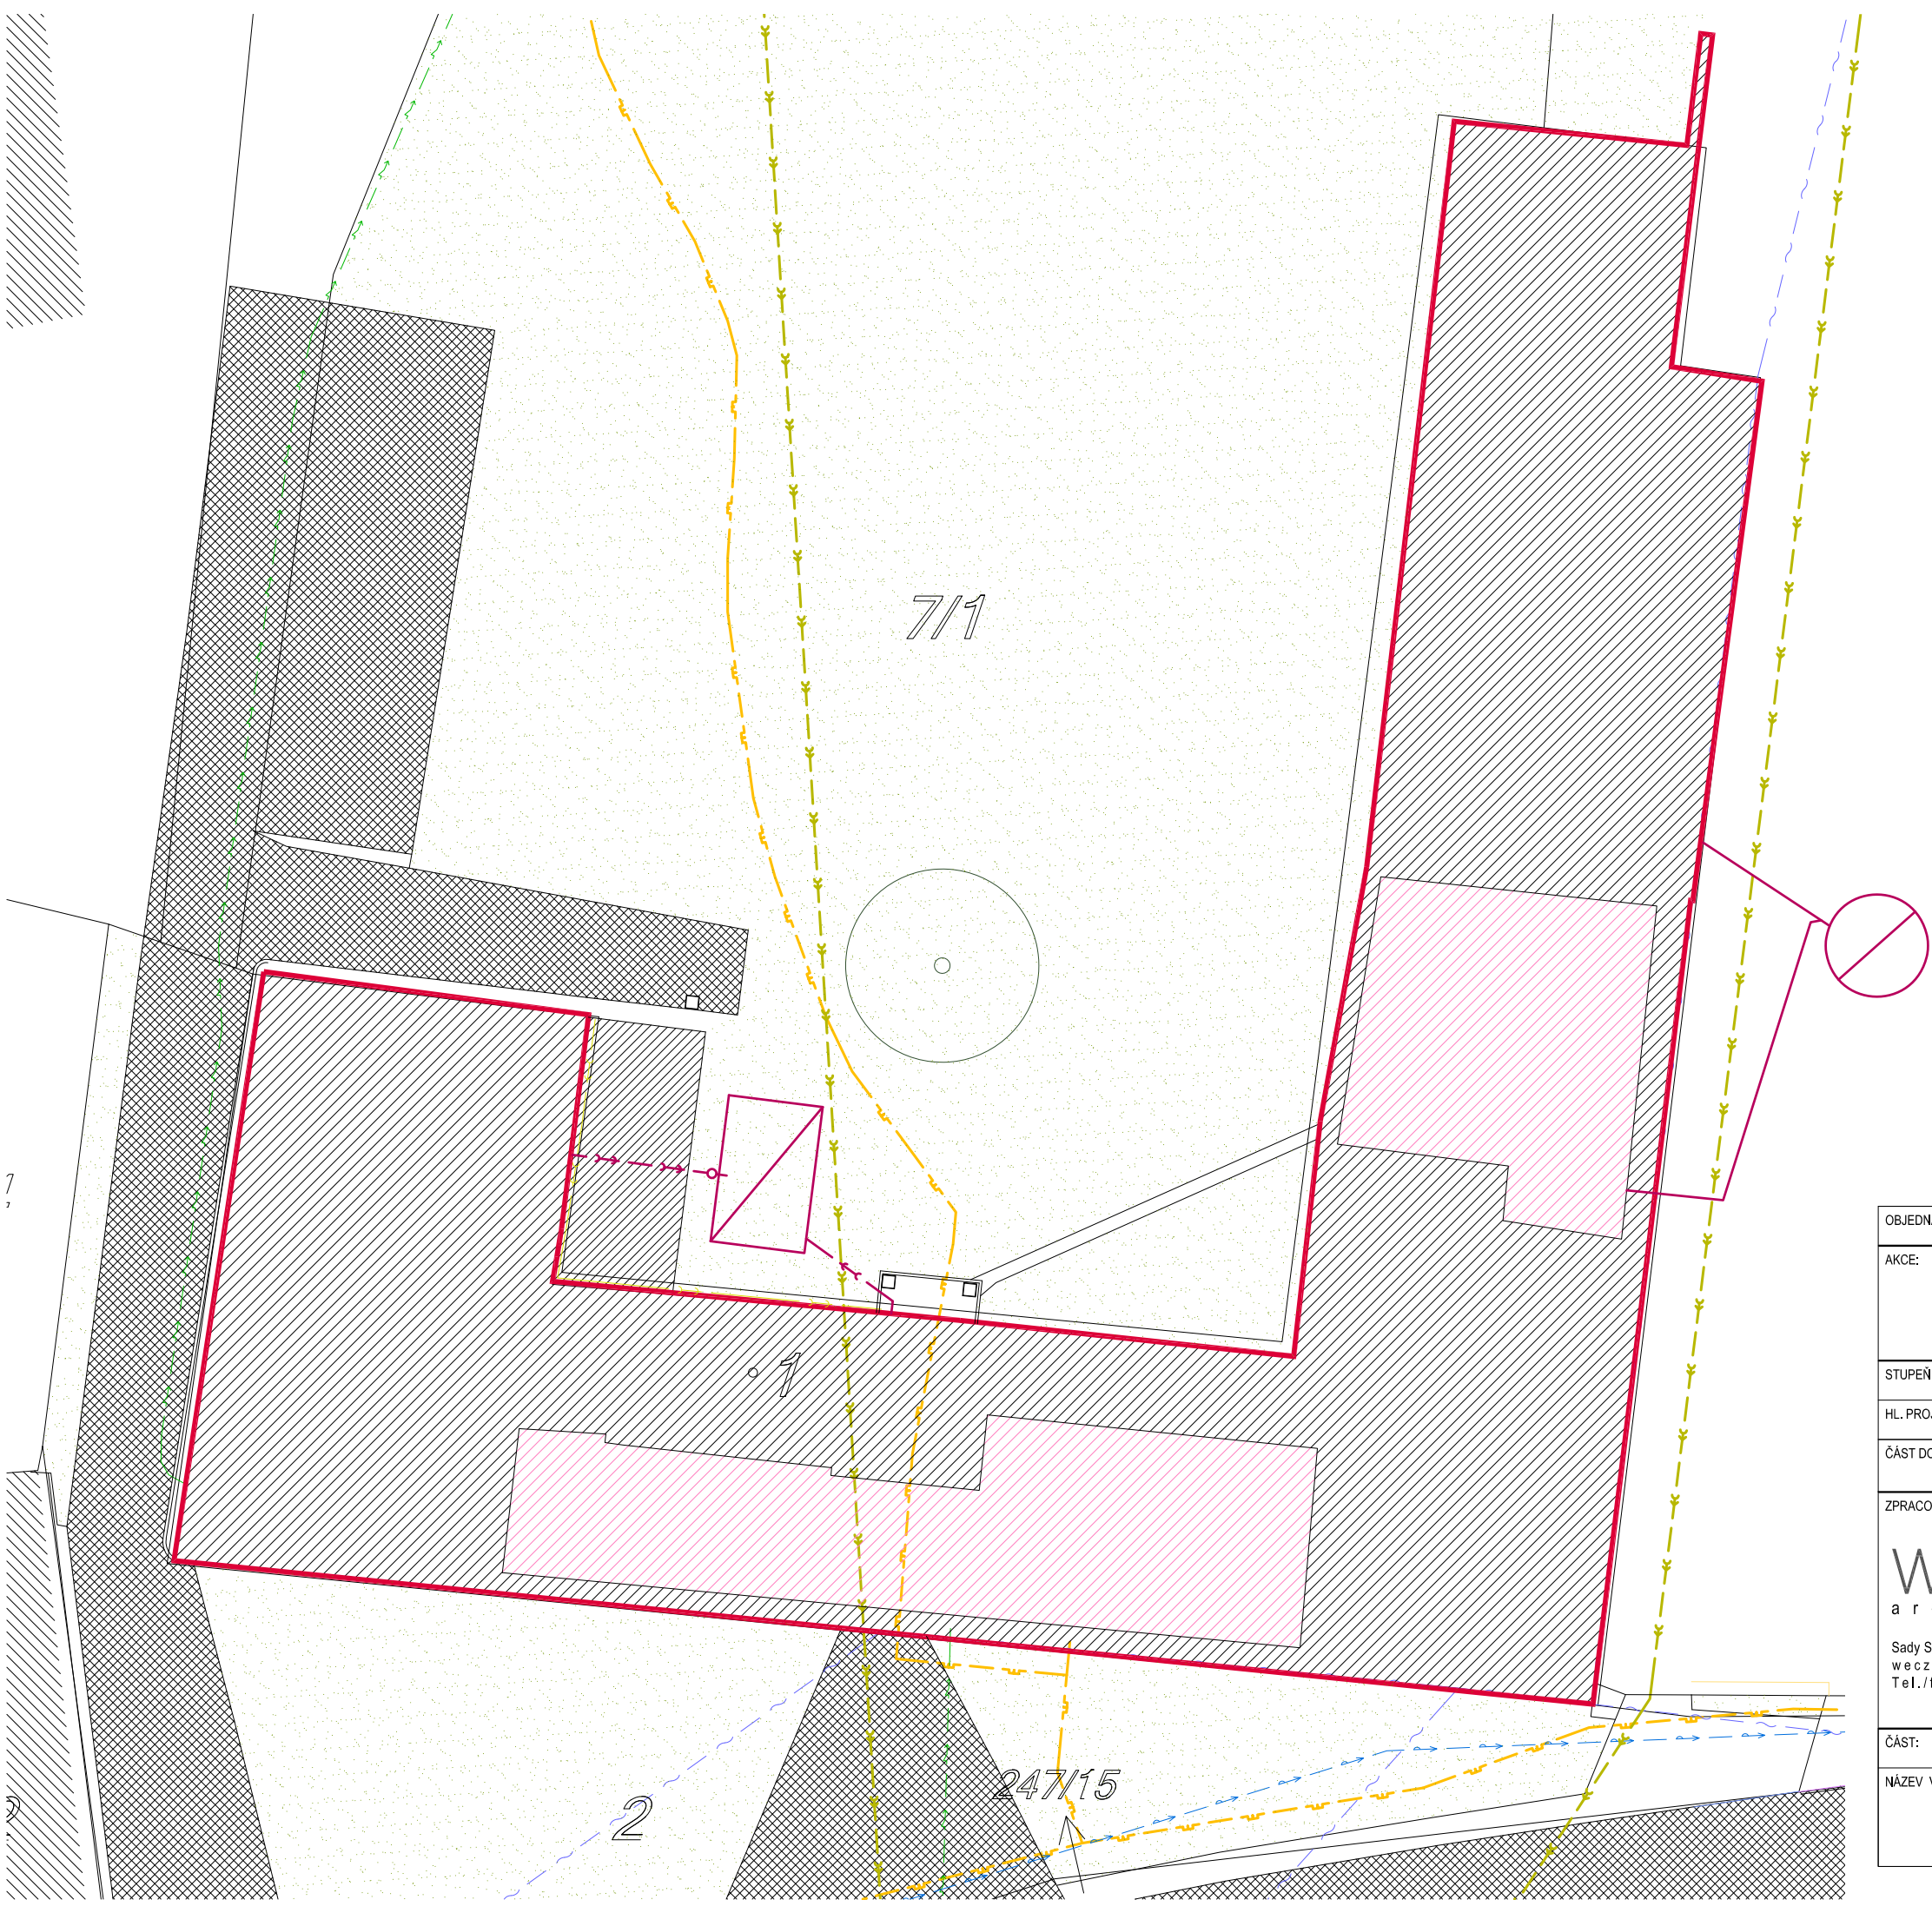

LEGENDA ČAR, PLOCH A ZNAČEK

- KATASTRÁLNÍ HRANICE
- STÁVAJÍCÍ NADZEMNÍ ELEKTRICKÉ VEDENÍ
- STÁVAJÍCÍ PLYNOVÉ VEDENÍ STL
- STÁVAJÍCÍ METALICKÝ KABEL
- STÁVAJÍCÍ VODOVOD
- STÁVAJÍCÍ KANALIZACE DEŠŤOVÁ
- STÁVAJÍCÍ KANALIZACE SPLAŠKOVÁ
- STÁVAJÍCÍ KANALIZACE SPLAŠKOVÁ
- STÁVAJÍCÍ ŽUMPA

- ŘEŠENÁ BUDOVA
- ŘEŠENÁ ČÁST BUDOVY

- STÁVAJÍCÍ ZELEŇ
- STÁVAJÍCÍ ZATRAVNĚNÉ PLOCHY
- STÁVAJÍCÍ ZPEVNĚNÉ PLOCHY-KOMUNIKACE

3

OBJEDNATEL : Obec Jezdkovice, Jezdkovice 32, 747 55 Jezdkovice		
AKCE: Stavební úpravy obecního úřadu v budově zámku v Jezdkovicích Jezdkovice 32, 747 55 Jezdkovice, parc.č. 1, kat. ú. Jezdkovice		
STUPEŇ: DOKUMENTACE PRO STAVEBNÍ POVOLENÍ		DATUM: 09/2023
HL. PROJEKTANT: WMA architekti s.r.o. / Sady Svobody 4, 746 01 Opava / Tel.: 553 652 768 / www.wmarch.cz		
ČÁST DOKUMENTACE: C.SITUACE		
ZPRACOVATEL ČÁSTI: W M A a r c h i t e k t i Sady Svobody 4, 746 01 Opava weczerek@wmarch.cz Tel./fax.: 553 652 768	ZODPOVĚDNÝ PROJEKTANT: Ing. arch. Adam Weczerek PROJEKTANT: Ing. arch. Adam Weczerek	RAŽÍTKO:
ČÁST: D.1.1 Architektonicko-stavební řešení		
NÁZEV VÝKRESU: KOORDINAČNÍ SITUAČNÍ VÝKRES	MĚŘÍTKO: 1:250	Č. VÝKRESU: C.3