


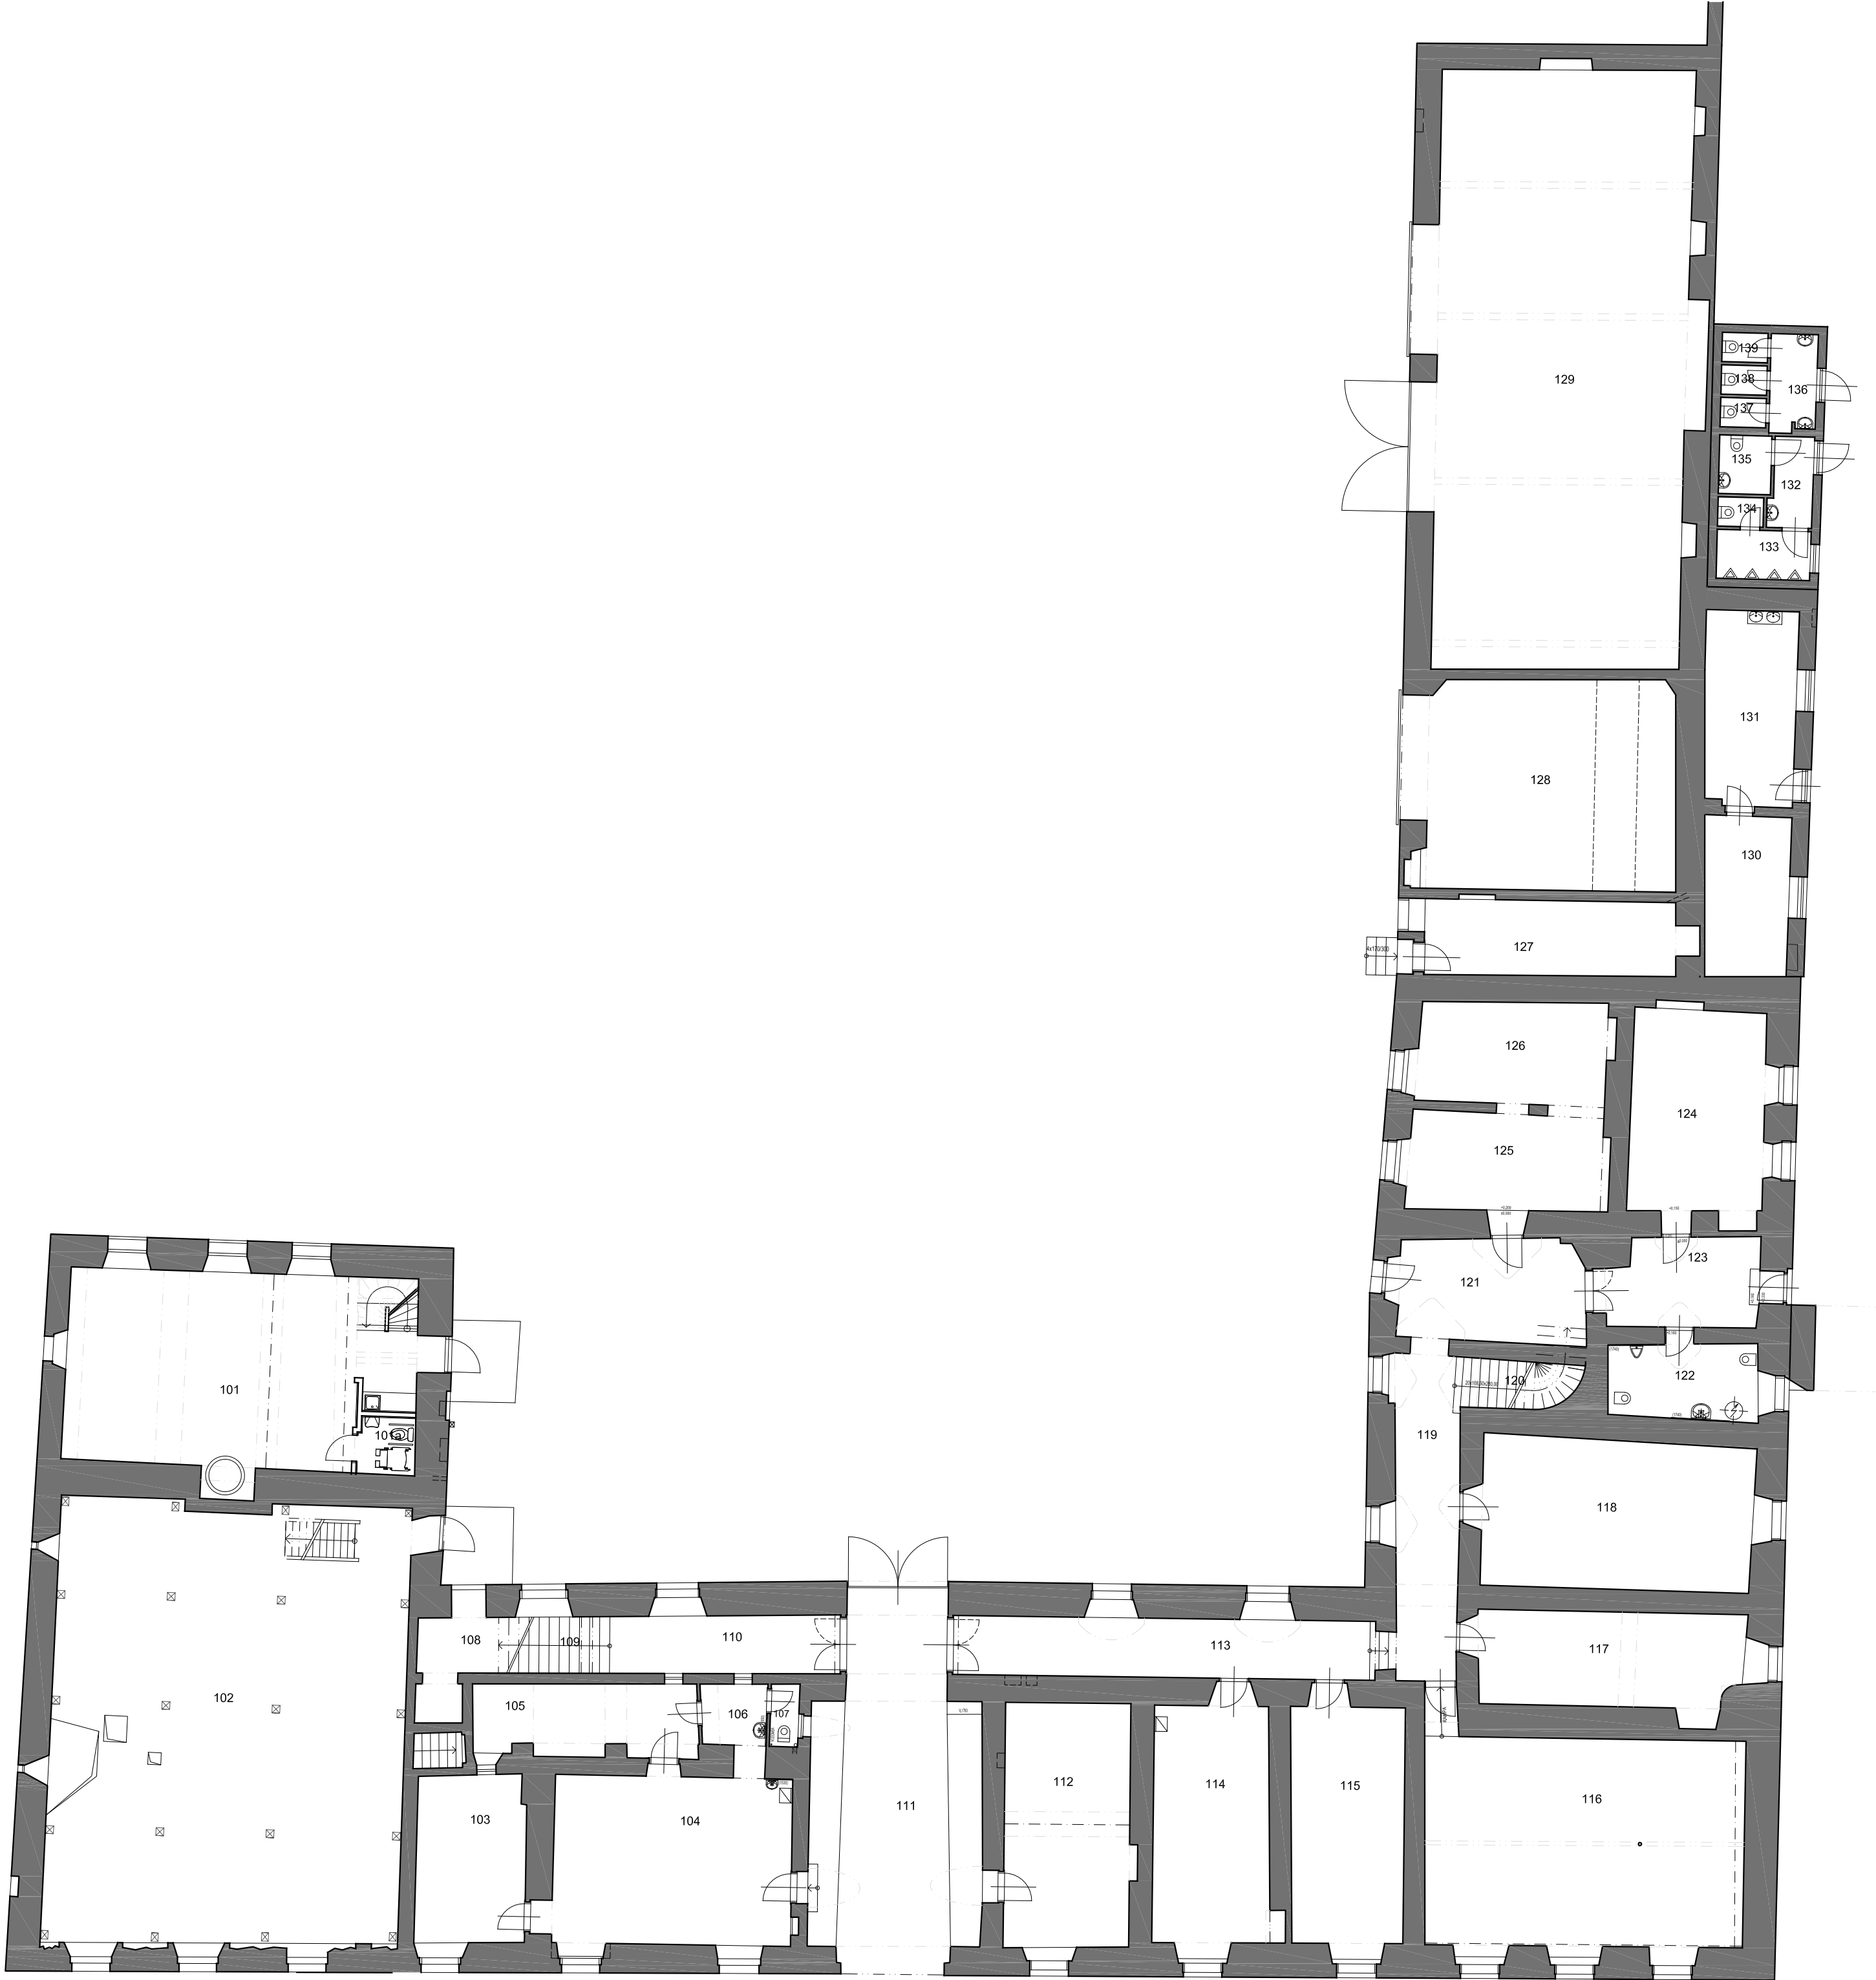

LEGENDA MÍSTNOSTÍ:

Čís.	ÚČEL MÍSTNOSTI	PLOCHA m2	DRUH PODLAHY	ÚPR. POVRCHU	POZNÁMKA
101	KLUBOVNA	64.65	OMELNÁ DLAŽBA	VÁPENNÁ OMITKA	KLENUTÝ STROP
101a	WC ZTP	3.56	SUNUTÁ DLAŽBA	KERAMICKÝ OKLAD	.
102	SÝPKA	147.56	DŘEVĚNÁ FOŠNOVÁ	ZBYTKY DŘEVĚNÉHO BEDNĚNÍ REZNÉ ZDÍVO	.
103	ZÁZEMÍ	17.16	TERACOVÁ DLAŽBA	VÁPENNÁ OMITKA	.
104	PROVOZOVNA	39.31	TERACOVÁ DLAŽBA	VÁPENNÁ OMITKA	.
105	SKLAD	14.86	BETONOVÝ POTĚR	VÁPENNÁ OMITKA	.
106	PŘEDSÍN	3.74	BETONOVÝ POTĚR	VÁPENNÁ OMITKA	.
107	WC	1.66	KERAMICKÁ DLAŽBA	VÁPENNÁ OMITKA	.
108	PROSTOR POD SCH.	8.43	SŮT	.	.
109	SCHODIŠTĚ	4.70	DŘEVĚNÝ OKLAD	VÁPENNÁ OMITKA ŠTUKOVÁ	.
110	CHODBA	12.54	KERAMICKÁ DLAŽBA	VÁPENNÁ OMITKA ŠTUKOVÁ	.
111	PRŮJEZD	52.73	ŽULOVÁ DLAŽBA	VÁPENNÁ OMITKA ŠTUKOVÁ	.
112	SKLAD	29.12	BETONOVÝ POTĚR (PVC)	VÁPENNÁ OMITKA ŠTUKOVÁ	.
113	CHODBA	24.21	TERACOVÁ DLAŽBA	VÁPENNÁ OMITKA ŠTUKOVÁ	.
114	KANCELÁŘ	28.17	TEXTILNÍ POVLAK	VÁPENNÁ OMITKA ŠTUKOVÁ	.
115	MÍSTNOST	26.82	BETONOVÝ POTĚR	VÁPENNÁ OMITKA ŠTUKOVÁ	.
116	MÍSTNOST	65.96	BETONOVÝ POTĚR	VÁPENNÁ OMITKA ŠTUKOVÁ	.
117	MÍSTNOST	24.69	BETONOVÝ POTĚR	VÁPENNÁ OMITKA ŠTUKOVÁ	.
118	MÍSTNOST	38.67	BETONOVÝ POTĚR	VÁPENNÁ OMITKA ŠTUKOVÁ	.
119	CHODBA	20.39	BETONOVÝ POTĚR	VÁPENNÁ OMITKA ŠTUKOVÁ	.
120	SCHODIŠTĚ	4.89	DŘEVĚNÝ OKLAD	VÁPENNÁ OMITKA ŠTUKOVÁ	.
121	CHODBA	18.40	BETONOVÝ POTĚR	VÁPENNÁ OMITKA ŠTUKOVÁ	.
122	SOC.ZÁZEMÍ	10.92	TERACOVÁ DLAŽBA	VÁPENNÁ OMITKA ŠTUKOVÁ KERAMICKÝ OKLAD, V=1750	.
123	CHODBA	12.49	TERACOVÁ DLAŽBA	VÁPENNÁ OMITKA ŠTUKOVÁ	.
124	SKLAD NÁDOBÍ	27.44	BETONOVÝ POTĚR	VÁPENNÁ OMITKA ŠTUKOVÁ	.
125	MÍSTNOST	19.37	BETONOVÝ POTĚR	VÁPENNÁ OMITKA ŠTUKOVÁ	.
126	MÍSTNOST	19.65	BETONOVÝ POTĚR	VÁPENNÁ OMITKA ŠTUKOVÁ	.
127	MÍSTNOST	18.40	TERACOVÁ DLAŽBA	VÁPENNÁ OMITKA ŠTUKOVÁ	.
128	GARÁŽ	52.33	BETONOVÝ POTĚR	VÁPENNÁ OMITKA	.
129	STODOLA	150.17	.	ZBYTKY VÁPENNÉ OMITKA	.
130	PROVOZNÍ MÍSTNOST	15.09	KERAMICKÁ DLAŽBA	VÁPENNÁ OMITKA ŠTUKOVÁ	.
131	PROVOZNÍ MÍSTNOST	15.42	KERAMICKÁ DLAŽBA	VÁPENNÁ OMITKA ŠTUKOVÁ	.
132	PŘEDSÍN MUŽI	3.9	KERAMICKÁ DLAŽBA	VÁPENNÁ OMITKA ŠTUKOVÁ KERAMICKÝ OKLAD, V=2100	.
133	PISOÁRY	4.5	KERAMICKÁ DLAŽBA	VÁPENNÁ OMITKA ŠTUKOVÁ KERAMICKÝ OKLAD, V=2100	.
134	WC MUŽI	1.3	KERAMICKÁ DLAŽBA	VÁPENNÁ OMITKA ŠTUKOVÁ KERAMICKÝ OKLAD, V=2100	.
135	WC ZTP	2.9	KERAMICKÁ DLAŽBA	VÁPENNÁ OMITKA ŠTUKOVÁ KERAMICKÝ OKLAD, V=2100	.
136	PŘEDSÍN WC ŽENY	4.4	KERAMICKÁ DLAŽBA	VÁPENNÁ OMITKA ŠTUKOVÁ KERAMICKÝ OKLAD, V=2100	.
137	WC ŽENY	1.3	KERAMICKÁ DLAŽBA	VÁPENNÁ OMITKA ŠTUKOVÁ KERAMICKÝ OKLAD, V=2100	.
138	WC ŽENY	1.3	KERAMICKÁ DLAŽBA	VÁPENNÁ OMITKA ŠTUKOVÁ KERAMICKÝ OKLAD, V=2100	.
139	WC ŽENY	1.3	KERAMICKÁ DLAŽBA	VÁPENNÁ OMITKA ŠTUKOVÁ KERAMICKÝ OKLAD, V=2100	.

LEGENDA:

- STÁVAJÍCÍ ZDIVO
- OSTATNÍ KONSTRUKCE

OBJEDNATEL : Obec Jezdkovice, Jezdkovice 32, 747 55 Jezdkovice

AKCE: Stavební úpravy obecního úřadu v budově zámku v Jezdkovicích Jezdkovice 32, 747 55 Jezdkovice, parc.č. 1, kat. ú. Jezdkovice

STUPEŇ: DOKUMENTACE PRO PROVÁDĚNÍ STAVBY

DATUM: 10/2023

HL. PROJEKTANT: WMA architekti s.r.o. / Sady Svobody 4, 746 01 Opava / Tel.: 553 652 768 / www.wmarch.cz

ČÁST DOKUMENTACE: D1. DOKUMENTACE STAVEBNÍHO OBJEKTU

ZPRACOVATEL ČÁSTE: WMA architekti

Sady Svobody 4, 746 01 Opava
weczerek@wmarch.cz
Tel./fax.: 553 652 768

ZODPOVĚDNÝ PROJEKTANT: Ing. arch. Adam Weczerek

PROJEKTANT: Ing. arch. Adam Weczerek

RAZÍTKO:

ČÁST: D.1.1 Architektonicko-stavební řešení

NÁZEV VÝKRESU: PŮDORYS 1.NP - STÁVAJÍCÍ STAV

MĚŘÍTKO: 1:150

Č. VÝKRESU: D.1.1.01