


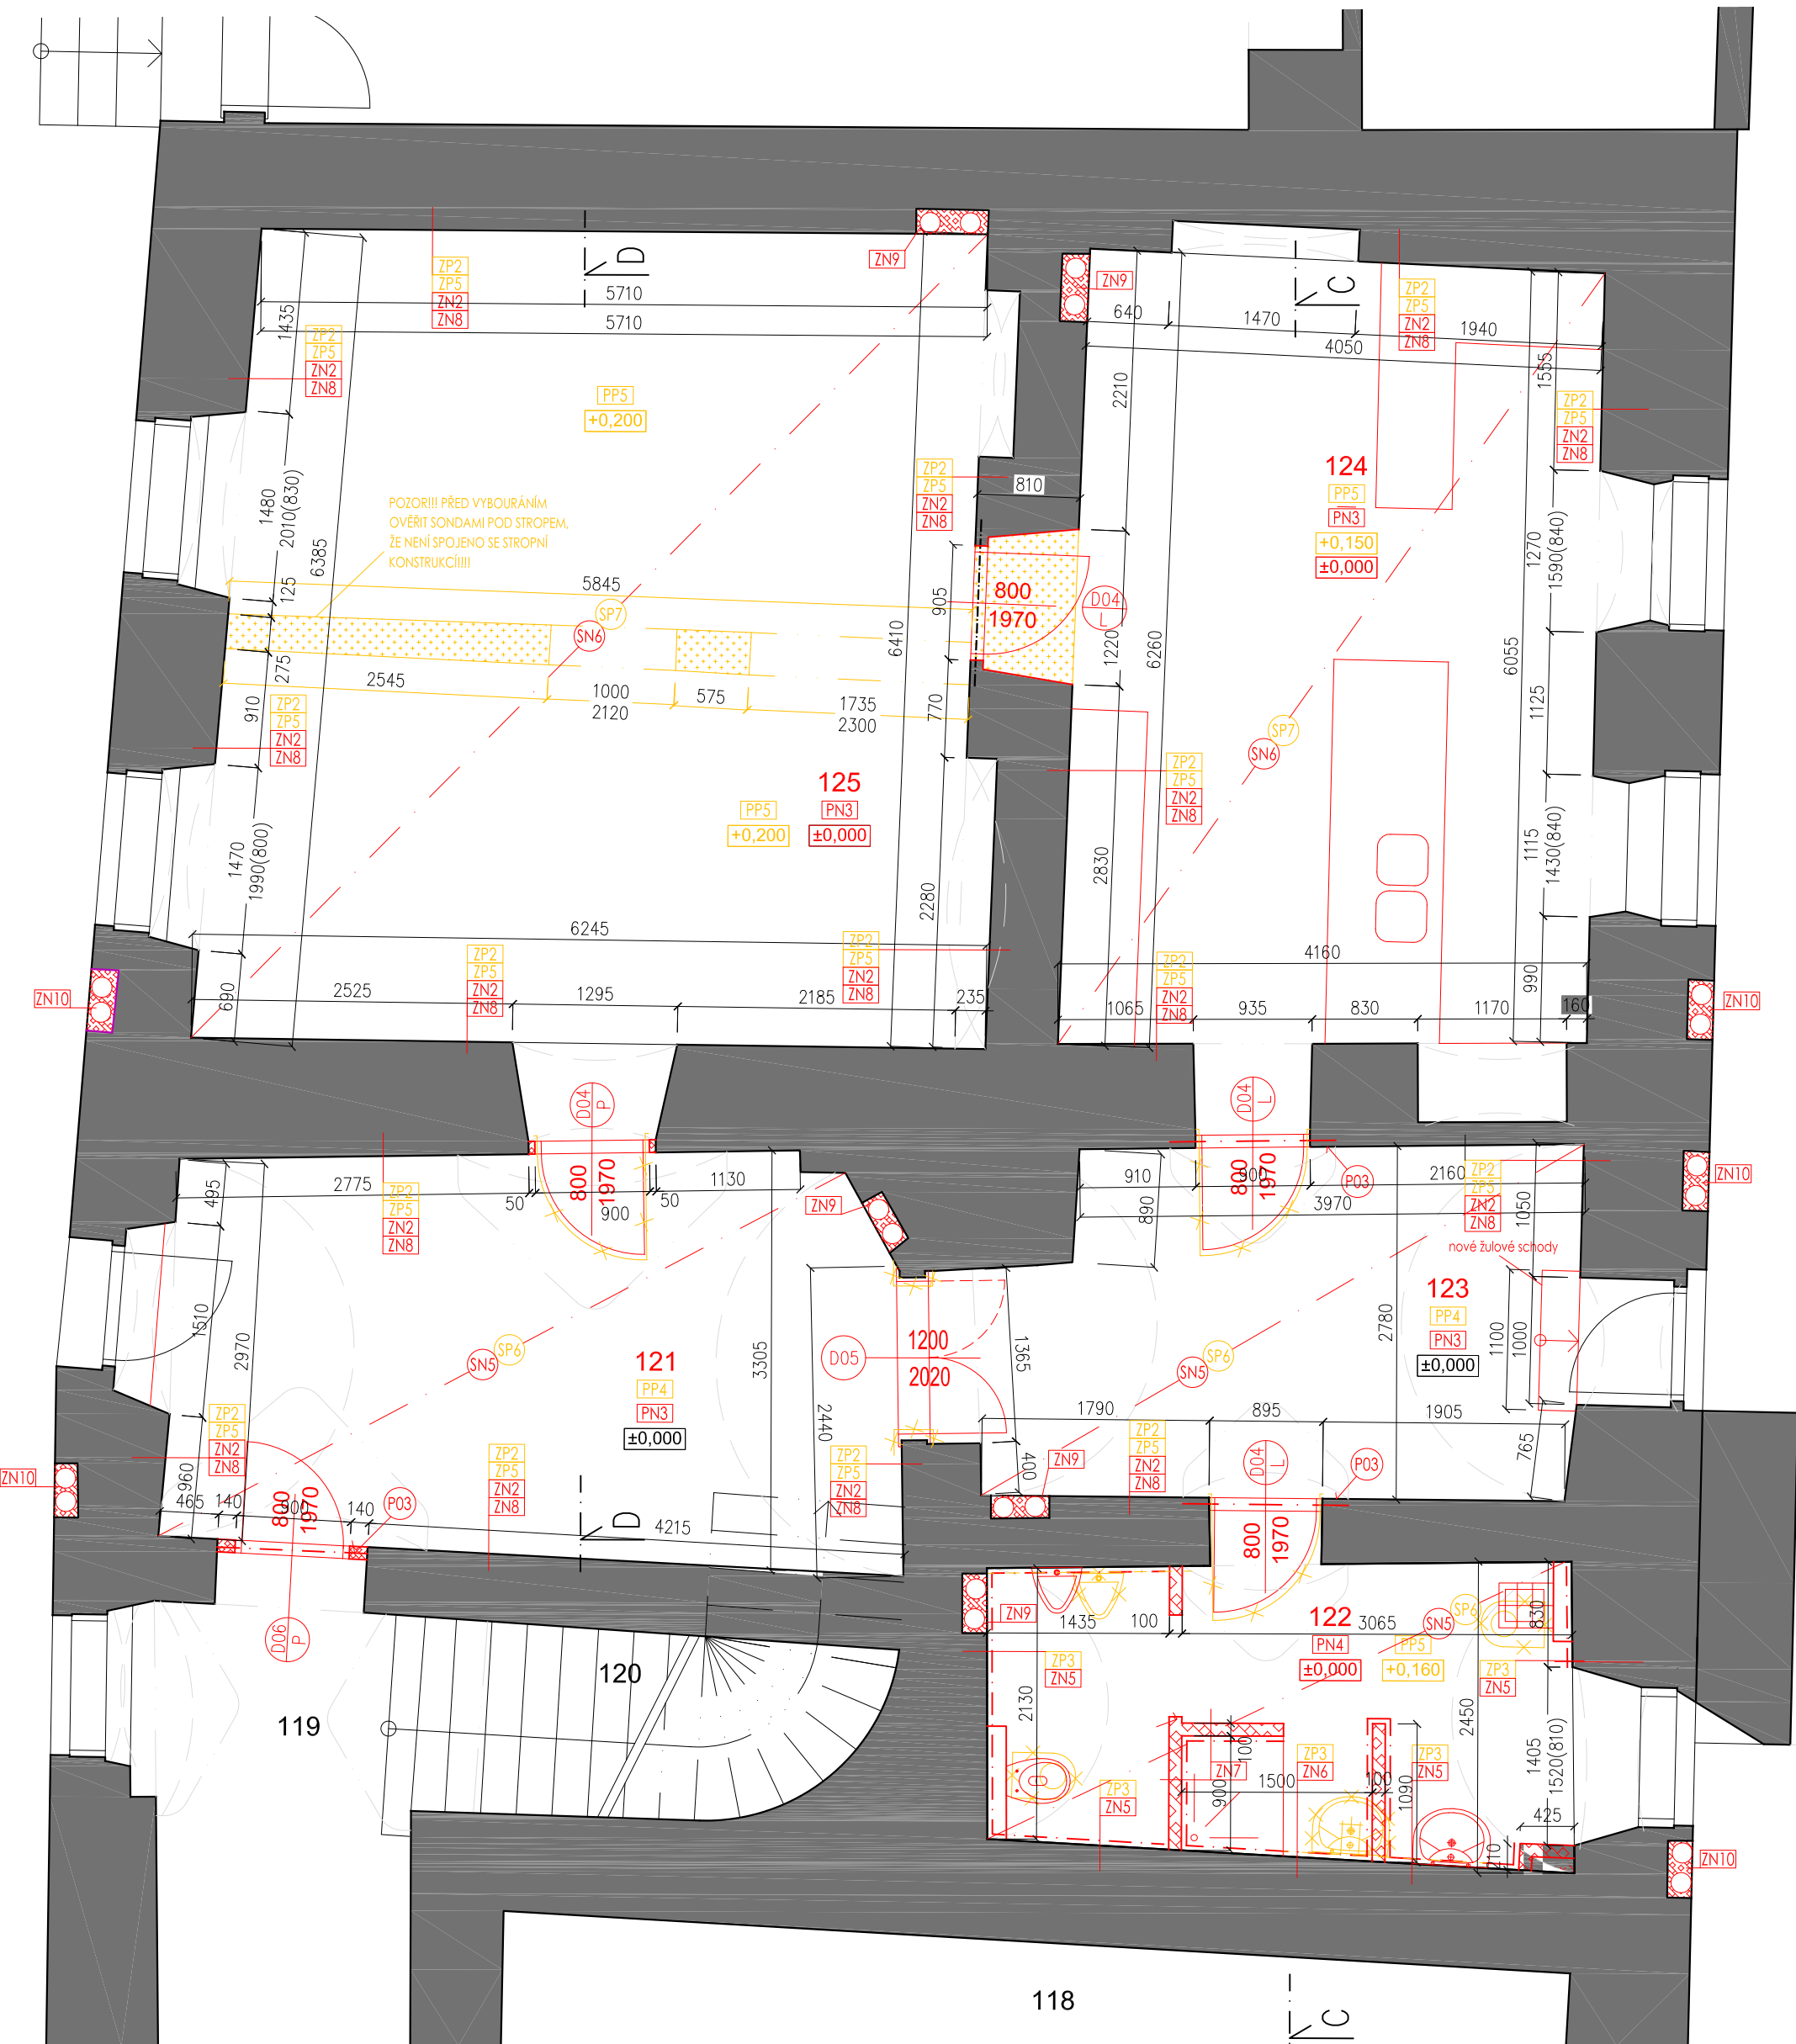


ZN9 - zadržky 1 NP - vnitřní
-nový vodou ředitelný vápenný nátěr
-nový jemný vápenotrasový štuk, zrnitost 0,7 mm
- nová ruční jádrová vápenotrasová omítka tl.15-30 mm
- nový vápenný památkářský postřik tl.3 mm
- zadržky potrubí CPP

ZN10 - zadržky 1 NP - vnější
-nový fasádní nátěr dle stávajícího
-nový jemný venkovní vápenotrasový štuk, zrnitost 0,7 mm
- nová ruční jádrová venkovní vápenotrasová omítka tl.15-30 mm
- nový vápenný památkářský postřik tl.3 mm
- zadržky potrubí CPP


PP4 - podlaha 1NP na terénu
-betonová dlažba
-betonový potěr
-sutiny
-zemina

PP5 - podlaha 1NP na terénu
-betonový potěr
-sutiny
-zemina

DÍLČÍ ŘEZ CC

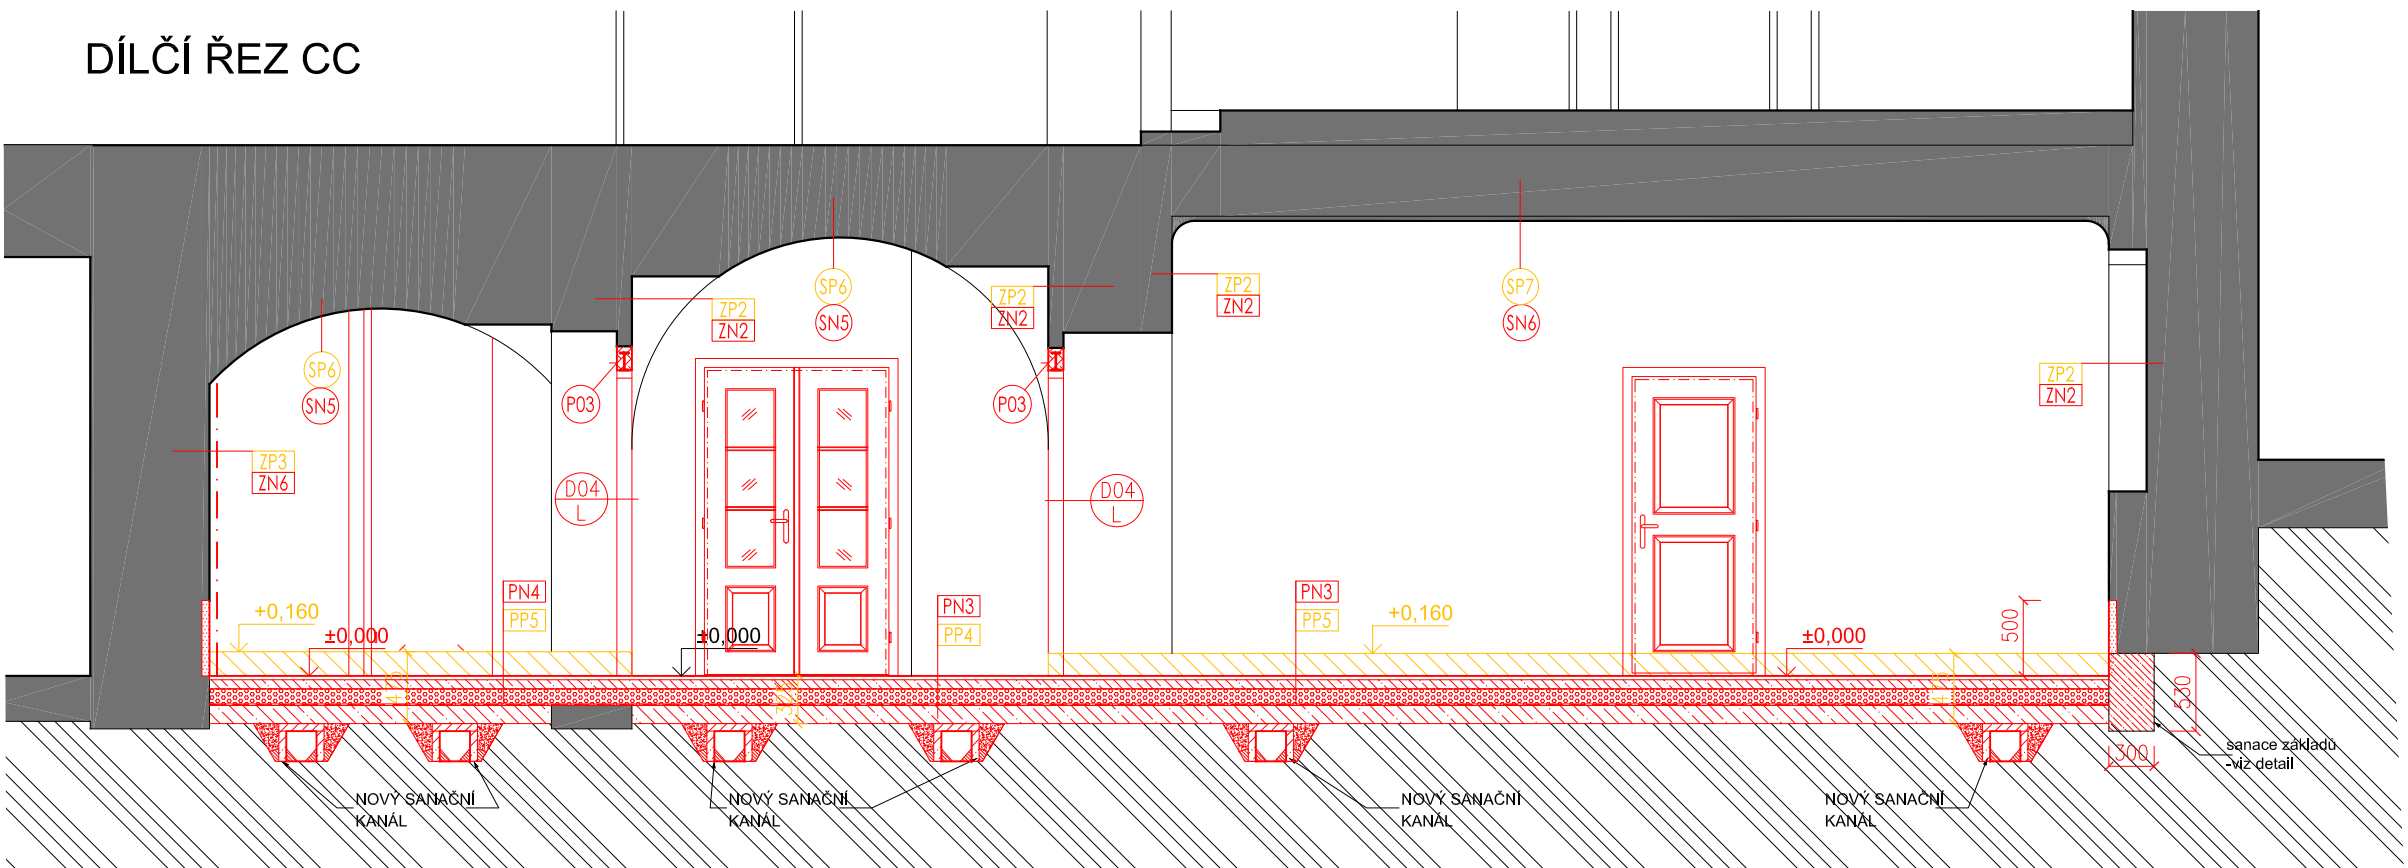

DÍLČÍ ŘEZ DD

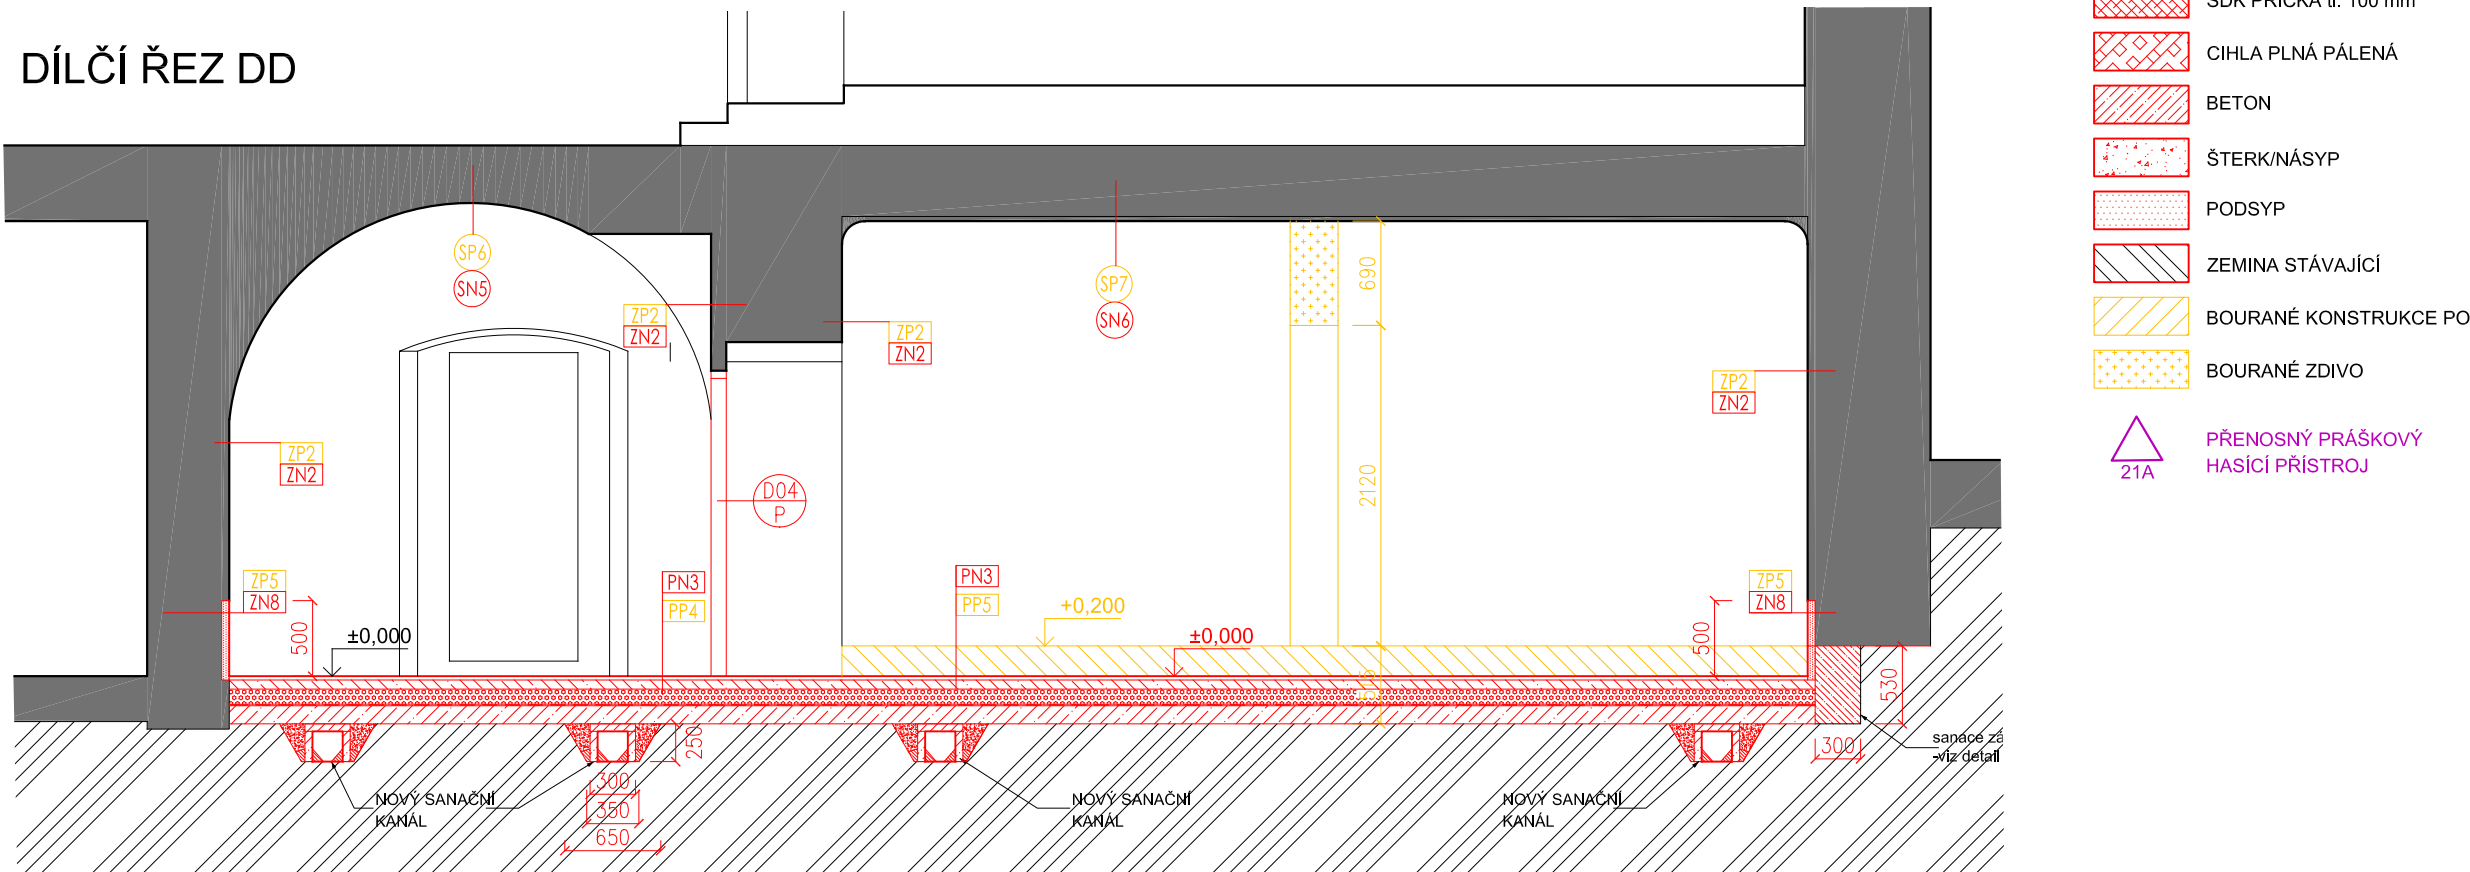

- LEGENDA MATERIÁLŮ**
- SDK PRÍČKA tl. 100 mm
 - CIHLA PLNÁ PÁLENÁ
 - BETON
 - ŠTERK/NÁSYP
 - PODSYP
 - ZEMINA STÁVAJÍCÍ
 - BOURANÉ KONSTRUKCE PO
 - BOURANÉ ZDIVO
 - PŘENOSNÝ PRÁŠKOVÝ HASIČÍ PŘÍSTROJ

ZN2 - omítky 1 NP, 2NP
- hliníkové výmalby - šetrné odstranění pod dozorem restaurátora
- souvrství omítky - nesoudržné části oklepat cca 25%
- cihelné zdivo

ZN3 - omítky 1 NP, 2NP
- novodobé keramické obklady- odstranění
- novodobé cementové omítky
- cihelné zdivo

ZN5 - omítky 1 NP - 500mm u podlahy
- odstranění hliníkové výmalby
- odstranění omítek 100%
- cihelné zdivo

SP6 - strop 1.NP
- hliníkové výmalby - šetrné odstranění pod dozorem restaurátora
- omítka na cihelných klenbách, nesoudržné části opravit cca 10%
- cihelná klenba

SP7 - strop 1.NP
- výmalby - odstranění
- omítka, nesoudržné části opravit cca 10%
- pravděpodobně betonový strop

LEGENDA MÍSTNOSTÍ:

ČÍS.	ÚČEL MÍSTNOSTI	PLOCHA m ²	PODLAHA	STĚNY	STROP	SOKL
118	MÍSTNOST	neřešeno	neřešeno	neřešeno	neřešeno	neřešeno
119	CHODBA	neřešeno	neřešeno	neřešeno	neřešeno	neřešeno
120	SCHODIŠTĚ	neřešeno	neřešeno	neřešeno	neřešeno	neřešeno
121	CHODBA	18,40	PN3 - žulová dlažba	ZN2 - omítka + malba	SN5- omítka + malba	žula 50mm
122	SOC.ZÁZEMÍ	10,92	PN4- žulová dlažba + hi stěrka	ZN5/ ZN6 - obklad + hi stěrka	SN5- omítka + malba	žula 50mm
123	CHODBA	12,49	PN3 - žulová dlažba	ZN2 - omítka + malba	SN5- omítka + malba	žula 50mm
124	SKLAD NÁDOBÍ	27,44	PN3 - žulová dlažba	ZN2 - omítka + malba	SN6- omítka + malba	žula 50mm
125	SKLAD	40,27	PN3 - žulová dlažba	ZN2 - omítka + malba	SN6- omítka + malba	žula 50mm

ZN2 - omítky 2NP
-nová vápenná výmalba barvy dle výběru investora
- vápenná penetrace
- stávající omítky (+ lokální opravy omítek cca 25%
nový vápenný památkářský postřik tl.3 mm,
nová ruční jádrová vápenotrasová omítka tl.15-30 mm, jemný vápenotrasový štuk zrnitost 0,7 mm tl.3 mm
- stávající zdivo

ZN5 - koupelna 1NP
-nový keramický obklad, bílý matný 100x100mm
- flexibilní lepidlo
- nová ruční jádrová vápenotrasová omítka tl.15-30 mm
- nový vápenný památkářský postřik tl.3 mm
- stávající zdivo

ZN6 - koupelna 1NP
-nový keramický obklad, bílý matný 100x100mm
- hydroizlační stěrka vč. koutových pásek
- flexibilní lepidlo
- nová ruční jádrová vápenotrasová omítka tl.15-30 mm
- nový vápenný památkářský postřik tl.3 mm
- stávající zdivo

SN5 - podhled 1NP
-nová vápenná výmalba barvy dle výběru investora
- vápenná penetrace
- omítka na klenbě, nesoudržné části opravit cca 10%
- cihelná klenba

SN6 - podhled 1NP
-nová vápenná výmalba barvy dle výběru investora
- vápenná penetrace
- omítka na stropě, nesoudržné části opravit cca 10%
- cihelná klenba

PN3 - podlaha 1.NP na terénu
- žulová tryskaná dlažba 200x200 mm tl. 20 mm
- flexibilní lepidlo
- betonový potěr
- EPS
- modifikovaný asfaltový pás se skleněnou vložkou
- asfaltová penetrace
- podkladní beton s KARI síti 150x150x8 mm
- zemina

PN4 - podlaha 1.NP na terénu
- žulová tryskaná dlažba 200x200 mm tl. 20 mm
- hydroizolační stěrka vč. koutových pásek
- flexibilní lepidlo
- betonový potěr
- EPS
- modifikovaný asfaltový pás se skleněnou vložkou
- asfaltová penetrace
- podkladní beton s KARI síti 150x150x8 mm
- zemina

OBJEDNATEL : Obec Jezdkovice, Jezdkovice 32, 747 55 Jezdkovice		
AKCE: Stavební úpravy obecního úřadu v budově zámku v Jezdkovicích Jezdkovice 32, 747 55 Jezdkovice, parc.č. 1, kat. ú. Jezdkovice		
STUPEŇ: DOKUMENTACE PRO PROVÁDĚNÍ STAVBY	DATUM: 10/2023	
HL. PROJEKTANT: WMA architekti s.r.o. / Sady Svobody 4, 746 01 Opava / Tel.: 553 652 768 / www.wmarch.cz		
ČÁST DOKUMENTACE: D1. DOKUMENTACE STAVEBNÍHO OBJEKTU		
ZPRACOVATEL ČÁSTE: WMA architekti Sady Svobody 4, 746 01 Opava weczersek@wmarch.cz Tel./fax.: 553 652 768	ZODPOVĚDNÝ PROJEKTANT: Ing. arch. Adam Weczersek PROJEKTANT: Ing. arch. Adam Weczersek	RAZITKO:
ČÁST: D.1.1 Architektonicko-stavební řešení		
NÁZEV VÝKRESU: PŮDORYS 1.NP, řez CC, DD -NÁVRH	MĚŘÍTKO: 1:50	Č. VÝKRESU: D.1.1.05