


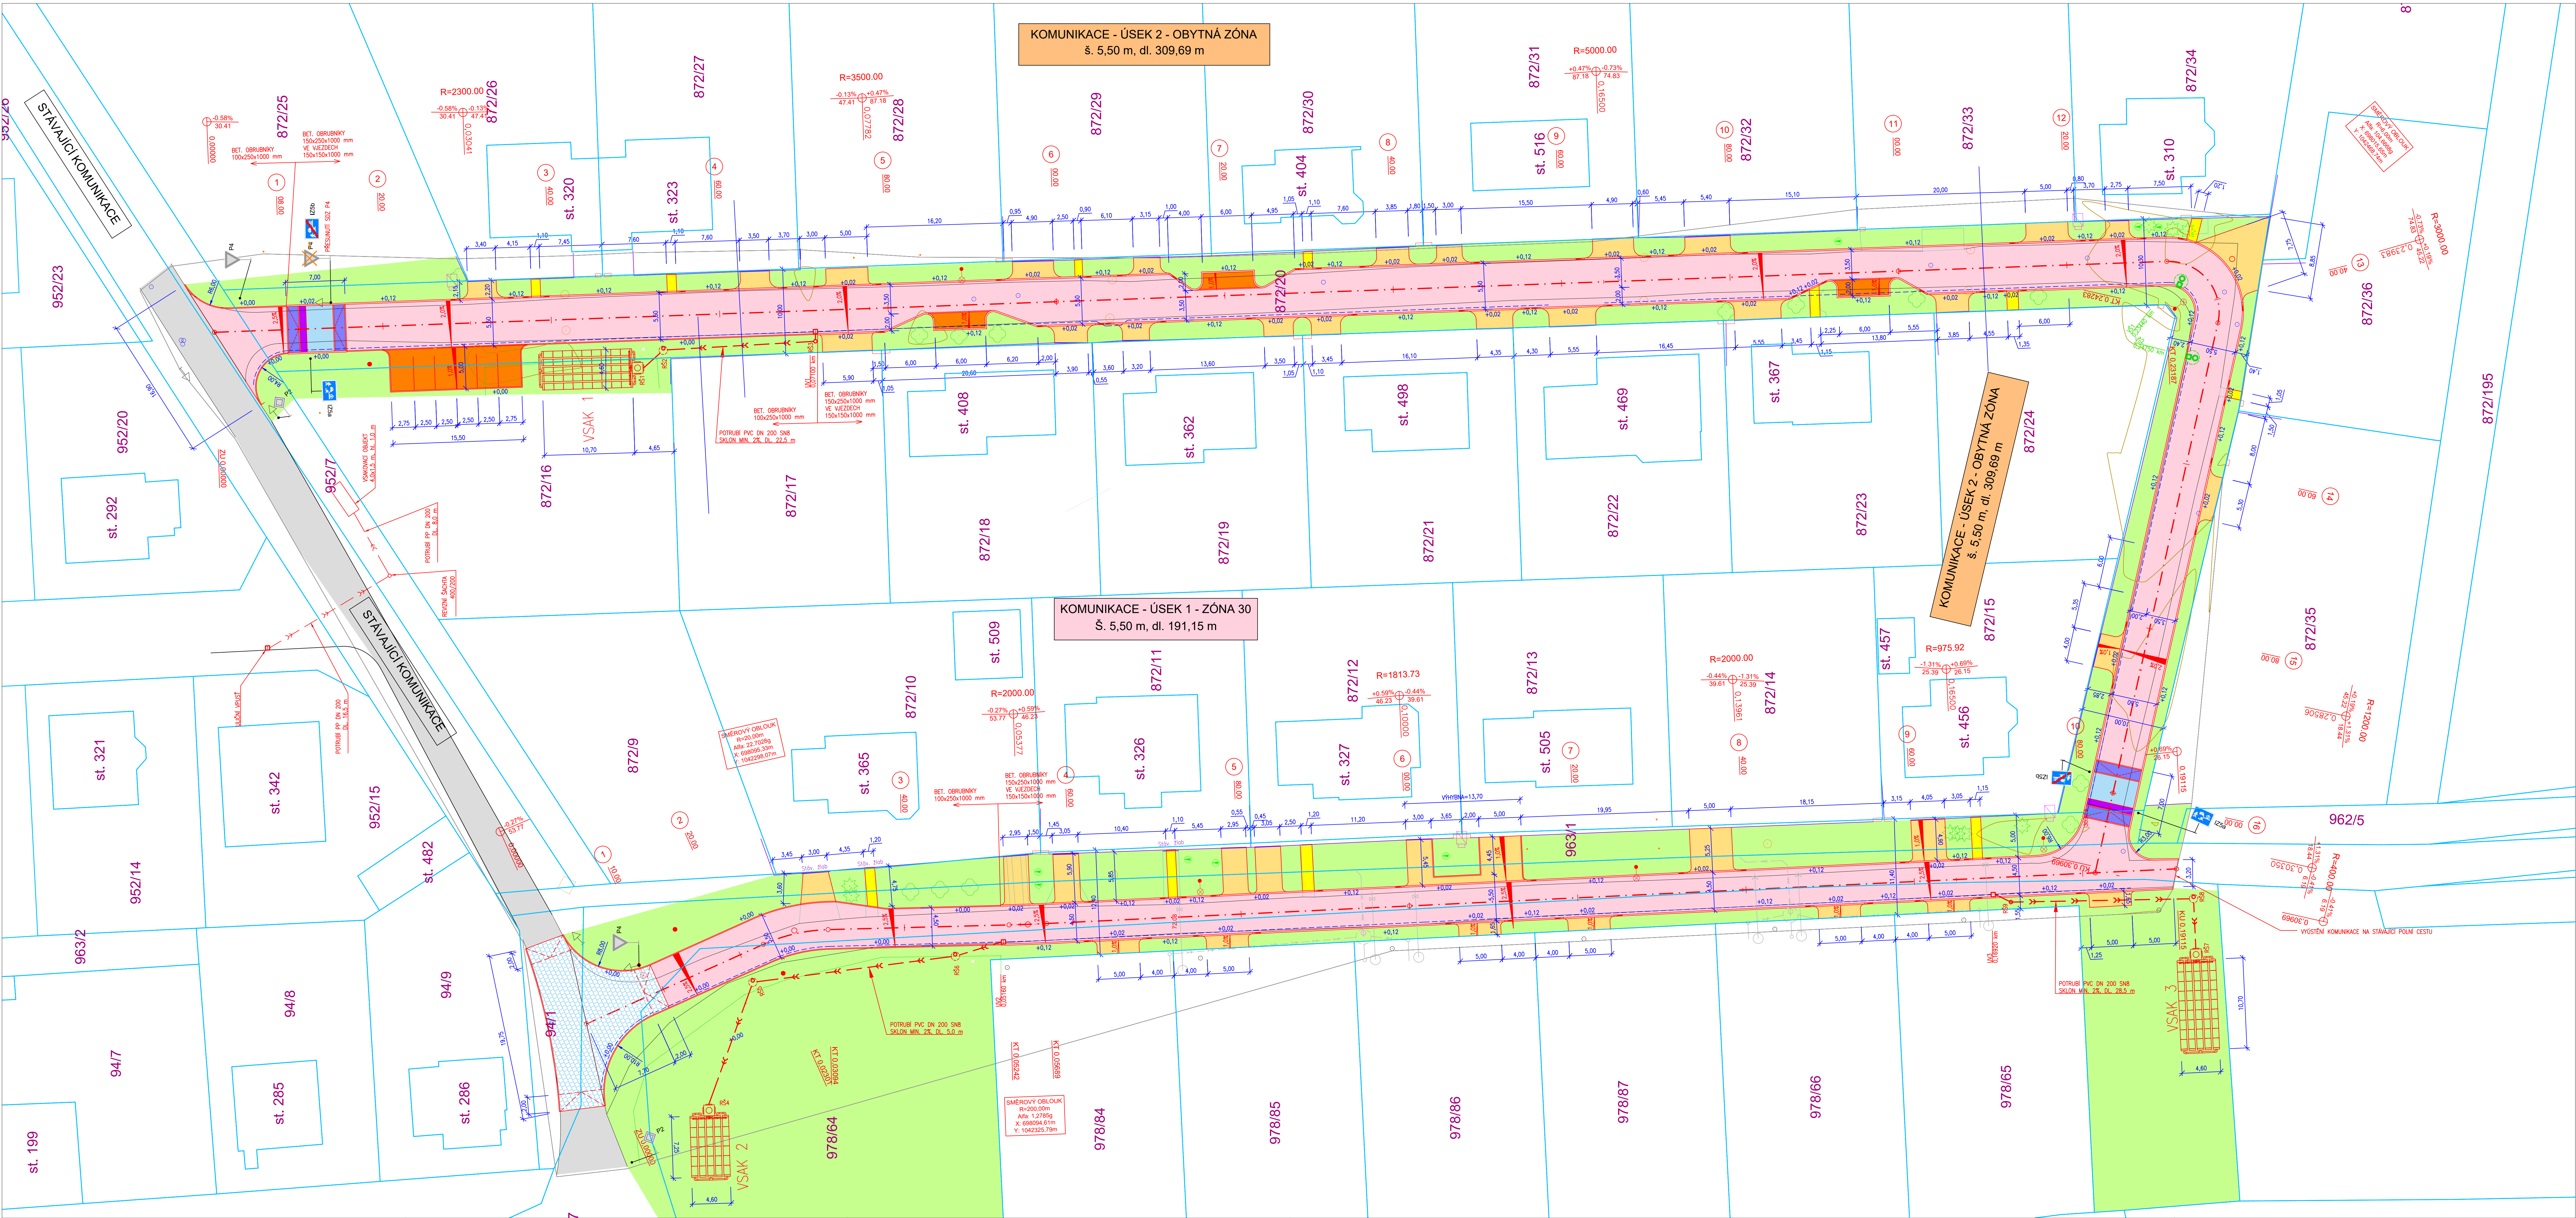

LEGENDA:

- STAVEBNÍ ÚPRAVY KOMUNIKACE
- NOVÉ VJEZDY S VCHODY K NEMOVITOSTEM
- ÚPRAVY PRO NEVIDOMÉ
- PARKOVACÍ MÍSTA
- ZPOMALOVACÍ PRAH
- NÁJEZDOVÉ RAMPA
- NOVÝ POZEMKOVÝ PRŮCHOD
- ZVÝŠENÁ KŘÍŽOVATKOVÁ PLOCHA
- VCHODY K NEMOVITOSTEM
- ZELENÉ PLOCHY
- DRENÁŽ - PERFOROVANÉ POTRUBÍ PVC DN 110
- STÁVAJÍCÍ VEŘEJNÉ OSVĚTLENÍ
- IZSa NOVÉ SVISLÉ DOPRAVNÍ ZNAČENÍ
- P4 STÁVAJÍCÍ SVISLÉ DOPRAVNÍ ZNAČENÍ

VŠEKKÉ PODZEMNÍ SÍTĚ BUDOU VYTVOŘENY SPRÁVCÍ SÍTÍ, KTERÉ ODPOVÍDAJÍ ZA POLOHU A HLUBOKU TĚCHTO SÍTÍ.
STÁVAJÍCÍ SDOVLACÍ A SÍLOVÉ VEDENÍ, KTERÉ ZASAHUJE DO KOMUNIKACE, BUDE PŘELOŽENO MIMO TĚLESO
KOMUNIKACE, NEBO DLE POŽADAVKŮ SPRÁVČŮ TĚCHTO SÍTÍ.

Projektant:	Autorka projektu:	
Obec Horátek	Ing. Stanislav Ostruška	
Obec Horátek, IČ: 00235119		
Horátek 17, 289 13 Zvěřinec		
Číslo:	Formát:	PDPS
Horátek, IČ: 00235119	Formát: A4	
Datum: ČERVENEC 2024	Číslo zakázky: 1982	Měřítko: 1:250
Obec Horátek		
Obec Horátek		Průběh: D.1.1.2.
KOMUNIKACE NA POZEMKÁCH PARC.Č. 872/20 A 1171/7, K.Ú. HORÁTEK		
SITUACE STAVBY		