



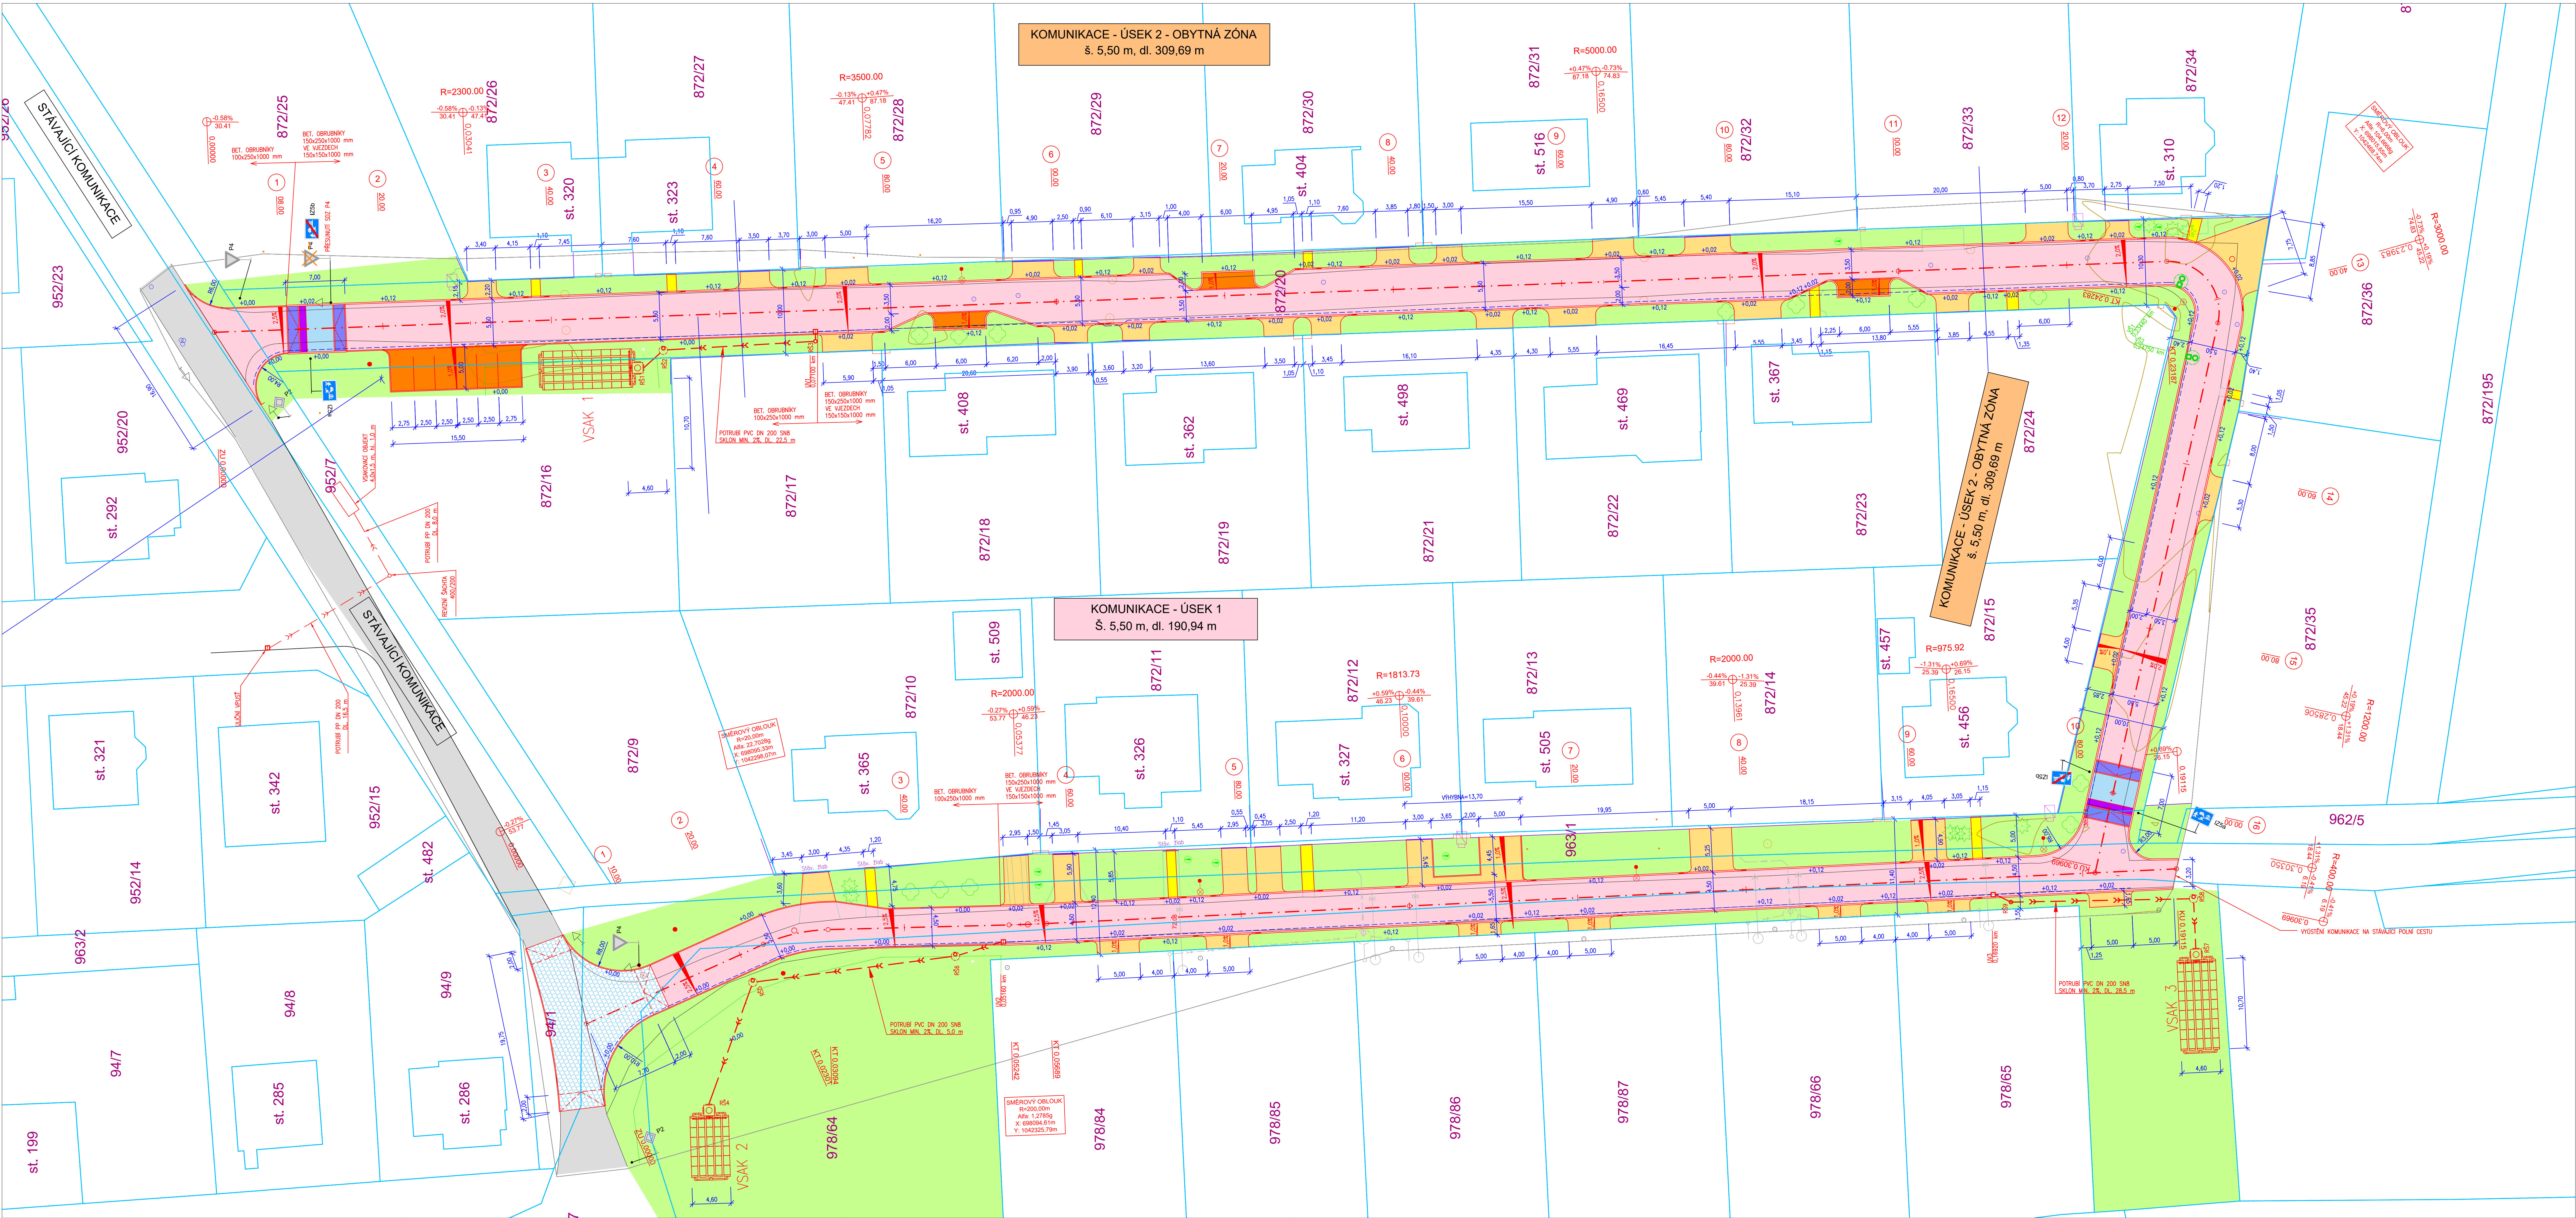

LEGENDA:

- STAVEBNÍ ÚPRAVY KOMUNIKACE
- NOVÉ VJEZDY S VCHODY K NEMOVITOSTEM
- ÚPRAVY PRO NEVIDOMÉ
- PARKOVACÍ MÍSTA
- ZPOMALOVACÍ PRAH
- ZVYŠENÁ KŘÍŽOVATKOVÁ PLOCHA
- VCHODY K NEMOVITOSTEM
- ZELENÉ PLOCHY
- DRENÁŽ - PERFOROVANÉ POTRUBÍ PVC DN 110
- STÁVAJÍCÍ VEŘEJNÉ OSVĚTLENÍ
- IZs NOVÉ SVISLÉ DOPRAVNÍ ZNAČENÍ
- P4 STÁVAJÍCÍ SVISLÉ DOPRAVNÍ ZNAČENÍ

VŠECHY PODZEMNÍ SÍTĚ BUDOU VYTYPOVY SPRÁVCI SÍTÍ, KTERÉ ODPOVÍDAJÍ ZA POLOHU A HLUBOKU TĚCHTO SÍTÍ.
STÁVAJÍCÍ SÍŤOVACÍ A SÍŤOVÉ VEDENÍ, KTERÉ ZASAHUJE DO KOMUNIKACE, BUDE PŘELOŽENO MIMO TĚLESO KOMUNIKACE, NEBO DLE POŽADAVKŮ SPRÁVCE TĚCHTO SÍTÍ.

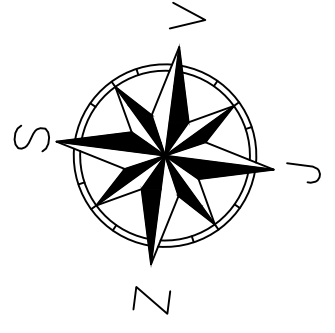

Projektant:	Autorka projektu:	
Objednatel:	Ing. Stanislav Ostruška	
OBEC HORÁTEV, IČ: 00235119 Hofšláv 17, 289 13 Zvěřinec		
Číslo:	PROJEKT 2023	
Formát:	TXM	PROJEKČNÍ A INŽENÝRSKÁ ČINNOST Hoděná 17, 289 13 Zvěřinec tel: +420 774 546 441 e-mail: info@projeckt.cz IČ: 7462884 DIČ: CZ000019796
Stav:	Stavba	DUSP
Průběh:	KOMUNIKACE NA POZEMKÍCH PARC.Č. 872/20 A 117/17, K.Ú. HORÁTEV	Měřítko: 1:250
SITUACE STAVBY		Průběh: D.1.1.2.