


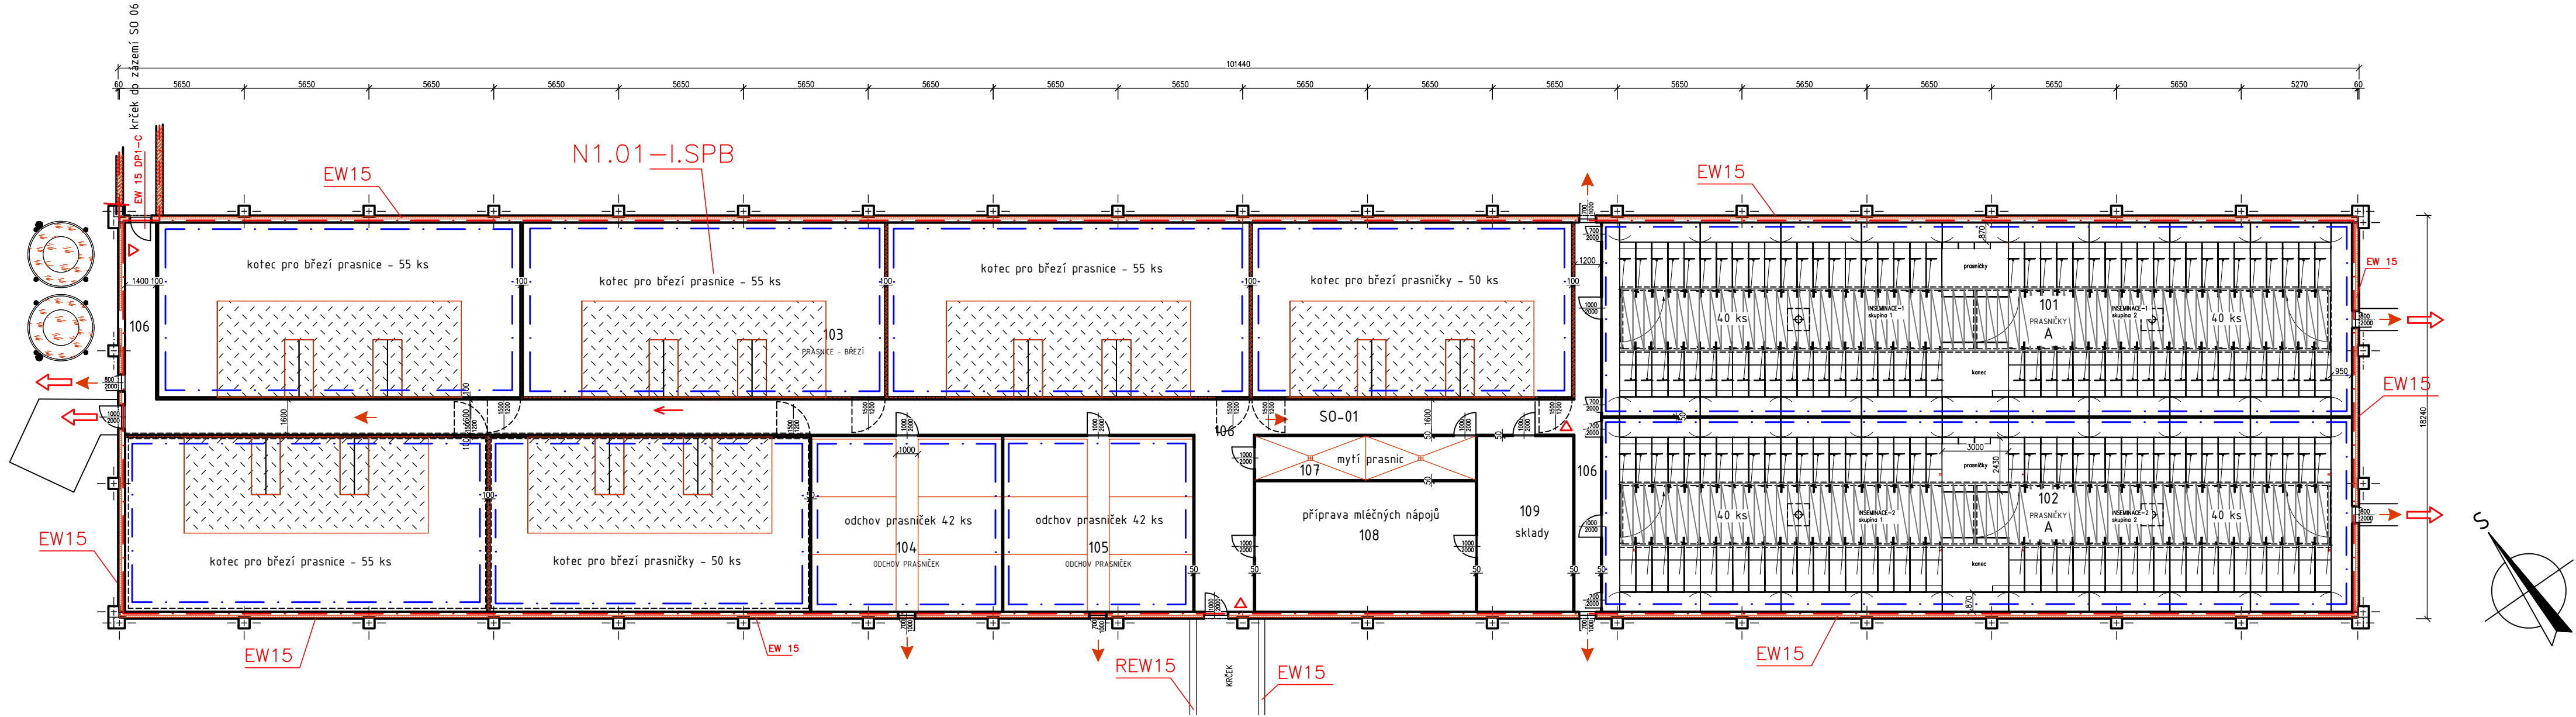

LEGENDA MÍSTNOSTÍ:

Č.M.	NÁZEV MÍSTNOSTI	PLOCHA	KS	PODLAHA	ÚPRAVA STĚN	POZNÁMKA
101	PRASNÍČKY - INSEMINACE	287,00	80	ŽB ROŠTY, PEVNÁ	BETON. PANEL	DĚLÍČ STĚNA SOUČASTÍ TG
102	PRASNÍČKY - INSEMINACE	287,00	80	ŽB ROŠTY, PEVNÁ	BETON. PANEL	DĚLÍČ STĚNA SOUČASTÍ TG
103	PRASNICE BŘEZÍ - KOTCE	747,30	320	ŽB ROŠTY, PEVNÁ	BETON. PANEL	DĚLÍČ STĚNA SOUČASTÍ TG
104	ODCHOV PRASNÍČEK	68,30	42	ŽB ROŠTY, PEVNÁ	BETON. PANEL	DĚLÍČ STĚNA SOUČASTÍ TG
105	ODCHOV PRASNÍČEK	68,30	42	ŽB ROŠTY, PEVNÁ	BETON. PANEL	DĚLÍČ STĚNA SOUČASTÍ TG
106	CHODBA	159,00		BETON	BETON. PANEL	DĚLÍČ STĚNA SOUČASTÍ TG
107	MYTÍ PRASNIC	20,00		BETON	DĚLÍČ PL. STĚNA	DĚLÍČ STĚNA SOUČASTÍ TG
108	PŘÍPRAVA MLÉČ. NÁPOJŮ	59,00		BETON	BETON. PANEL	DĚLÍČ STĚNA SOUČASTÍ TG
109	SKLADY	34,50		BETON	BETON. PANEL	DĚLÍČ STĚNA SOUČASTÍ TG
celkem			564			

LEGENDA MATERIÁLŮ:

- ŽB SENDVIČOVÝ PANEL S TEP. IZOLACÍ - PREFA
- ŽB SLOUPY - PREFA
- PLASTOVÉ DĚLÍČÍ PŘÍČKY TL. 50 mm - SOUČÁST TG

LEGENDA POŽÁRNÍHO ZNAČENÍ

—	HRANICE POŽÁRNÍHO ÚSEKU
N1.01-I.SPB	ONZAČENÍ POŽÁRNÍHO ÚSEKU
EI 15	POŽÁRNÍ ODOLNOST POŽÁRNÍ STĚNY
→	SMĚR ÚNIKU
△	PŘENOSNÝ HASÍCÍ PŘÍSTROJ PRAŠKOVÝ
→	VÝCHOD NA VOLNÉ PROSTRANSTVÍ
TS	TLAČÍTKO TOTAL STOP
→	EVAKUAČNÍ CESTY
...	JEDNOTLIVÉ SEKCE

				číslo výtisku
hlavní projektant	projektant PBŘ	autorizace PBŘ		FARMTEC a.s. oblastní ředitelství Litomyšl Zámecká 218 570 01 Litomyšl tel.: 381 491 311, fax: 381 491 312 e-mail: litomysl@farmtec.cz
Ing. J. Havran	Ing. Lukáš Vohralík	Ing. Lea Trestrová		
			05.03.2025	
kraj	Vysočina	okres	Žďár nad Sázavou	
obec	Horní Radslavice			
stavebník	AGRO – Měřín, a.s.			
akce	HORNÍ RADSLAVICE Farma pro chov prasat			stupeň DPoS
SO, PS	SO 01 – Stáj pro prasnice			datum 03/2025
				formát 3xA4
				zak. číslo
obsah	Půdorys 1.NP			měřítko 1:200
				č. výkresu D.3