


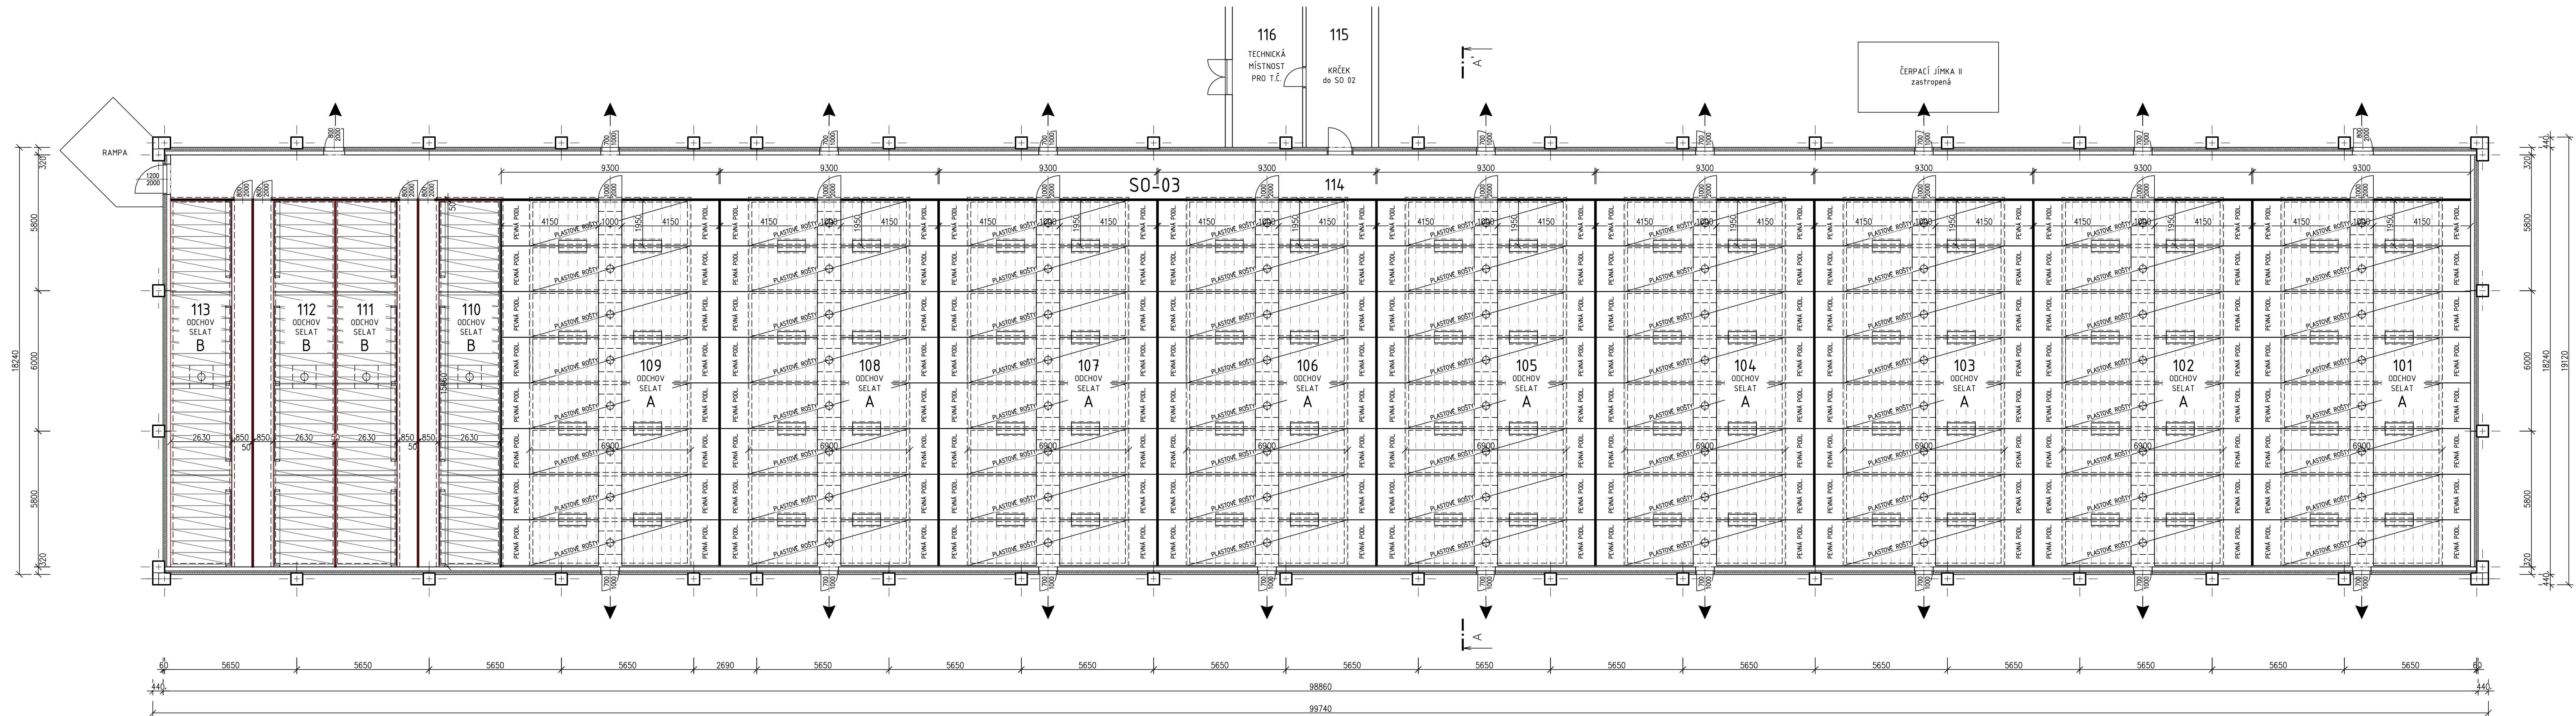

LEGENDA MÍSTNOSTÍ:


Č.M.	NÁZEV MÍSTNOSTI	PLOCHA	KS	PODLAHA	ÚPRAVA STĚN	POZNÁMKA
101	ODCHOV SELAT	14,60	352	PLASTOVÉ ROŠTY	BETON. PANEL	DELÍČI STĚNA SOUČASTÍ TG
102	ODCHOV SELAT	14,60	352	PLASTOVÉ ROŠTY	BETON. PANEL	DELÍČI STĚNA SOUČASTÍ TG
103	ODCHOV SELAT	14,60	352	PLASTOVÉ ROŠTY	BETON. PANEL	DELÍČI STĚNA SOUČASTÍ TG
104	ODCHOV SELAT	14,60	352	PLASTOVÉ ROŠTY	BETON. PANEL	DELÍČI STĚNA SOUČASTÍ TG
105	ODCHOV SELAT	14,60	352	PLASTOVÉ ROŠTY	BETON. PANEL	DELÍČI STĚNA SOUČASTÍ TG
106	ODCHOV SELAT	14,60	352	PLASTOVÉ ROŠTY	BETON. PANEL	DELÍČI STĚNA SOUČASTÍ TG
107	ODCHOV SELAT	14,60	352	PLASTOVÉ ROŠTY	BETON. PANEL	DELÍČI STĚNA SOUČASTÍ TG
108	ODCHOV SELAT	14,60	352	PLASTOVÉ ROŠTY	BETON. PANEL	DELÍČI STĚNA SOUČASTÍ TG
109	ODCHOV SELAT	14,60	352	PLASTOVÉ ROŠTY	BETON. PANEL	DELÍČI STĚNA SOUČASTÍ TG
110	ODCHOV SELAT	53,70	40	ŽB ROŠTY	BETON. PANEL	DELÍČI STĚNA SOUČASTÍ TG
111	ODCHOV SELAT	53,70	40	ŽB ROŠTY	BETON. PANEL	DELÍČI STĚNA SOUČASTÍ TG
112	ODCHOV SELAT	53,70	40	ŽB ROŠTY	BETON. PANEL	DELÍČI STĚNA SOUČASTÍ TG
113	ODCHOV SELAT	53,70	40	ŽB ROŠTY	BETON. PANEL	DELÍČI STĚNA SOUČASTÍ TG
114	CHODBA	185,60	40	BETON	BETON. PANEL	DELÍČI STĚNA SOUČASTÍ TG
115	KRČEK	16,80		BETON	KER. ZDIVO	
116	TECHNICKÁ MÍSTNOST	18,00		BETON	KER. ZDIVO	
		celkem		3328		

LEGENDA MATERIÁLŮ:

- ŽB SENDVIČOVÝ PANEL S TEP. IZOLACÍ - PREFA
- ŽB SLOUPY - PREFA
- PLASTOVÉ DELÍČI PŘÍČKY TL. 50 mm - SOUČÁST TG

POZNÁMKA

PŘED ZAŘÍZENÍM ZEMNÍCH PRACÍ POŽADAT SPRÁVCE INŽENÝRSKÝCH SÍTÍ O JEJICH PŘESNÉ VYTÝČENÍ A DOZOR NAD NIMI.

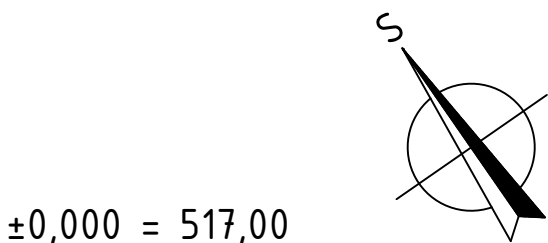

Zaměstnanec	Datum	Podpis	Prostředek	Stavba
-------------	-------	--------	------------	--------

farmtec

www.farmtec.cz

Návrh projektant

projektant

vypracoval

schválil

Ing. J. Havran

O. Kopecký, DiS.

Bc. Z. Krupčík

Ing. J. Váňek

kraj

Vysočina

okres

Žďár nad Sázavou

obec

Horní Radslavice

stavebník

AGRO - Měřín, a.s.

akce

HORNÍ RADSLAVICE

SO, PS

SO 03 Odchovna selat

obsah

Půdorys

číslo výřisku

FARMTEC a.s.

oblastní ředitelství Litomyšl

Záměská 218

570 01 Litomyšl

tel.: 381 491 311, fax: 381 491 312

e-mail: litomysl@farmtec.cz

stupeň

DPOs

datum

03/2025

formát

14xA4

zak. číslo

1220015060

měřítko

1:100

č. výkresu

D.1.1.2.1.01

Tento výkres je duševním vlastnictvím FARMTEC a.s. a bez jeho souhlasu nesmí být kopírován nebo zpřístupněn třetí osobě!