


PŮDORYS 1.PP – STÁVAJÍCÍ STAV
M1:50

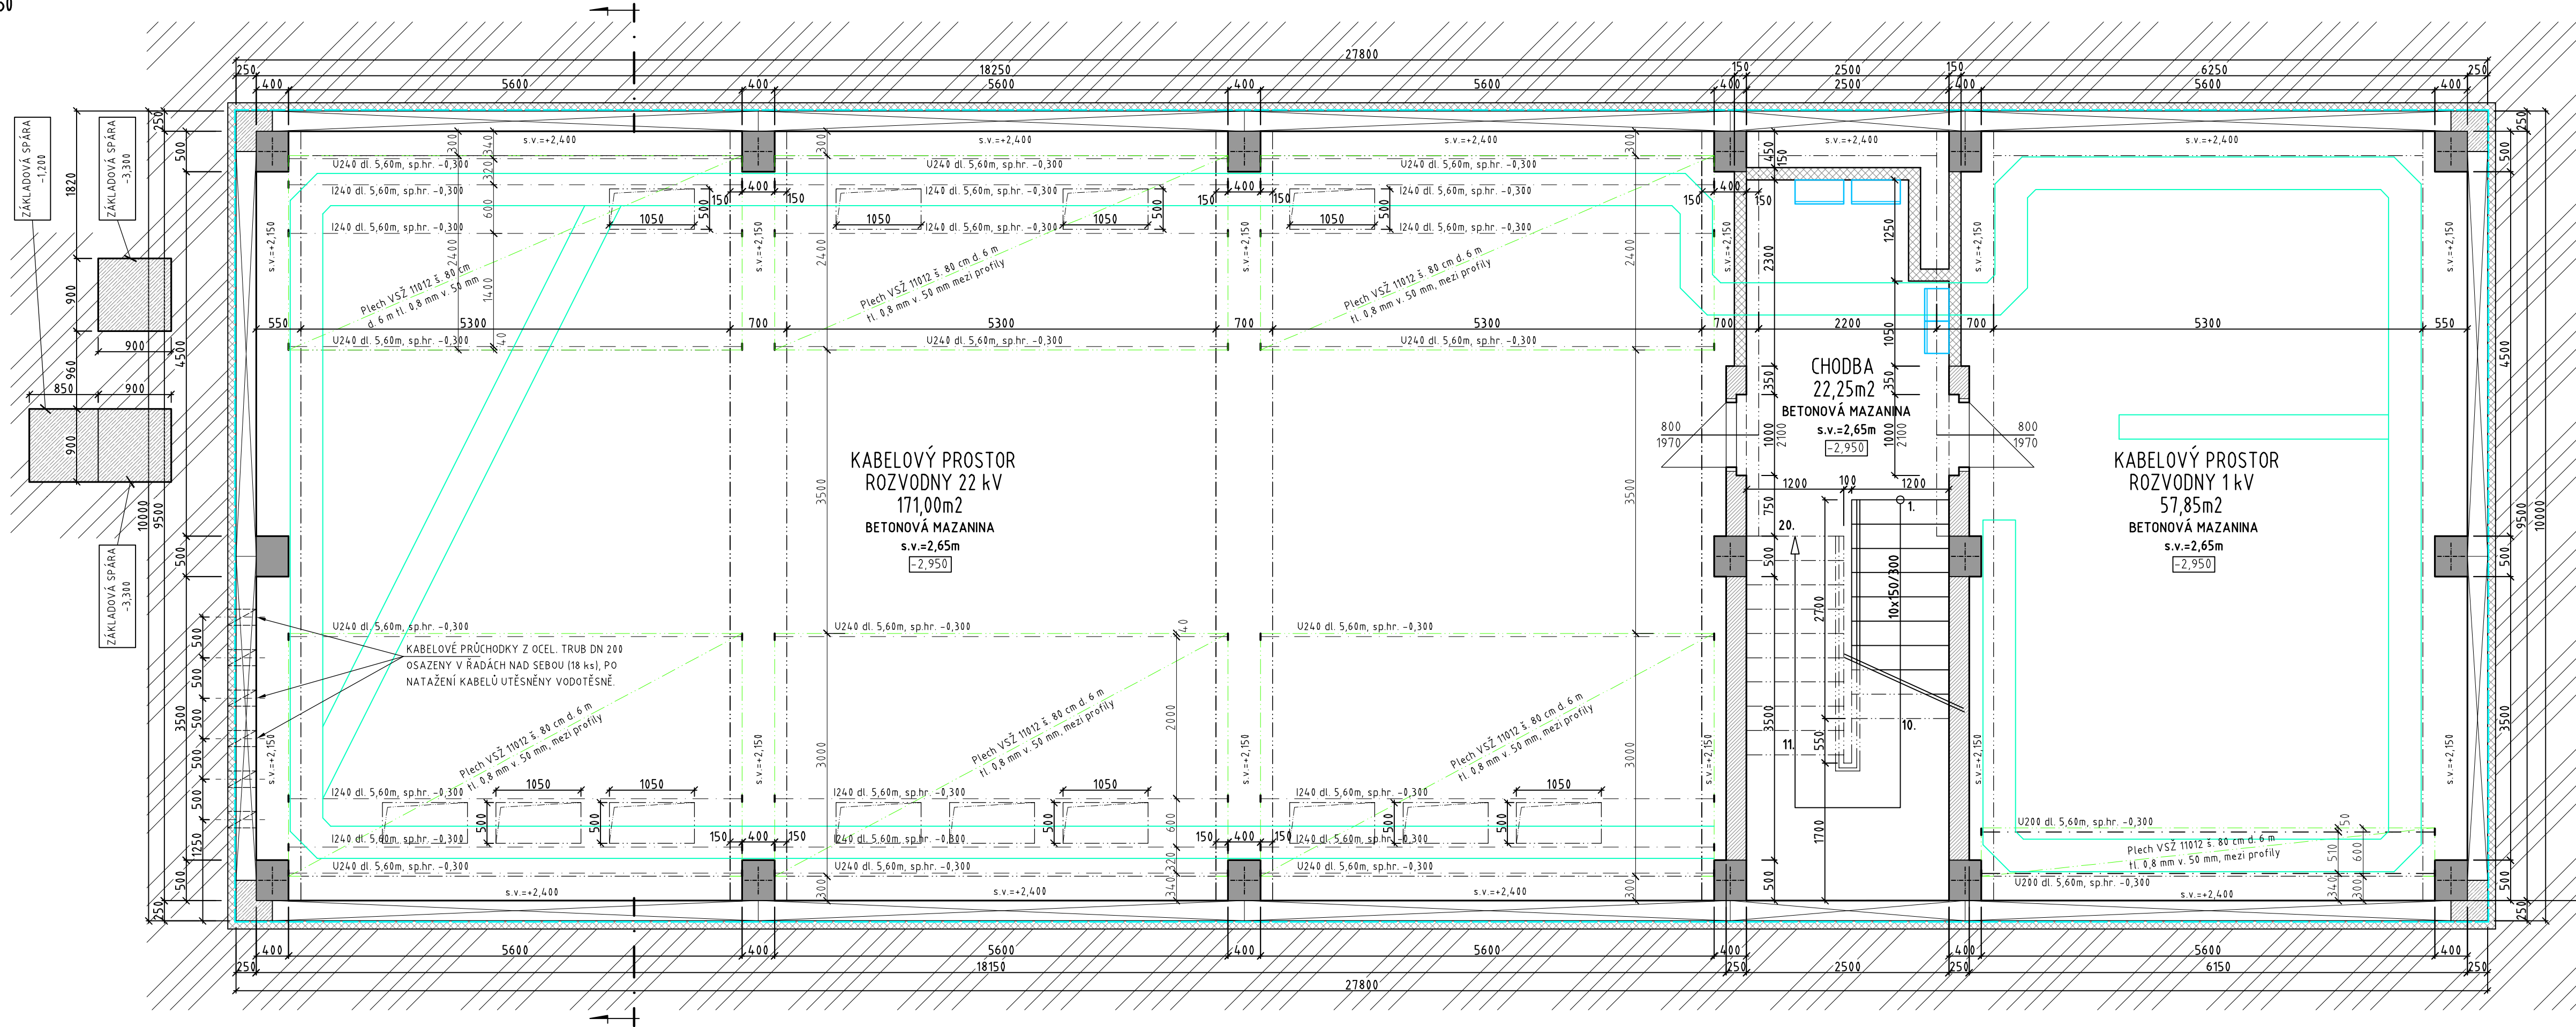


LEGENDA

- STÁVAJÍCÍ OBVODOVÉ KONSTRUKCE Z KERAMICKÝCH PANELŮ
- STÁVAJÍCÍ ŽB MONTOVANÉ KONSTRUKCE
- NOSNÉ ZDIVO Z CIHEL CDM NA MC 50
- ZDIVO Z CP 150 NA MVC 2,5
- PROSTÝ BETON, LEHČENÝ (SPÁDOVÝ) BETON
- KABELOVÝ KANÁL HLOUBKY 150 mm
- ZTRACENÉ BEDNĚNÍ Z PLECHŮ VSŽ
- OPLECHOVÁNÍ ATIKY
- HYDROIZOLACE
- TECHNOLOGIE
- KABELOVÉ LÁVKY A NOSNÉ PRVKY
- ZEMINA

SO – Stavební opravy RS 7090

Všechná práva k tomuto dokumentu patří výhradně společnosti VOLTCOM, spol. s r.o. Bez jejího souhlasu nesmí být kopírován, předán třetí osobě ani jiným způsobem zneužit

All rights to this document reserved to VOLTCOM, spol. s r.o. Unauthorised disclosure or reproduction prohibited. Not to be used in any way harmful to a/m company

OÚ: Praha 8	Projektant: Smetana	 VOLTCOM, spol. s r.o. PROVOZ: UL. OTEVŘENÁ, PRAHA 6 - STŘEŠOVICE TEL: 267051655, IČO 44794274 email: voltcom@voltcom.cz, http://www.voltcom.cz		
MÚ: Hlavní město Praha	Kontroloval: Ing. Nováček			
Číslo stavby:	Schválil: Ing. Krejcar	STUPEŇ PD DPS	MĚŘÍTKO 1:50	FORMÁT A4+
NÁZEV: Rekonstrukce RS 7090 Praha 8 – Liběň, U Slovanky	STÁVAJÍCÍ STAV – PŮDORYS 1.PP		DATUM 09/2023	VÝKRES Č. 01
INVESTOR: PŘEDistribuce, a.s., Praha 5, Svornosti 3199/19a, 15000	VÝROBNÍ ČÍSLO 7090-31			