


PŮDORYS 2.NP – BOURÁNÍ A DEMONTÁŽE
M1:50

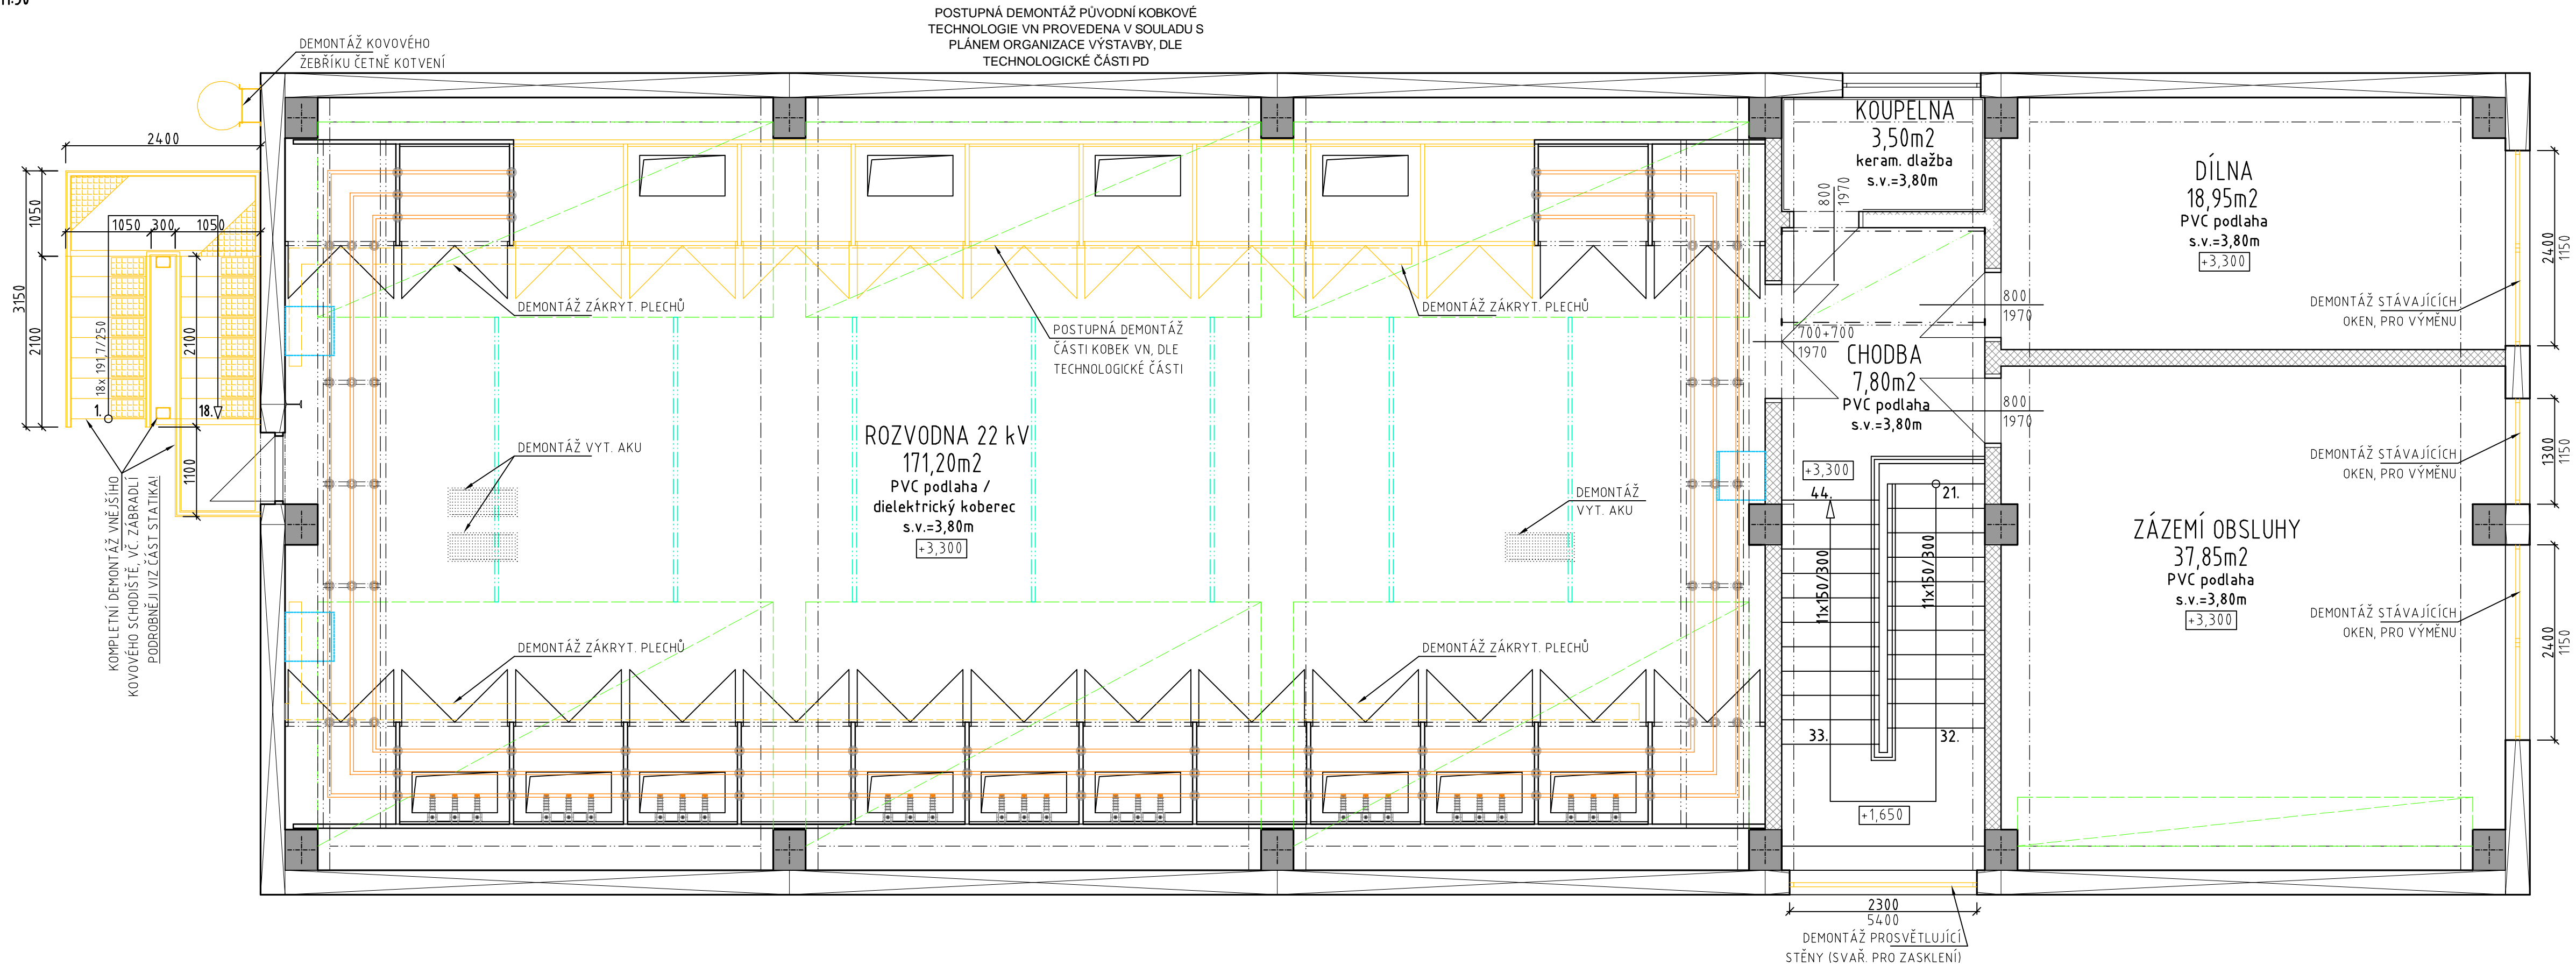


LEGENDA

- STÁVAJÍCÍ OBVODOVÉ KONSTRUKCE Z KERAMICKÝCH PANELŮ
- STÁVAJÍCÍ ŽB MONTOVANÉ KONSTRUKCE
- NOSNÉ ZDIVO Z CIHEL CDM NA MC 50
- ZDIVO Z CP 150 NA MVC 2,5
- PROSTÝ BETON, LEHČENÝ (SPÁDOVÝ) BETON
- HYDROIZOLACE
- TECHNOLOGIE
- KABELOVÉ LÁVKY A NOSNÉ PRVKY
- ZEMINA
- BOURÁNÍ OBVODOVÉHO ZDIVA / PODLAHY / ZÁKLADOVÉ DESKY
/ VÝKOP PRO ZHOVENÍ ZÁKLADOVÉ PATKY
- UBOURÁNÍ/VYŘÍZNUTÍ KONSTRUKCI PODLAHY PO ZÁKLADOVOU DESKU (HYDROIZOLACI)
- DEMONTÁŽE KONSTRUKCÍ A PRVKŮ MĚNÍRNÝ

SO – Stavební opravy RS 7090

Všechná práva k tomuto dokumentu patří výhradně
společnosti VOLTCOM, spol. s r.o. Bez jejího souhlasu
nesmí být kopírován, předán třetí osobě
ani jiným způsobem zneužit

All rights to this document reserved to
VOLTCOM, spol. s r.o. Unauthorised disclosure
or reproduction prohibited. Not to be used in
any way harmful to a/m company

OÚ: Praha 8	Projektant: Smetana	<div> SPOL. S R.O. PROVOZ. UL. OTEVŘENÁ, PRAHA 6 – STŘEŠOVICE TEL. 267051655, IČO 44794274 email: voltcom@voltcom.cz, http://www.voltcom.cz</div>		
MÚ: Hlavní město Praha	Kontroloval: Ing. Nováček			
Číslo stavby:	Schválil: Ing. Krejcar			
NÁZEV: Rekonstrukce RS 7090 Praha 8 – Libeň, U Slovanky BOURÁNÍ A DEMONTÁŽE – PŮDORYS 2.NP		STUPEŇ PD DPS	MĚŘÍTKO 1:50	FORMÁT A4+
INVESTOR: Ústav termomechaniky AV ČR, v.v.i.		DATUM 09/2023	VÝKRES Č. 08	
		VÝROBNÍ ČÍSLO 7090-31		