



REKONSTRUKCE TEPELNÉHO NAPAJEČE LITVÍNOV ÚSEK SEKČNÍ UZÁVĚRY SU3 - SEKČNÍ UZÁVĚRY SU 10

ZOV - DIO

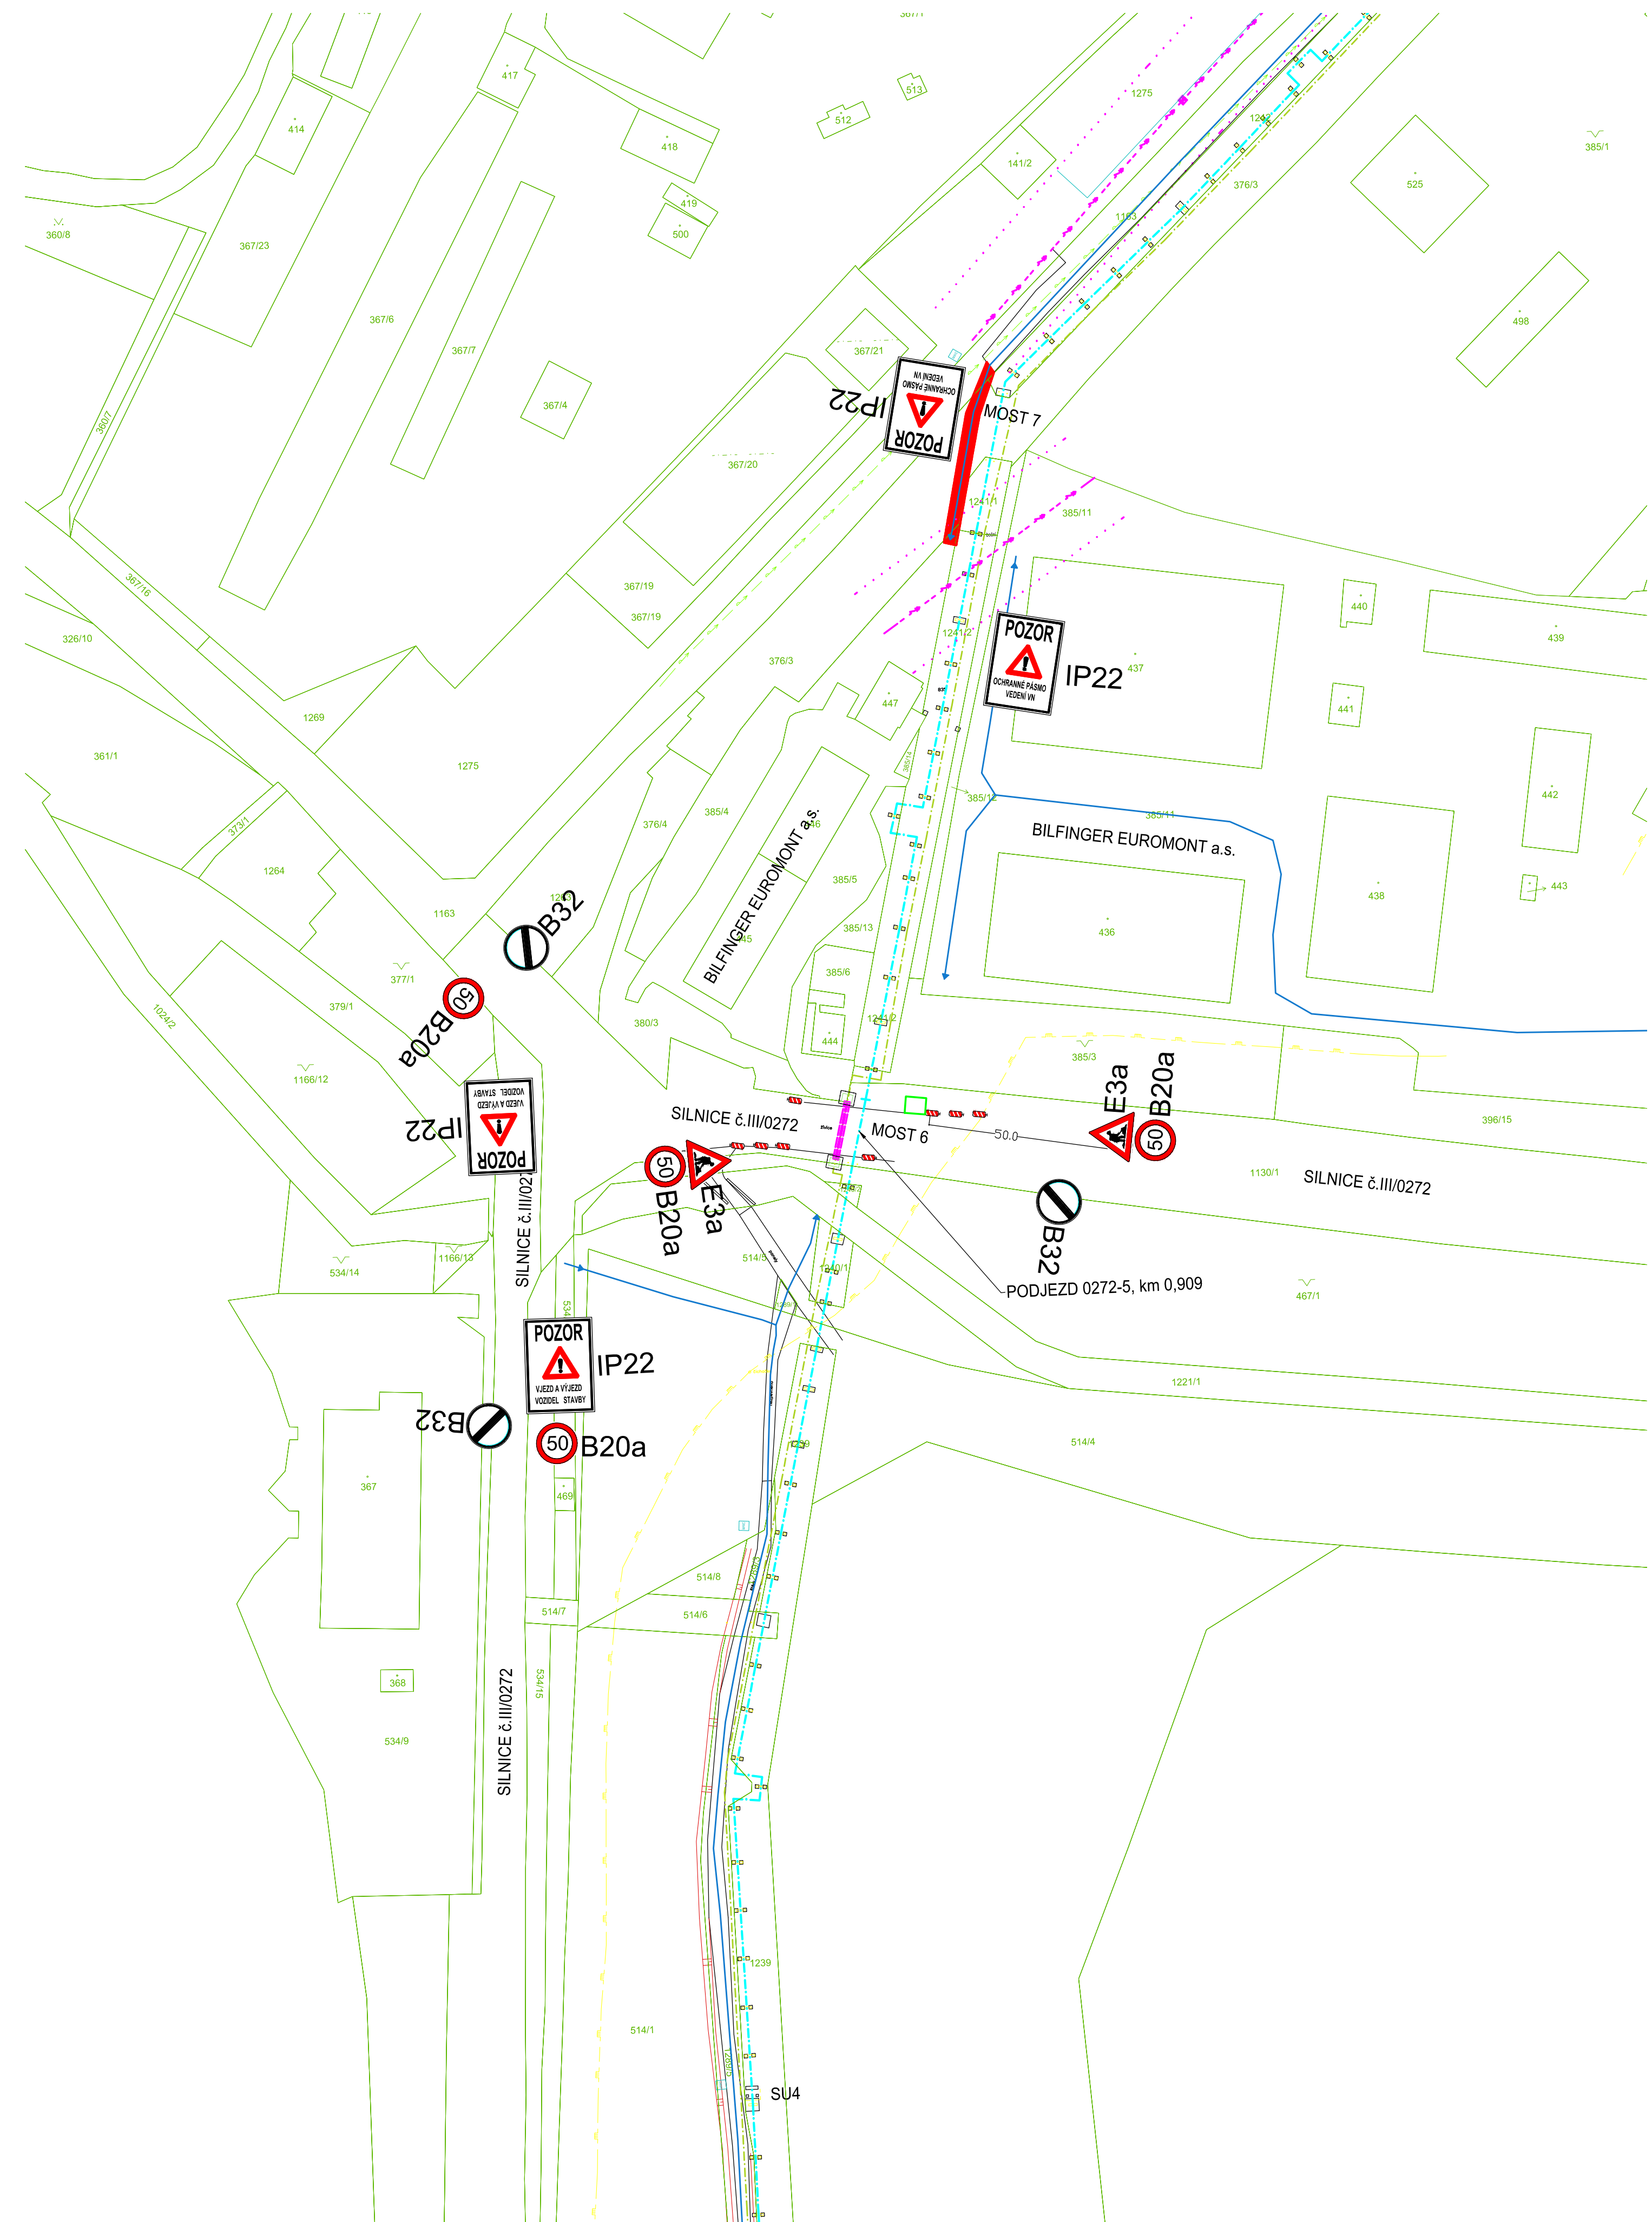

SITUACE - ŠIRŠÍ VZTAHY

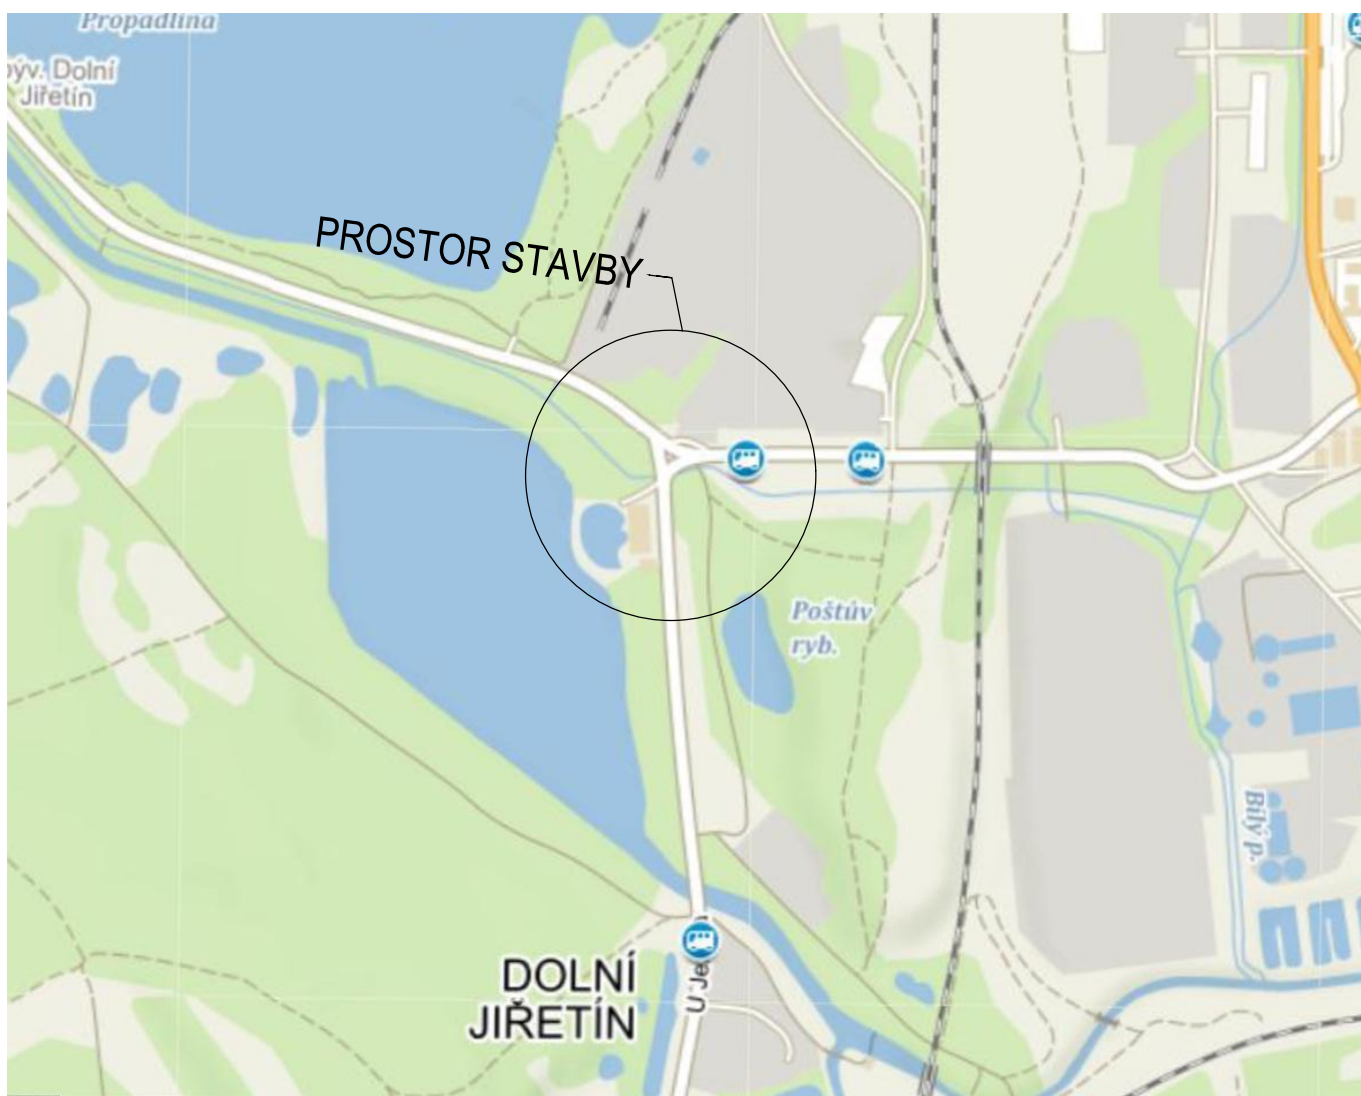

LEGENDA:

- STAVENIŠTNÍ KOMUNIKACE - ŠTĚRKOVÁ
- STAVENIŠTNÍ KOMUNIKACE - PANELOVÁ
- OSA REKONSTRUOVANÉHO VEDENÍ HORKOVODU
- TRASY STAVEBNÍ MECHANIZACE PŘI REALIZACI
- VRCHNÍ VEDENÍ VN
- OCHRANNÉ PÁSMO VN

...	...	...	...	
Index	Změna / Revision	Datum / Date	Vypracoval / Elaborated by	
Tento výkres je duševním vlastnictvím firmy Bilfinger Tebodín Czech Republic s.r.o. This drawing is intellectual property of the company Bilfinger Tebodín Czech Republic s.r.o.		Všechna data na magnetických či optických nosičích jsou platná pouze ve spojení s uvolněnou dokumentací! All data of magnetic and optical disks are valid only together with approved documentation.		
Projekt / Project REKONSTRUKCE TEPELNÉHO NAPAJEČE LITVÍNOV ÚSEK SEKČNÍ UZÁVĚRY SU3 - SEKČNÍ UZÁVĚRY SU 10		Zpracovatel / Created by  Bilfinger Tebodín Czech Republic, s.r.o. Převrhova pláze 224/20, Karlín, 186 00 Praha 8		
Zákazník / Client SEVEROČESKÁ TEPLÁRENSKÁ a.s TEPLÁRENSKÁ 2, MOST - KOMORANY		BILFINGER Bilfinger Tebodín		
Vypracoval / Elaborated by Ing. M. DOLEŽAL	Zodpovědný projektant / Checked by Ing. Arch. V. HROUDA	Vedoucí oddělení / Department Manager Ing. P. ŽEMLIČKA	Vedoucí projektu / Project Manager Ing. P. KEŠNER	Datum / Date 01/2019
Objekt / Building ZOV		Stupeň / Phase DPS		
Část / Part DIO - 3. ETAPA		KZ	Technická zpráva / Report No. 7181 003	Podst. A4 / Number A4 6
Název výkresu / Drawing Title Silnice č.III/0272 - PODJEZD 0272-5 - km 0,909 - SITUACE			Štátní znak / Discard S10	Měřítko / Scale 1:1000
			Aktivní číslo / Drawing No. 0245-000-51 7181 007	Kopie Copy