



REKONSTRUKCE TEPELNÉHO NAPÁJEČE LITVÍNOV
ZEMNÍ PROTLAK MOST 3


ŘEZ A-A'

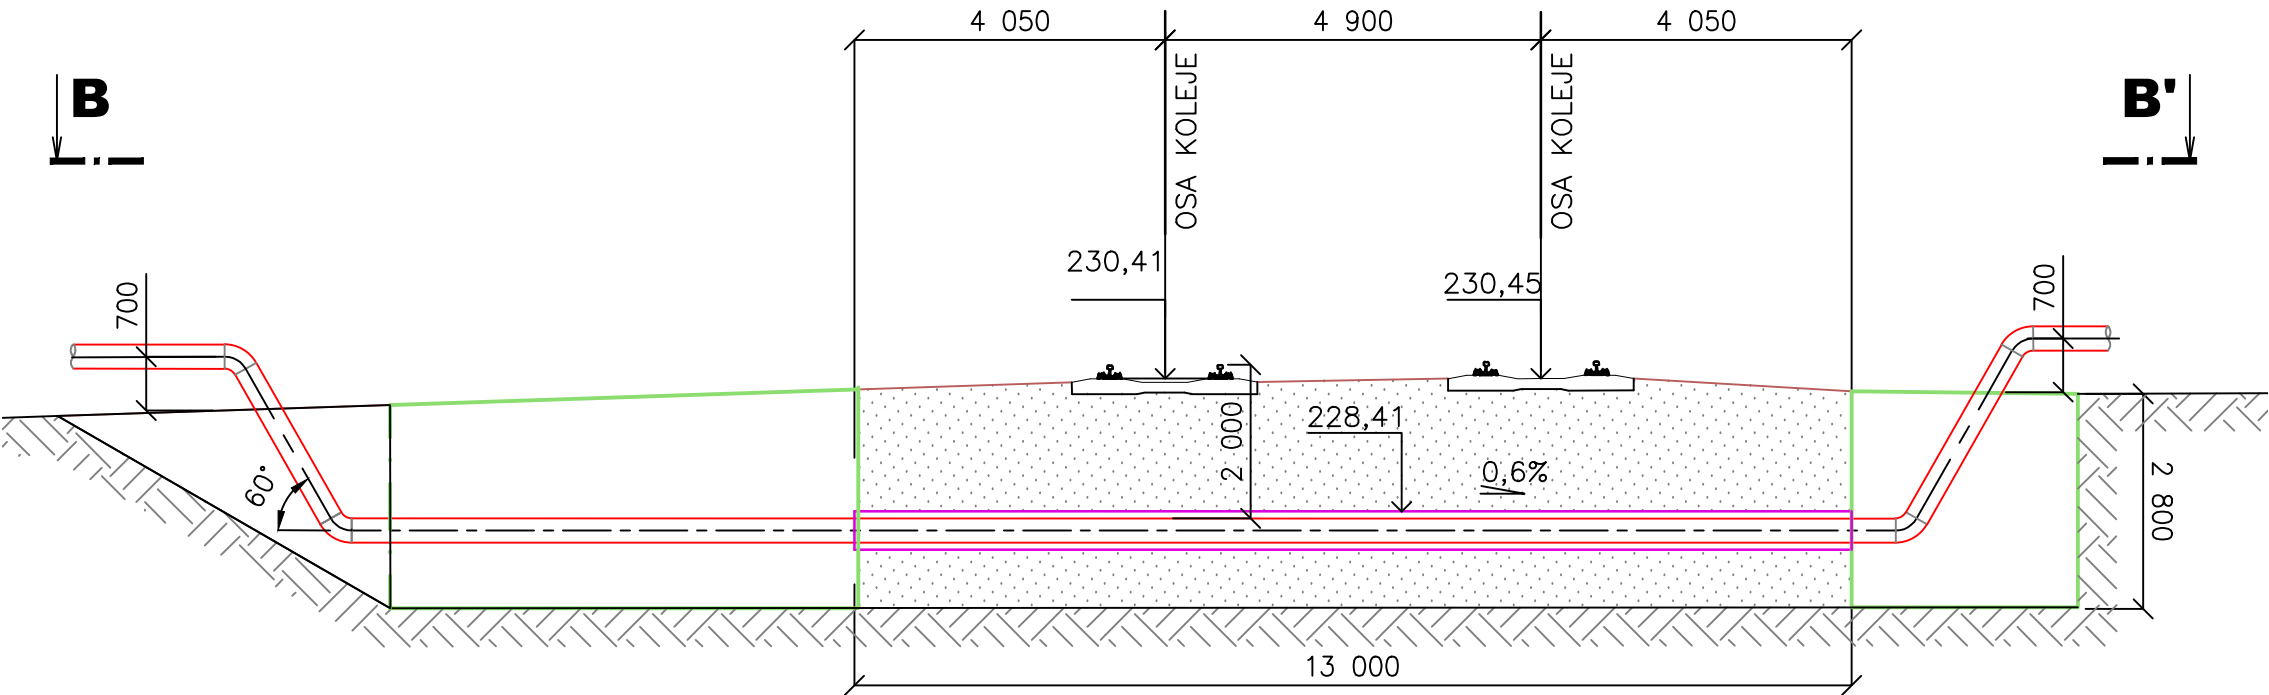


ŘEZ B-B'

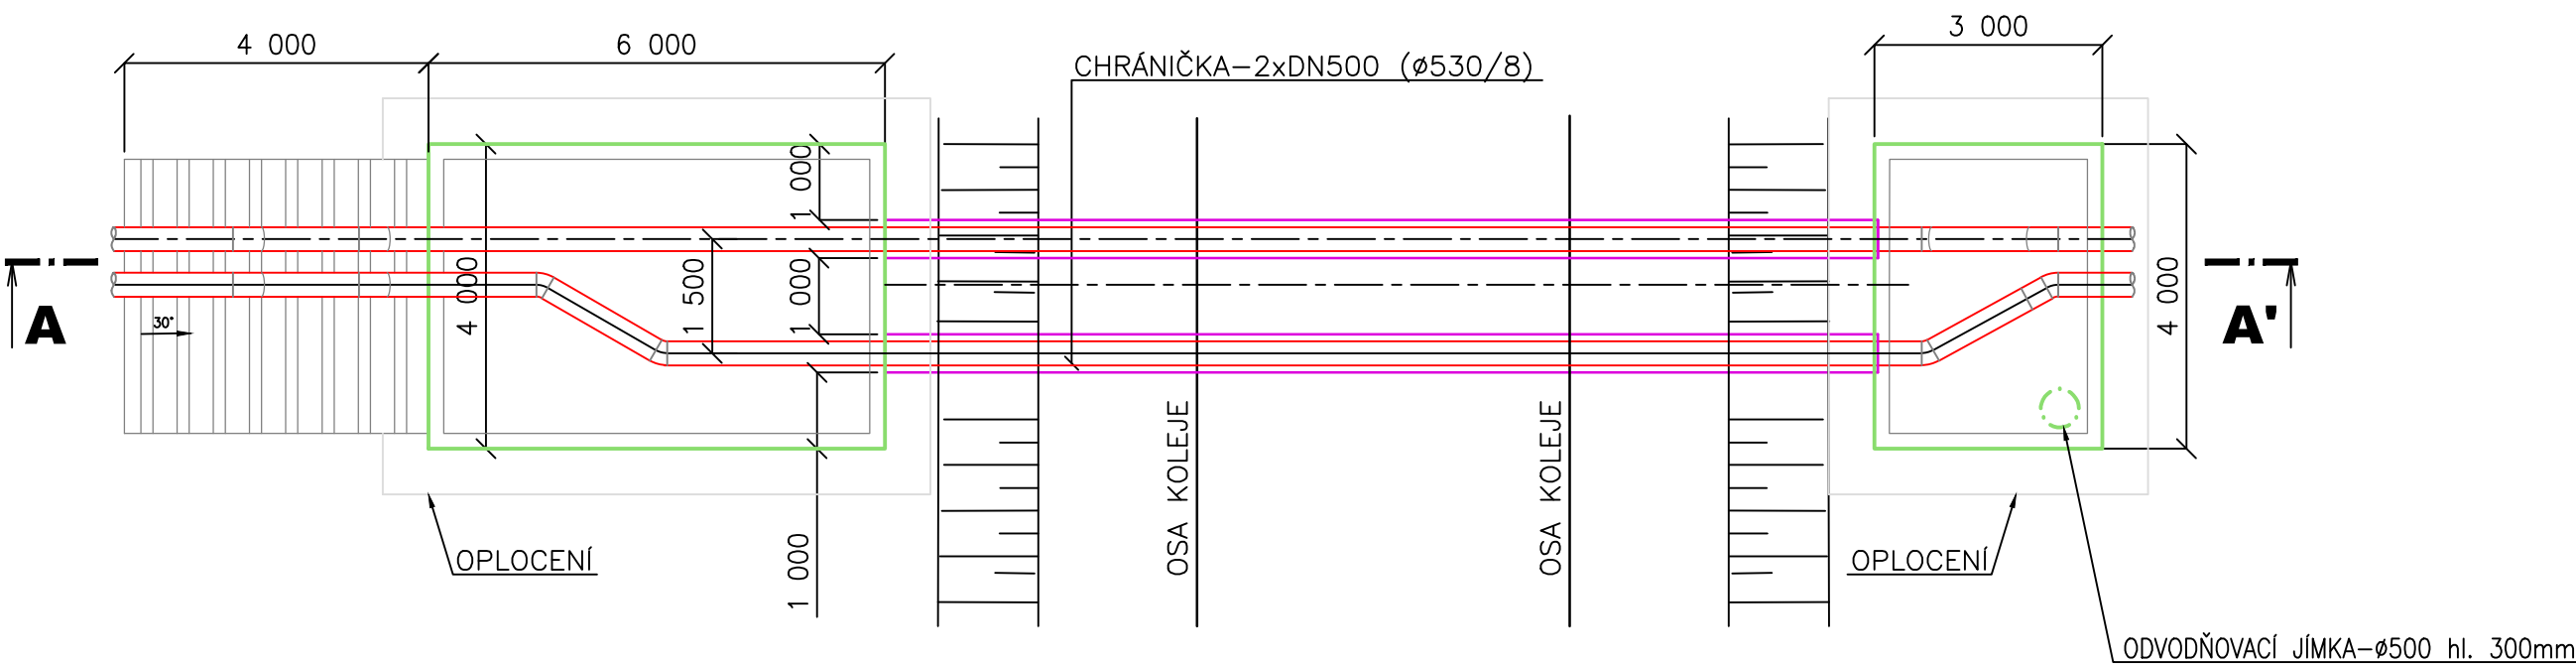

MAPA ŠIRŠÍ OBLASTI 1:5000

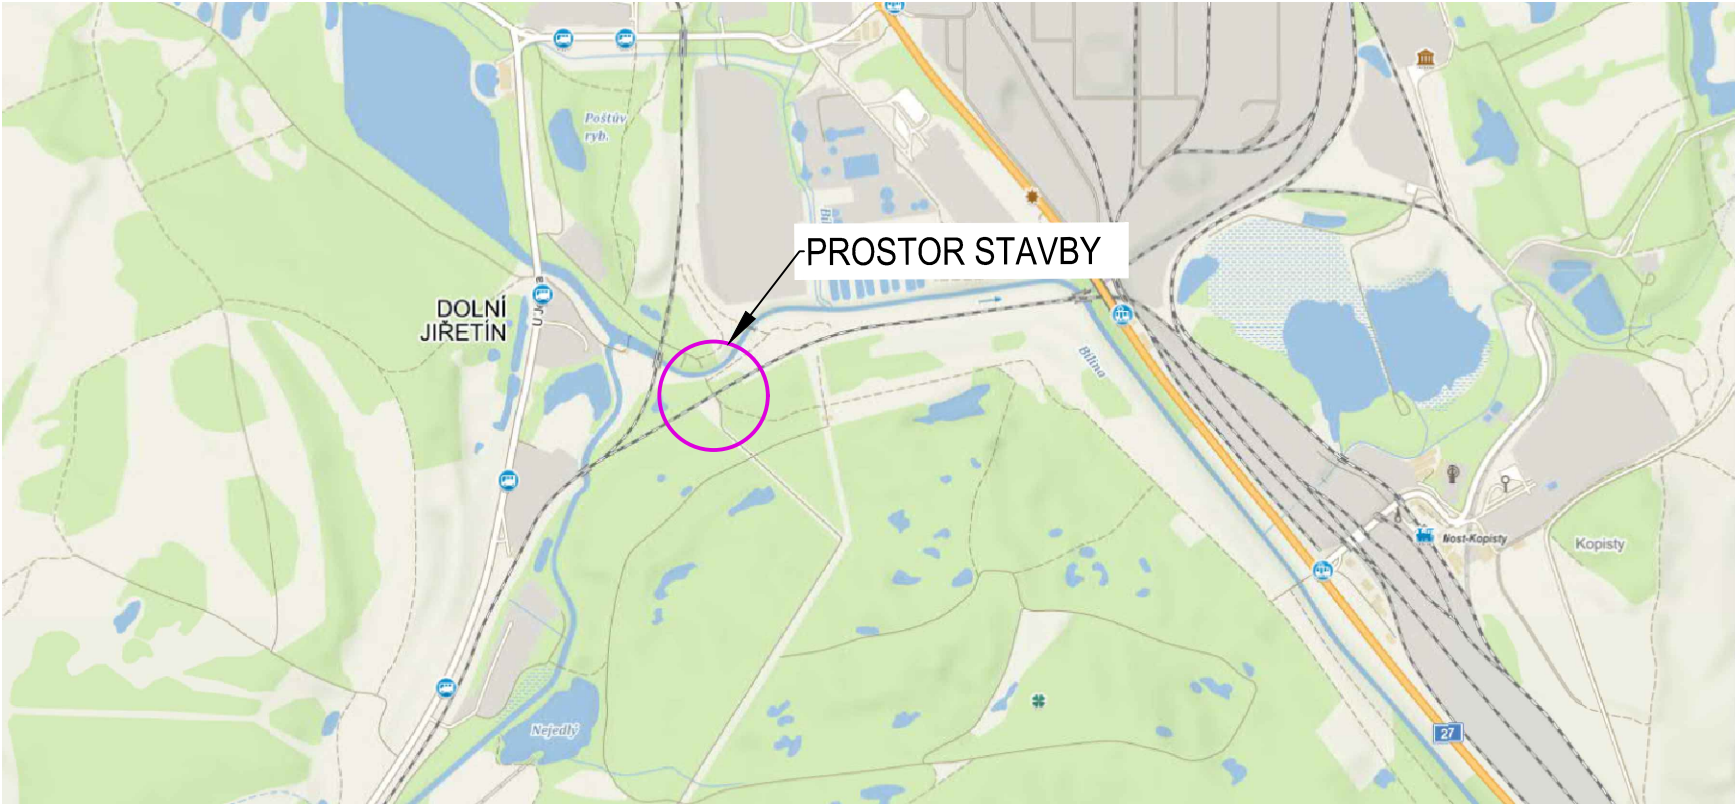

SITUACE 1:500

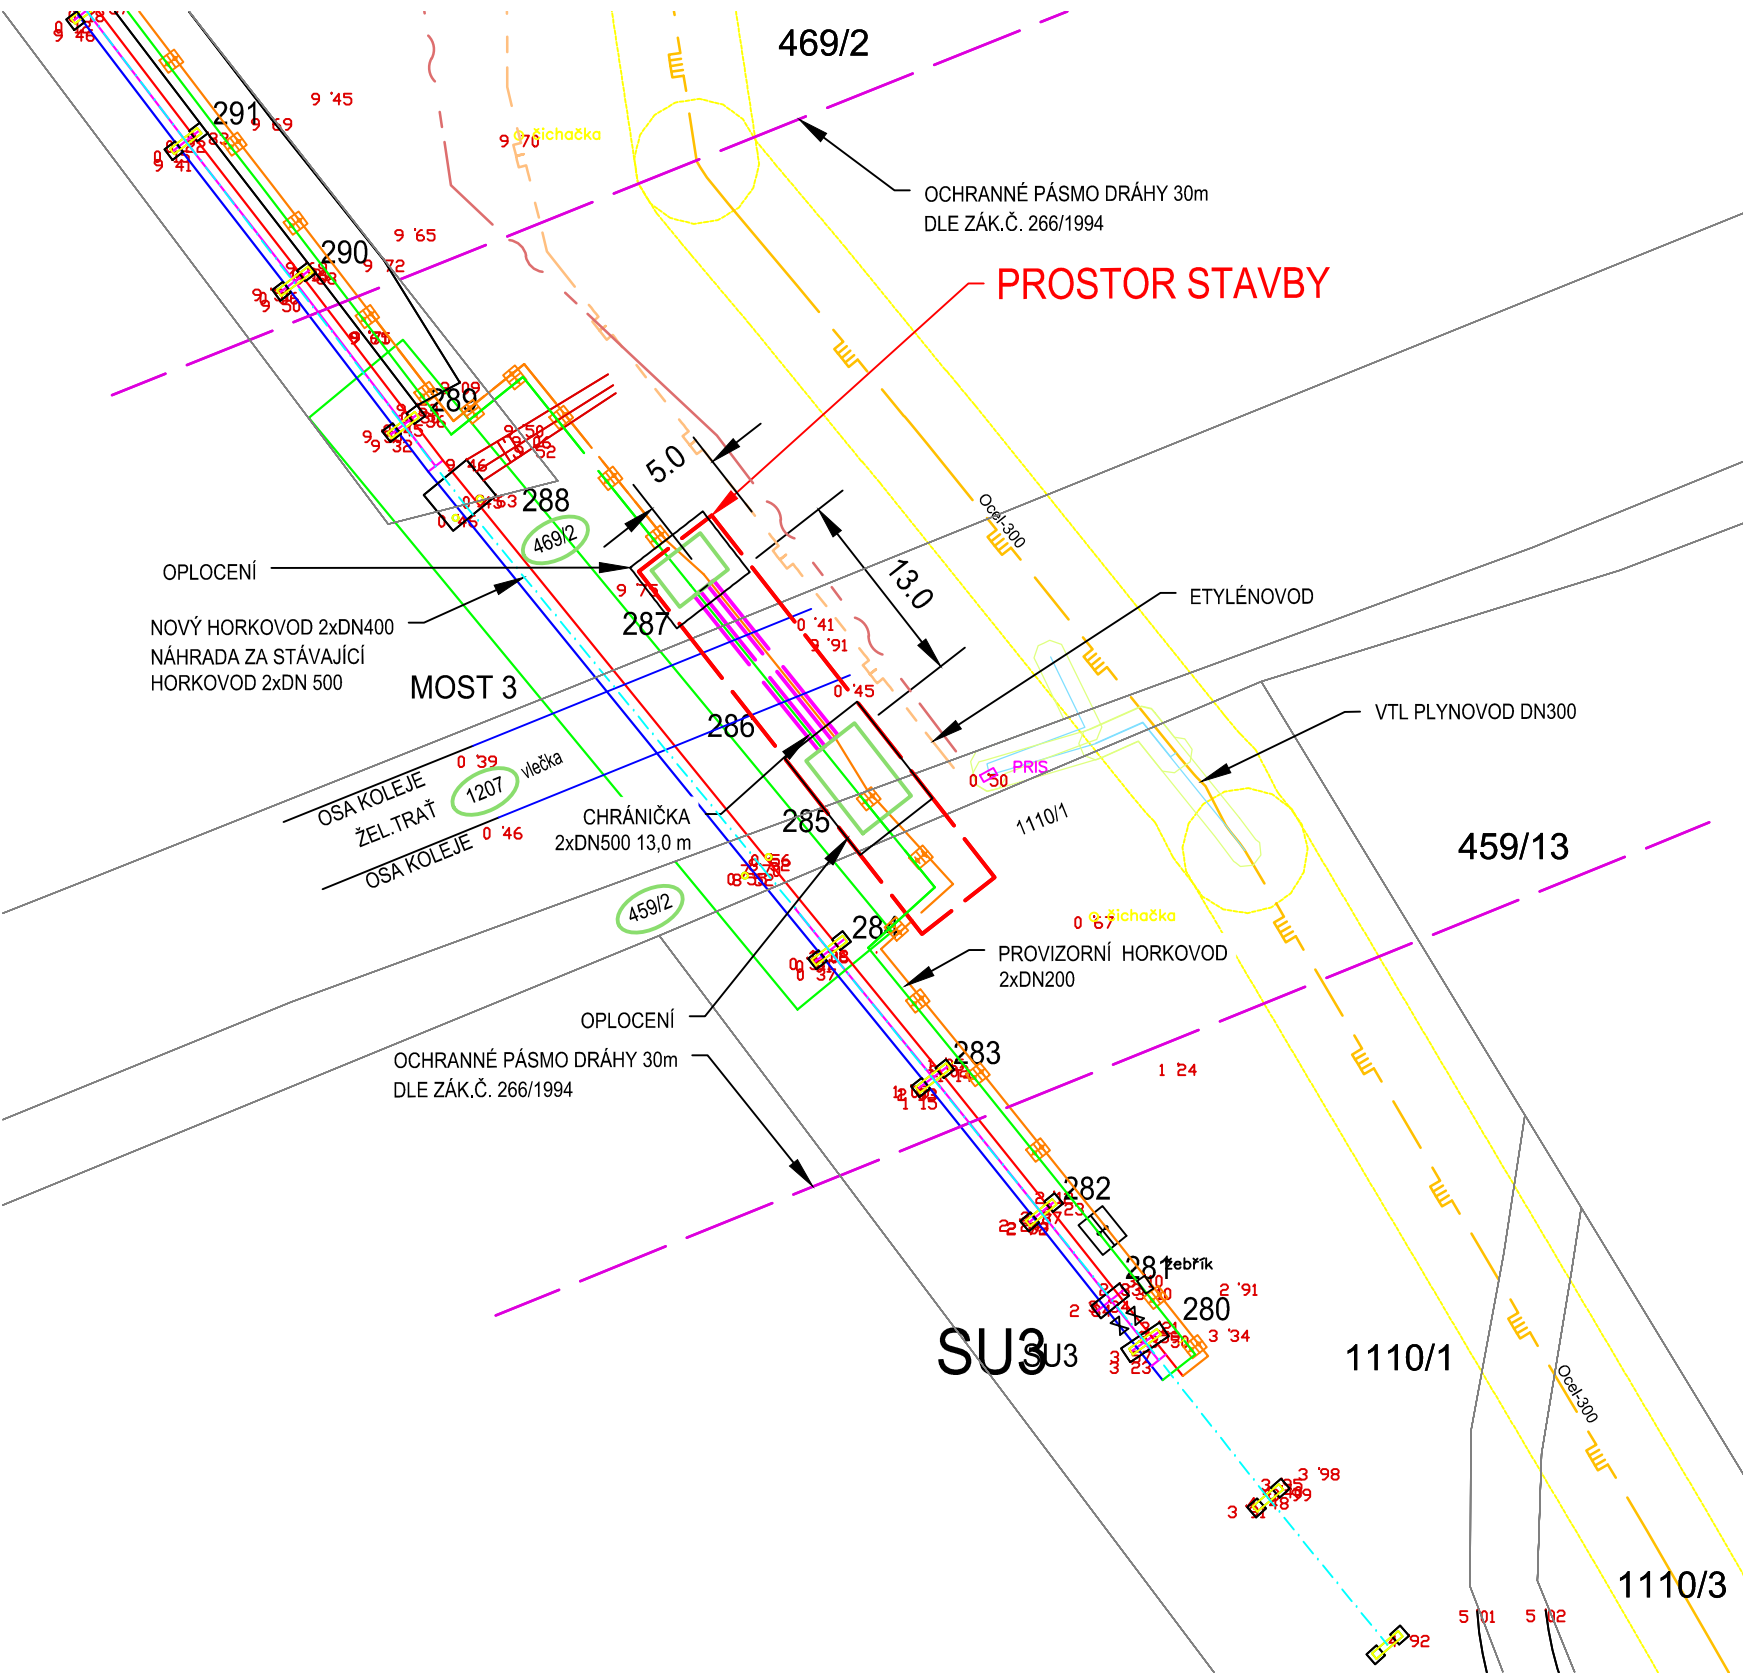

SOUŘADNICOVÝ SYSTÉM S-JTSK, VÝŠKOVÝ SYSTÉM BPV			
Tento výkres je duševním vlastnictvím firmy Bilfinger Tebodin Czech Republic s.r.o. This drawing is intellectual property of the company Bilfinger Tebodin Czech Republic s.r.o.		Veškerá data na magnetických či optických nosičích jsou platná pouze ve spojení s uvolněnou dokumentací. All data of magnetic and optical disks are valid only together with approved documentation.	
Projekt / Project REKONSTRUKCE TEPELNÉHO NAPÁJEČE LITVÍNOV ÚSEK SEKČNÍ UZÁVĚRY SU3 - SEKČNÍ UZÁVĚRY SU 10		Zpracovatel / Created by Bilfinger Tebodin Czech Republic, s.r.o. Prvního pluku 224/20, Karlín, 186 00 Praha 8	
Zákazník / Client SEVEROČESKÁ TEPLÁRENSKÁ a.s. TEPLÁRENSKÁ 2, MOST - KOMOŘANY		Bilfinger Bilfinger Tebodin	
Vypracoval / Elaborated by D. RYBKA	Zodpovědný projektant / Checked by D. RYBKA	Vedoucí oddělení / Department Manager Ing. M. PAPEŽ	Vedoucí projektu / Project Manager P. KEŠNER
Datum / Date 01/2019		Stupeň / Phase DPS	
Objekt / Building PS02 ETAPA 1		Technická zpráva / Report No. 2680 201	
Část / Part D.2.2 DOKUMENTACE TECHNICKÝCH A TECHNOLOGICKÝCH ZAŘÍZENÍ D.2.2 PROVIZORNÍ NAPOJENÍ		Počet A4 / Number A4 4	
Skartační znak / Discard S10		Měřítko / Scale 1:100 (1:500)	
Název výkresu / Drawing Title ZEMNÍ PROTLAK MOST 3		Archivní číslo / Drawing No. 0245-302-51 2661 212	
		Kopie Copy	