



PROTLAK MOST 6


ŘEZ A-A'

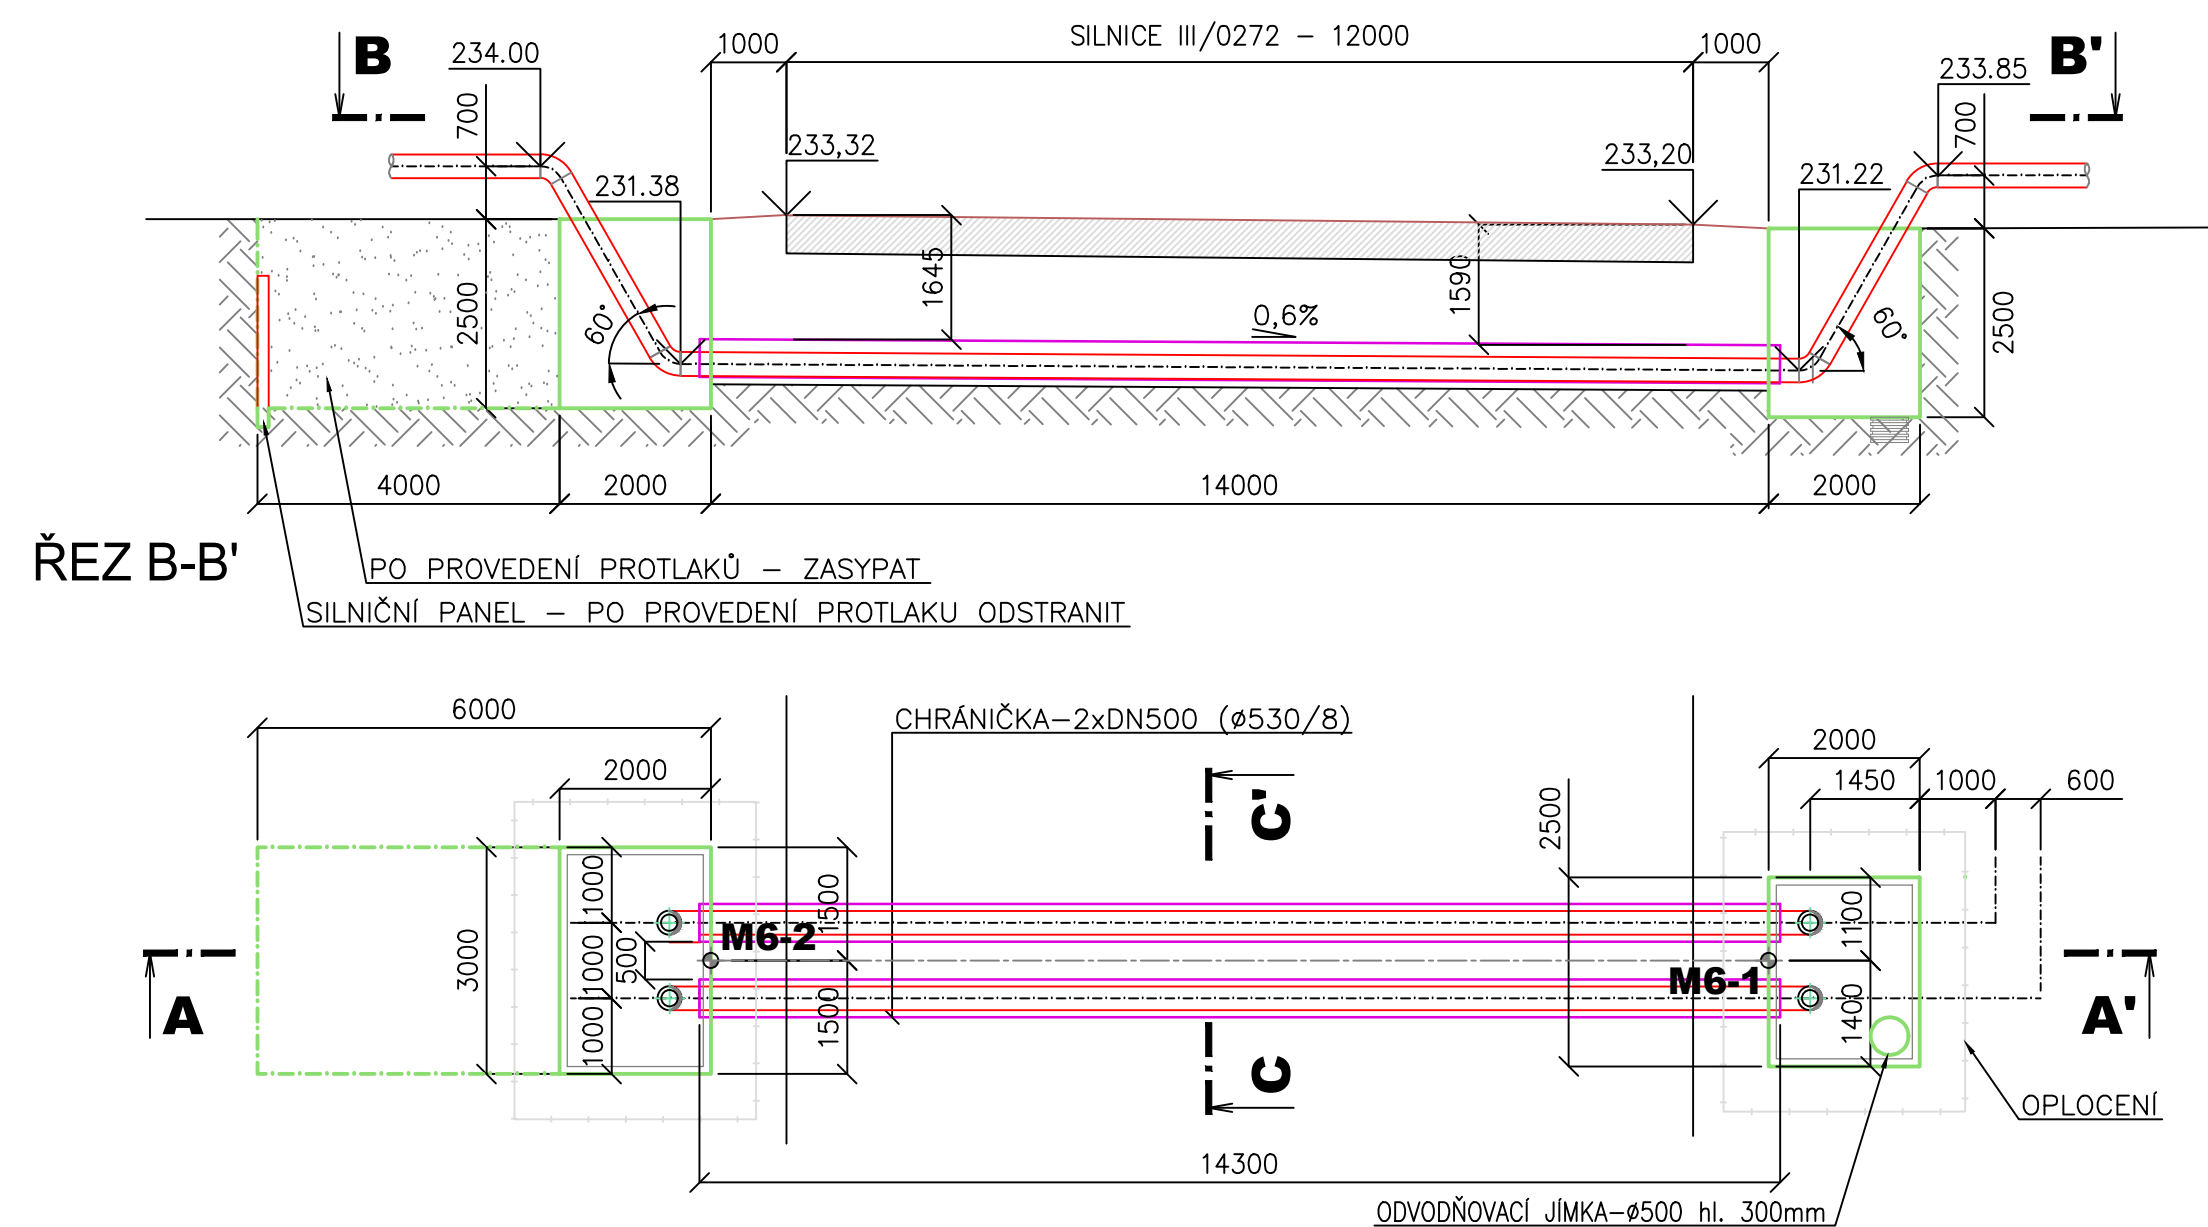


MAPA ŠIRŠÍ OBLASTI 1:5000

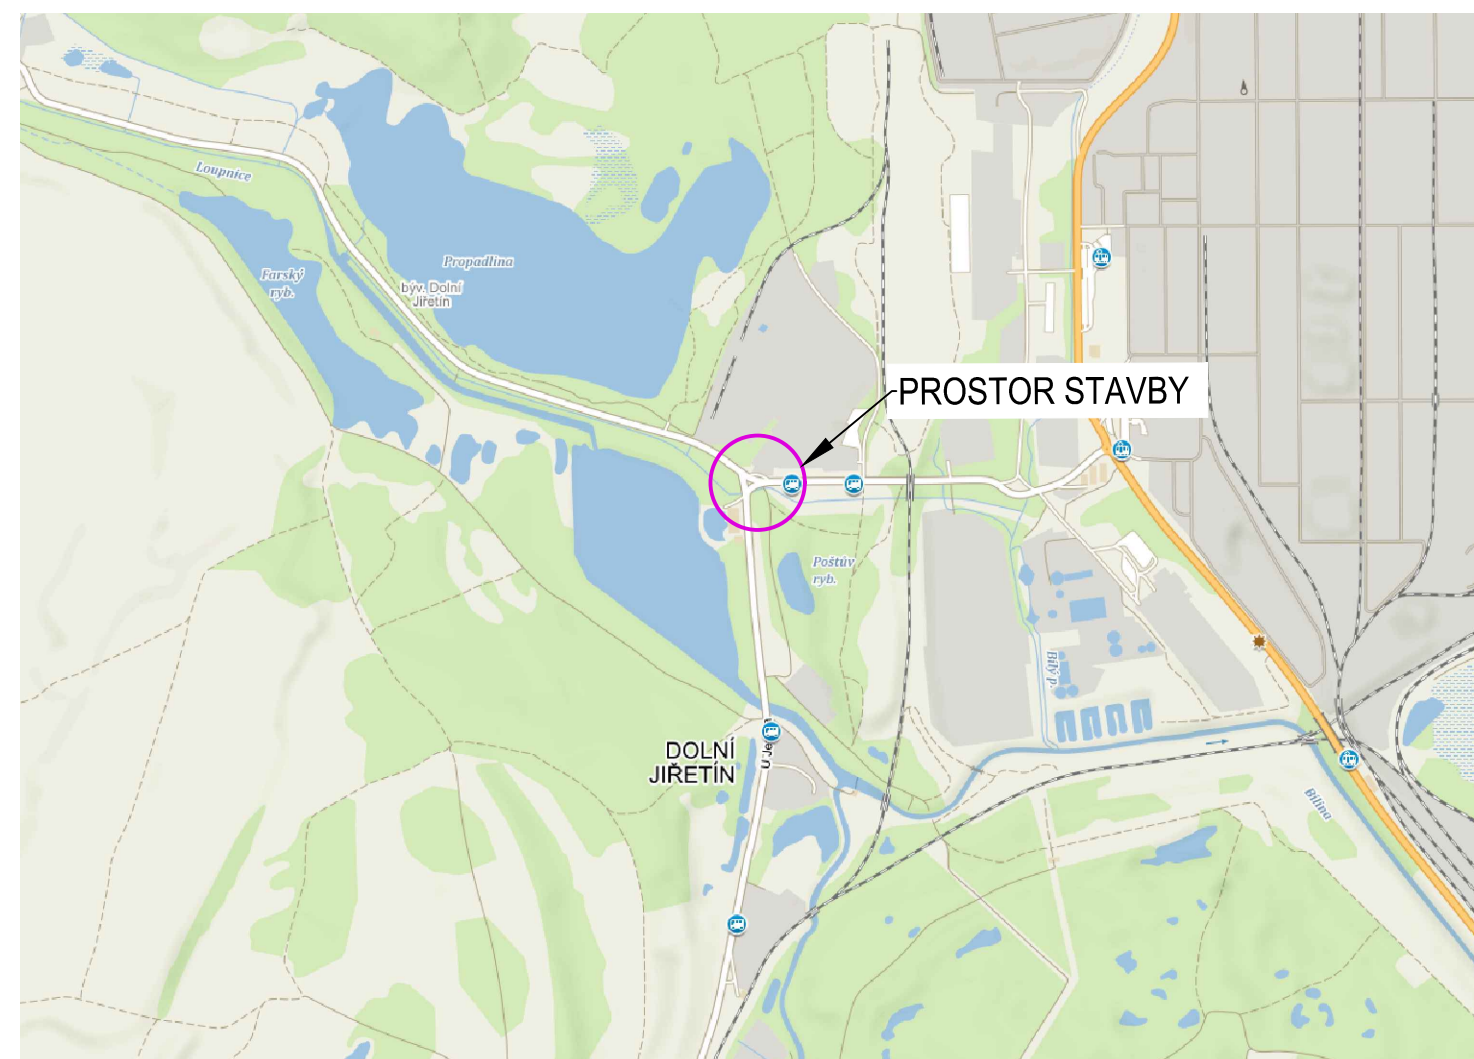

ŘEZ C-C'

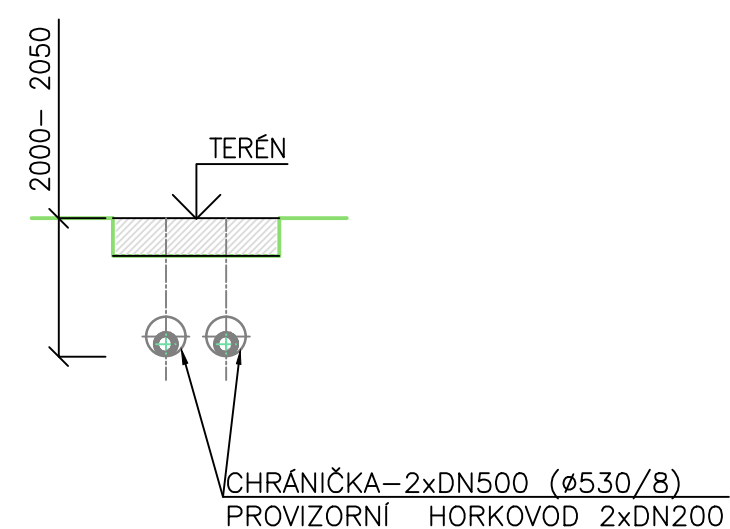

SITUACE 1:500

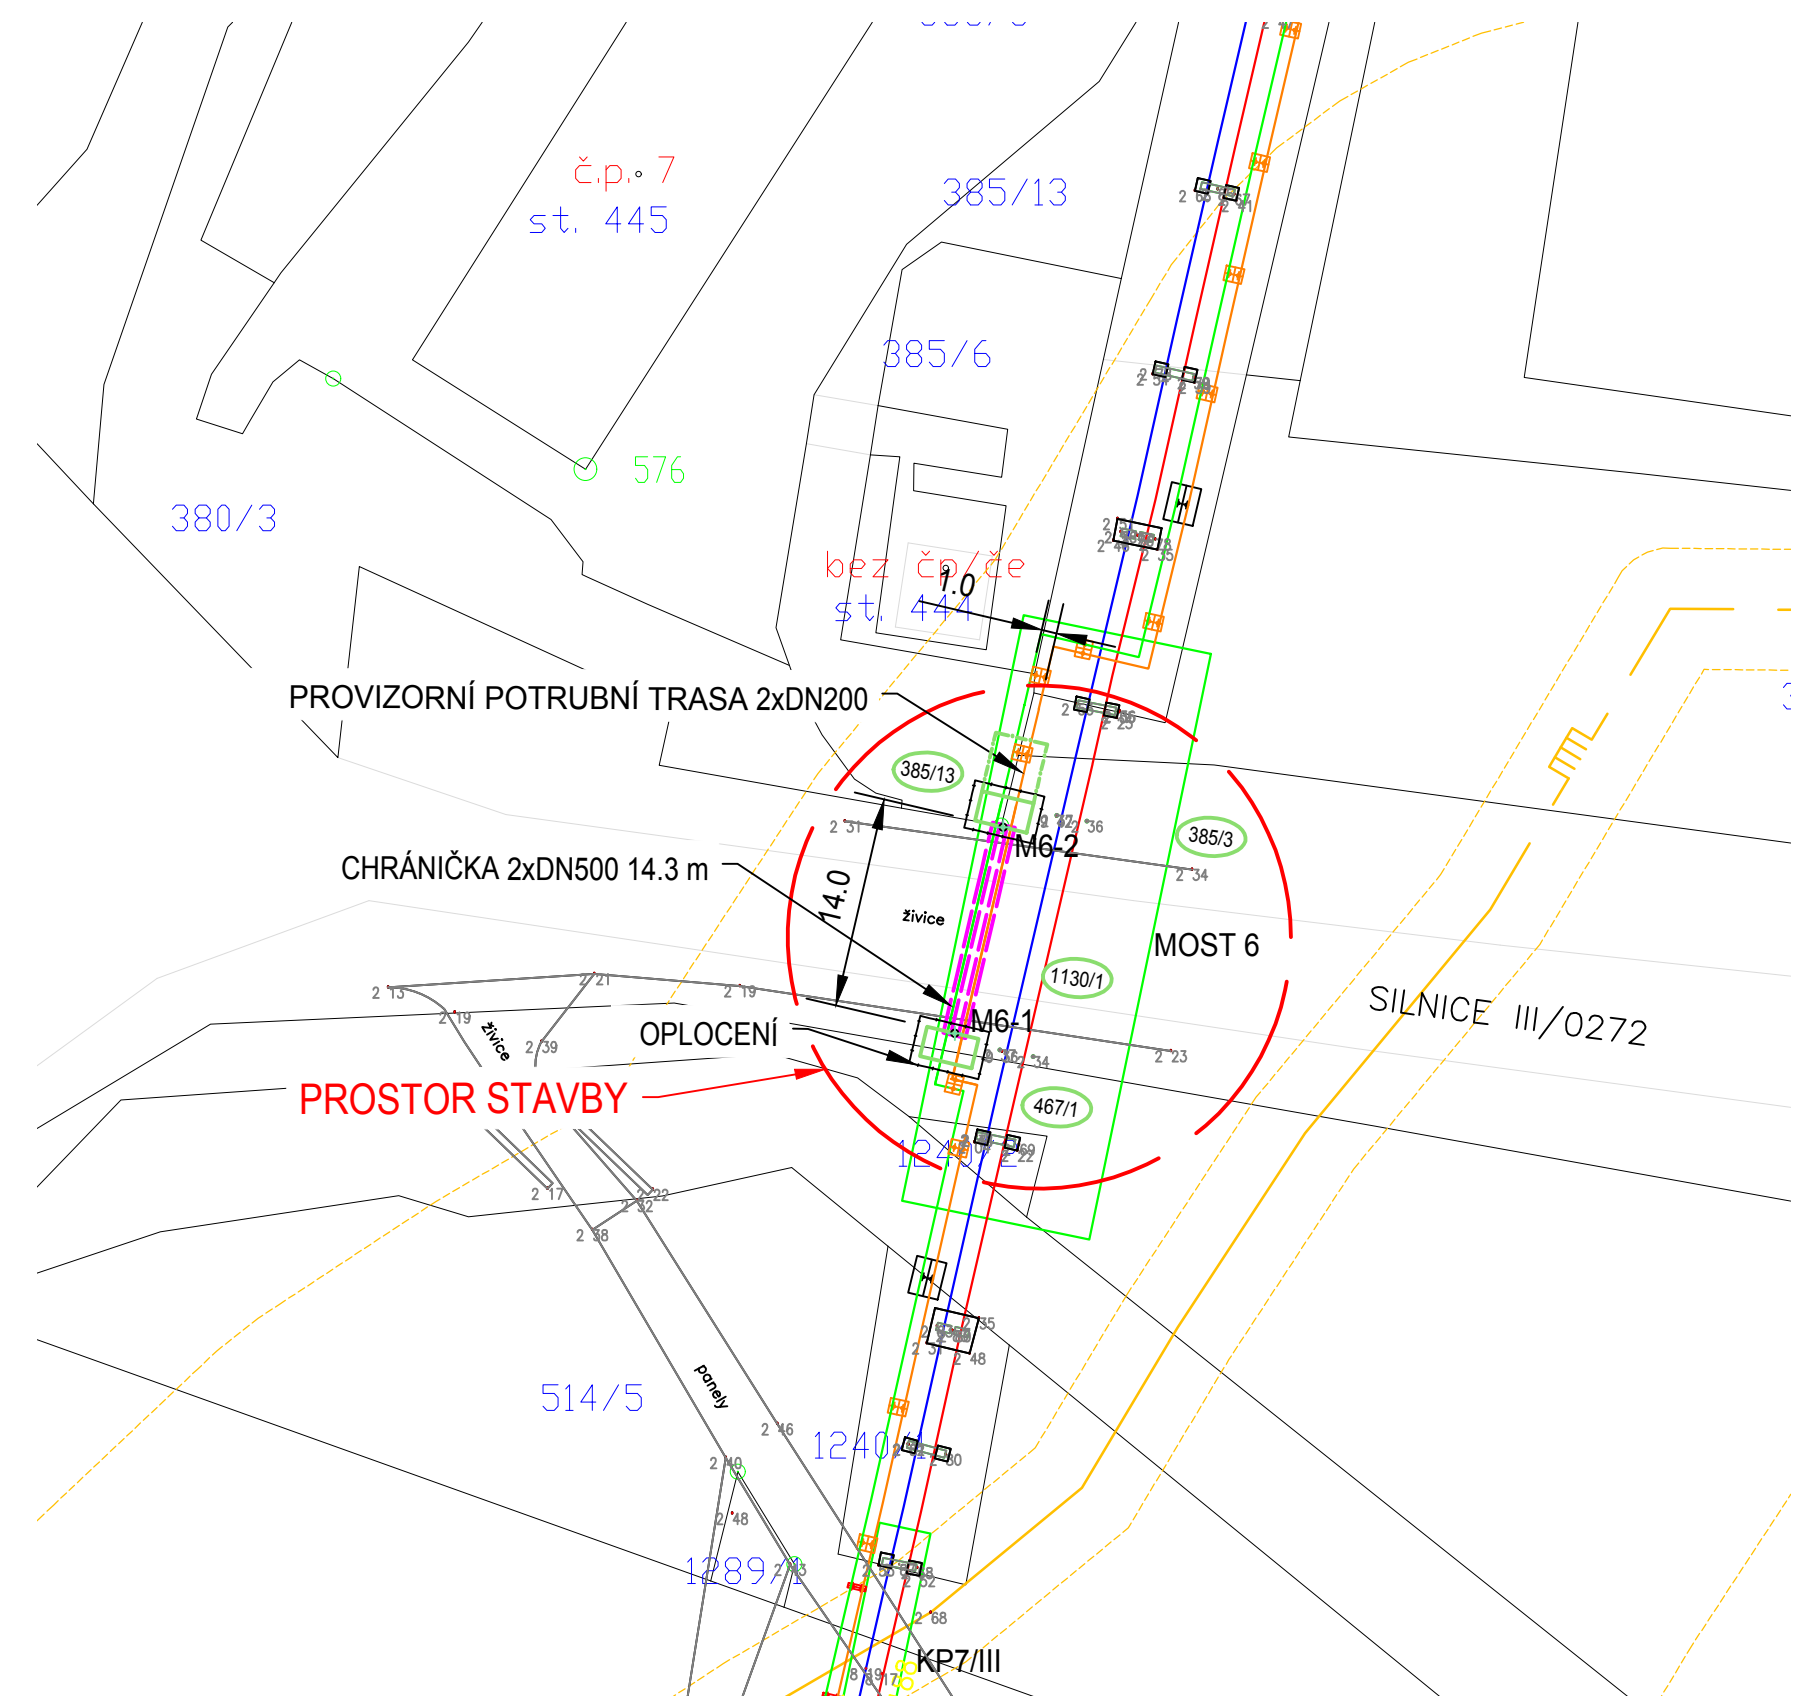

VYTYČOVACÍ BODY		
BOD	Y	X
M6-1	794077.22	983137.96
M6-2	794074.04	983124.33

A		ZMĚNA Z PŘEKOPU NA PROTAK POD KOMUNIKACÍ		22.01.2019		Ing. V. JAVŮREK	
Index		Změna / Revision		Datum / Date		Vyracoval / Elaborated by	
SOUŘADNICOVÝ SYSTÉM S-JTSK, VÝŠKOVÝ SYSTÉM BPV							
Tento výkres je duševním vlastnictvím firmy Bilfinger Tebodin Czech Republic s.r.o.				Veškerá data na magnetických či optických nosičích jsou platná pouze ve spojení s uvolněnou dokumentací.			
This drawing is intellectual property of the company Bilfinger Tebodin Czech Republic s.r.o.				All data of magnetic and optical discs are valid only together with approved documentation.			
Projekt / Project ŘEŠENÍ KRETIČNÍHO NÁPĚJE LITVÍNOV ÚSEK SEKČNÍ ZÁVĚRY SU3 - SEKČNÍ ZÁVĚRY SU 10				 Bilfinger Tebodin Czech Republic, s.r.o. Prvního pluku 224/20, Karlín, 186 00 Praha 8			
Zákazník / Client SEVEROČESKÁ TEPLÁRENSKÁ a.s TEPLÁRENSKÁ 2, MOST - KOMOŘANY				 Bilfinger Tebodin			
Vyracoval / Elaborated by Ing. V. JAVŮREK		Zodpovědný projektant / Checked by Ing. V. JAVŮREK		Vedoucí oddělení / Department Manager Ing. J. SOBOTKA		Vedoucí projektu / Project Manager P. KEŠNER	
						Datum / Date 01/2019	
Objekt / Building PS02 ETAPA 1				Stupeň / Phase DPS			
Část / Part D.2 DOKUMENTACE TECHNICKÝCH A TECHNOLOGICKÝCH ZAŘÍZENÍ D.2.2 PROVIZORNÍ NÁPOJENÍ				PR		Technická zpráva / Report No. 2680 201A	
						Počet A4 / Number A4 6	
Název výkresu / Drawing Title PROTLAK MOST 6				Skartační znak / Discard S10		Měřítko / Scale 1:100 (1:500)	
				Archivní číslo / Drawing No. 0245-302-51		Kopie Copy 2661 216A	