


PŮDORYS 4.NP - bourání
M 1:50
úroveň: +9,570

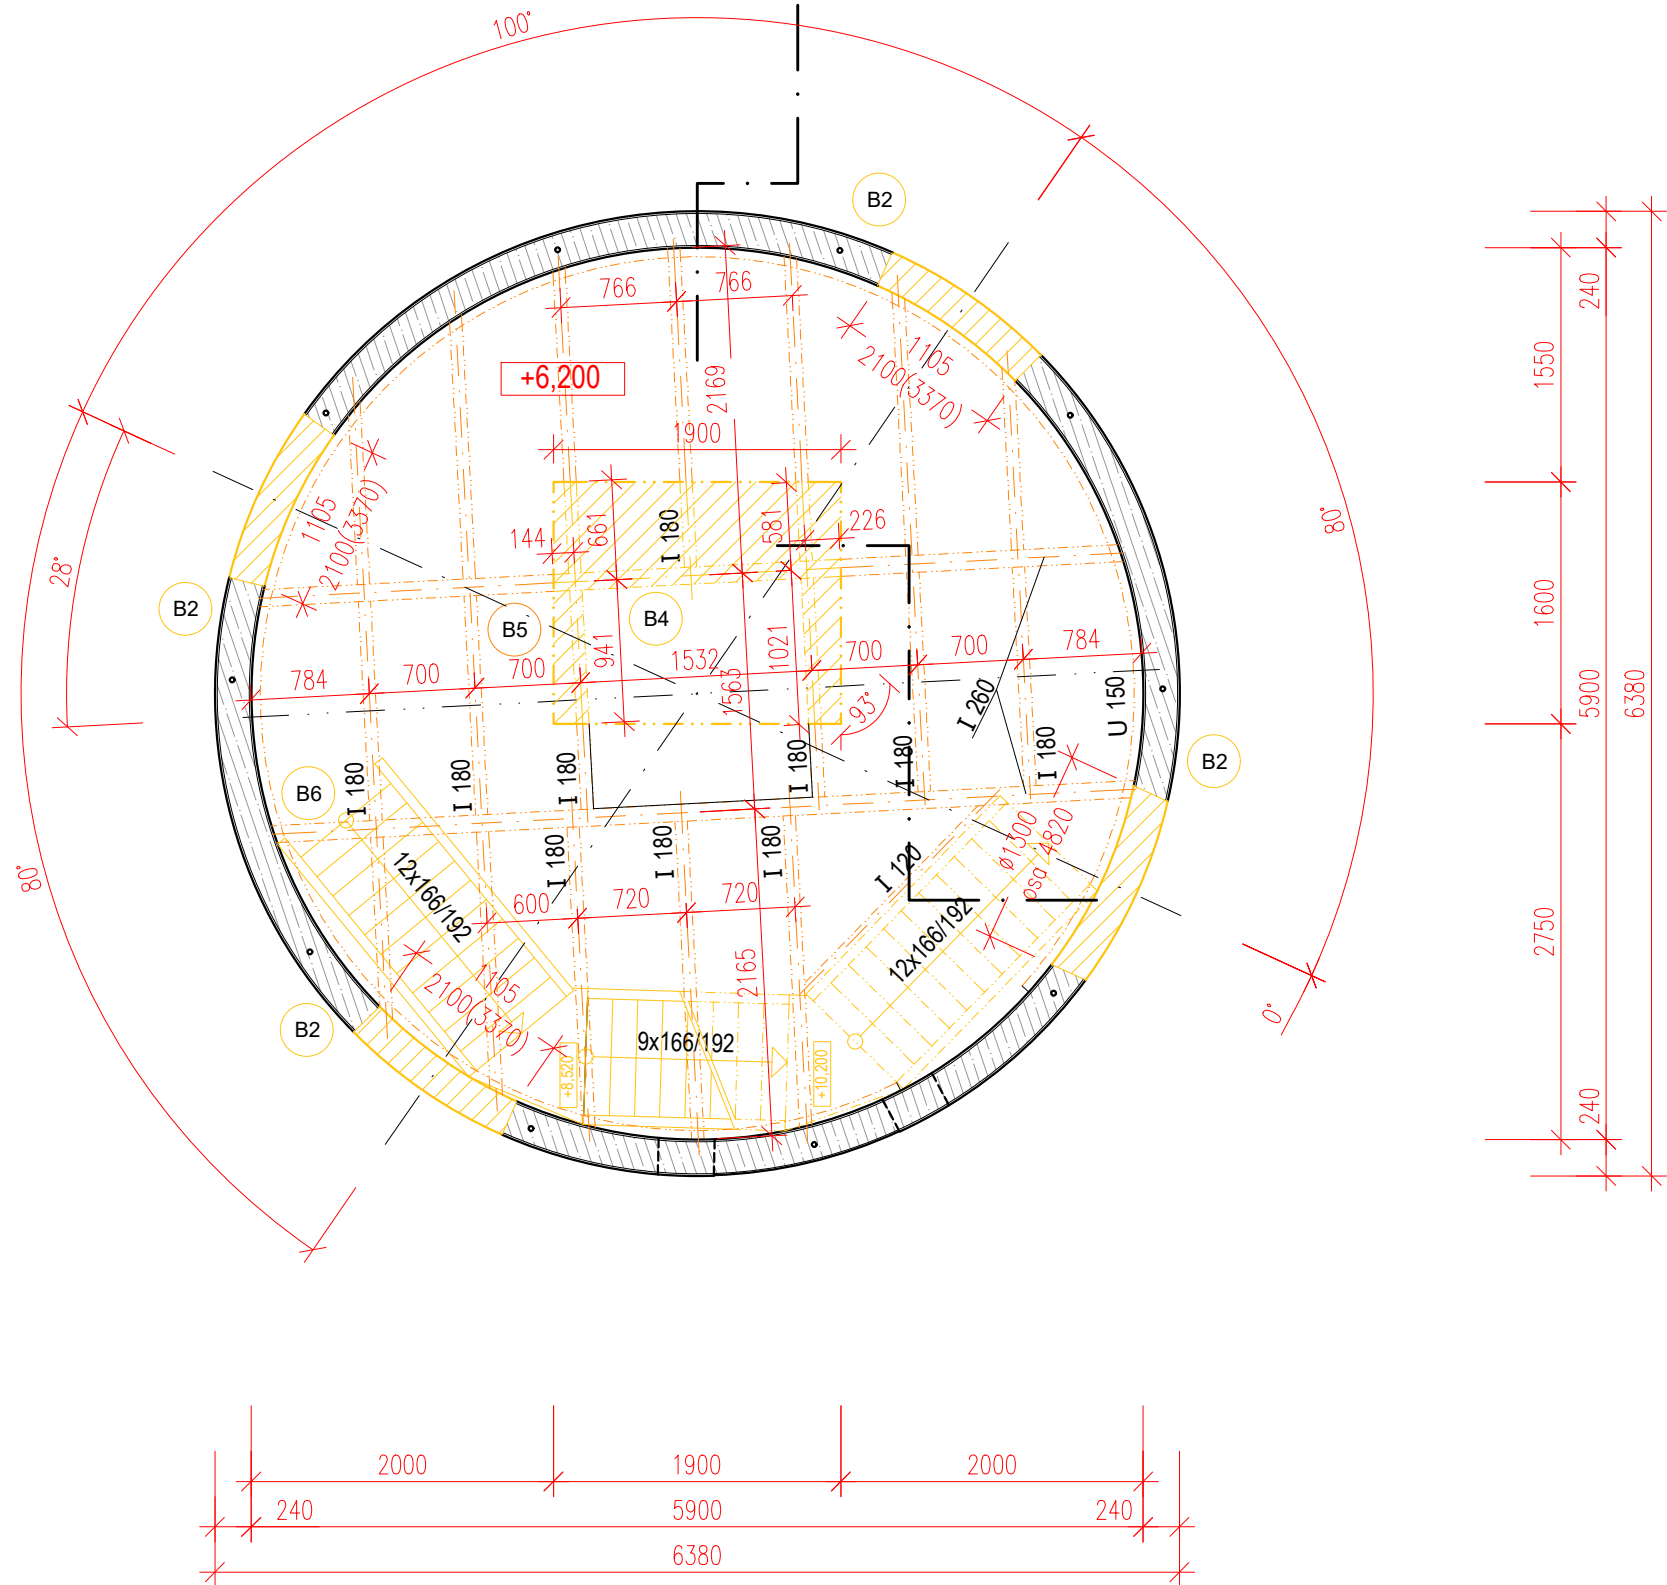

LEGENDA MÍSTNOSTÍ 4.NP:

ČÍS	MÍSTNOST	SKLADBA	PODLAHA	STROP	STĚNY	výška obkl.	PLOCHA m2
401	ZÁDVEŘÍ, CHODBA	S-5	CEMFLOWlook	Beton pohledový strukt. síťového plechu	Strukturovaná omítka	2,95 m	2.38
402	KOUPELNA, WC	S-5b			Benátský štuk-omyvatelný		1.19
403	SCHODIŠTĚ	S-5			Omítka		2.00
404	POKOJ, KUCHYNĚ				Strukturovaná omítka		17.24

LEGENDA HMOT:

- STÁVAJÍCÍ NOSNÁ KONSTRUKCE
- NOVÉ KONSTRUKCE
ŽELEZOBETON C 30/37 tř. XC2 Dmax16-F7
- NOVÉ KONSTRUKCE
ZDIVO POROBETONOVÉ P2-500 tl. 75 mm
- NOVÉ KONSTRUKCE
ZDIVO POROBETONOVÉ P2-500 tl. 150-200 mm
- NOVÉ KONSTRUKCE
TEPELNÁ IZOLACE MIN. VLNA TL. 240 mm
- NOVÉ KONSTRUKCE
SDK kce Massivbauplatte RED GREEN

Pozn.: - Na rozhraní požárních úseků budou provedeny v otvorech (prostupech) ve vodorovných a svislých konstrukcích požární ucpávky dle PBŘ


LEGENDA HMOT:

- STÁVAJÍCÍ NOSNÁ KONSTRUKCE
- BOURACÍ PRÁCE (1.fáze)
- BOURACÍ PRÁCE (2.fáze)

VÝPIS BOURACÍCH PRACÍ:

OZN.		MNOŽSTVÍ
B2	odstranění stávající vertikální nosné železobetonové konstrukce v tl. 210 mm	
B4	odstranění stávající horizontální ocelové konstrukce (fáze 1)	
B5	odstranění stávající horizontální ocelové konstrukce (fáze 2)	
B6	odstranění stávajících ocelových schodišť a žebříků	

PŮDORYS 4.NP - nový stav
M 1:50

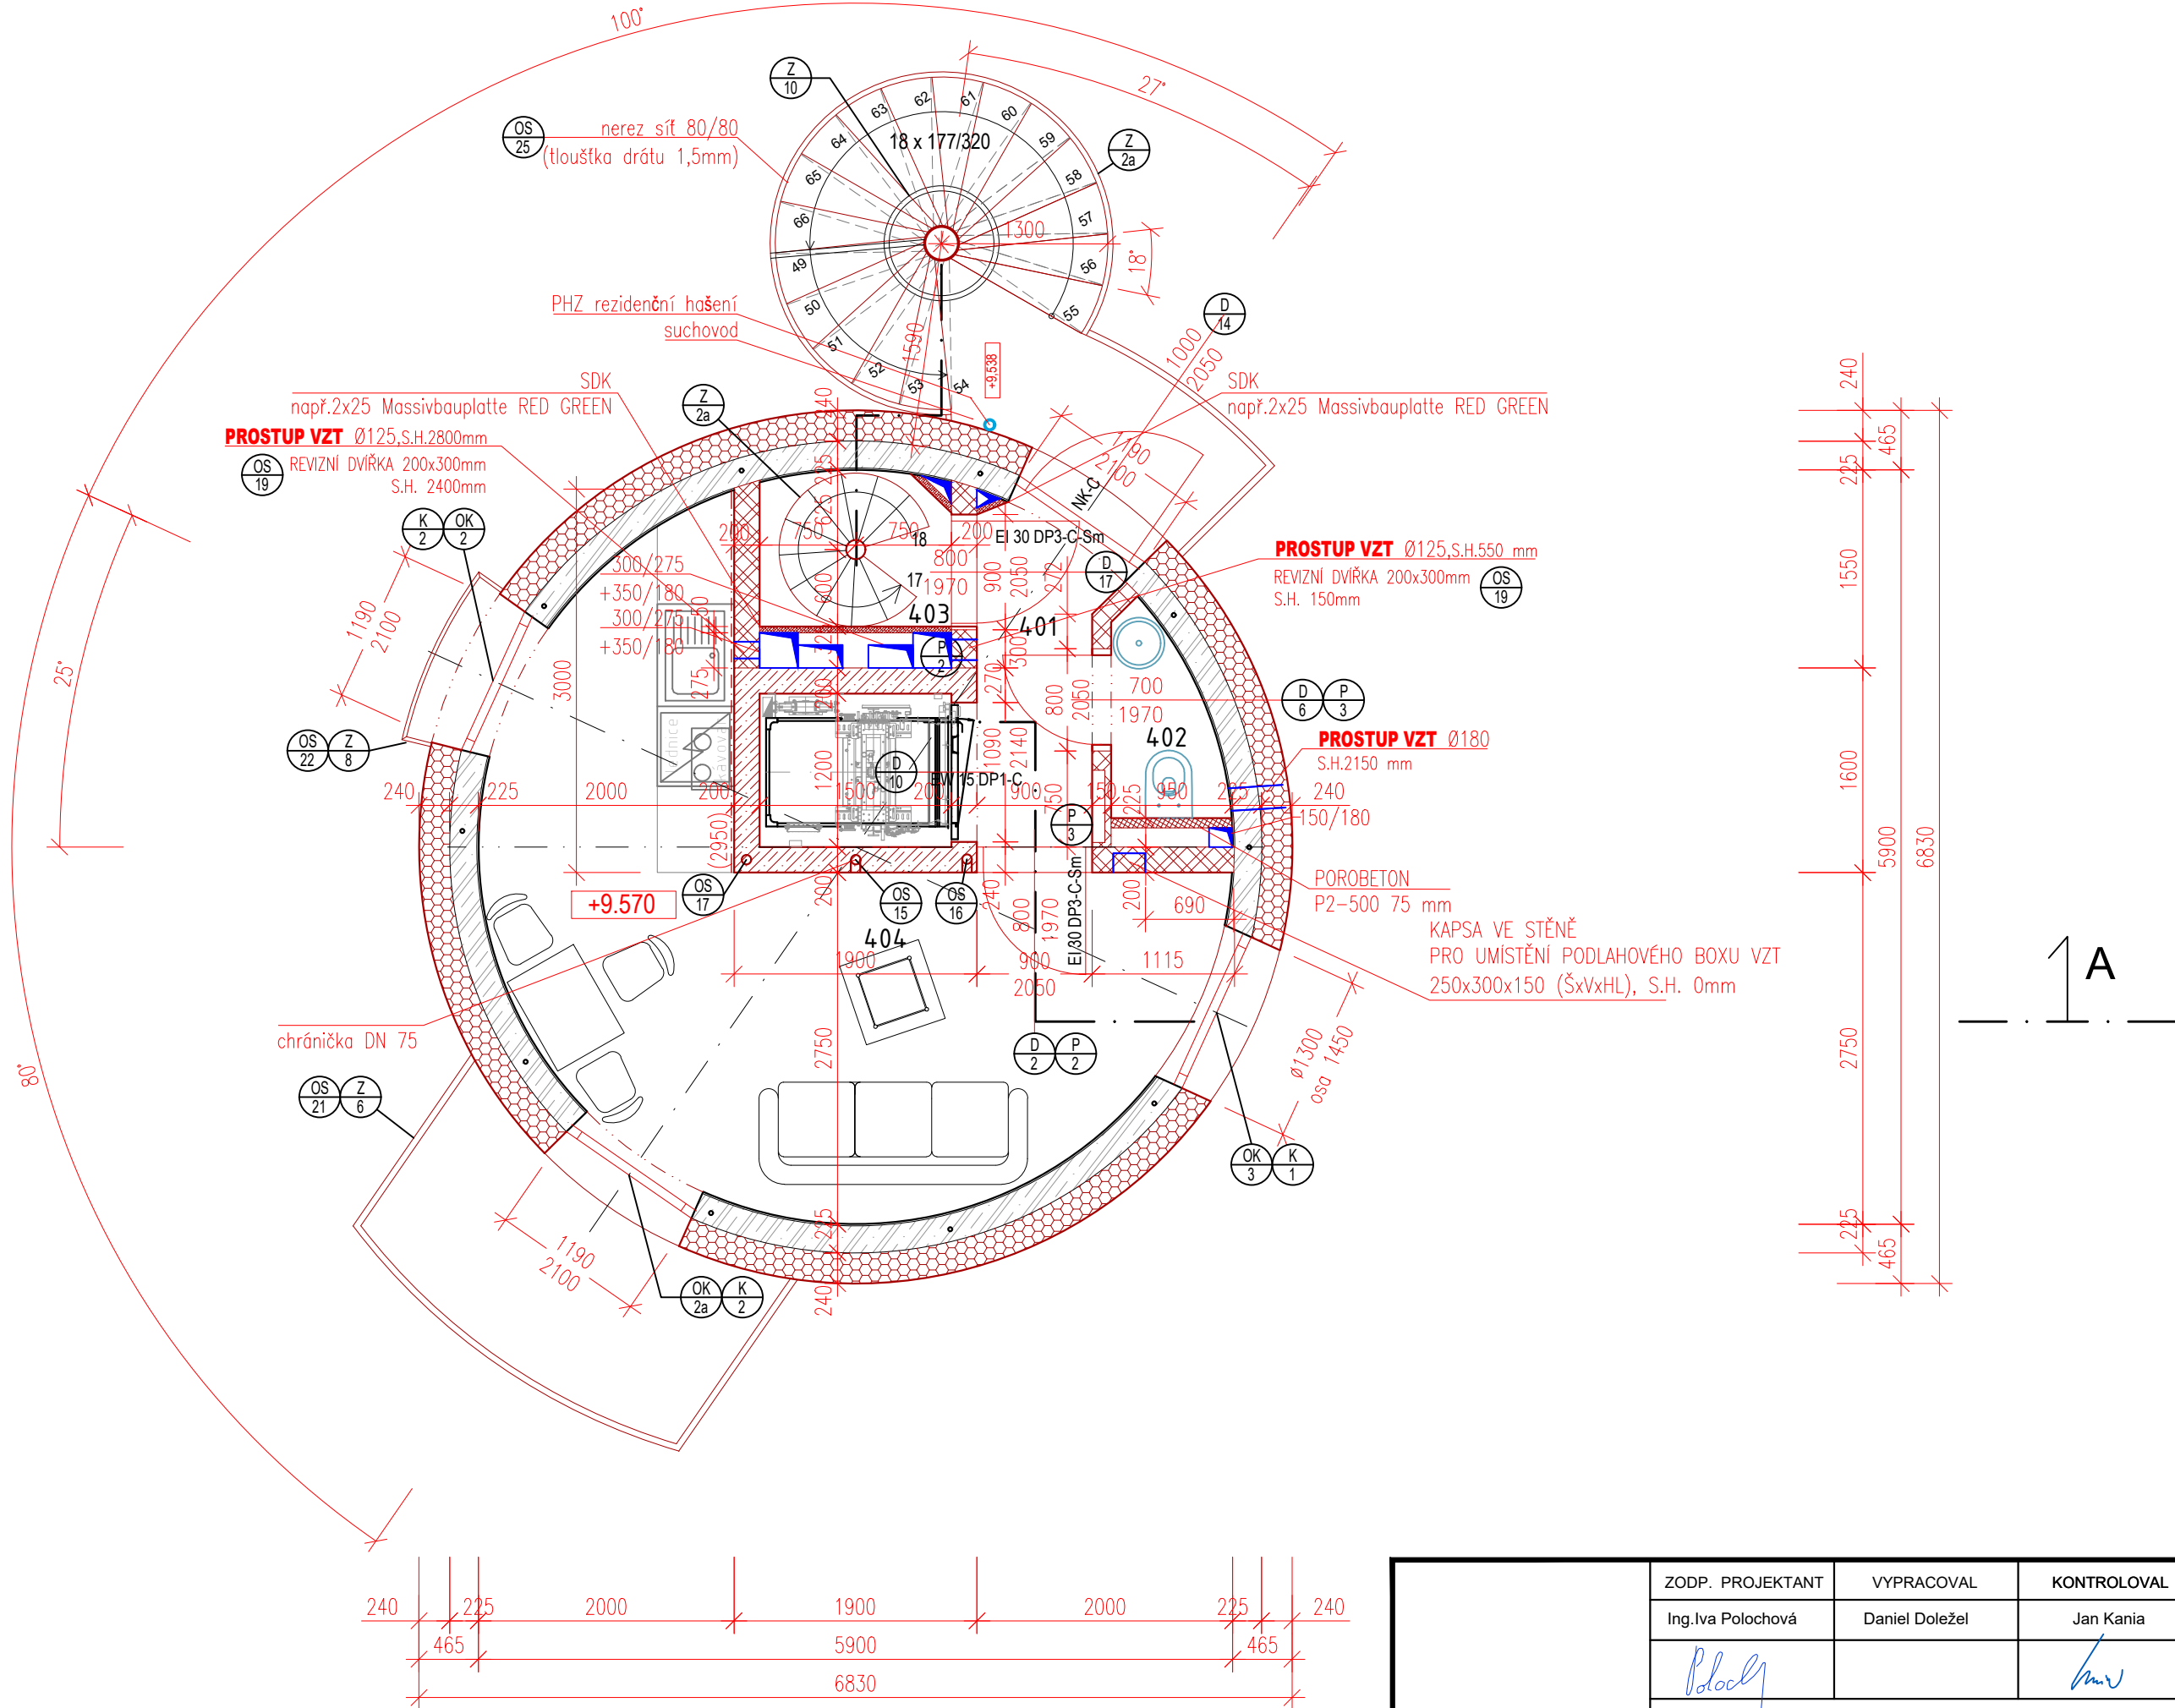

ZODP. PROJEKTANT Ing. Iva Polochová	VYPRACOVAL Daniel Doležel	KONTROLOVAL Jan Kania	PPSKANIA	
KATASTRÁLNÍ ÚZEMÍ, PARC.Č.: Pudlov (736/716)			ARCHIV	
MÍSTO STAVBY: parcela č. 423/13, 423/5, 381/2			STUPEŇ DPS	
STAVEBNÍK / OBJEDNATEL: Ing. Vladimír Čížek, Rohoňská 180, 735 51 Bohumín Pudlov			NÁZEV AKCE: Konverze Vodárenské věže - výstavba větrné elektrárny Bohumín - Pudlov, parc. č. 423/13, 423/5, 381/2. k.ú. Pudlov	
OBJEKT: SO 02 - KONVERZE VODÁRENSKÉ VĚŽE			DATUM: ÚNOR 2024 REVIZE 03.02.2025	
ČÁST: D.1.2.1 - ARCHITEKTONICKO-STAVEBNÍ ŘEŠENÍ			Č. ZAKÁZKY 01/24	
OBSAH: PŮDORYS 4.NP - STÁVAJÍCÍ STAV, BOURACÍ PRÁCE, NOVÝ STAV			MĚŘÍTKO 1 : 50	
			ARCHIVNÍ ČÍSLO: PPS- 01/24-D.1.2.1.b	
			Č.V. 05	