


PŮDORYS 8.NP - bourání
M 1:50
úroveň: +22,190

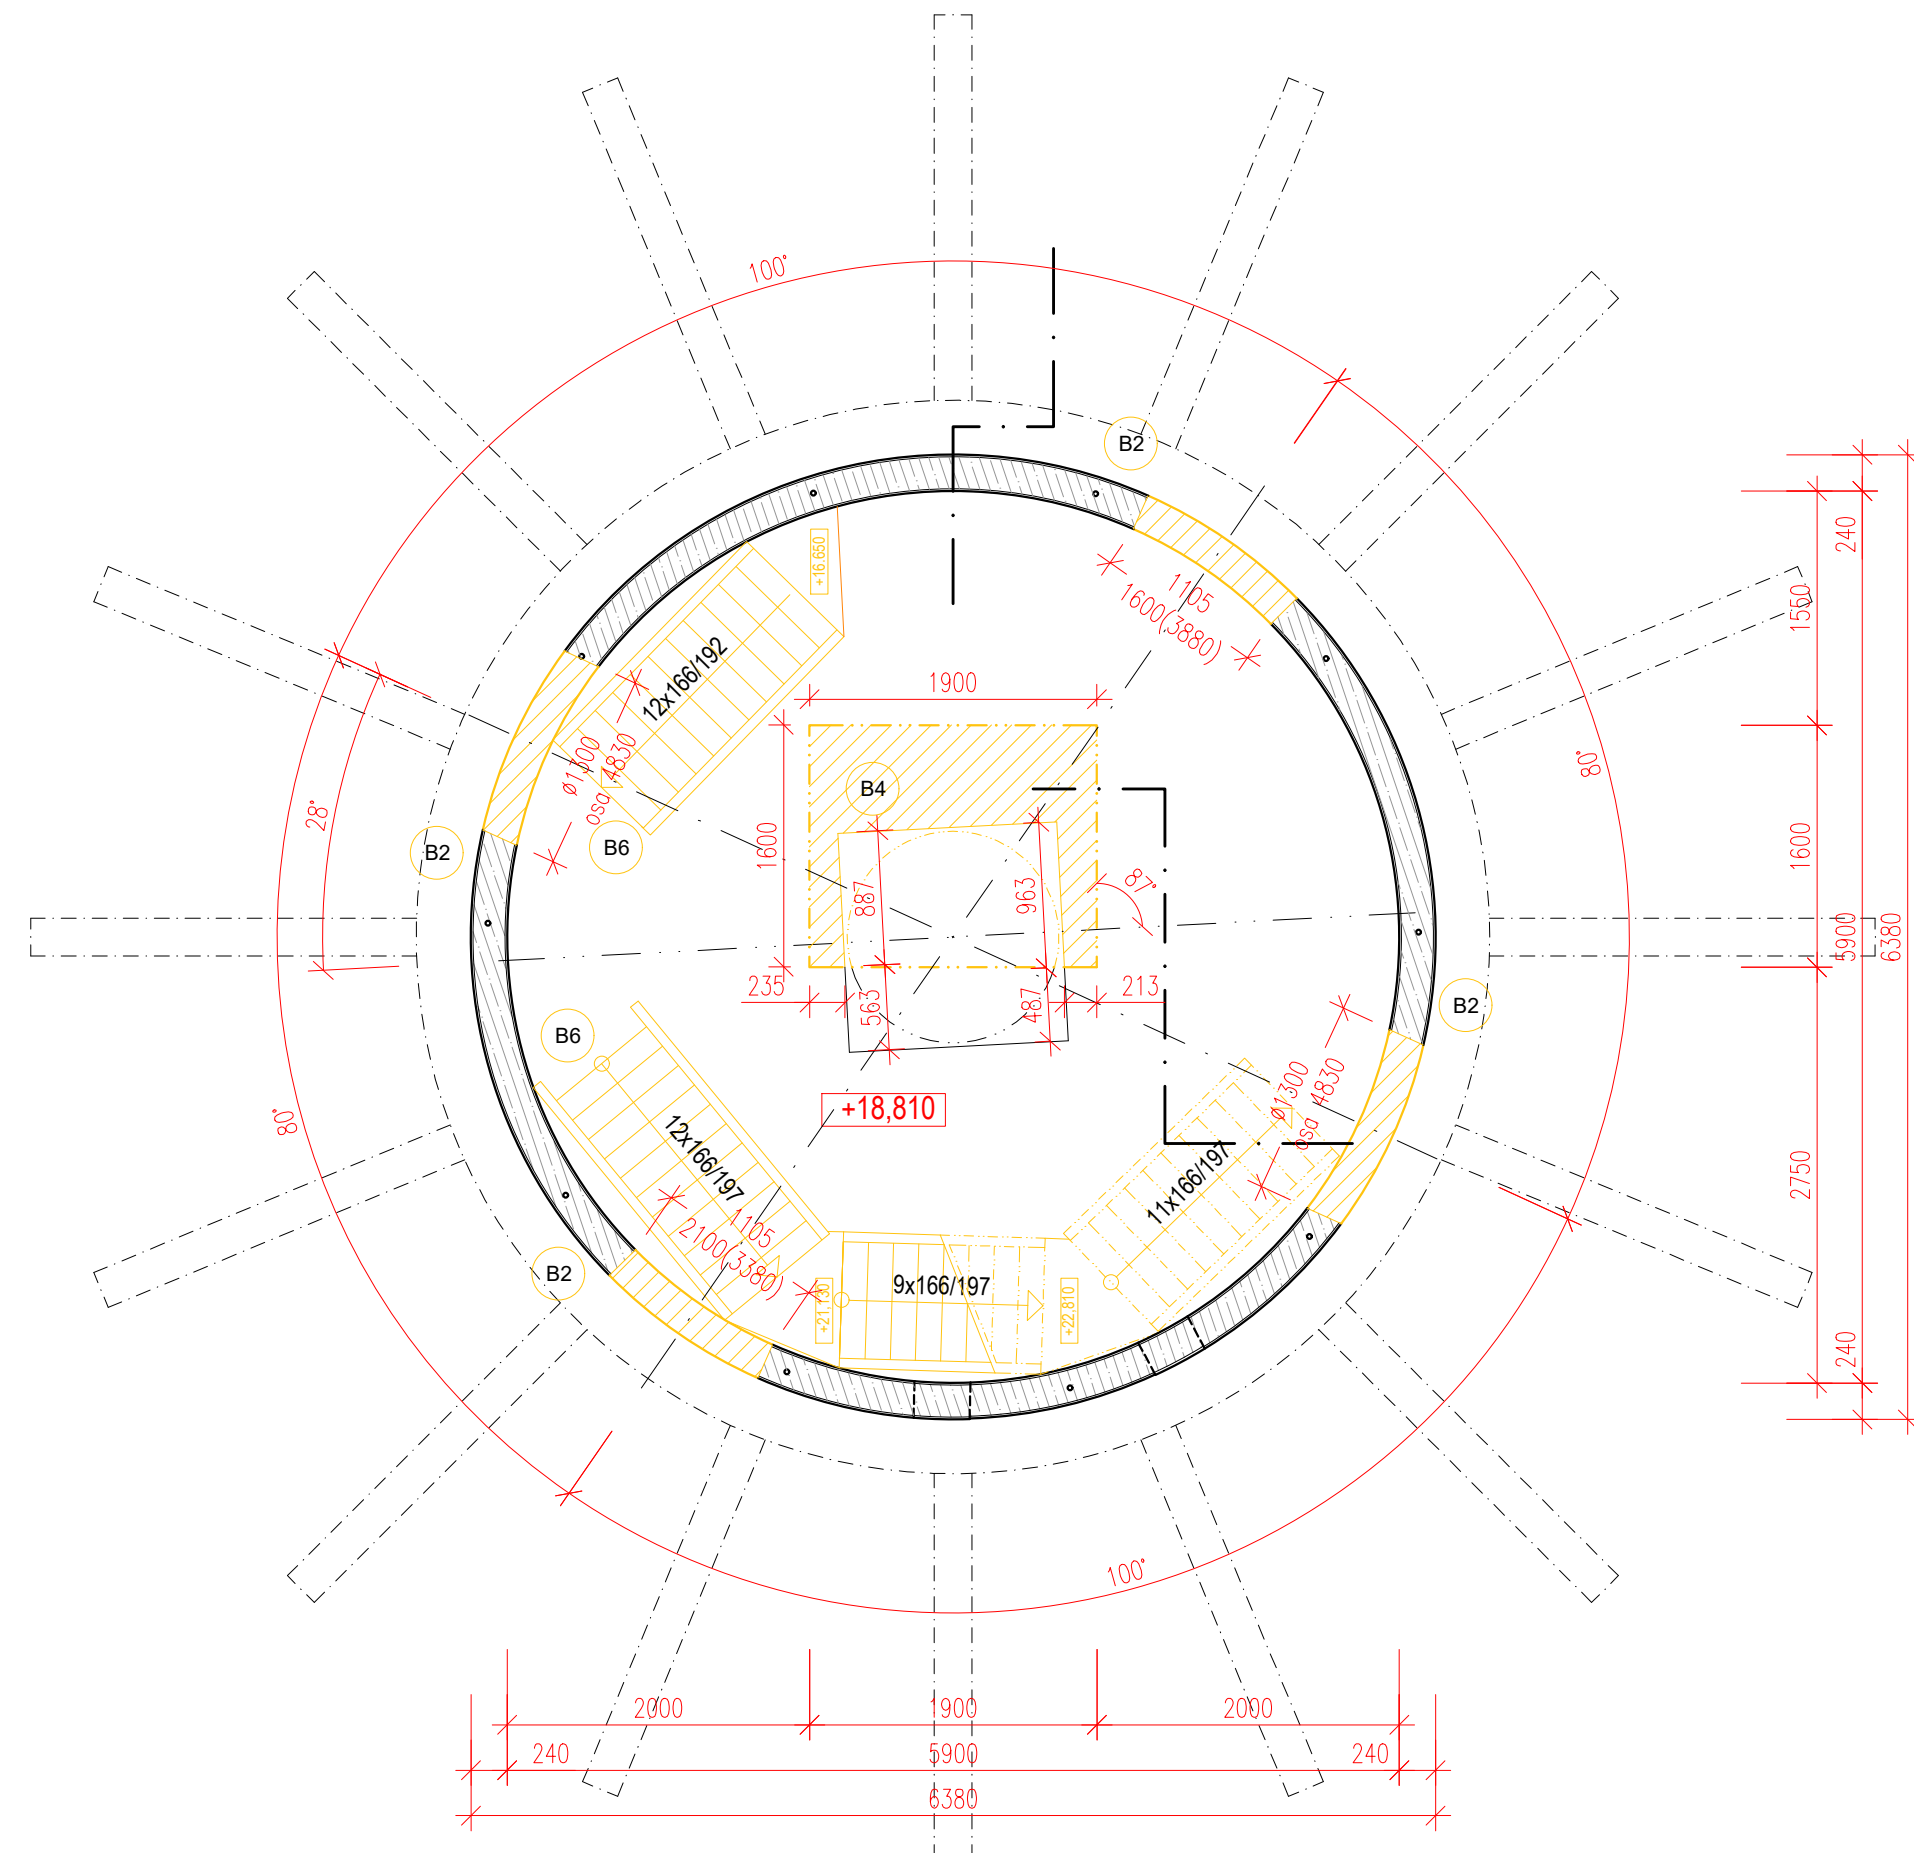

LEGENDA MÍSTNOSTÍ 8.NP:

ČÍS	MÍSTNOST	SKLADBA	PODLAHA	STROP	STĚNY	výška obkl.	PLOCHA m2
801	POKOJ, SCHODIŠTĚ	S-6b	VINYL		Strukturovaná omítka	2,62 m	19,51
802	KOUPELNA	S-4	Dlažba	Betón pohledový strukt. sázového plechu	Keramický obklad		3,90

LEGENDA HMOT:

- STÁVAJÍCÍ NOSNÁ KONSTRUKCE
- NOVÉ KONSTRUKCE
ŽELEZOBETON C 30/37 tř. XC2 Dmax16-F7
- NOVÉ KONSTRUKCE
ZDIVO POROBETONOVÉ P2-500 tl. 75 mm
- NOVÉ KONSTRUKCE
ZDIVO POROBETONOVÉ P2-500 tl. 200 mm
- NOVÉ KONSTRUKCE
TEPELNÁ IZOLACE MIN. VLNA TL. 240 mm
- NOVÉ KONSTRUKCE
SDK kce Massivbauplatte RED GREEN

Pozn.: - Na rozhraní požárních úseků budou provedeny v otvorech (prostupech) ve vodorovných a svislých konstrukcích požární ucpávky dle PBR


LEGENDA HMOT:

- STÁVAJÍCÍ NOSNÁ KONSTRUKCE
- BOURACÍ PRÁCE (1.fáze)

VÝPIS BOURACÍCH PRACÍ:

OZN.		MNOŽSTVÍ
B2	odstranění stávající vertikální nosné železobetonové konstrukce v tl. 210 mm	
B4	odstranění stávající horizontální ocelové konstrukce (fáze 1)	
B6	odstranění stávajících ocelových schodišť a žebříků	

PŮDORYS 8.NP - nový stav
M 1:50

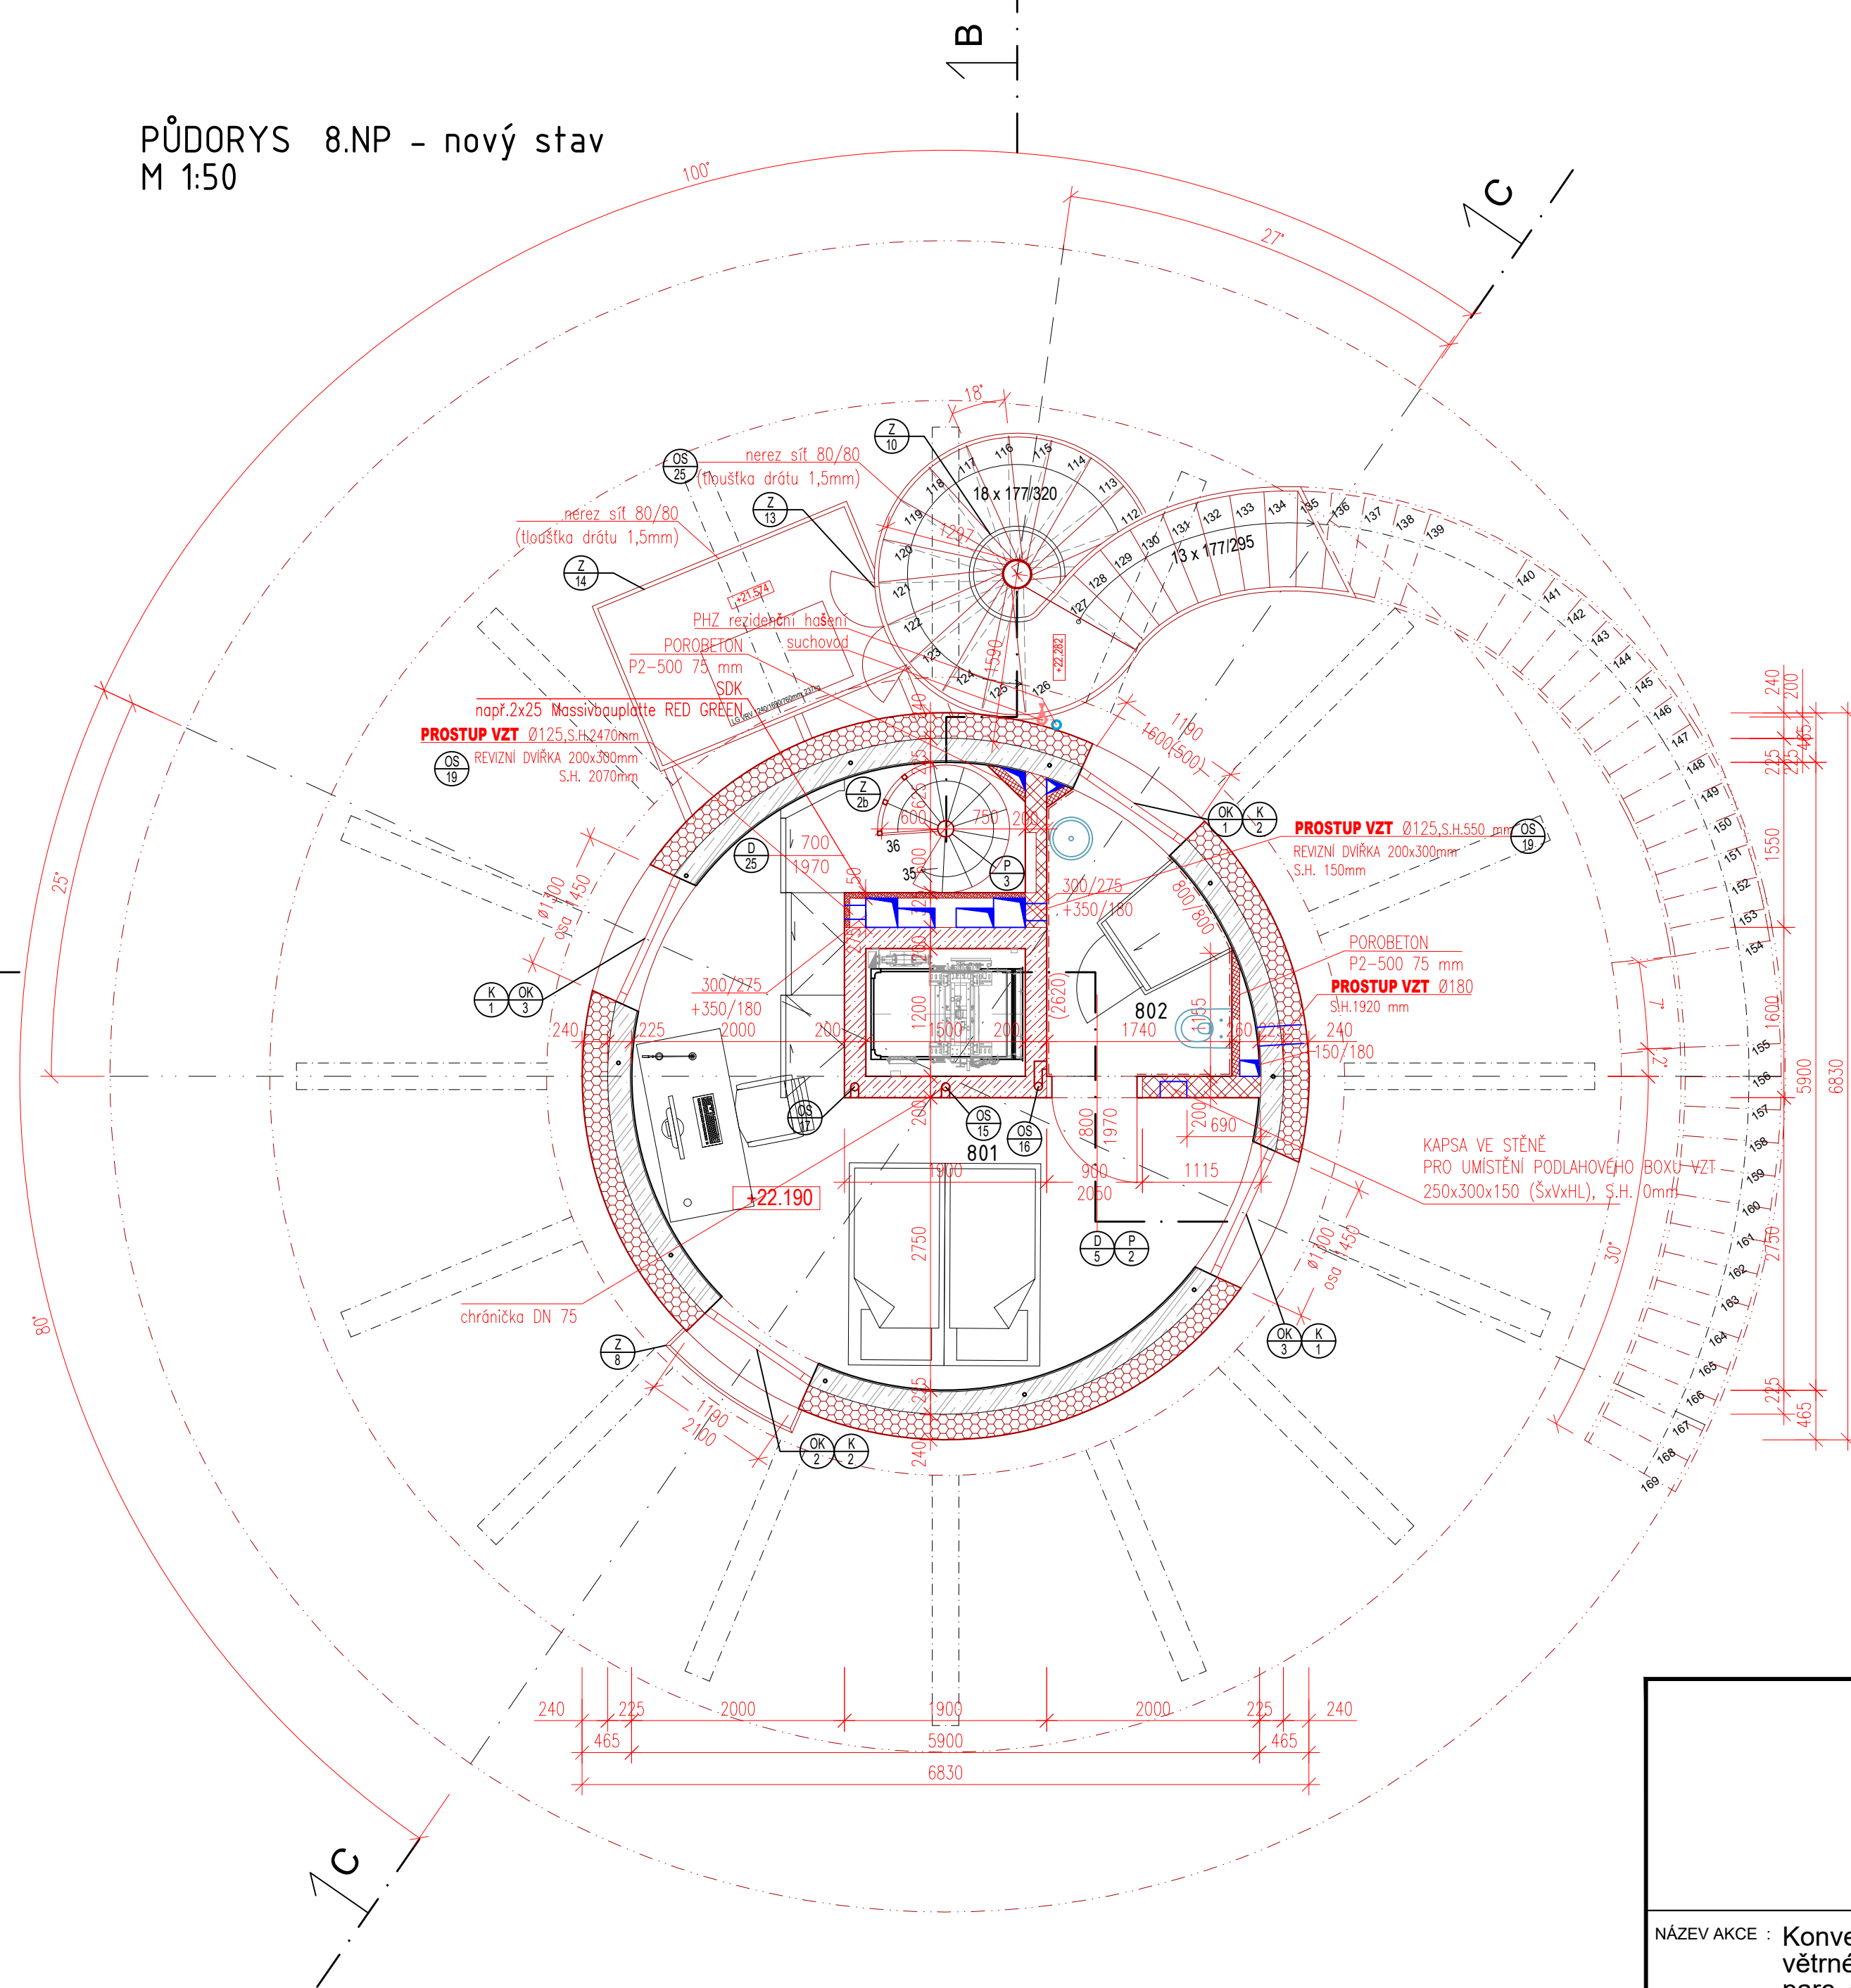

ZODP. PROJEKTANT Ing. Iva Polachová	VYPRACOVAL Daniel Doležal	KONTROLOVAL Jan Kania	PPS KANIA
KATASTRÁLNÍ ÚZEMÍ, PARC.Č. : Pudlov (136716)			PPS Kania s.r.o. - Novácká 885/10, 705 00 tel: 380 340 550, fax: 380 340 550, e-mail: projekty@pps-kania.cz
MÍSTO STAVBY : parcela č. 423/13, 423/5, 381/2			ARCHIV
STAVEBNÍK / OBJEDNATEL : Ing. Vladimír Čigánek, Rákosná 180, 735 51 Bohumín Pudlov			STUPĚŇ DPS
NÁZEV AKCE : Konverze Vodárenské věže - výstavba větrné elektrárny Bohumín - Pudlov, parc. č. 423/13, 423/5, 381/2. k.ú. Pudlov			DATUM ÚNOR 2024 REVIZE 03.02.2025 Č. ZAKÁZKY 01/24
OBJEKT : SO 02 - KONVERZE VODÁRENSKÉ VĚŽE			MĚŘÍTKO 1:50
ČÁST : D.1.2.1 - ARCHITEKTONICKO-STAVEBNÍ ŘEŠENÍ			Č.V. PPS- 01/24-D.1.2.1.b- 09
OBSAH : PŮDORYS 8.NP - STÁVAJÍCÍ STAV, BOURACÍ PRÁCE, NOVÝ STAV			