


PŮDORYS 9.NP - bourání
M 1:50
úroveň: +25,120

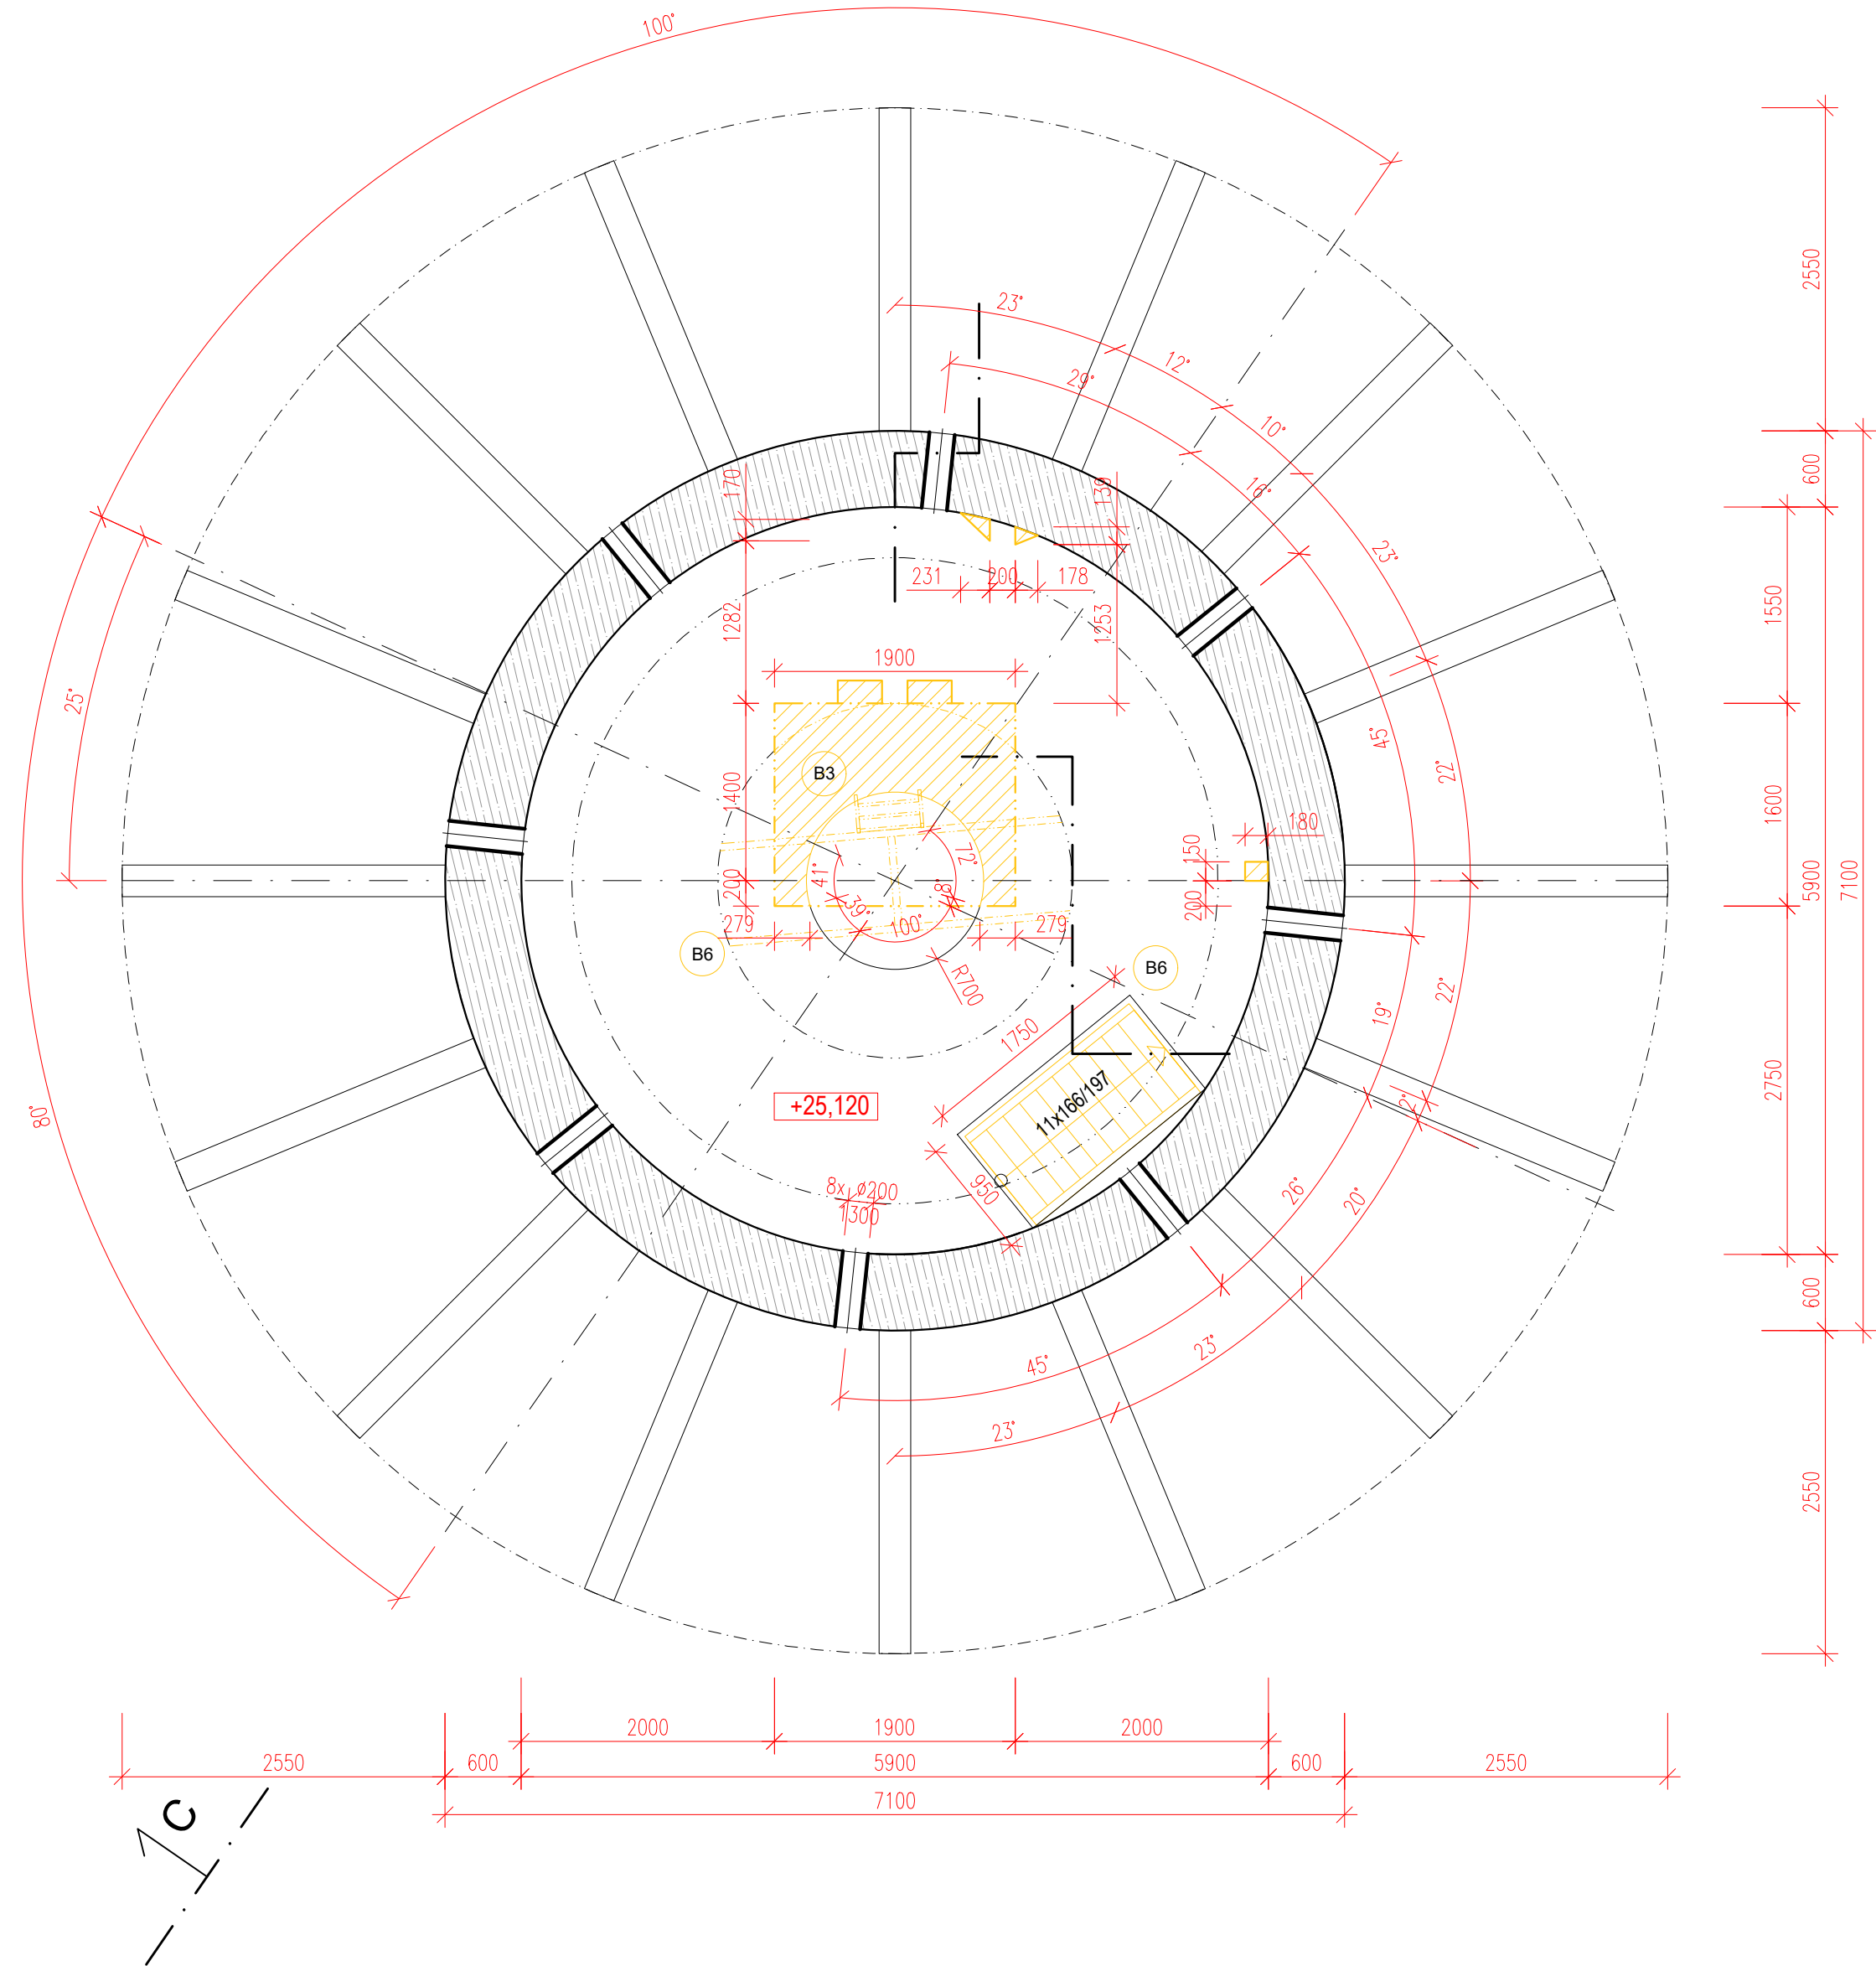

LEGENDA MÍSTNOSTÍ 9.NP:

ČÍS	MÍSTNOST	SKLADBA	PODLAHA	STROP	STĚNY	PLOCHA m2
901	TECHNICKÁ MÍSTNOST	S-7	Epoxidová stěrka	Beton pohledový	Omítka	24.30

LEGENDA HMOT:

- STÁVAJÍCÍ NOSNÁ KONSTRUKCE
- NOVÉ KONSTRUKCE
ŽELEZOBETON C 30/37 tř. XC2 Dmax16-F7
- NOVÉ KONSTRUKCE
TEPELNÁ IZOLACE MIN. VLNA TL. 200 mm

Pozn.: - Na rozhraní požárních úseků budou provedeny v otvorech (prostupech) ve vodorovných a svislých konstrukcích požární ucpávky dle PBŘ


LEGENDA HMOT:

- STÁVAJÍCÍ NOSNÁ KONSTRUKCE
- BOURACÍ PRÁCE (1.fáze)

VÝPIS BOURACÍCH PRACÍ:

OZN.		MNOŽSTVÍ
B3	odstranění stávající horizontální železobetonové konstrukce	
B6	odstranění stávajících ocelových schodišť a žebříků	

PŮDORYS 9.NP - nový stav
M 1:50

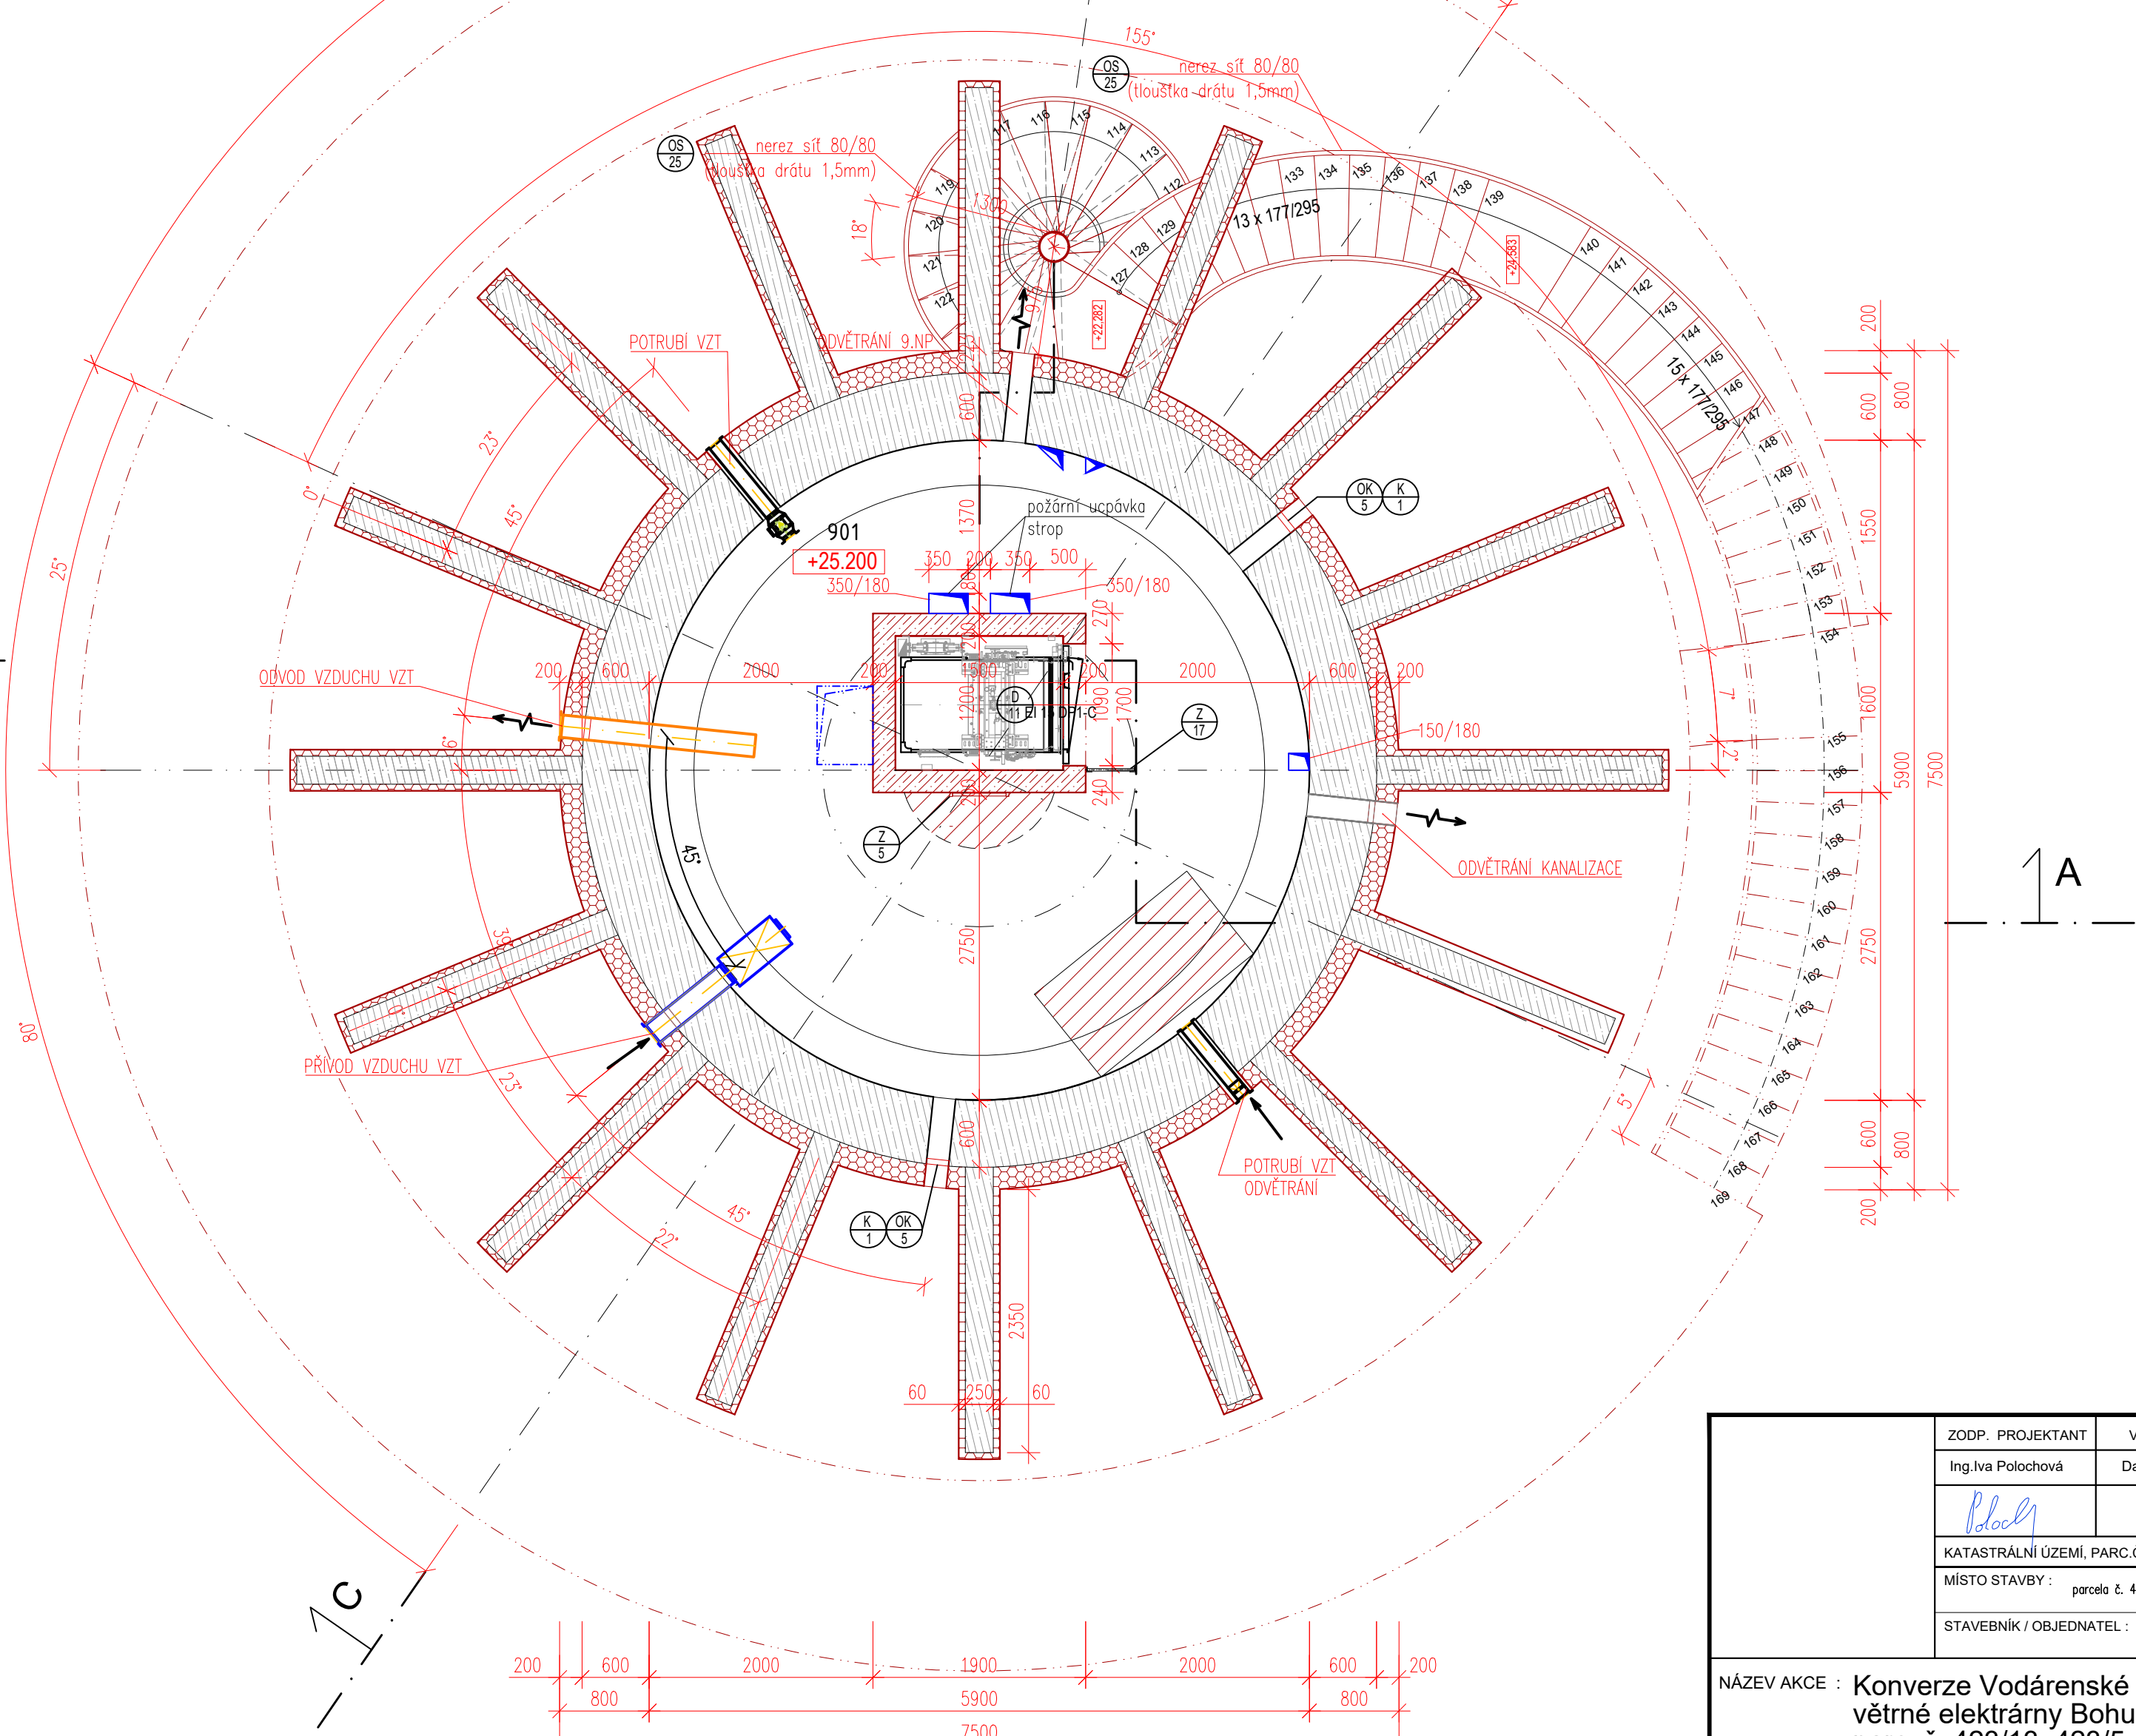

ZODP. PROJEKTANT Ing. Iva Polachová	VYPRACOVAL Daniel Doležal	KONTROLOVAL Jan Kania	PPSKANIA PPSKANIA s.r.o. - Jihlava 688 010 709 001 tel: 565 543 552, fax: 565 543 552, e-mail: projekce@psk-kania.cz
KATASTRÁLNÍ ÚZEMÍ, PARC.Č. : Pudlov (736716)			ARCHIV
MÍSTO STAVBY : parcela č. 423/13, 423/5, 381/2			STUPĚŇ DPS
STAVEBNÍK / OBJEDNATEL : Ing. Vladimír Čížek, Rákosná 180, 735 51 Bohumín Pudlov			DATUM ÚNOR 2024 REVIZE 03.02.2025 Č. ZAKÁZKY 01/24 MĚŘÍTKO 1:50
NÁZEV AKCE : Konverze Vodárenské věže - výstavba větrné elektrárny Bohumín - Pudlov, parc. č. 423/13, 423/5, 381/2. k.ú. Pudlov			PARÉ
OBJEKT : SO 02 - KONVERZE VODÁRENSKÉ VĚŽE			Č.V. 10
ČÁST : D.1.2.1 - ARCHITEKTONICKO-STAVEBNÍ ŘEŠENÍ			
OBSAH : PŮDORYS 9.NP - STÁVAJÍCÍ STAV, BOURACÍ PRÁCE, NOVÝ STAV			