


PŮDORYS 10.NP - bourání
M 1:50
úroveň: +27,520

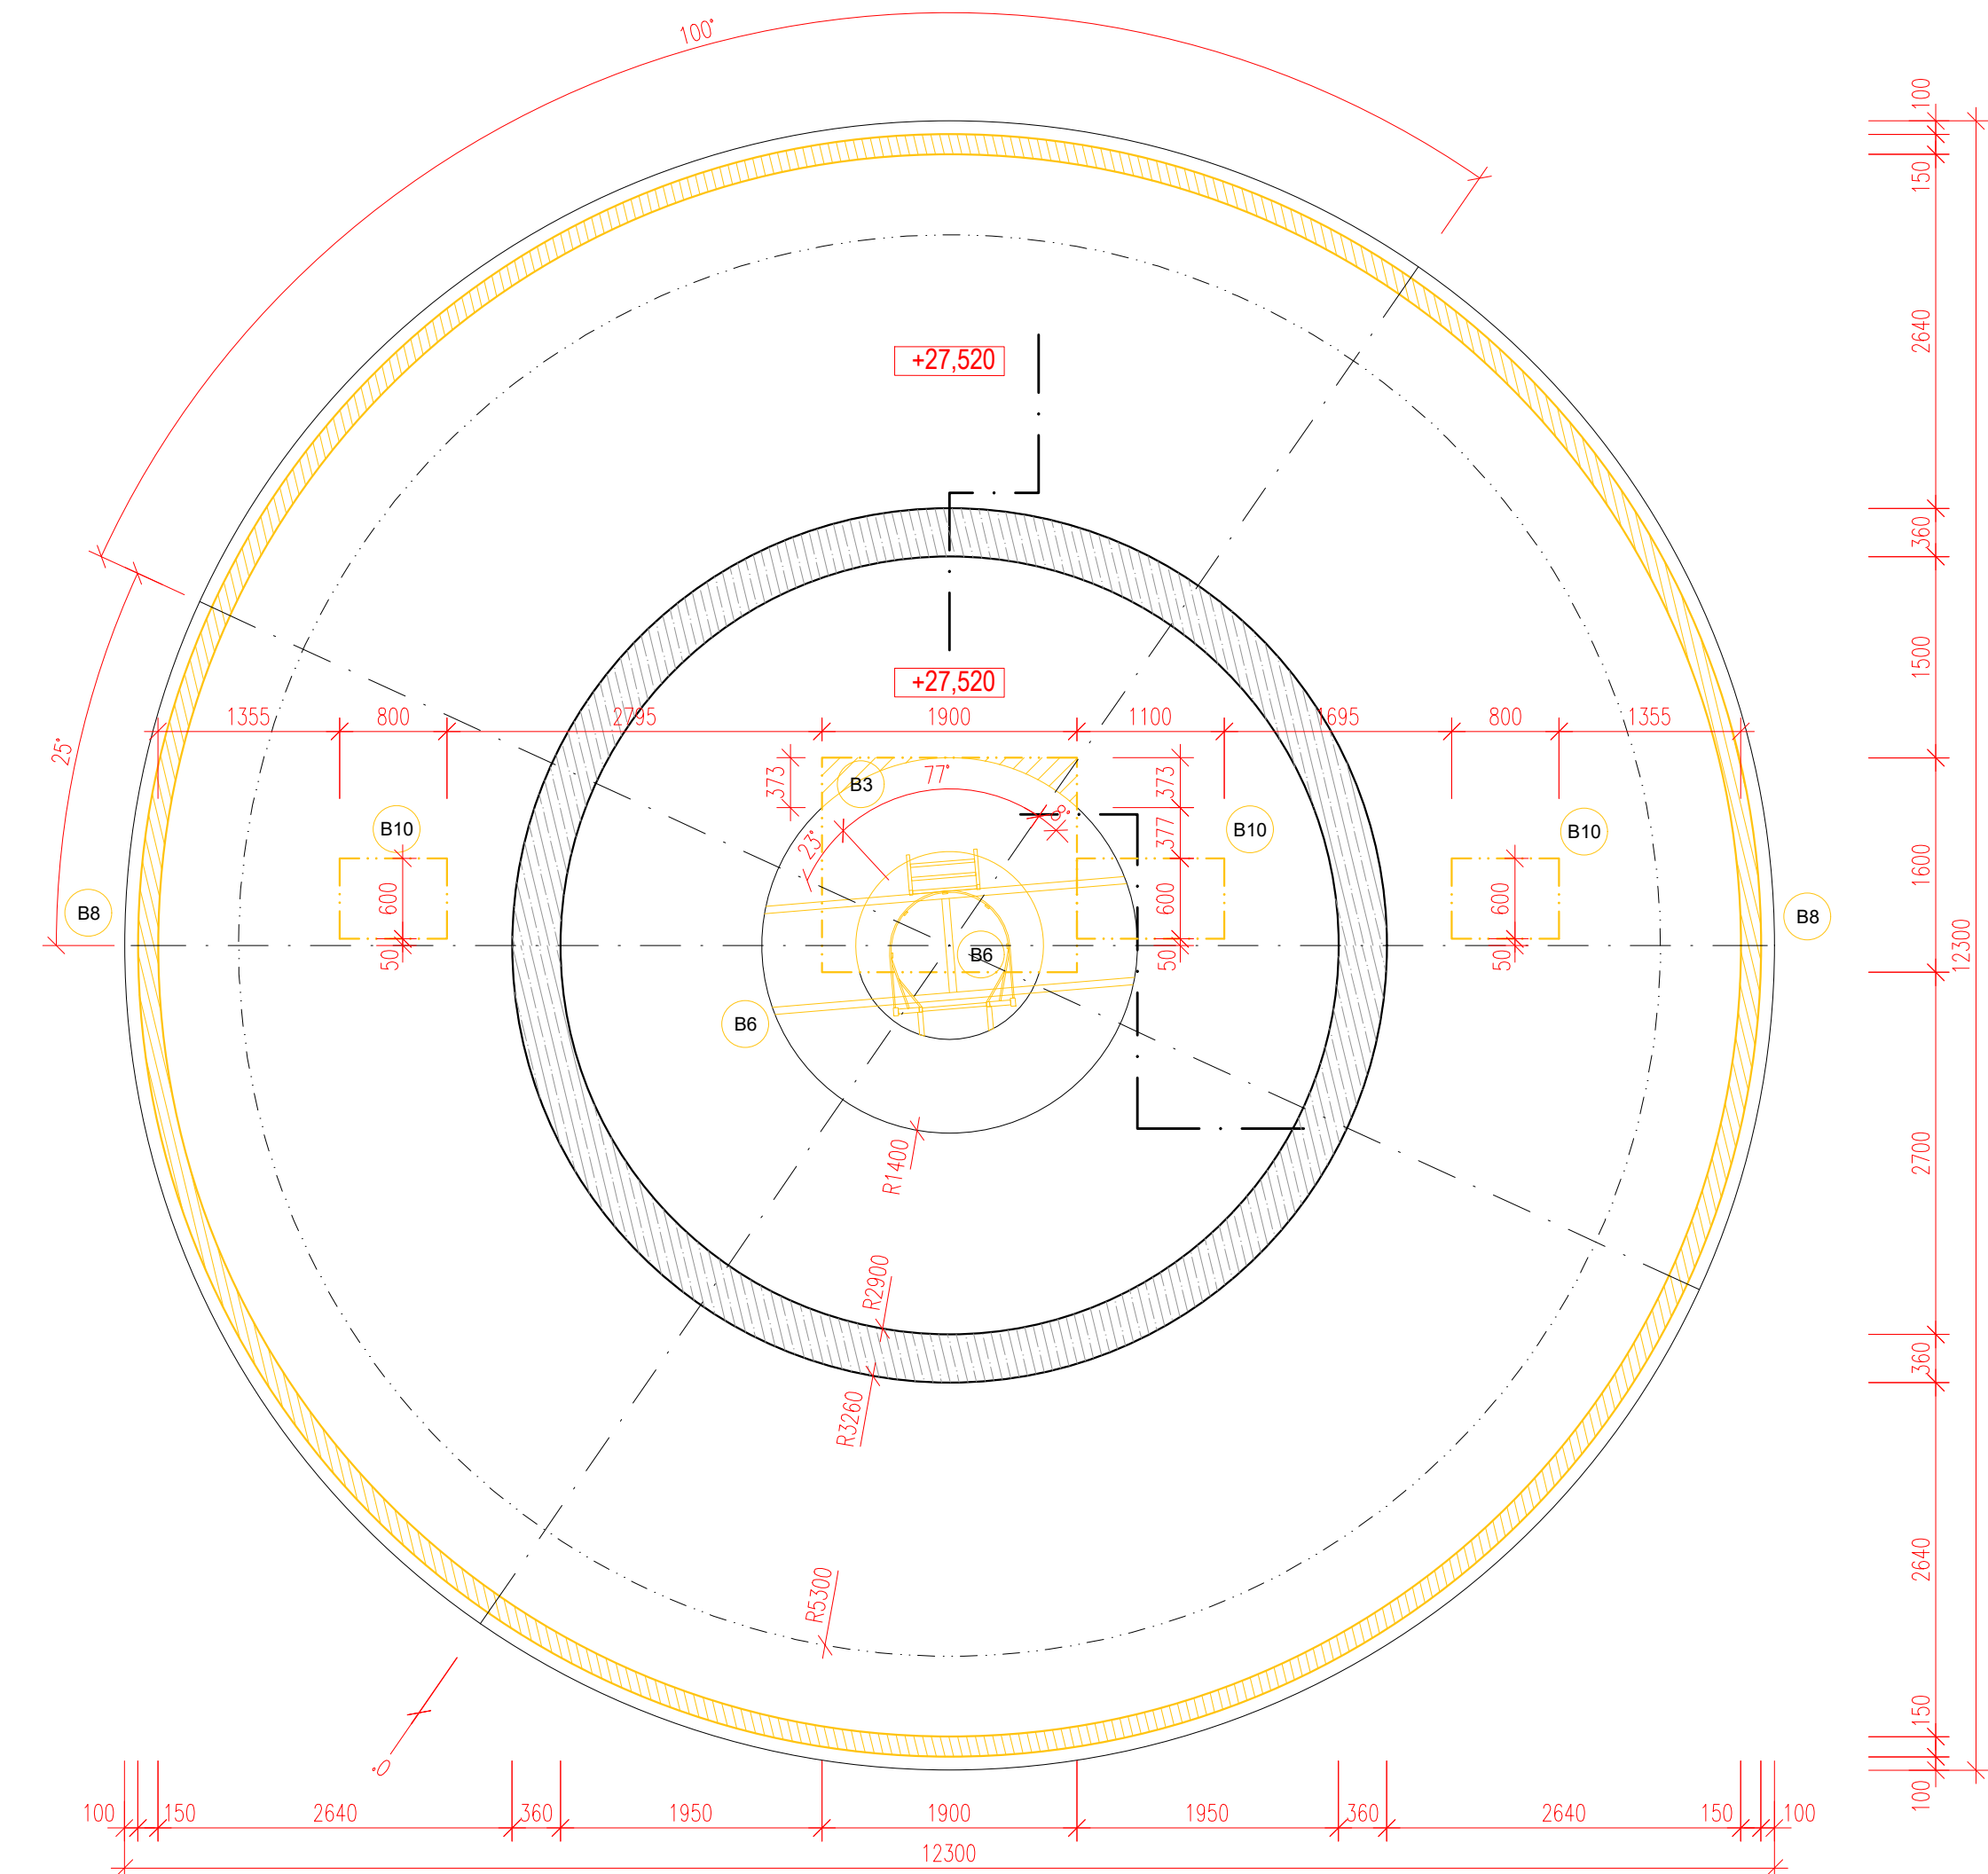

LEGENDA MÍSTNOSTÍ 10.NP:

čís	MÍSTNOST	SKLADBA	PODLAHA	STROP	STĚNY	PLOCHA m2
1001	TECHNICKÁ MÍSTNOST	S-8	Epoxidová stěrka	Beton pohledový	Omítka	26.60
1002	VENKOVNÍ TECH. PROSTOR	S-8a	Epoxidová stěrka	Omítka		1.67

pozn.: min. výška místnosti =1,6m

LEGENDA HMOT:

- STÁVAJÍCÍ NOSNÁ KONSTRUKCE
- NOVÉ KONSTRUKCE
ŽELEZOBETON VODOSTAVEBNÍ tř. XD3, XS3, XF2
Dmax-16-F7
- NOVÉ KONSTRUKCE
ZDIVO POROBETONOVÉ P2-500 H. 250 mm
- NOVÉ KONSTRUKCE
TEPELNÁ IZOLACE MIN. VLNA TL. 200 mm
- NOVÉ KONSTRUKCE
POLYURETANOVÁ IZOLACE STŘÍKANÁ TL. 100 mm
+OMÍTKOVÝ SYSTÉM/BROUŠENÁ VRSTVA
(stěrkovací vrstva+armovací síťovina+stěrkovací
vrstva+protiprašný nátěr/ interier)

Pozn.: - Na rozhraní požárních úseků budou provedeny v
otvorech (prostupech) ve vodorovných a svislých
konstrukcích požární ucpávky dle PBŘ

LEGENDA HMOT:

- STÁVAJÍCÍ NOSNÁ KONSTRUKCE
- BOURACÍ PRÁCE (1 fáze)

VÝPIS BOURACÍCH PRACÍ:

OZN.		MNOŽSTVÍ
B3	odstranění stávající horizontální železobetonové konstrukce	
B6	odstranění stávajících ocelových schodišť a žebříků	
B8	odstranění stávající vertikální zděné konstrukce, vně nádrže	
B10	odstranění stávající železobetonové konstrukce v šikmém dně nádrže vodojemu	

POZN. 1:

ÚPRAVA STÁVAJÍCÍCH ŽB STĚN (NÁDRŽE NA VODU, BAZÉN):
- STÁVAJÍCÍ ŽB STĚNY BUDOU OČIŠTĚNY, OTRYSKÁNY A ZBAVENY
NESOUDRŽNÝCH ČÁSTÍ

- PŘEDPŘÍPRAVA POVRCHU BETONU A PASIVAČNÍ NÁTĚR (NÁSTRÍK)
VÝZTUŽE - ORGANUFUNKČNÍM INHIBITOREM KOROZE NA BÁZI SILANŮ,
HLOUBKA PRŮNIKU - TŘÍDA II > 10MM DLE ČSN EN 1504-2 (NAPŘ.
MAPEFER 1K)

- LOKÁLNÍ OPRAVA KAVEREN, DEFECTŮ SANAČNÍ MALTOU TŘÍDY R3
DLE ČSN 1504-3 (NAPŘ. MAPEGROUT 430 - PRO OPRAVU V TL. 3 AŽ
35MM; NEBO MAPEGROUT 450 (THIXO) PRO OPRAVU V TL. 10-50MM)

- HRUBÁ REPROFILACE CELÉ BETONOVÉ PLOCHY SANAČNÍ MALTOU
TŘÍDY R4 DLE ČSN EN 1504-3 (NAPŘ. MAPEGROUT 450 (THIXO))


- JEMNÁ REPROFILACE

- JÍMKY NA VODU BUDOU VYLOŽENY VČETNĚ STROPU A STĚN
POLYPROPYLENEM TL. 6mm


- STĚNY BAZÉNU BUDOU NAPENETROVÁNY A OPATŘENY
KRYS TALIZUJÍCÍM PŘÍPRAVKEM PROTI PRONIKÁNÍ VODY

- VŠECHNY VNITŘNÍ NOSNÉ OCELOVÉ KONSTRUKCE BUDOU
OPATŘENY VNITŘNÍM PROTIPOŽÁRNÍM NÁTĚREM S POŽÁR. ODOLNOSTÍ
R 45DPI. ODSTÍN NÁTĚRU RAL
9005 - KOVÁŘSKÁ ČERNÁ

PŮDORYS 10.NP - nový stav
M 1:50

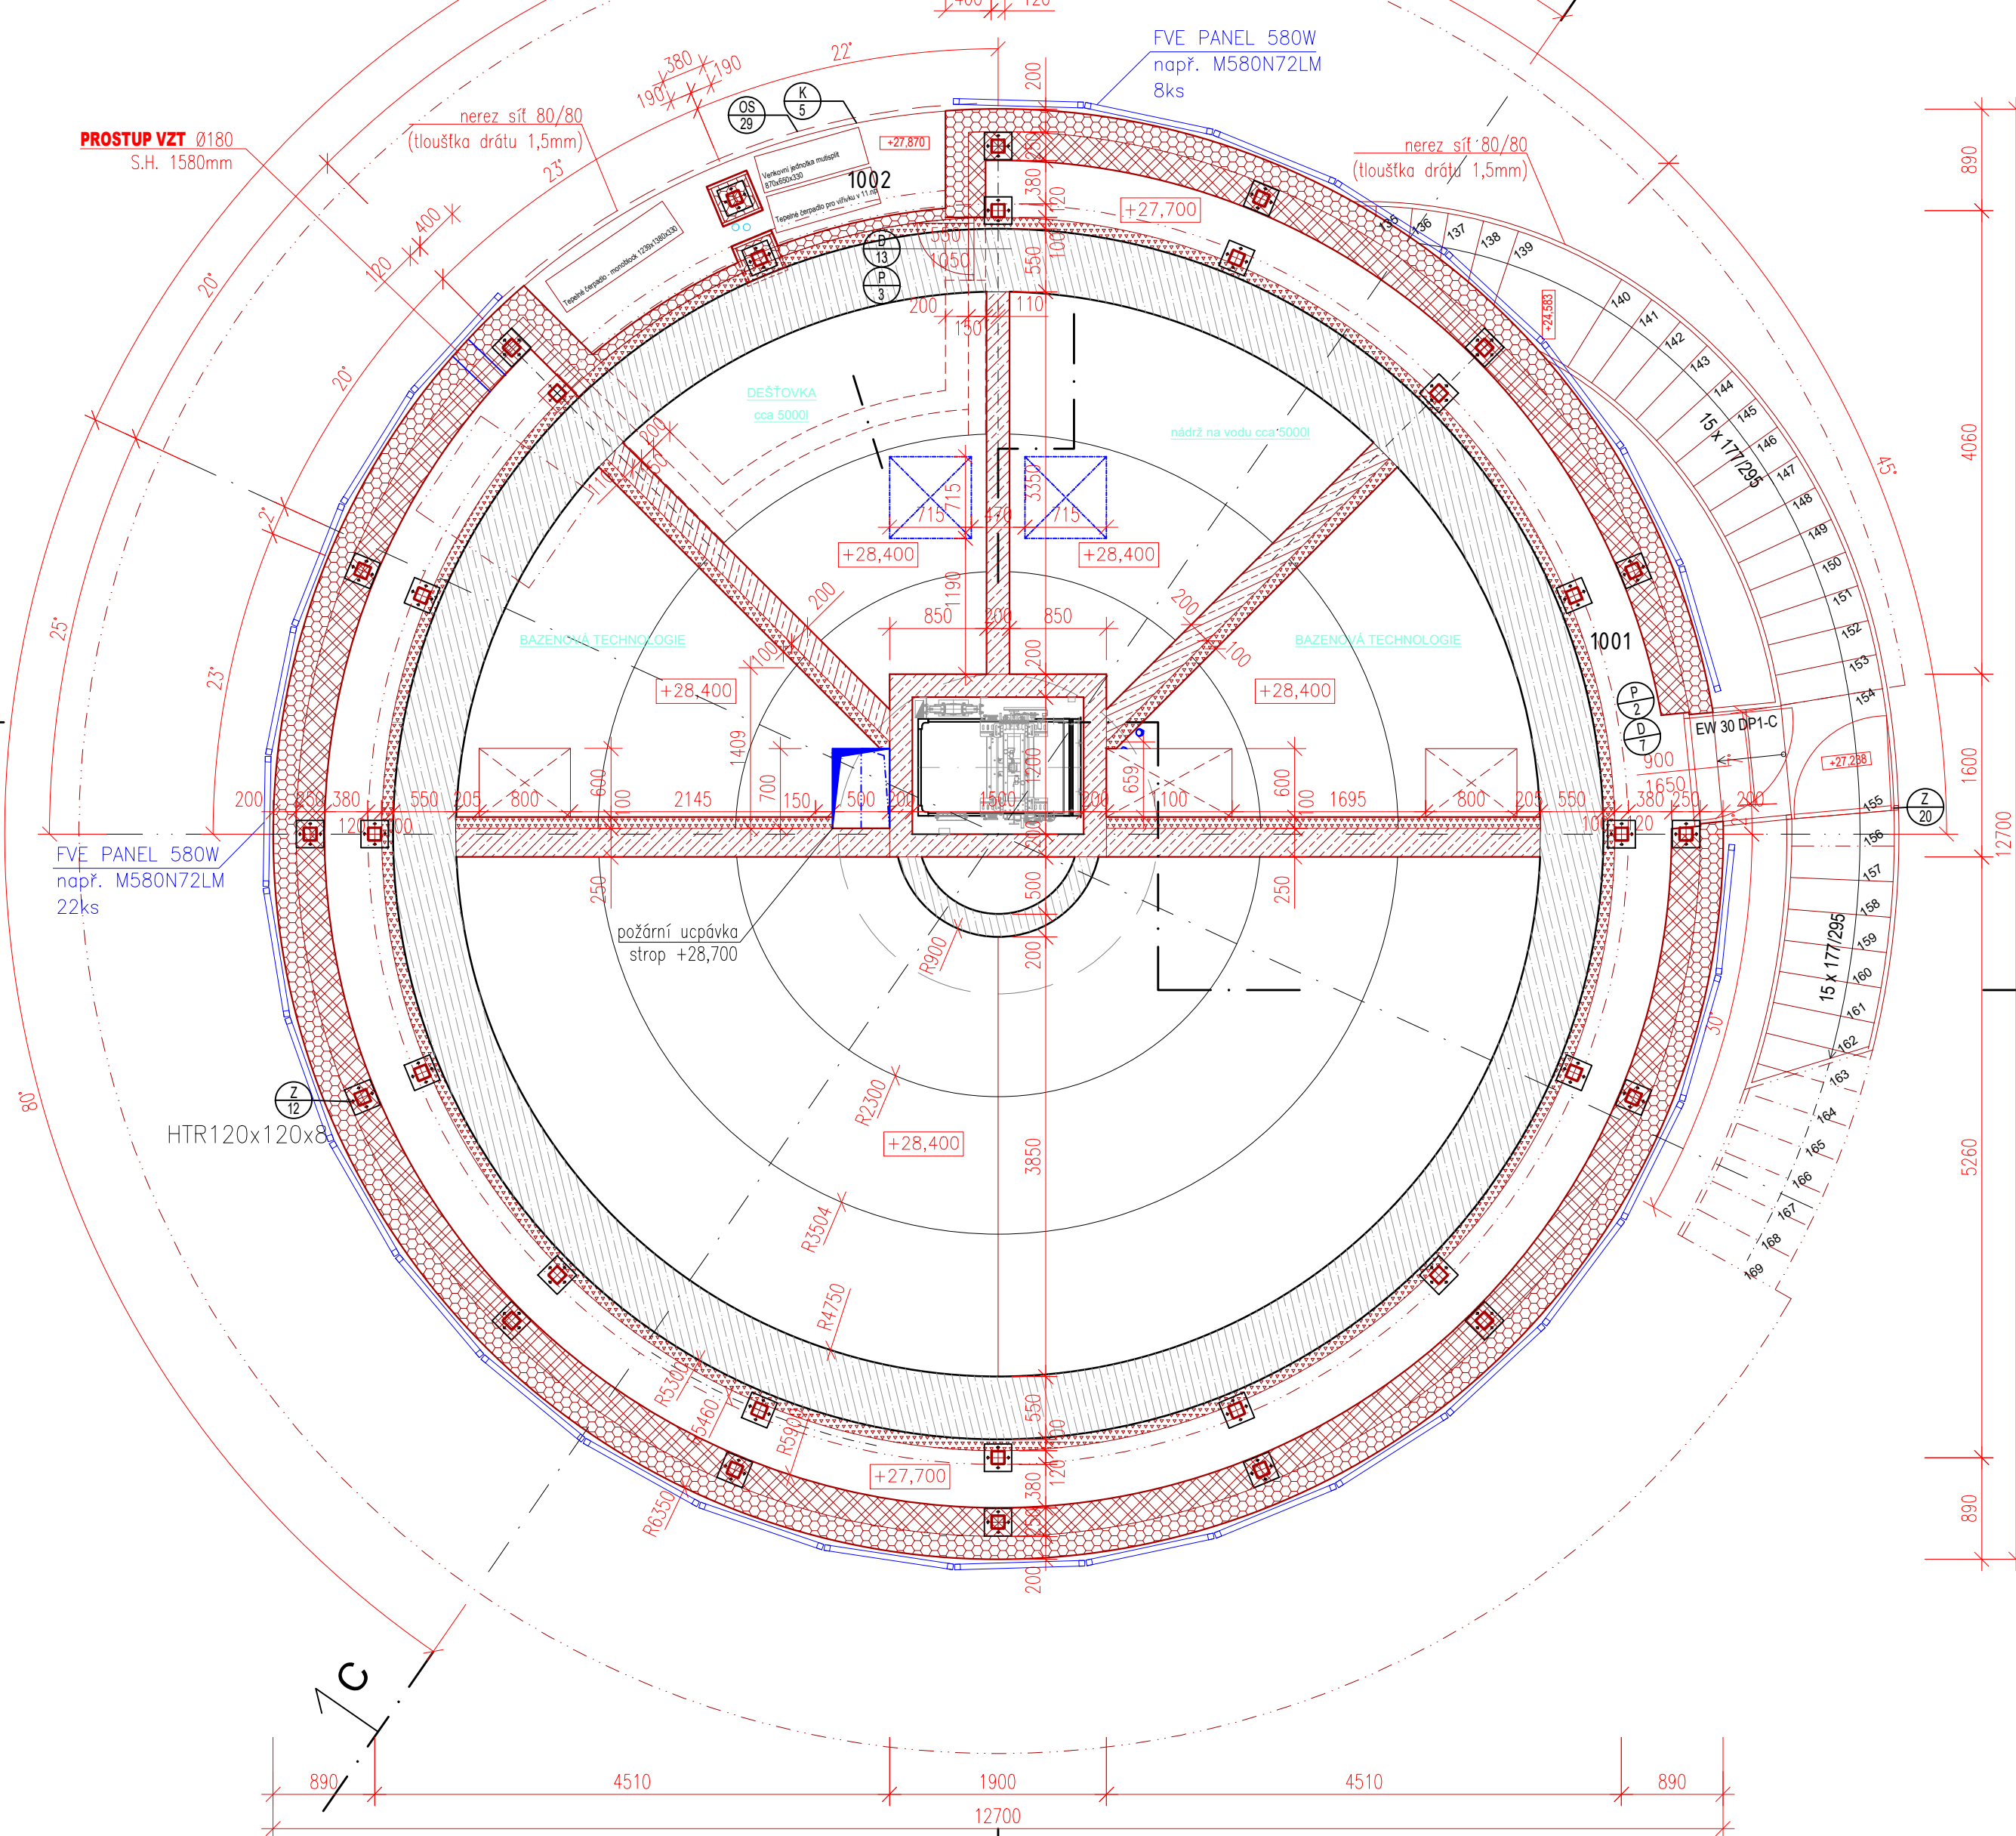

DÍLČÍ ŘEZ E-E_M 1:50

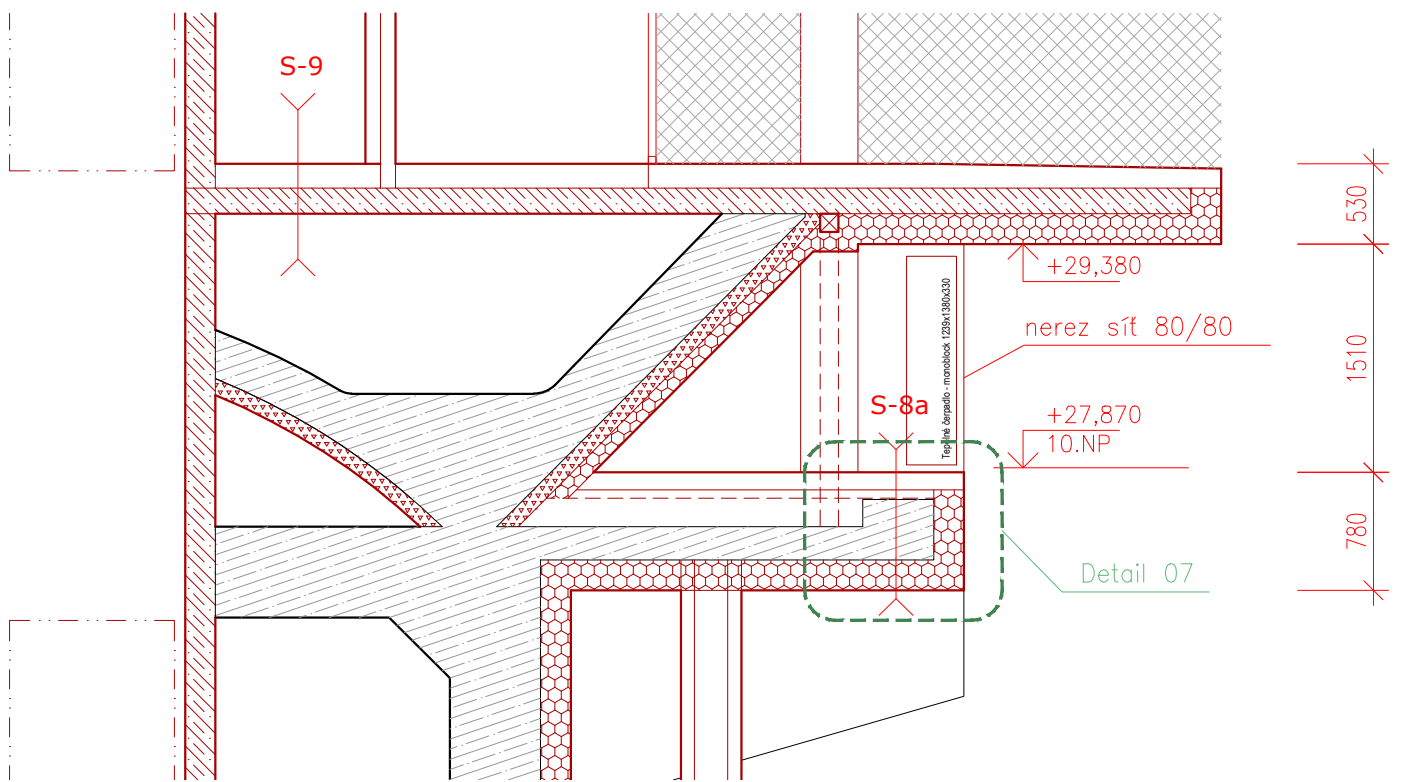

ZODP. PROJEKTANT Ing. Iva Polochová	VYPRACOVAL Daniel Doležal	KONTROLOVAL Jan Kania	PPS KANIA
KATASTRÁLNÍ ÚZEMÍ, PARC.Č. : Pudlov (736716)			PPS KANIA s.r.o. - Novácká 885/10, 710 00 tel: 565 540 550, fax: 565 540 550, e-mail: projekty@pps-kania.cz
MÍSTO STAVBY : parcela č. 423/13, 423/5, 381/2			ARCHIV
STAVEBNÍK / OBJEDNATEL : Ing. Vladimír Čigánek, Rádcova 180, 735 51 Bohumín Pudlov			STUPĚŇ DPS
NÁZEV AKCE : Konverze Vodárenské věže - výstavba větrné elektrárny Bohumín - Pudlov, parc. č. 423/13, 423/5, 381/2. k.ú. Pudlov			DATUM ÚNOR 2024 REVIZE 03.02.2025 Č. ZAKÁZKY 01/24
OBJEKT : SO 02 - KONVERZE VODÁRENSKÉ VĚŽE			MĚŘÍTKO 1:50
ČÁST : D.1.2.1 - ARCHITEKTONICKO-STAVEBNÍ ŘEŠENÍ			
OBSAH : PŮDORYS 10.NP - STÁVAJÍCÍ STAV, BOURACÍ PRÁCE, NOVÝ STAV			ARCHIVNÍ ČÍSLO : PPS- 01/24-D.1.2.1.b- Č.V. 11