


PŮDORYS 11.NP - bourání
M 1:50
úroveň: +30,000

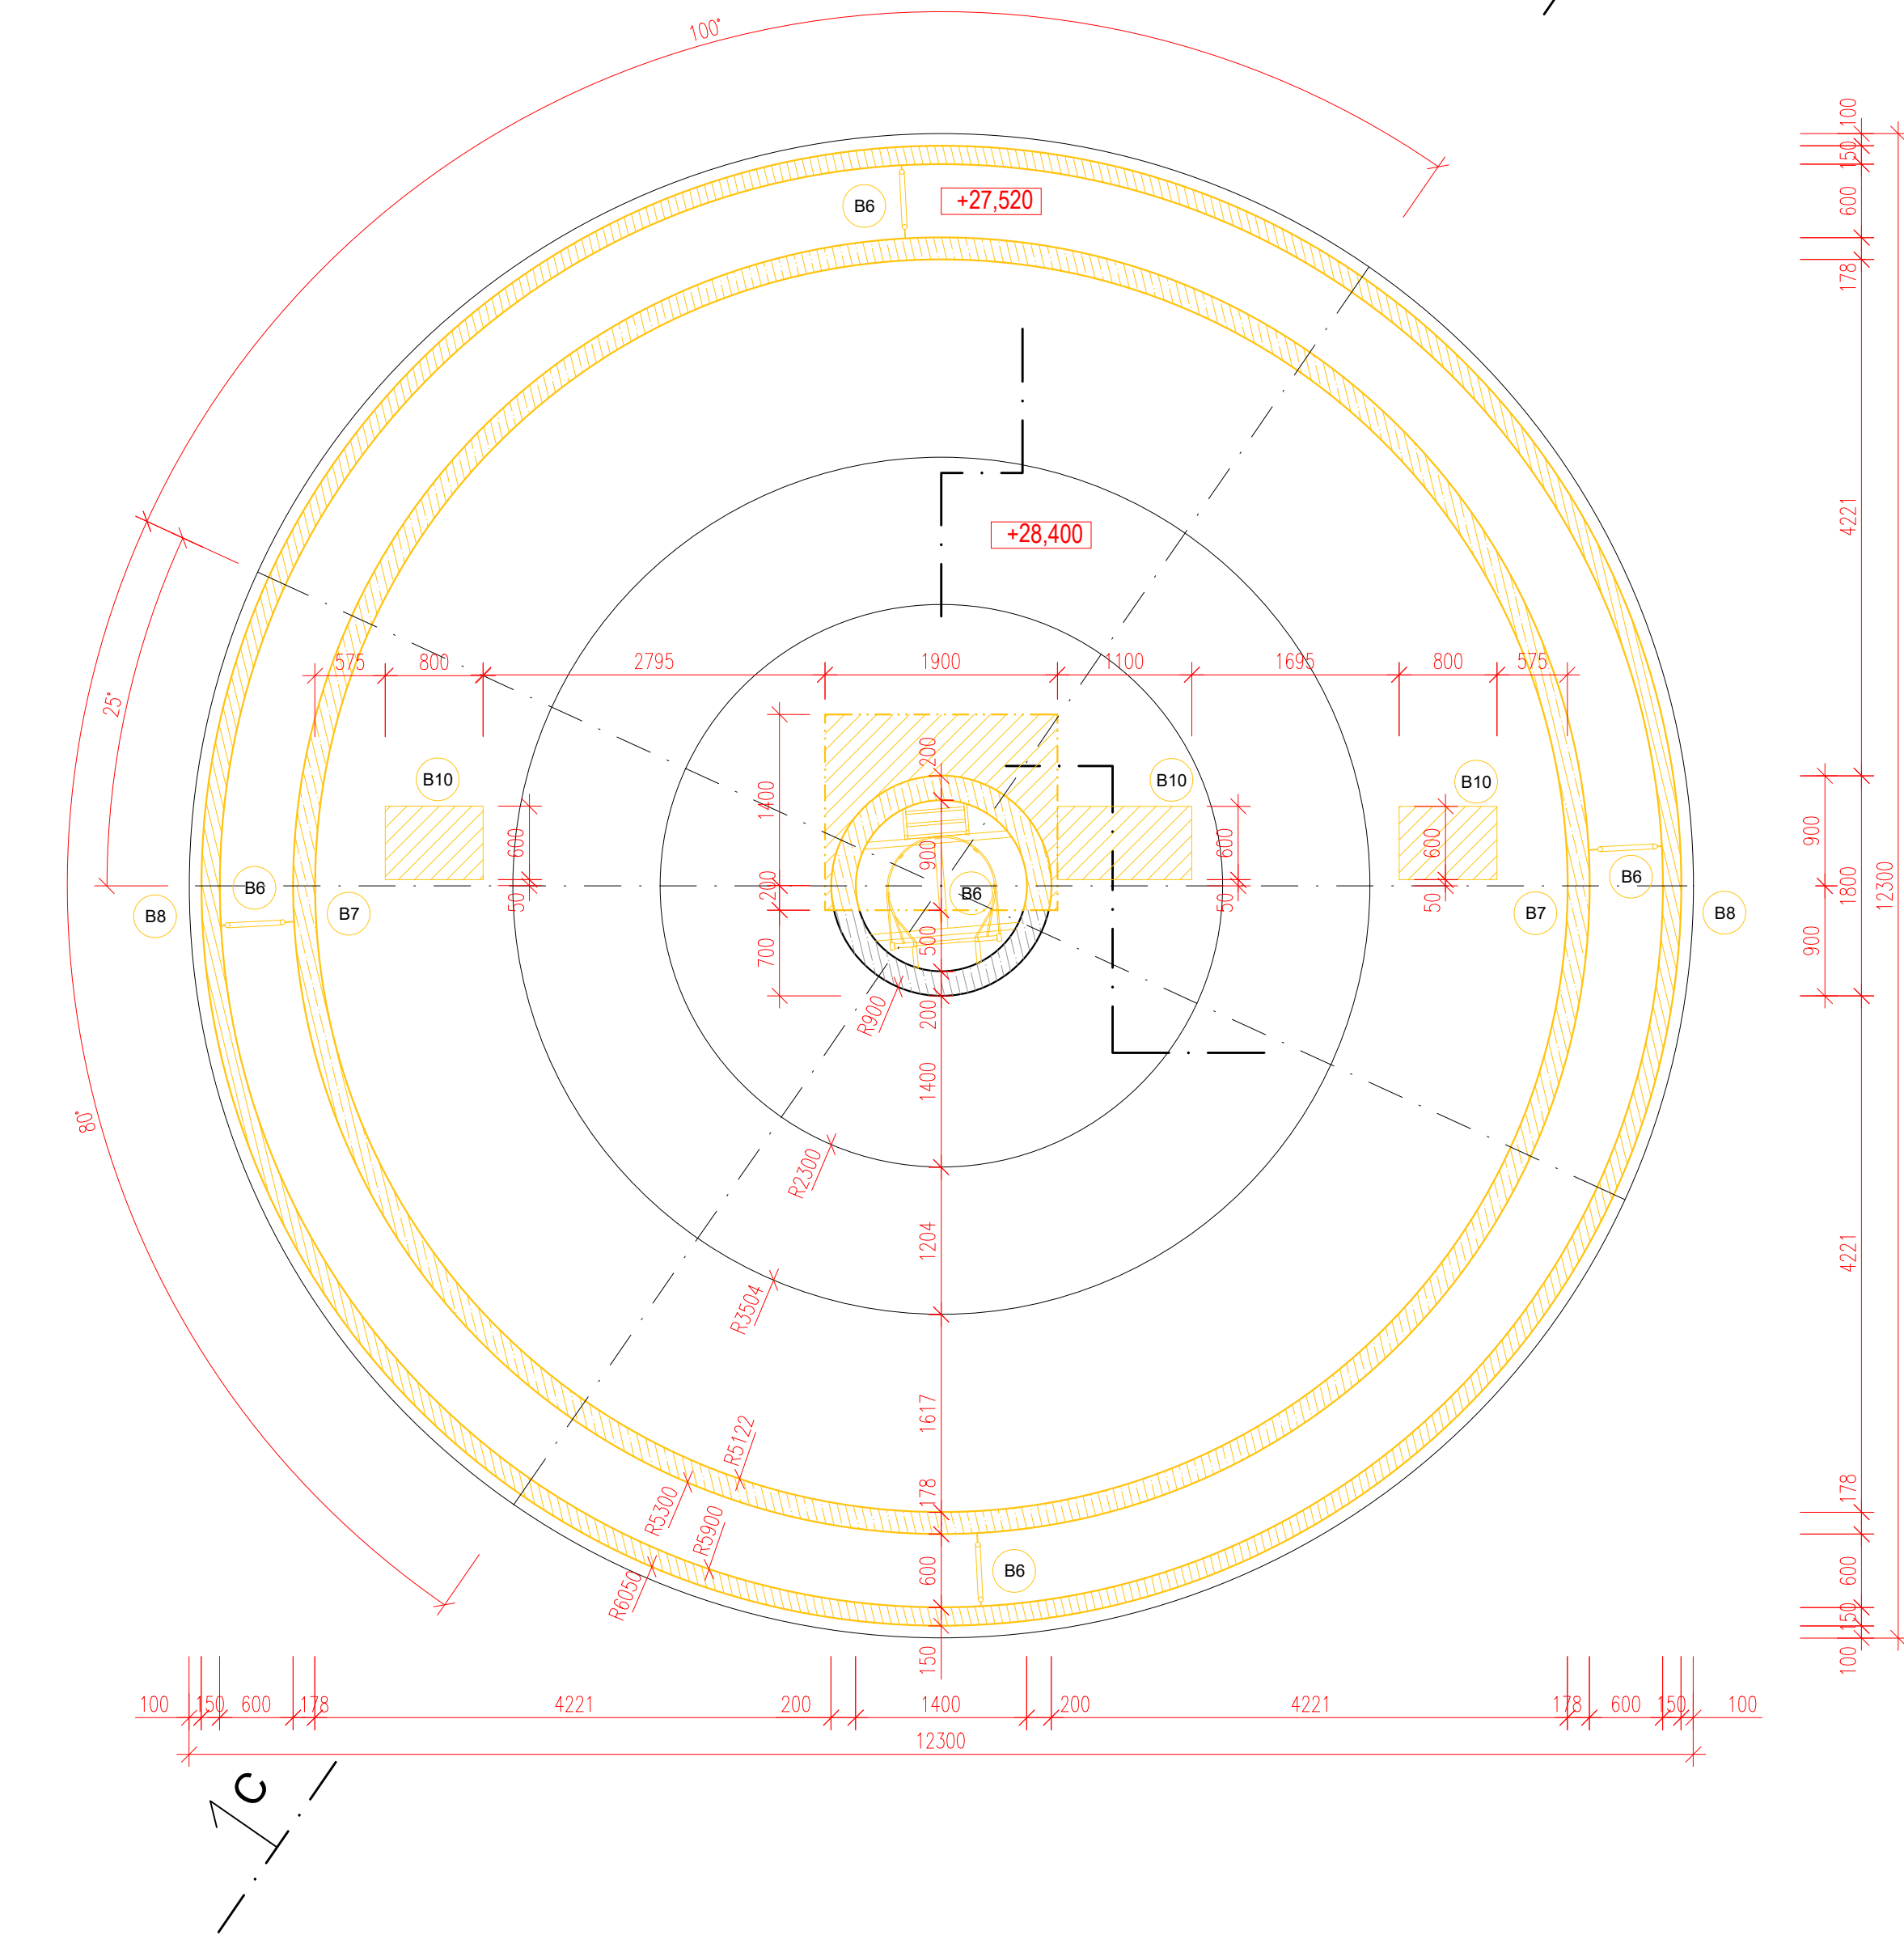

LEGENDA MÍSTNOSTÍ 11.NP:

ČÍS	MÍSTNOST	SKLADBA	PODLAHA	STŘEP	STĚNY	výška obkl.	PLOCHA m2
1101	WELLNESS, SCHODIŠTĚ	S-9	Dlažba/sprch. kouř	Beton pohledový SDK kufř	Keramický obkl.	2,25 m	53.34
1102	WC		Cemflowlook	SDK podhled			1.78
1103	TERASA	S-10	Cemflowlook	Omítka			94.24

pozn.: Do wellnessu není započítán bazén, jehož plocha činí 32,63m2

LEGENDA HMOT:

- STÁVAJÍCÍ NOSNÁ KONSTRUKCE
- NOVÉ KONSTRUKCE
ŽELEZOBETON VODOSTAVEBNÍ tř. XD3, XS3, XF2
Dmax-16-F7
- NOVÉ KONSTRUKCE
ZDIVO POROBETONOVÉ P2-500 Hl. 100-200 mm
- NOVÉ KONSTRUKCE
TEPELNÁ IZOLACE MIN. VLNA TL. 200 mm

Pozn.: - Na rozhraní požárních úseků budou provedeny v
otvorech (prostupech) ve vodorovných a svislých
konstrukcích požární ucpávky dle PBŘ

LEGENDA HMOT:

- STÁVAJÍCÍ NOSNÁ KONSTRUKCE
- BOURACÍ PRÁCE (1.fáze)


VÝPIS BOURACÍCH PRACÍ:

OZN.		MNOŽSTVÍ
B6	odstranění stávajících ocelových schodišť a žebříků	
B7	odstranění stropu a stěn železobetonové nádrže vodojemu	
B8	odstranění stávající vertikální zděné konstrukce, vně nádrže	
B10	odstranění stávající železobetonové konstrukce v šikmém dně nádrže vodojemu	


POZN.

A. Všechny vnitřní nosné ocelové konstrukce budou opatřeny
vnitřním protipožárním nátěrem s požár. odolností R 45DPI.
Odstín nátěru RAL 9005 - Kovářská černá

PŮDORYS 11.NP - nový stav
M 1:50

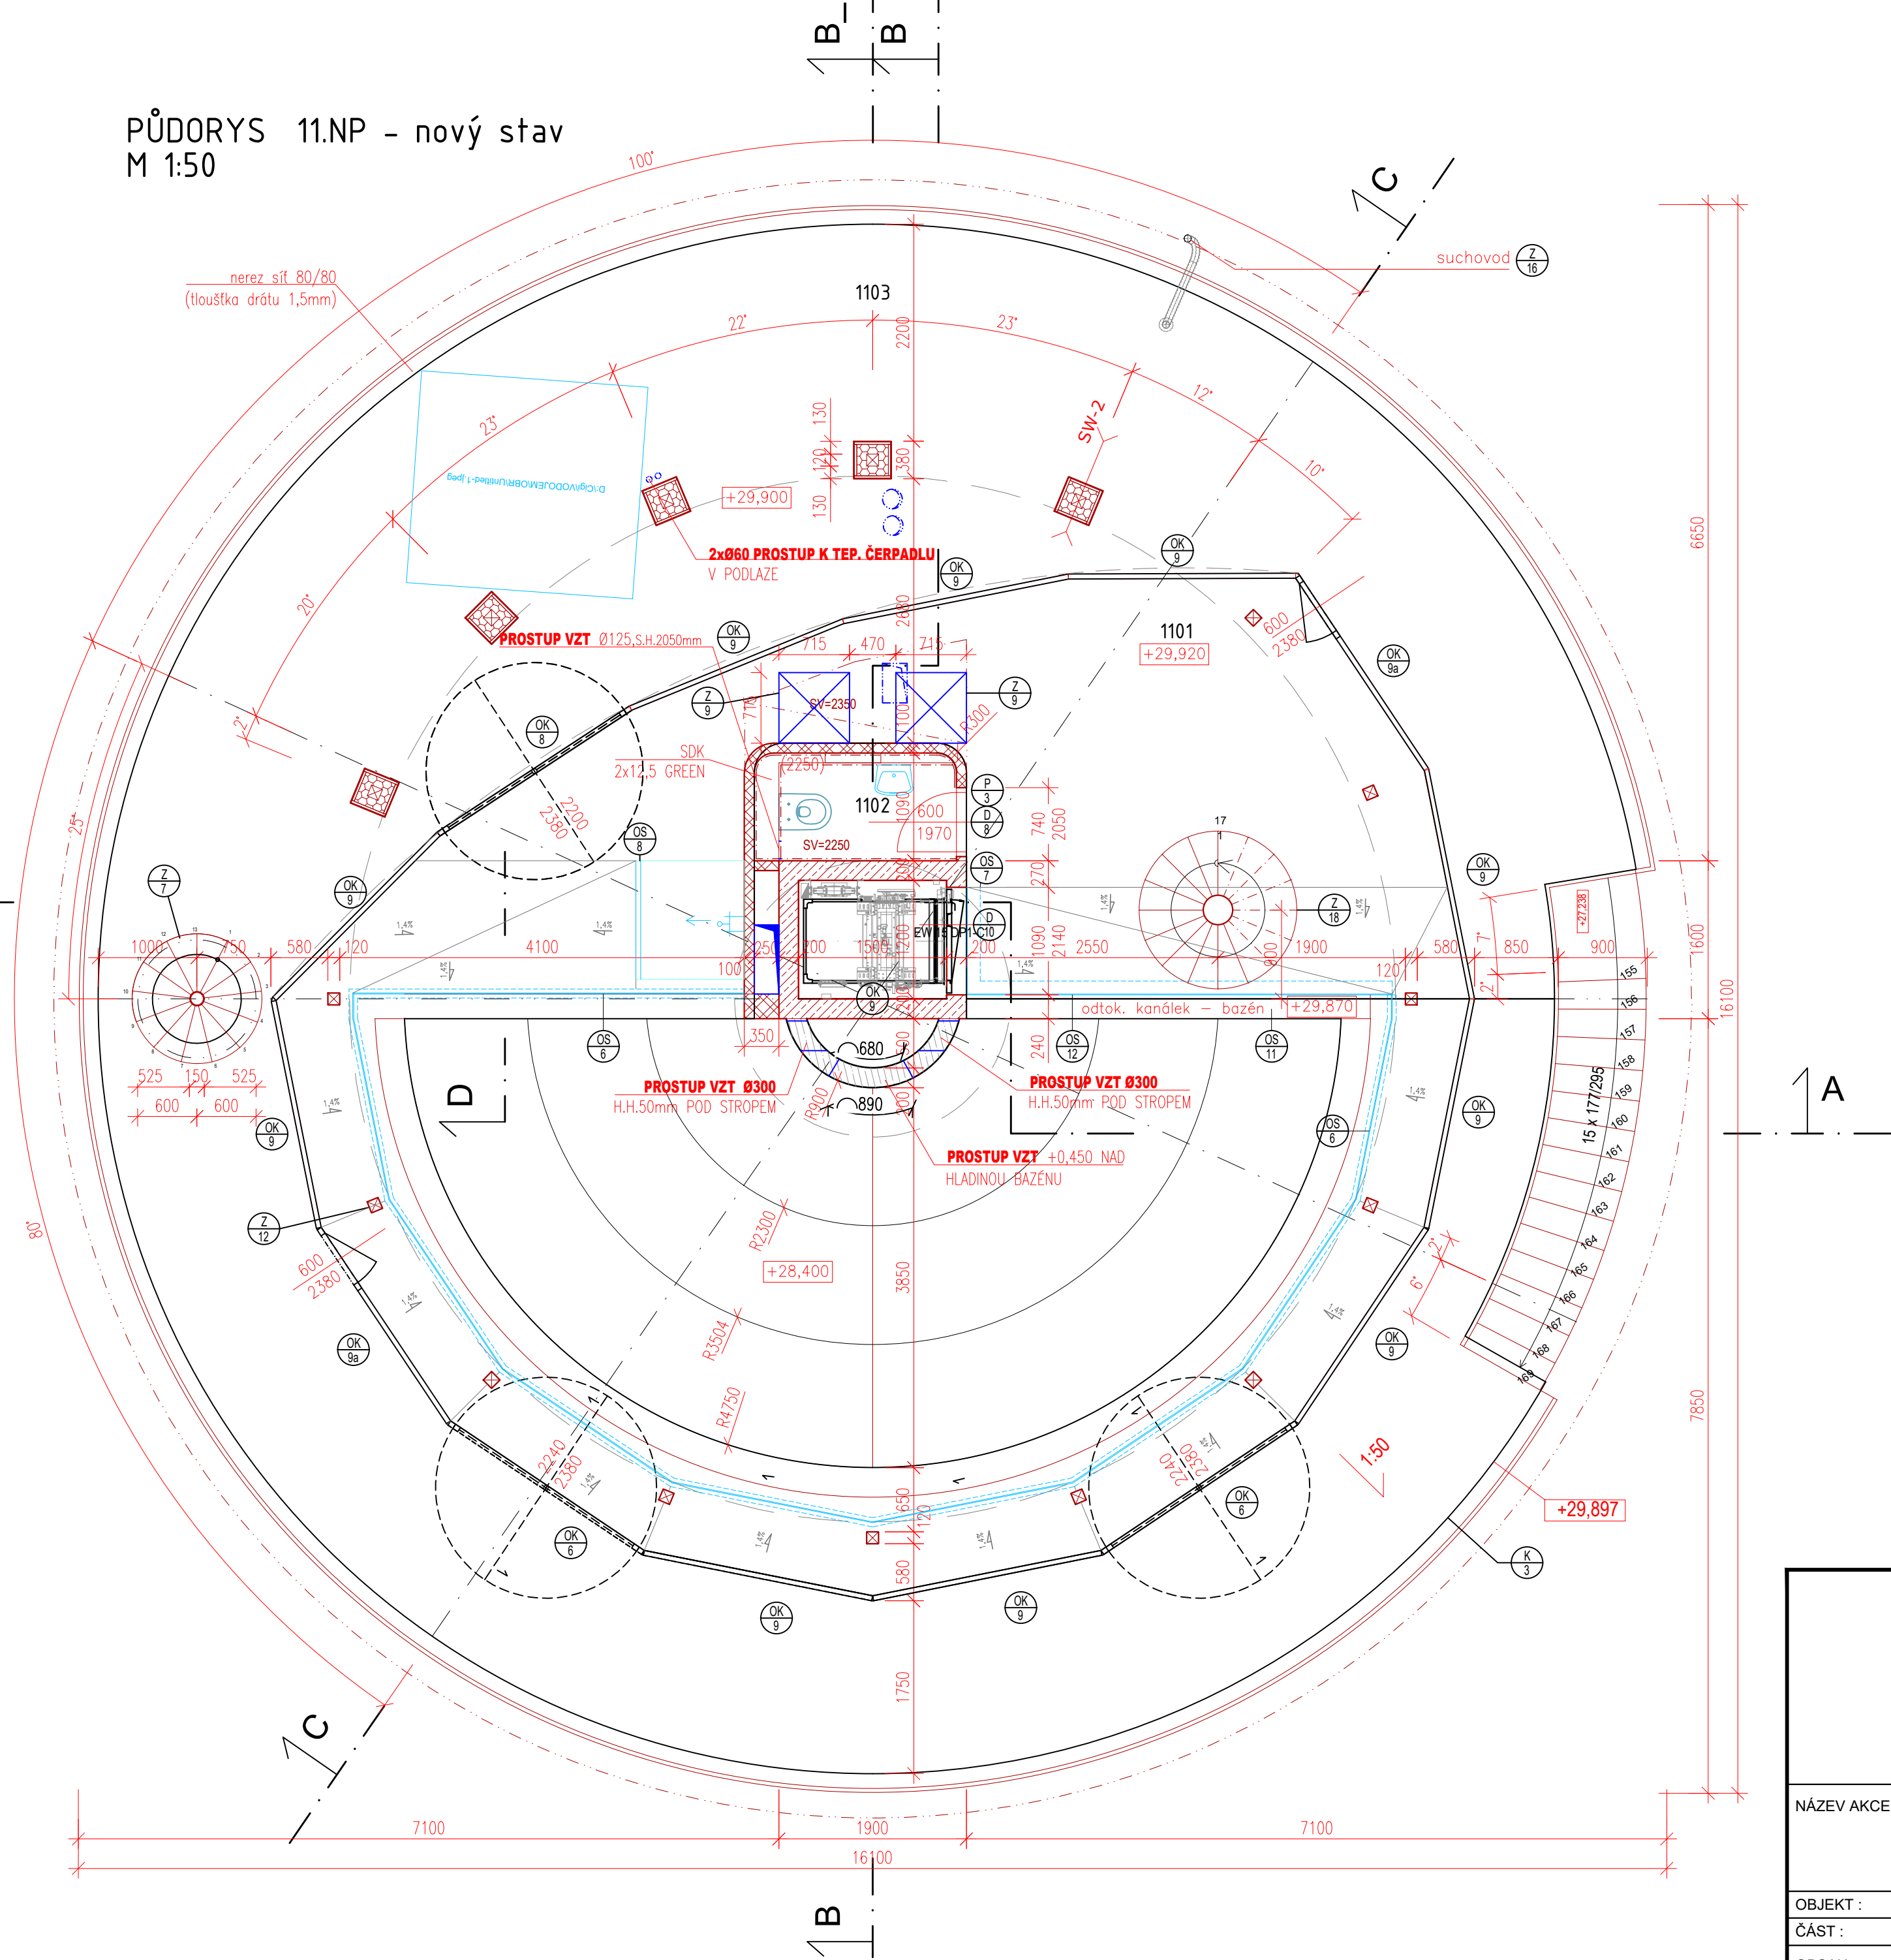

DÍLČÍ ŘEZ D-D M 1:30

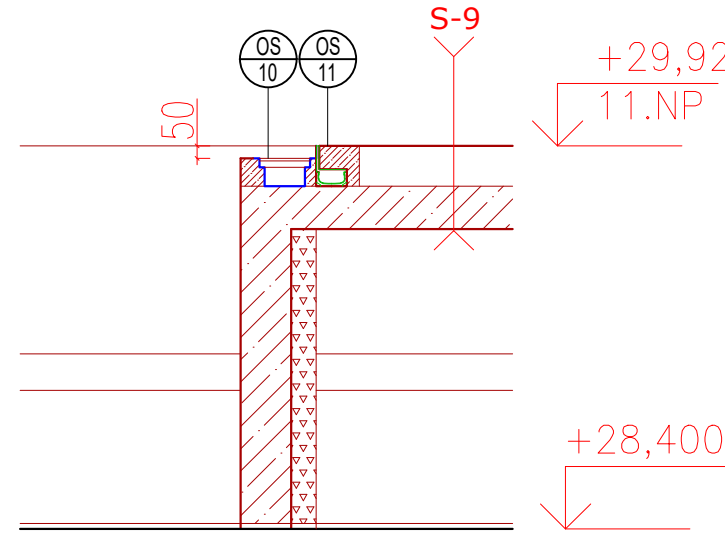

ZODP. PROJEKTANT Ing. Iva Polachová	VYPRACOVAL Daniel Doležal	KONTROLOVAL Jan Kania	PPS KANIA
MÍSTO STAVBY: parcela č. 423/13, 423/5, 381/2			ARCHIV
STAVEBNÍK / OBJEDNATEL: Ing. Vladimír Čížník, Rádcova 180, 735 01 Bohumín - Pudlov			STUPĚŇ DPS
NÁZEV AKCE: Konverze Vodárenské věže - výstavba větrné elektrárny Bohumín - Pudlov, parc. č. 423/13, 423/5, 381/2. k.ú. Pudlov			DATUM ÚNOR 2024
OBJEKT: SO 02 - KONVERZE VODÁRENSKÉ VĚŽE			PARÉ
ČÁST: D.1.2.1 - ARCHITEKTONICKO-STAVEBNÍ ŘEŠENÍ			REVIZE 03.02.2025
OBSAH: PŮDORYS 11.NP - STÁVAJÍCÍ STAV, BOURACÍ PRÁCE, NOVÝ STAV			01/24
			MĚŘÍTKO 1:50
			ARCHIVNÍ ČÍSLO: PPS- 01/24-D.1.2.1.b.
			Č.V. 12