


PŮDORYS 12.NP - bourání
M 1:50
úroveň: +32,980

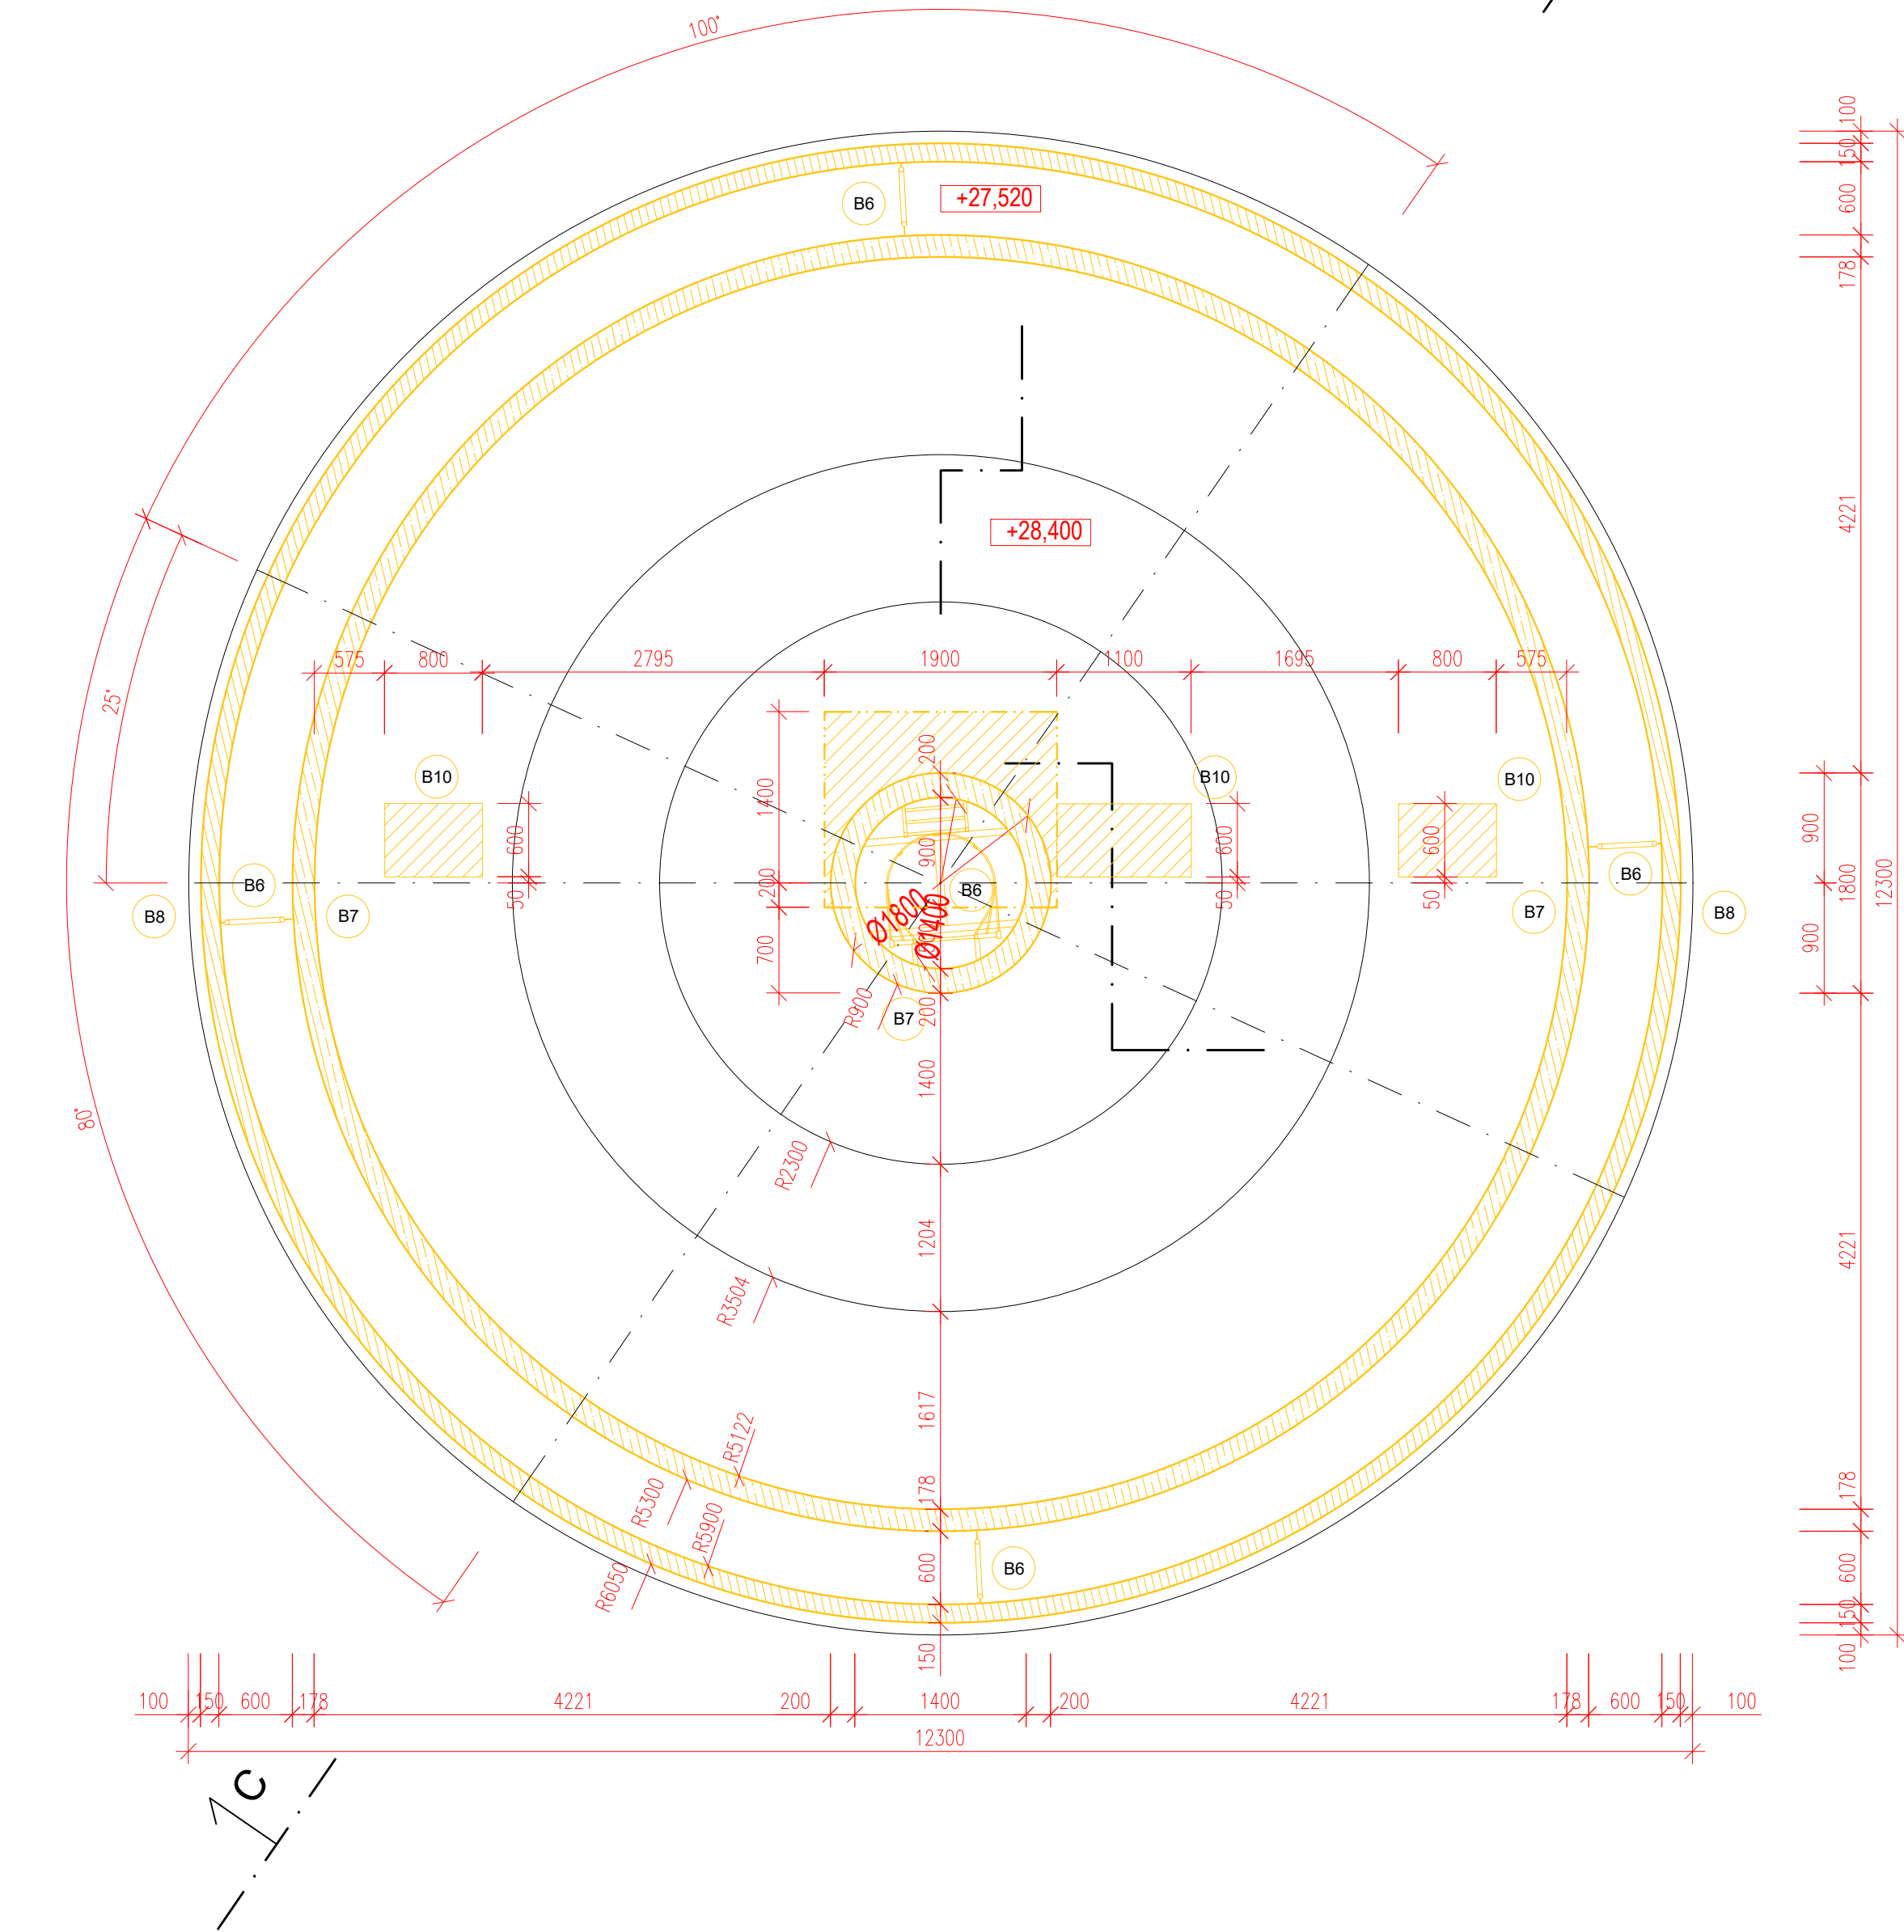

LEGENDA MÍSTNOSTÍ 12.NP:

ČÍS	MÍSTNOST	SKLADBA	PODLAHA	STROP	STĚNY	výška obkl.	PLOCHA m2
1201	ZÁDVEŘÍ, CHODBA	S-13		zrcadlový podhled napínaný	Keramický obklad	2,60 m	5.86
1202	SCHODIŠTĚ				Strukturovaná omítka		0.65
1203	ŠATNA				Betón pohledový SDK kufr	2,25-2,60 m	9.30
1204	KOUPELNA	S-12	Dlažba	Keramický obklad	6.37		
1205	KUCHYŇĚ, JÍDELNA	S-13		Betón pohledový strukt. sázového plechu	Strukturovaná omítka	2,60 m	27.19
1206	OBÝVACÍ POKOJ					5,0-6,37 m	53.60
1207	TERASA	S-11	CemFlow	Omítka			102.50

LEGENDA HMOT:

- STÁVAJÍCÍ NOSNÁ KONSTRUKCE
- NOVÉ KONSTRUKCE
ŽELEZOBETON C 30/37 typ. XD3, XS1, XF2
Dmax-16-F7
- NOVÉ KONSTRUKCE
ZDIVO POROBETONOVÉ P2-500 tl. 150-200 mm

Pozn.: - Na rozhraní požárních úseků budou provedeny v otvorech (prostupech) ve vodorovných a svislých konstrukcích požární ucpávky dle PBŘ

POZN.

A. Všechny vnitřní nosné ocelové konstrukce budou opatřeny vnitřním protipožárním nátěrem s požár. odolností R 45DPI. Odstín nátěru RAL 9005 - Kovářská černá


LEGENDA HMOT:

- STÁVAJÍCÍ NOSNÁ KONSTRUKCE
- BOURACÍ PRÁCE (1.fáze)

VÝPIS BOURACÍCH PRACÍ:

OZN.		MNOŽSTVÍ
B6	odstranění stávajících ocelových schodišť a žebříků	
B7	odstranění stropu a stěn železobetonové nádrže vodojemu	
B8	odstranění stávající vertikální zděné konstrukce, vně nádrže	
B10	odstranění stávající železobetonové konstrukce v šikmém dně nádrže vodojemu	

PŮDORYS 12.NP - nový stav
M 1:50

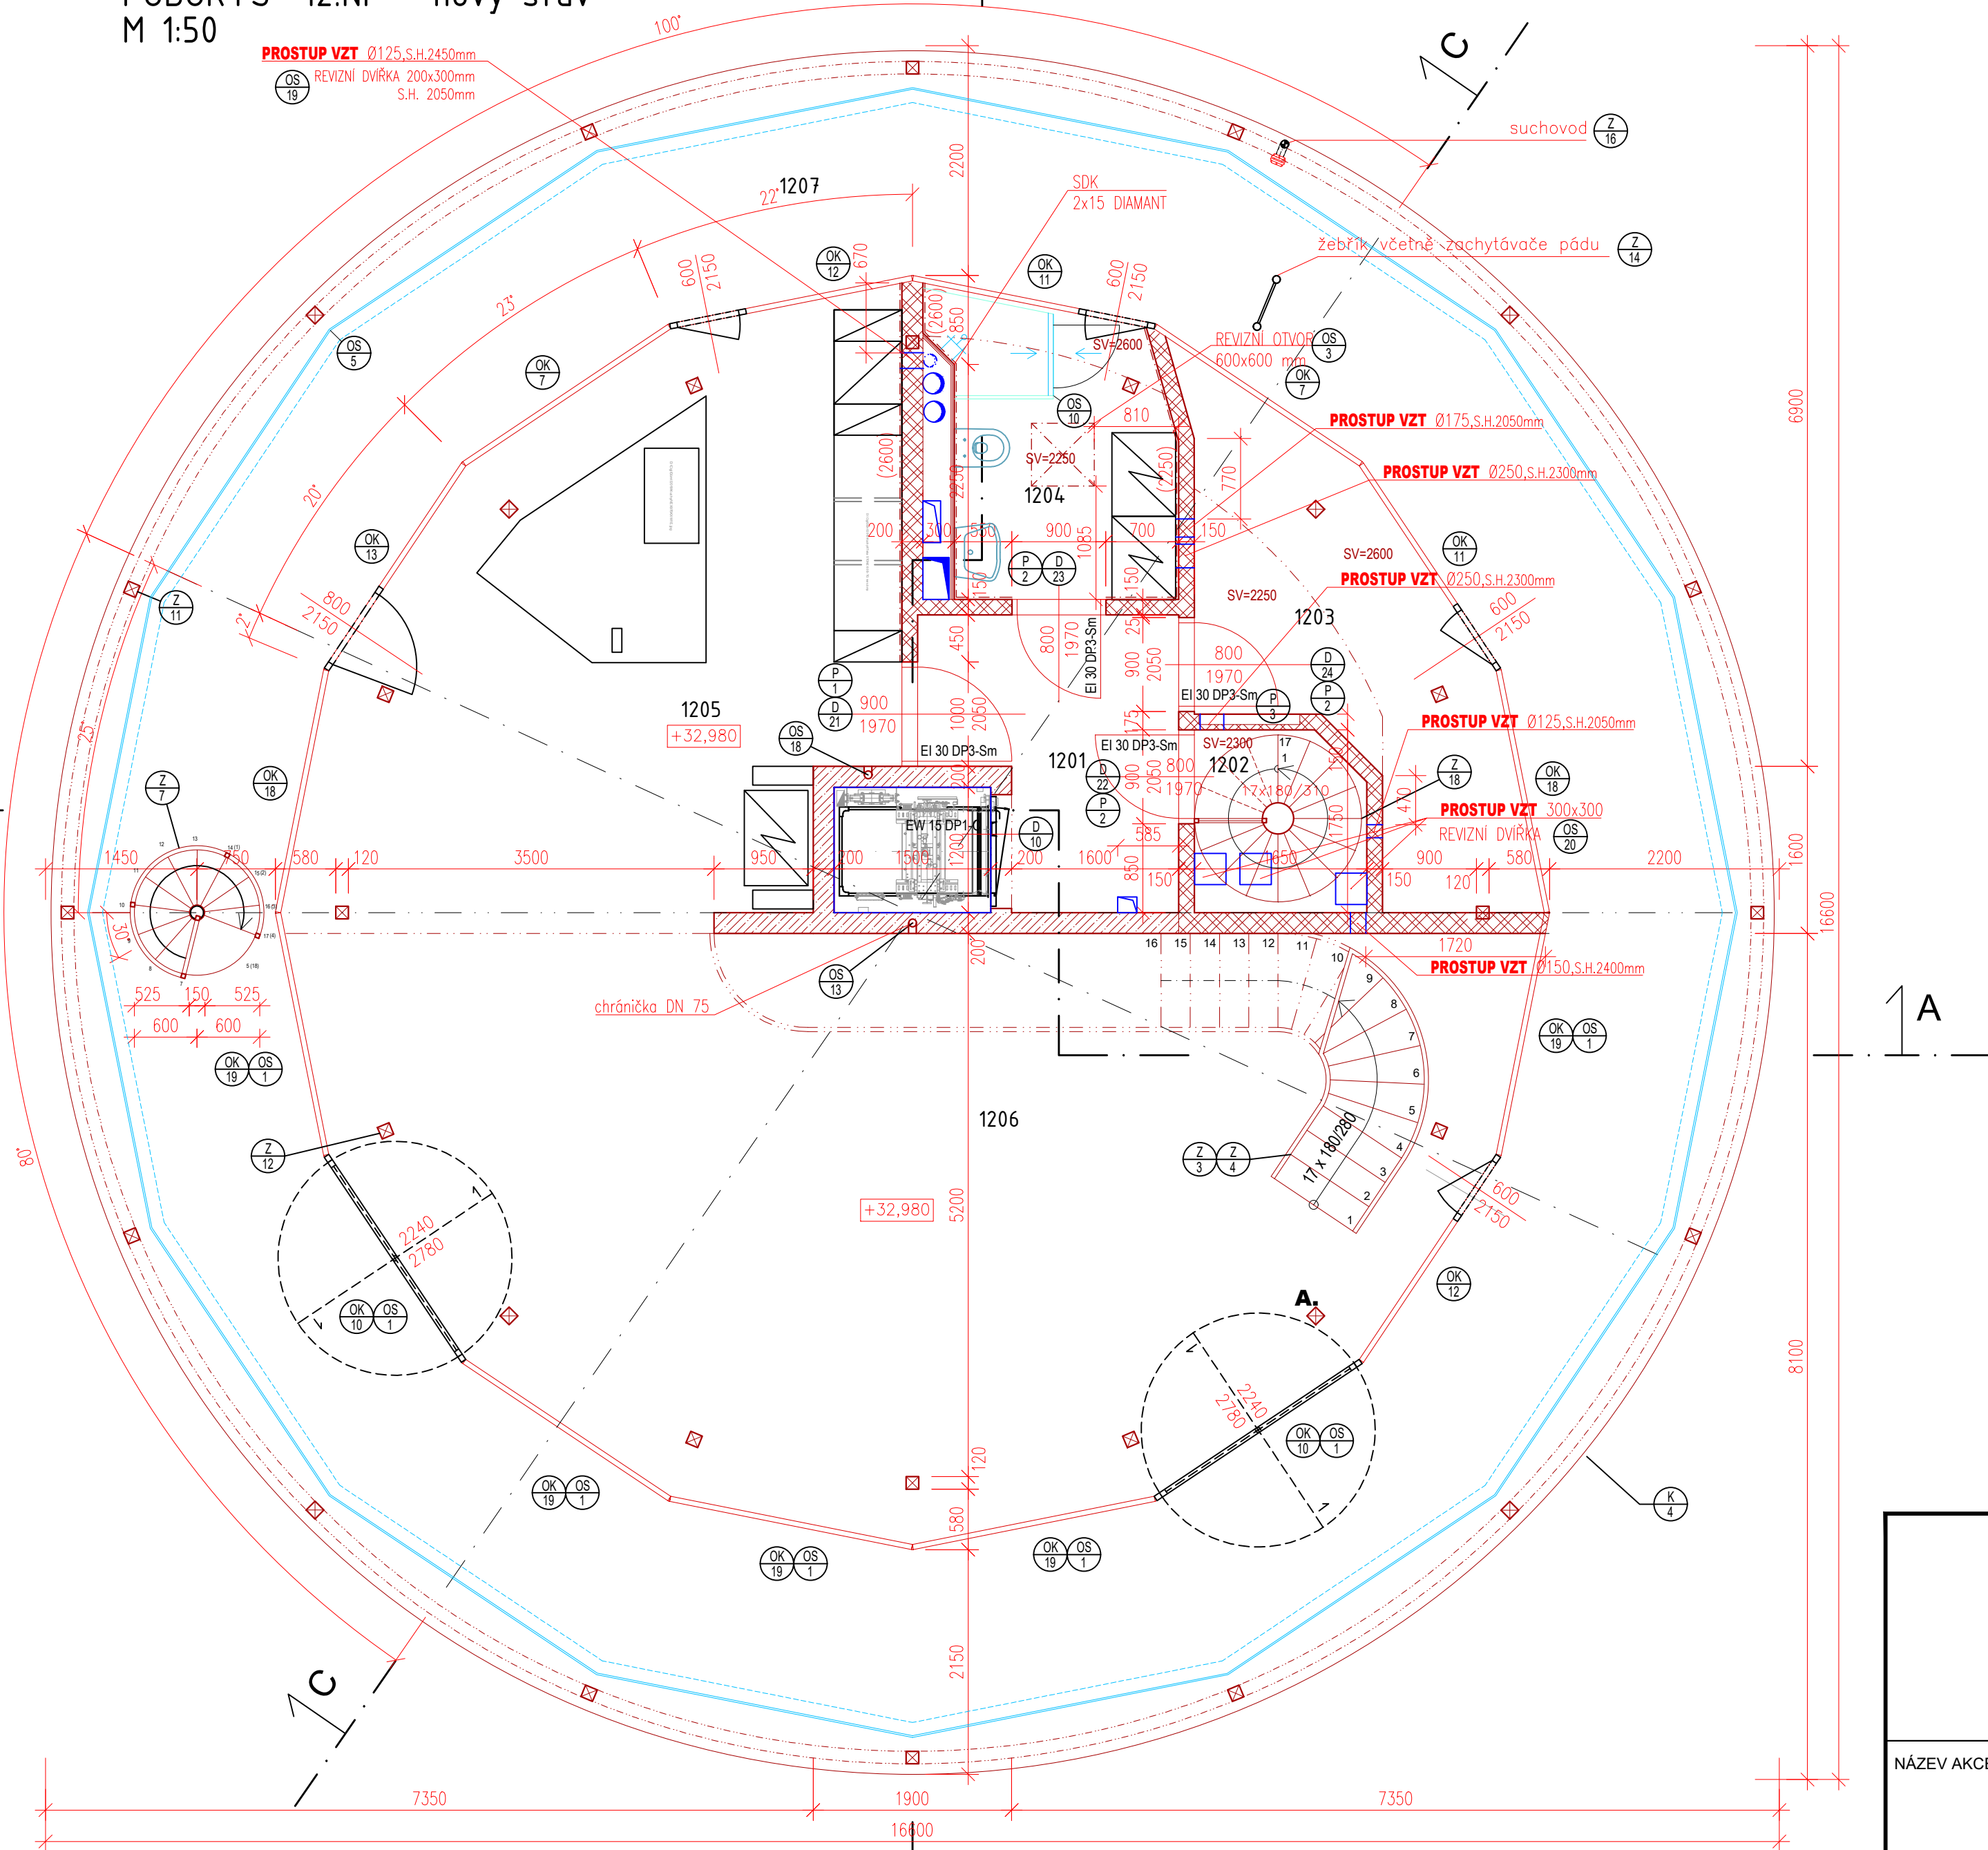

ZODP. PROJEKTANT Ing. Iva Polochová	VYPRACOVAL Daniel Doležal	KONTROLOVAL Jan Kania	PPSKANIA PPS Kania s.r.o. - Novácká 685/10, 705 00 tel: 380 340 550, fax: 380 340 550, e-mail: projekce@pps-kania.cz
KATASTRALNÍ ÚZEMÍ, PARC.Č.: Pudlov (736716)			ARCHIV
MÍSTO STAVBY: parcela č. 423/13, 423/5, 381/2			STUPĚŇ DPS
STAVEBNÍK / OBJEDNATEL: Ing. Vladimír Čigánek, Rádcova 180, 735 51 Bohumín Pudlov			
NÁZEV AKCE: Konverze Vodárenské věže - výstavba větrné elektrárny Bohumín - Pudlov, parc. č. 423/13, 423/5, 381/2. k.ú. Pudlov			DATUM ÚNOR 2024 REVIZE 03.02.2025 Č. ZAKÁZKY 01/24
OBJEKT: SO 02 - KONVERZE VODÁRENSKÉ VĚŽE			MĚŘÍTKO 1:50
ČÁST: D.1.2.1 - ARCHITEKTONICKO-STAVEBNÍ ŘEŠENÍ			
OBSAH: PŮDORYS 12.NP - STÁVAJÍCÍ STAV, BOURACÍ PRÁCE, NOVÝ STAV			ARCHIVNÍ ČÍSLO: PPS- 01/24-D.1.2.1.b- Č.V. 13