


PŮDORYS STŘECHA - bourání
M 1:50
úroveň: +37,840

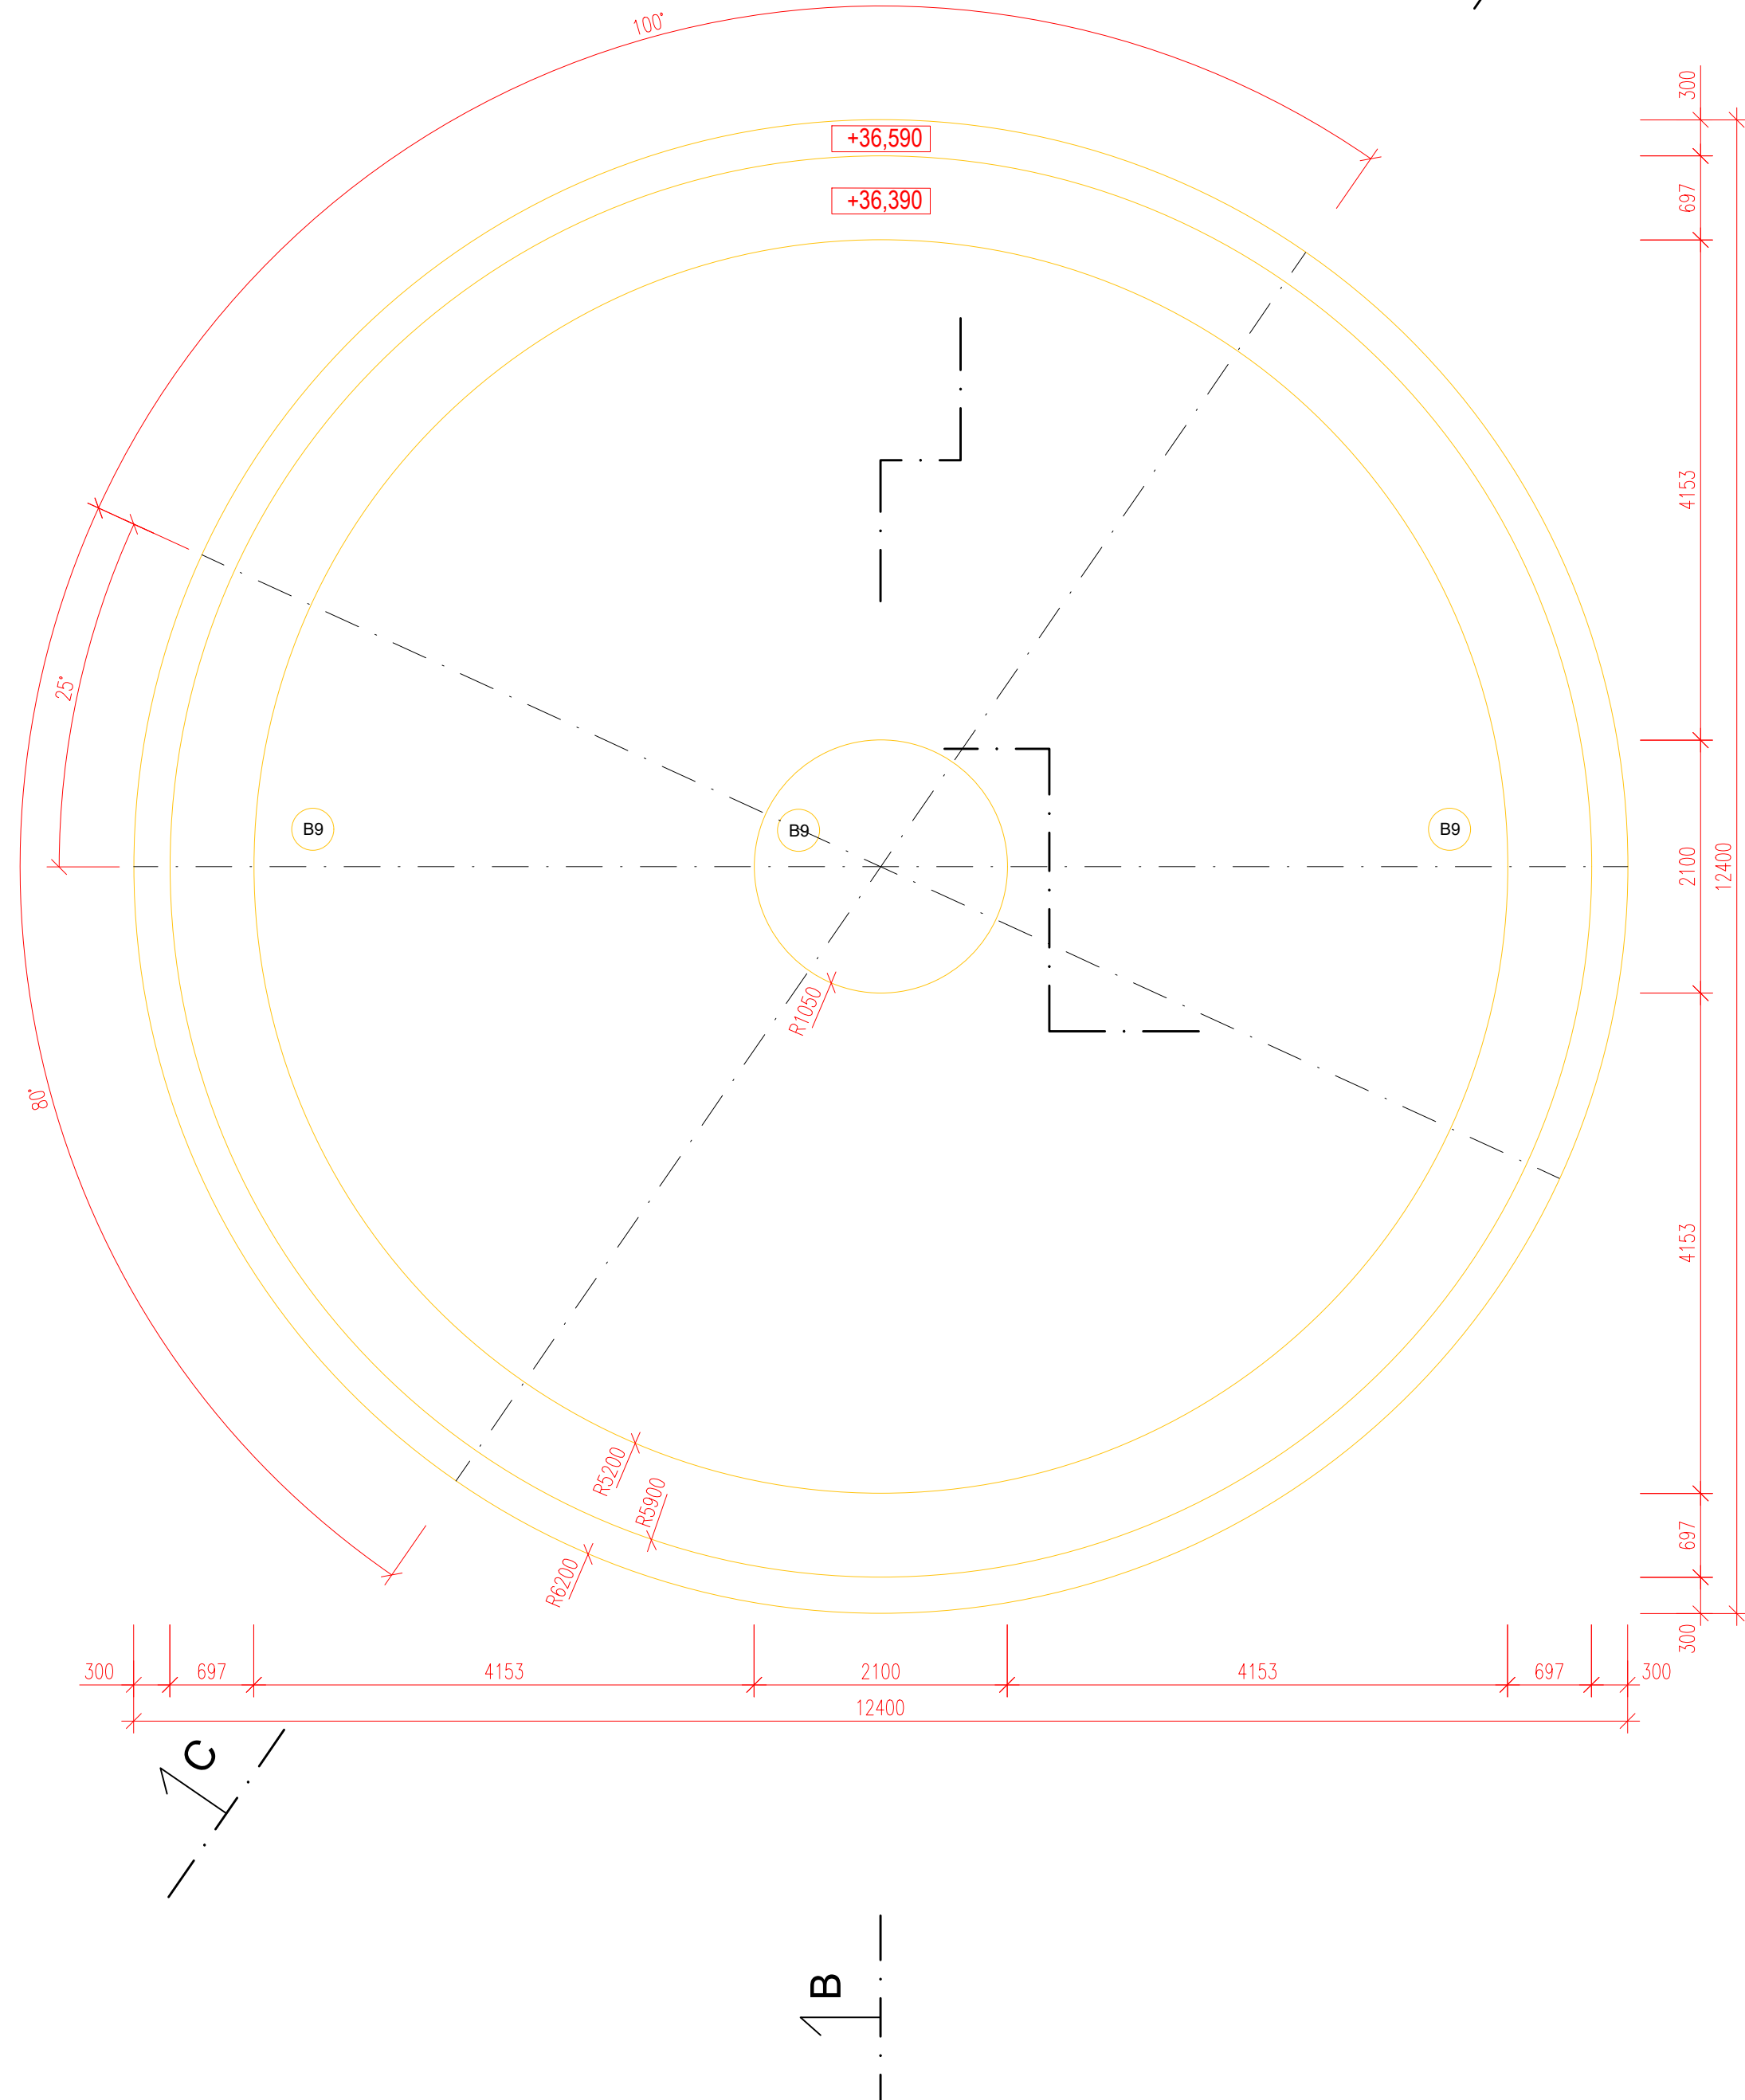

LEGENDA HMOT:

STÁVAJÍCÍ NOSNÁ KONSTRUKCE

NOVÉ OCEL. KONSTRUKCE

NOVÉ OCEL. KONSTRUKCE

Pozn.: - Na rozhraní požárních úseků budou provedeny v
otvorech (prostupech) ve vodorovných a svislých
konstrukcích požární ucpávky dle PBŘ


STÁVAJÍCÍ NOSNÁ KONSTRUKCE

BOURACÍ PRÁCE (1.fáze)

VÝPIS BOURACÍCH PRACÍ:

OZN.	MNOŽSTVÍ
B9	odstranění nadezdívky střešní skořepiny a střešní konstrukce

PŮDORYS STŘECHA- nový stav
M 1:50

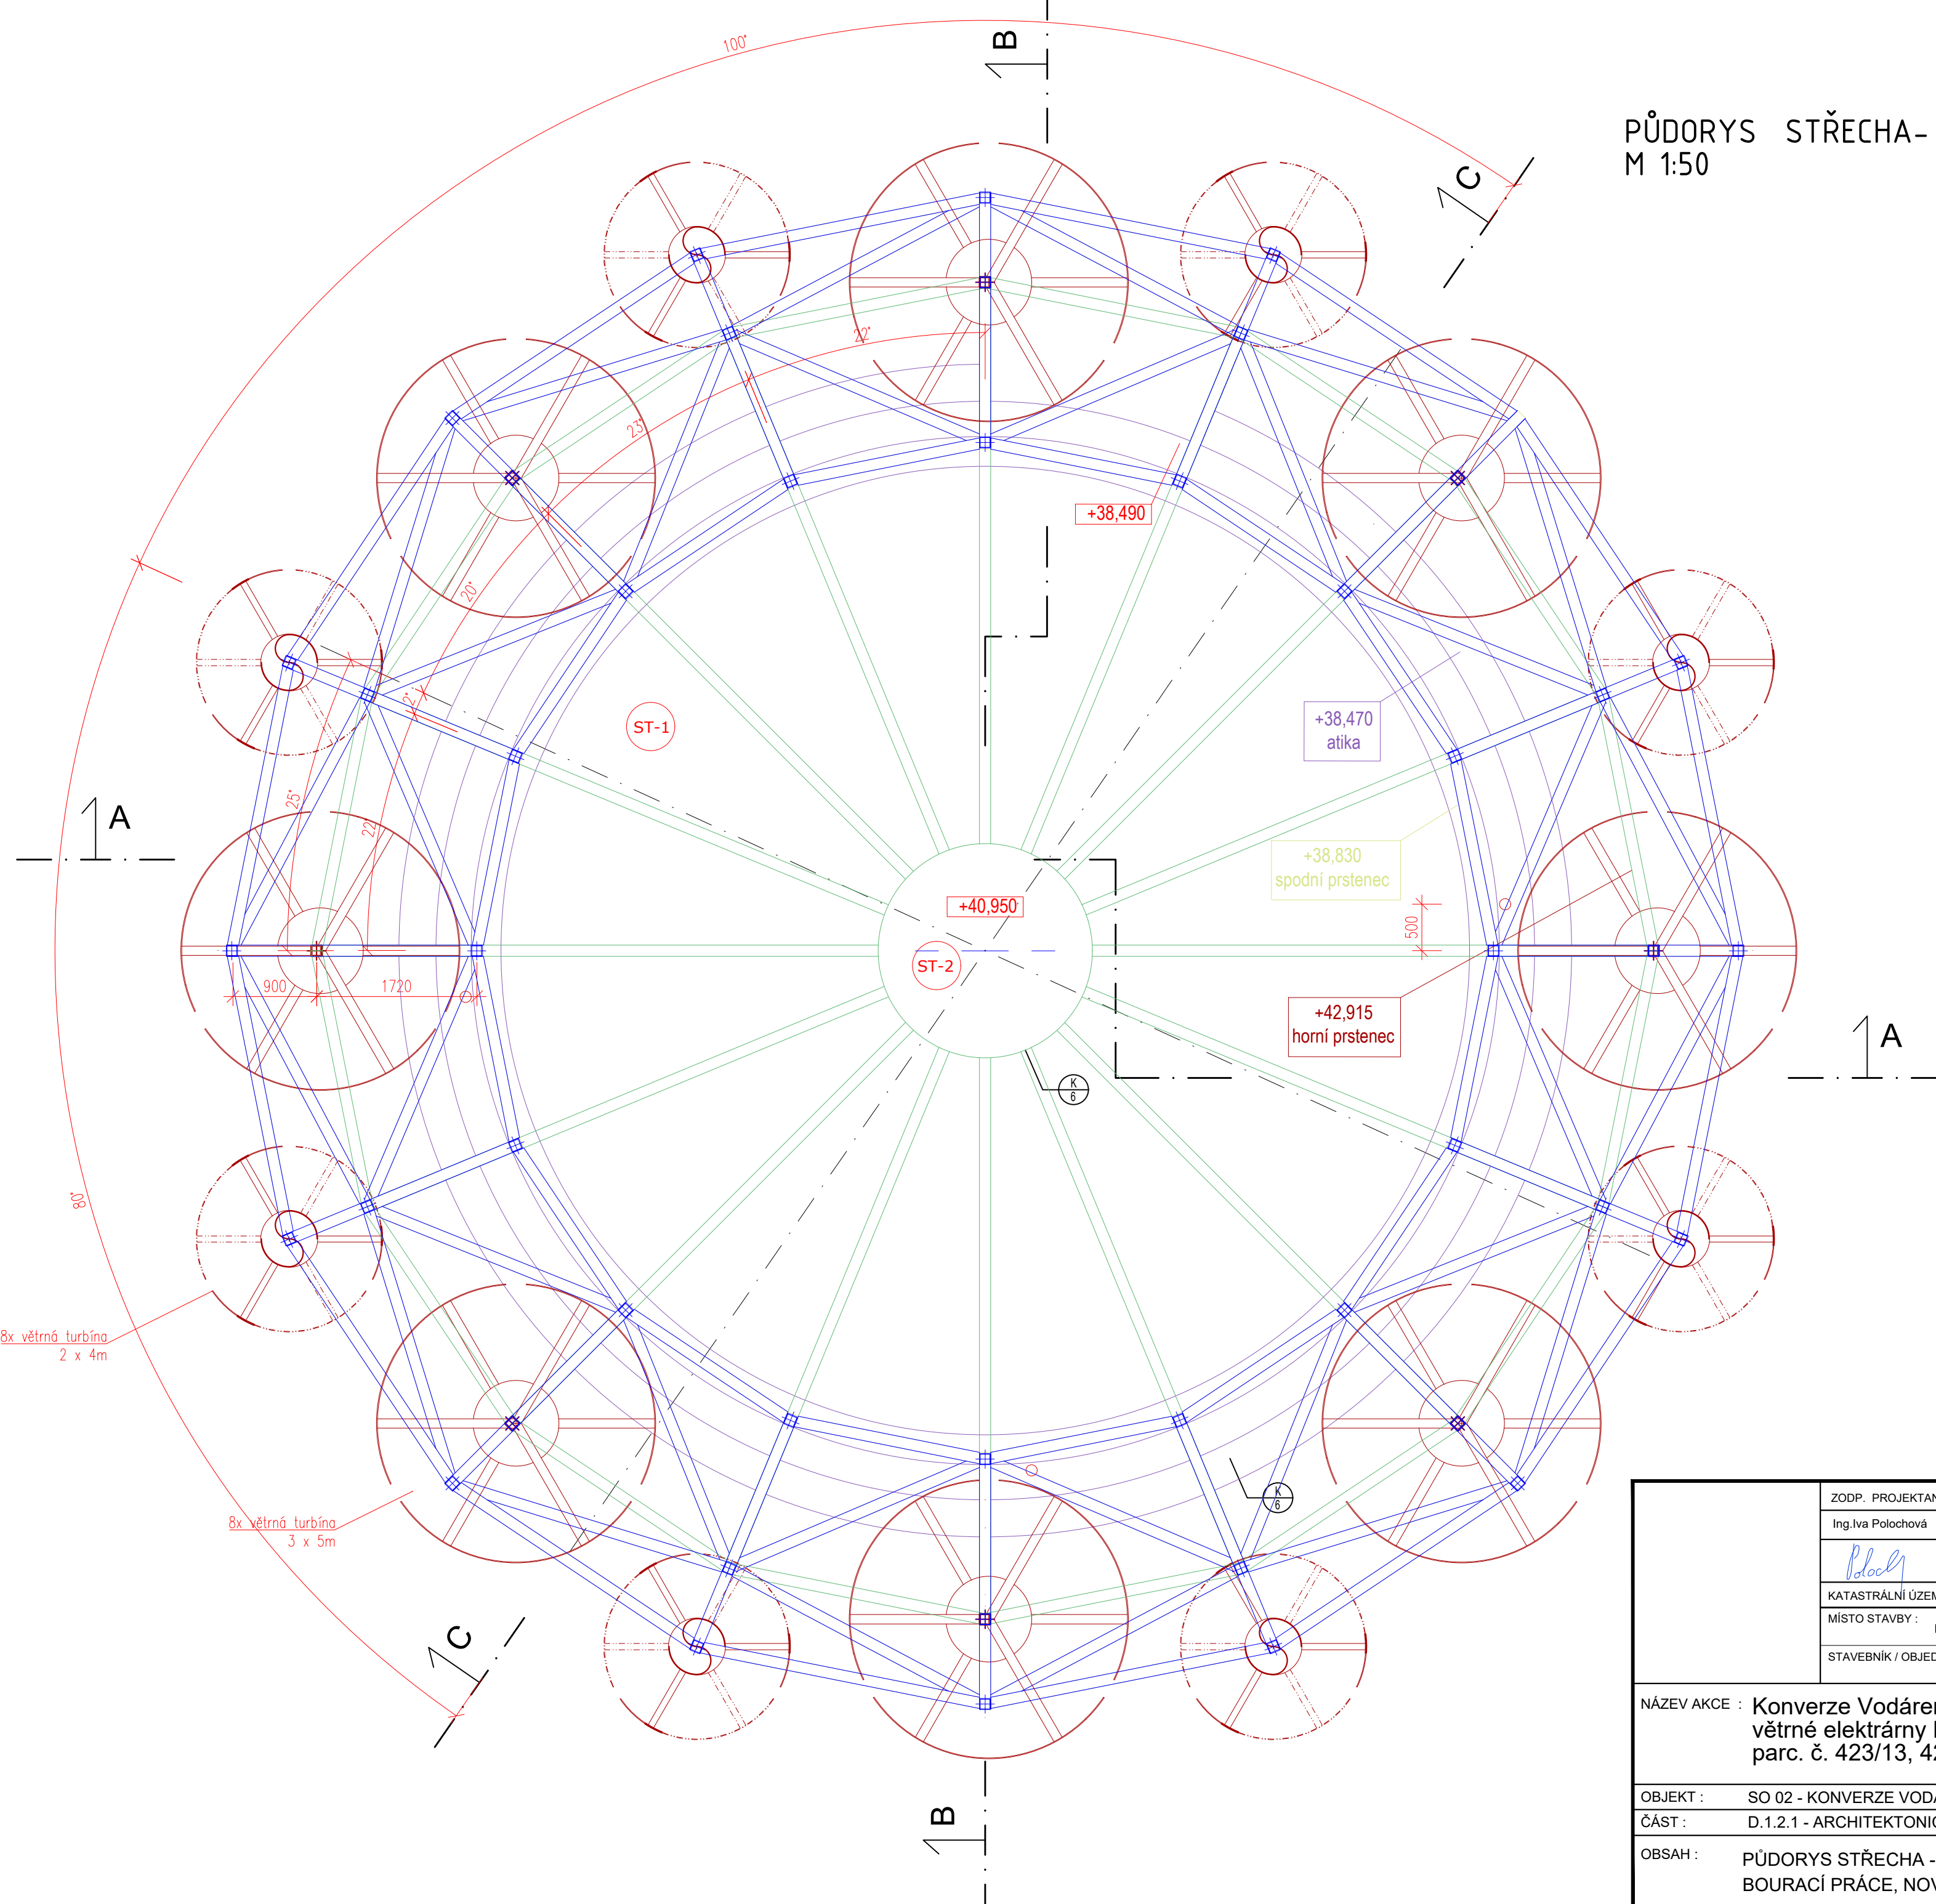

ZODP. PROJEKTANT Ing. Iva Polochová	VYPRACOVAL Daniel Doležal	KONTROLOVAL Jan Kania	PPS KANIA PPS Kania s.r.o. - Novácká 695/10, 709 00 tel: 386 340 502, fax: 386 340 503, e-mail: projekty@pps-kania.cz	
KATASTRÁLNÍ ÚZEMÍ, PARC.Č. : Pudlov (736716)			ARCHIV	
MÍSTO STAVBY : parcela č. 423/13, 423/5, 381/2			STUPĚŇ DPS	
STAVEBNÍK / OBJEDNATEL : Ing. Vladimír Čigánek, Rádcova 180, 735 51 Bohumín Pudlov			NÁZEV AKCE : Konverze Vodárenské věže - výstavba větrné elektrárny Bohumín - Pudlov, parc. č. 423/13, 423/5, 381/2. k.ú. Pudlov	
OBJEKT : SO 02 - KONVERZE VODÁRENSKÉ VĚŽE			DATUM ÚNOR 2024	
ČÁST : D.1.2.1 - ARCHITEKTONICKO-STAVEBNÍ ŘEŠENÍ			Č. ZAKÁZKY 01/24	
OBSAH : PŮDORYS STŘECHA - STÁVAJÍCÍ STAV, BOURACÍ PRÁCE, NOVÝ STAV			MĚŘÍTKO 1:50	
			ARCHIVNÍ ČÍSLO : PPS- 01/24-D.1.2.1.b-	
			Č.V. 16	