




PODÉLNÝ ŘEZ - X

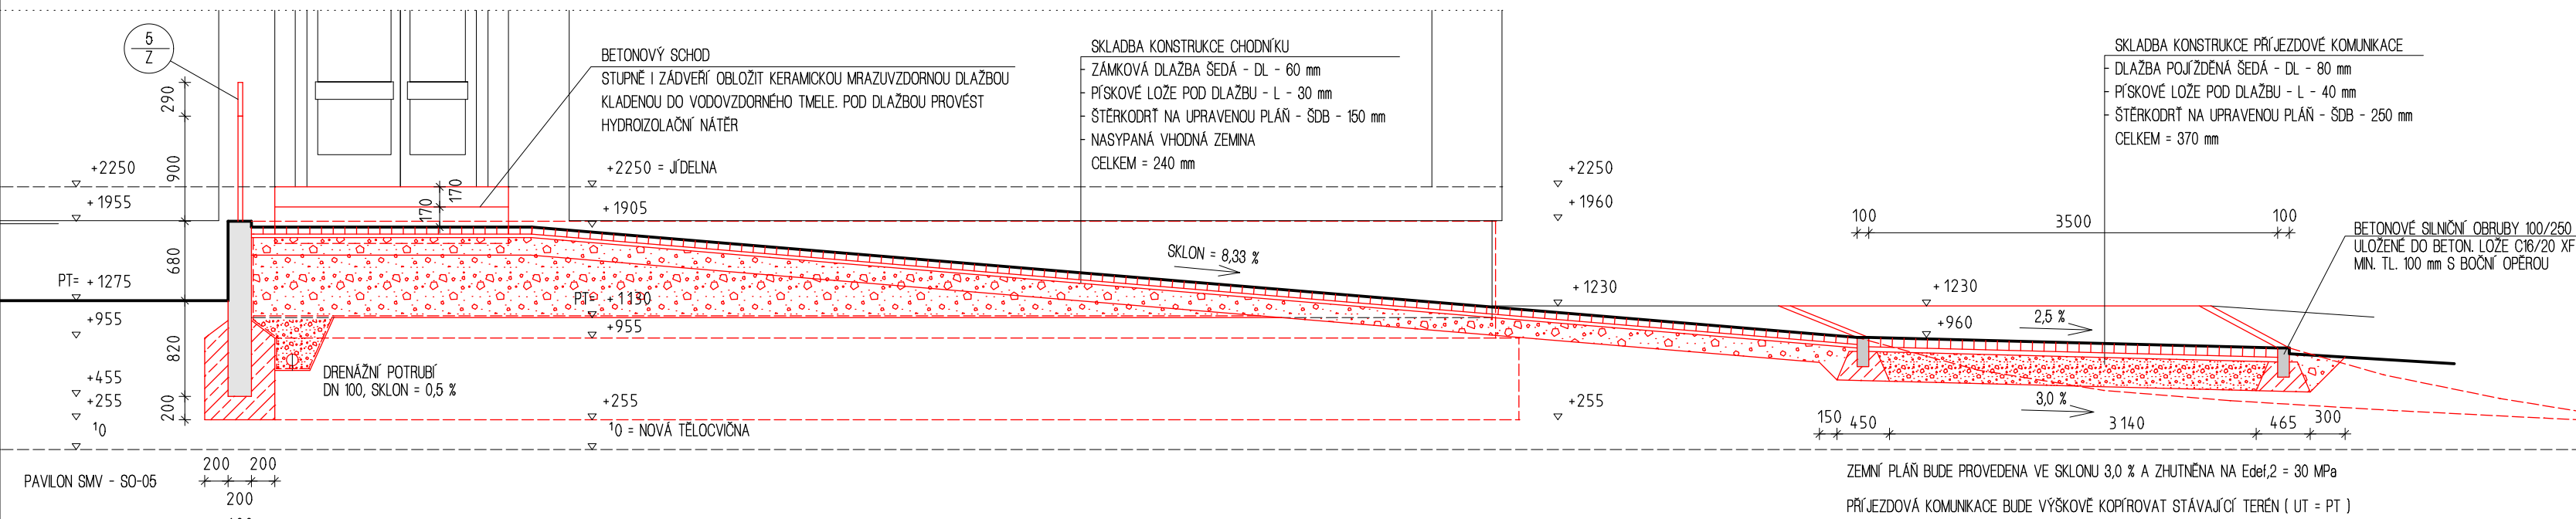

## POHLED NA PALISÁDU SE ZÁBRADLÍM

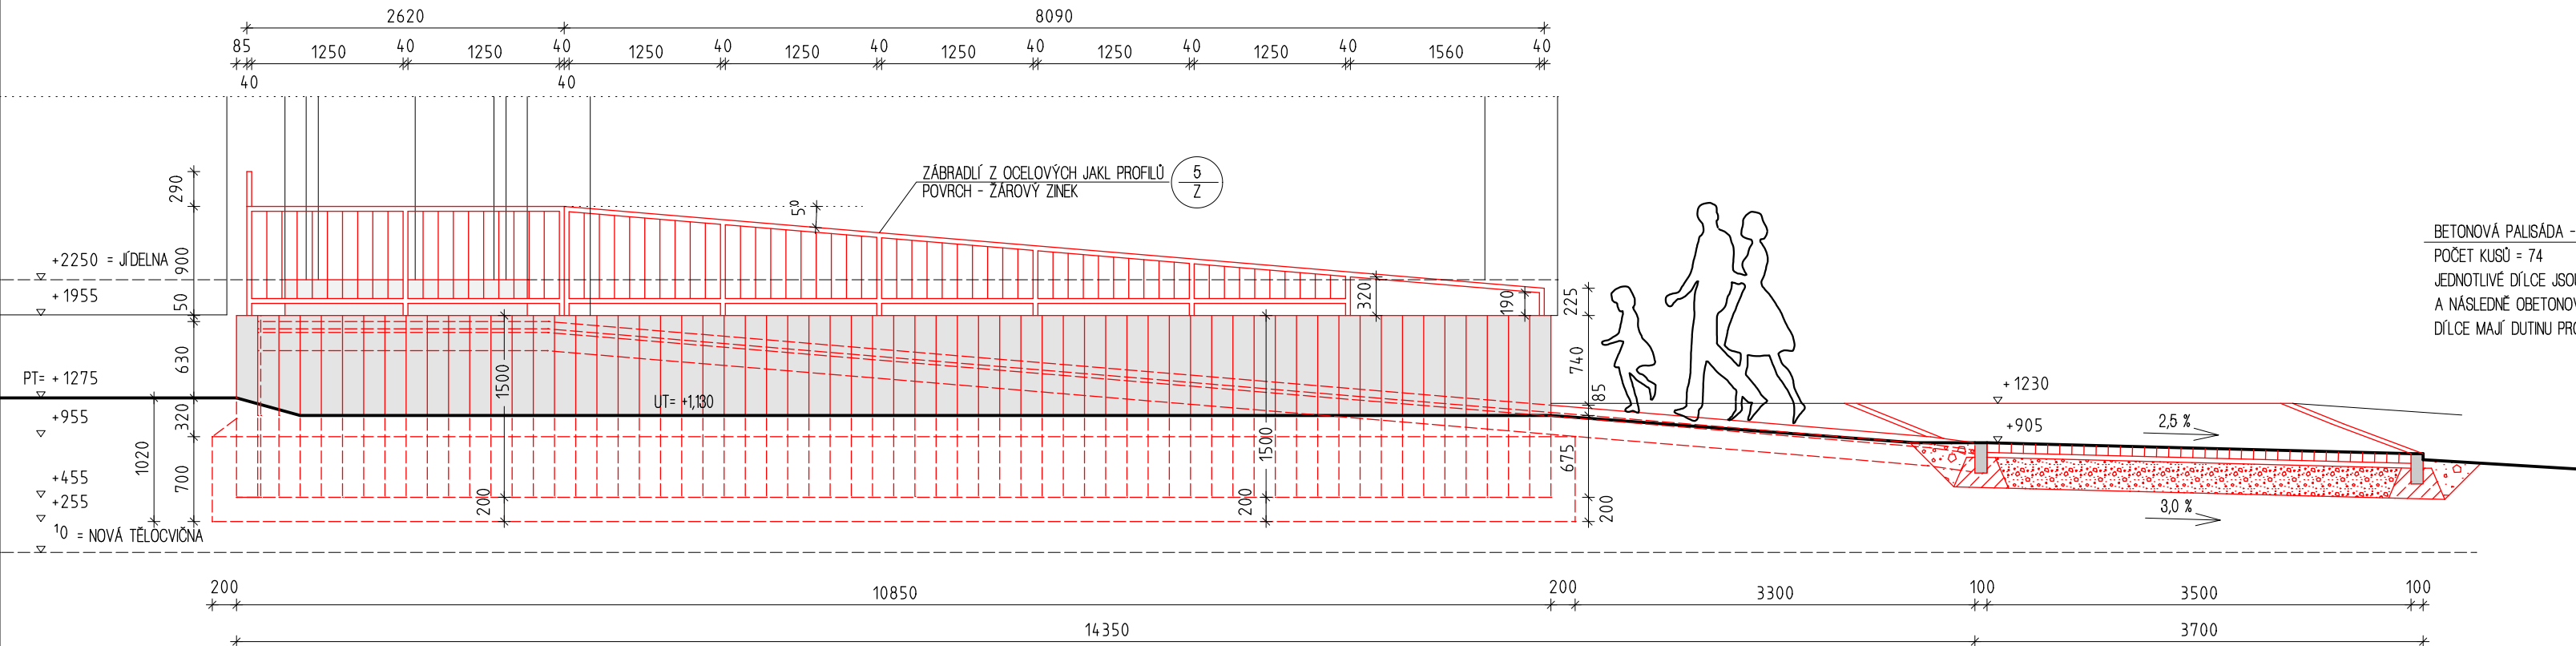



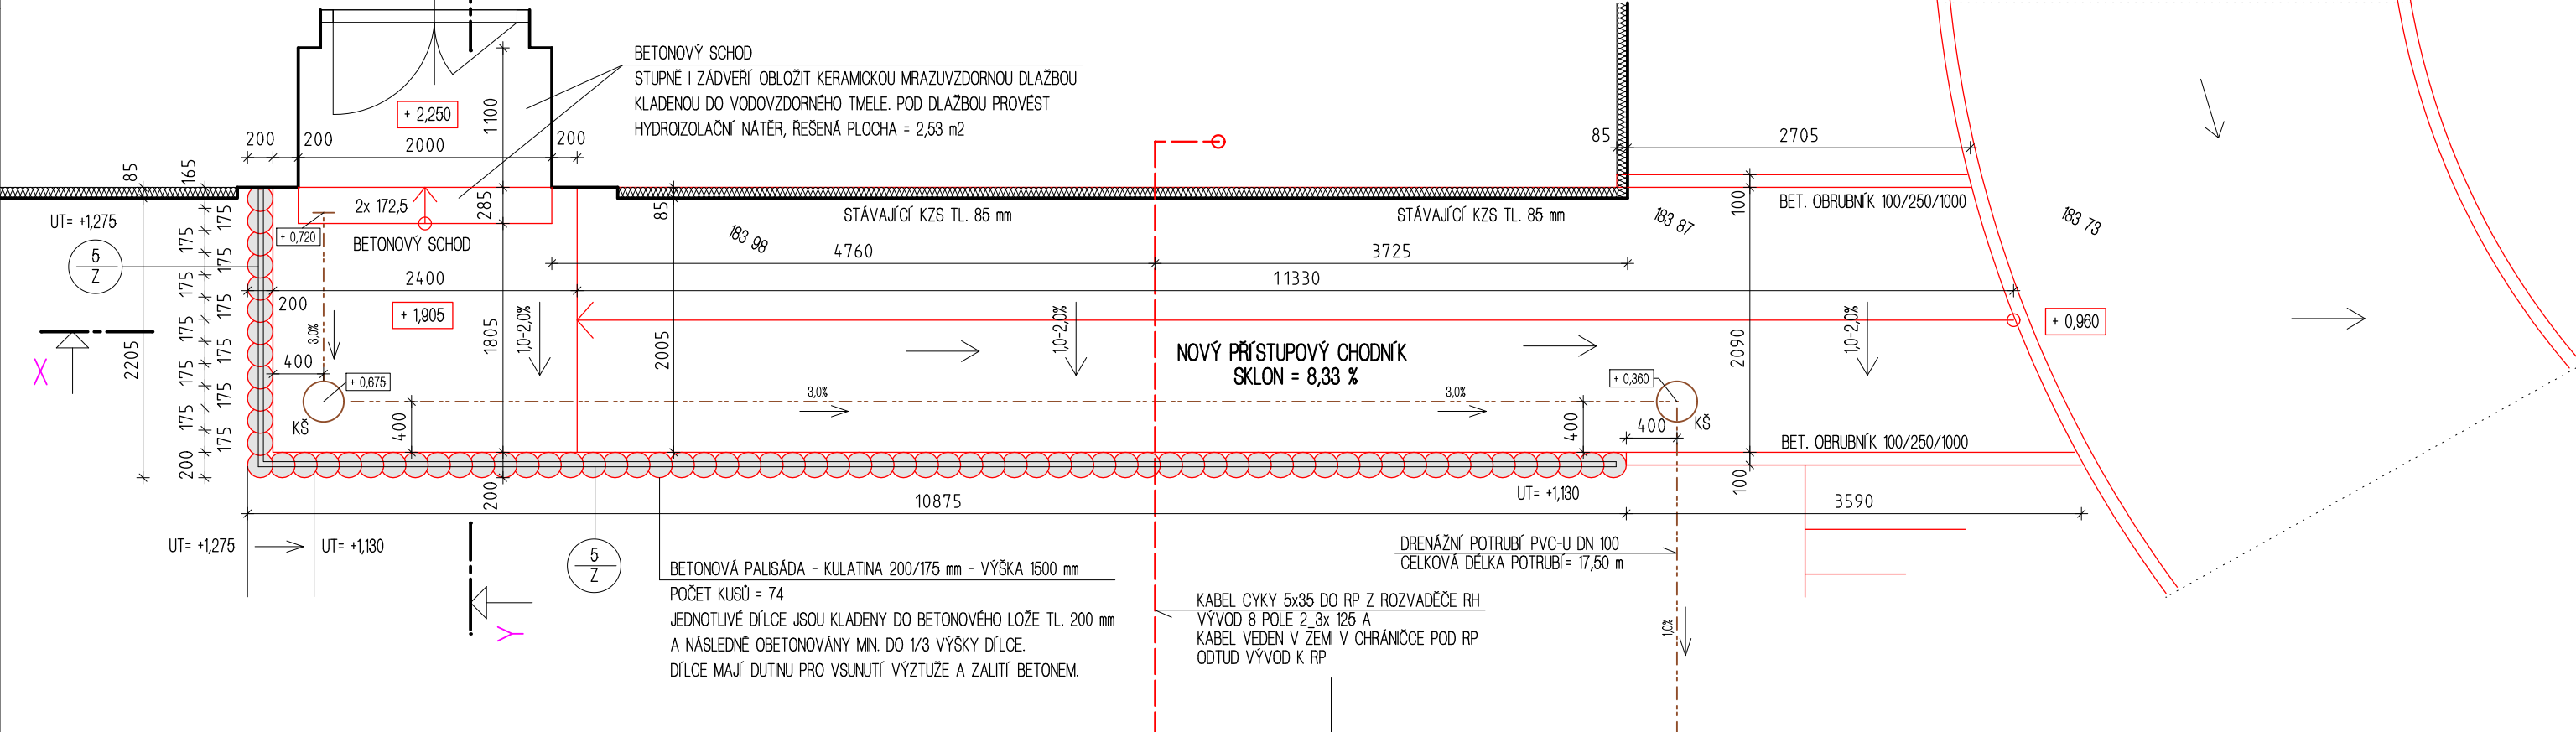




## PUDORYS



## PŘÍČNÝ ŘEZ PŘÍJEZDOVOU KOMUNIKACÍ


PŮDORYS KOMUNIKACE - VIZ VÝKRES PŮDORYSU 1.NF

LEGENDA MATERIÁLŮ


- |   |   |
|---|---|
|   | STÁVAJÚCE KONSTRUKCE + KONSTRUKCE DLE PD PRO NOVOU TELOCVNÚ |
|  | NOVÉ KONSTRUKCE PRO DOČASNOU MODULÁRNÍ ŠKOLU                |
|  | NEPŘEVLENÉ KONSTRUKCE DLE PD PRO NOVOU TELOCVNÚ             |
|  | NOVÉ SYSTÉMOVÉ MODULÁRNÍ KONSTRUKCE STĚN, STROPŮ A PODLAH   |
|  | NAVŘZENÝ MODULÁRNÍ RASTR                                    |
|  | NOVÉ BETONOVÉ KONSTRUKCE                                    |
|  | NOVÝ HUTNĚNÝ ŠTERKOVÝ NÁSP                                  |

PŘÍČNÝ ŘEZ ŽB OPĚRNOU ZÍDKOU U HLAVNÍHO VSTUPU

VÝKRES TVARU A VÝZTUŽE - VIZ STR. 4, V.Č. 11

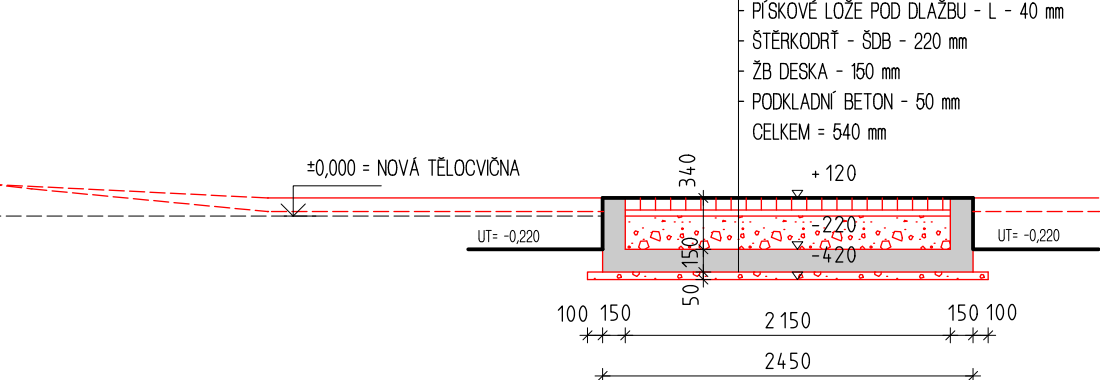

PŘÍČNÝ ŘEZ - Y

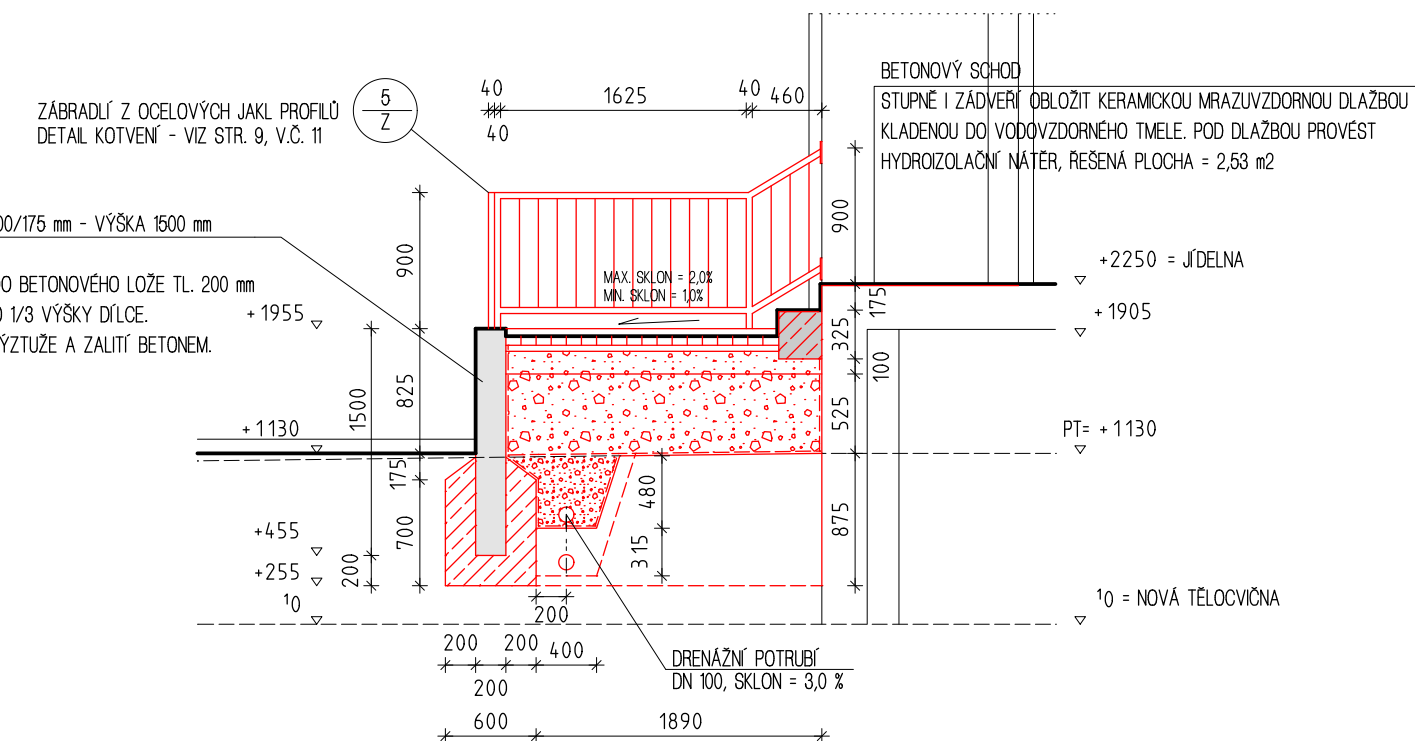

ÚROVNĚ PODLAH 1. NP JSOU VZTAŽENY K  $\pm 0,00$  NOVÉ TĚLOCVIČNÝ  
STÁVAJÍCÍ ZÁKLADNÍ ŠKOLA =  $+1,650 = 184,42$  m.n.m.  
NOVÁ TĚLOCVIČNA =  $\pm 0,000 = 182,77$  m.n.m.  
PROVIZORNÍ MODULÁRNÍ ŠKOLA =  $+0,140 = 182,91$  m.n.m.

## DOČASNÁ MODULÁRNÍ ZÁKLADNÍ ŠKOLA V PRUŠÁNKÁCH

INVESTOR  
MÍSTO STAVBY  
ODPOVĚDNÝ PROJEKTANT  
VYPRACOVAL  
DATUM

OBEC PRUŠÁNKY  
AREÁL ZÁKLADNÍ ŠKOLY, PRUŠÁNKY  
ING. KAREL PELIKÁN  
ING. ARCH. JIŘÍ PELIKÁN  
11/2023

atelier pelikán

Elpova 22, Brno 28, 628 00  
mobil : +420 732 732 950  
e-mail : pelkan@atelierpelkan.cz  
www.atelierpelkan.cz

JEDNOSTUPŇOVÁ PROJEKTOVÁ DOKUMENTACE - DUR + DSP + DPS

### D.1.1. ARCH. STAVEBNÍ ŘEŠENÍ

PŘÍSTUPOVÝ CHODNÍK S PALISÁDOU  
PŘÍJEZDOVÁ KOMUNIKACE - PŘÍČNÝ ŘEZ

MĚŘÍTKO 1 : 50

VÝKRES Č. 08