


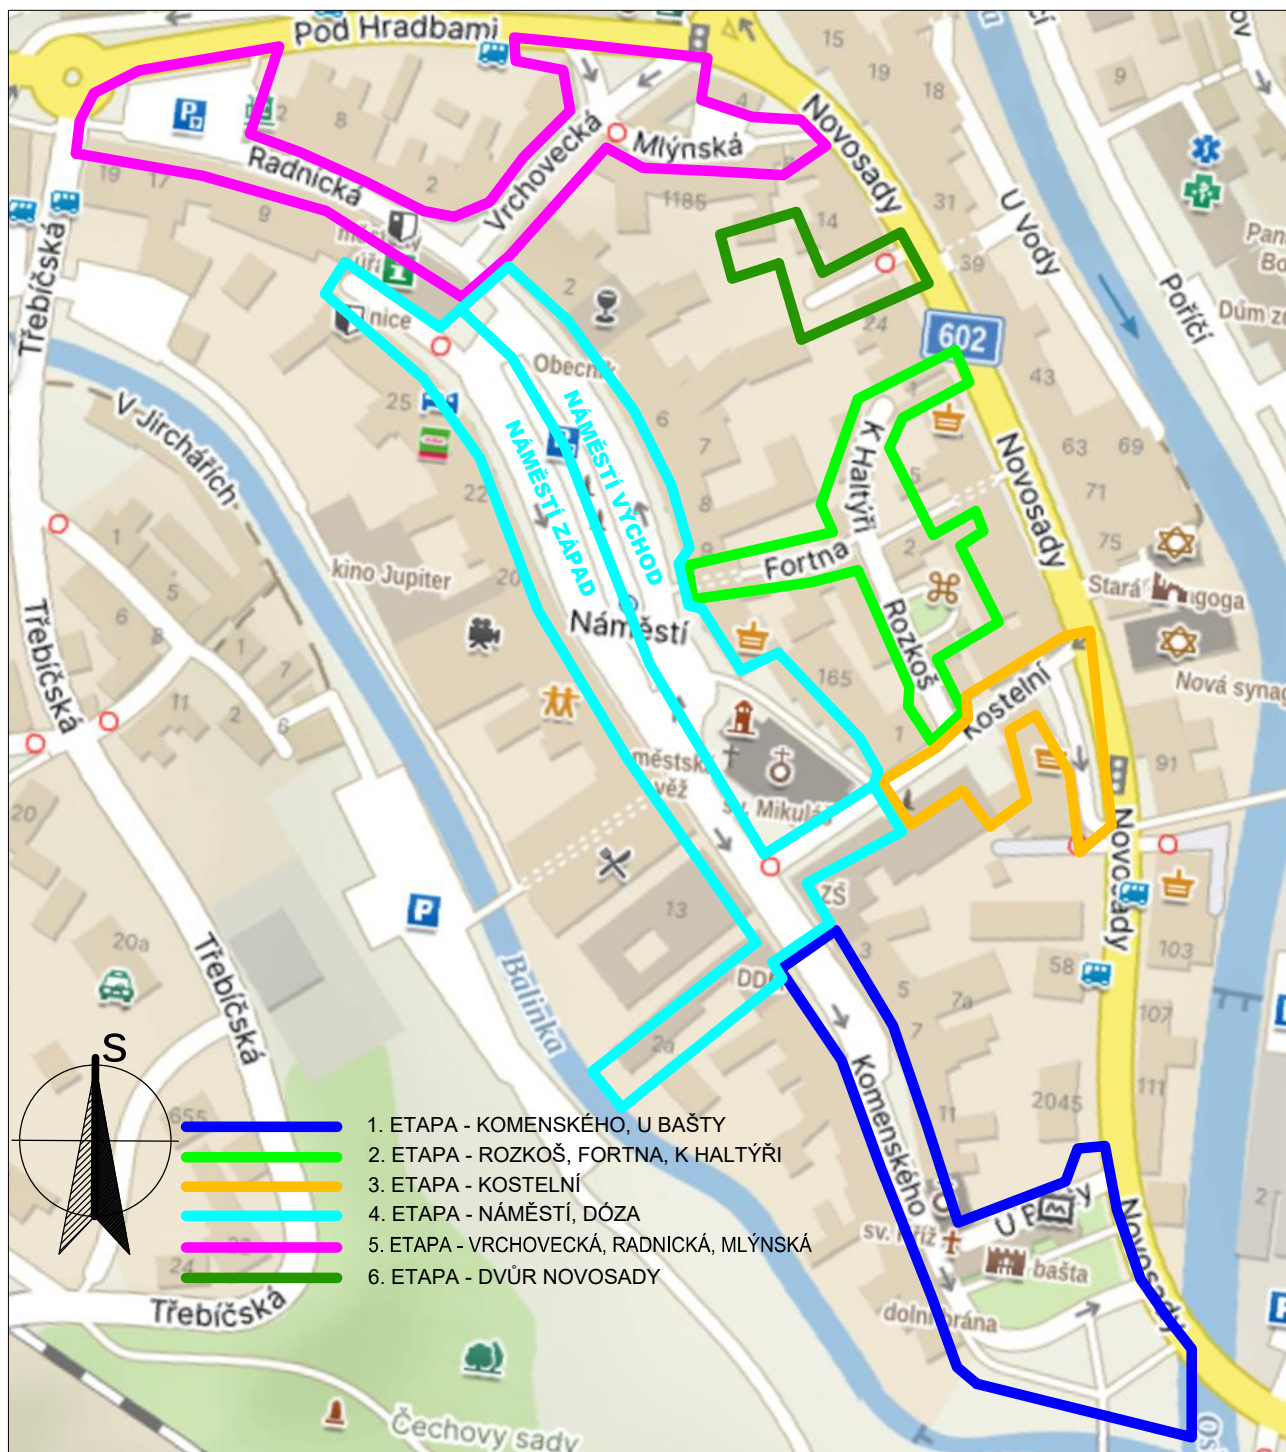

ZODP.PROJEKTANT	VYPRACOVAL	K.Ú	PARÉ Č.:	RAZÍTKO:	
Ing.Bc. ROMAN FILDÁN	Ing.Bc. ROMAN FILDÁN	VELKÉ MEZIŘÍČÍ			
KRAJ: Vysočina		MÍSTO: Velké Meziříčí - historické centrum			
INVESTOR: Město Velké Meziříčí, Radnická 29/1, 594 01 Velké Meziříčí, IČ: 00295671				FORMÁT: A4 DATUM: 09/2024 ÚČEL: DPS	
PROJEKT:					
Rekonstrukce Náměstí a přilehlých ulic					
ORGANIZACE VÝSTAVBY					
OBSAH:				MĚŘÍTKO: 1:2500	VÝKRES: F2.a
PŘEHLEDNÁ SITUACE					