


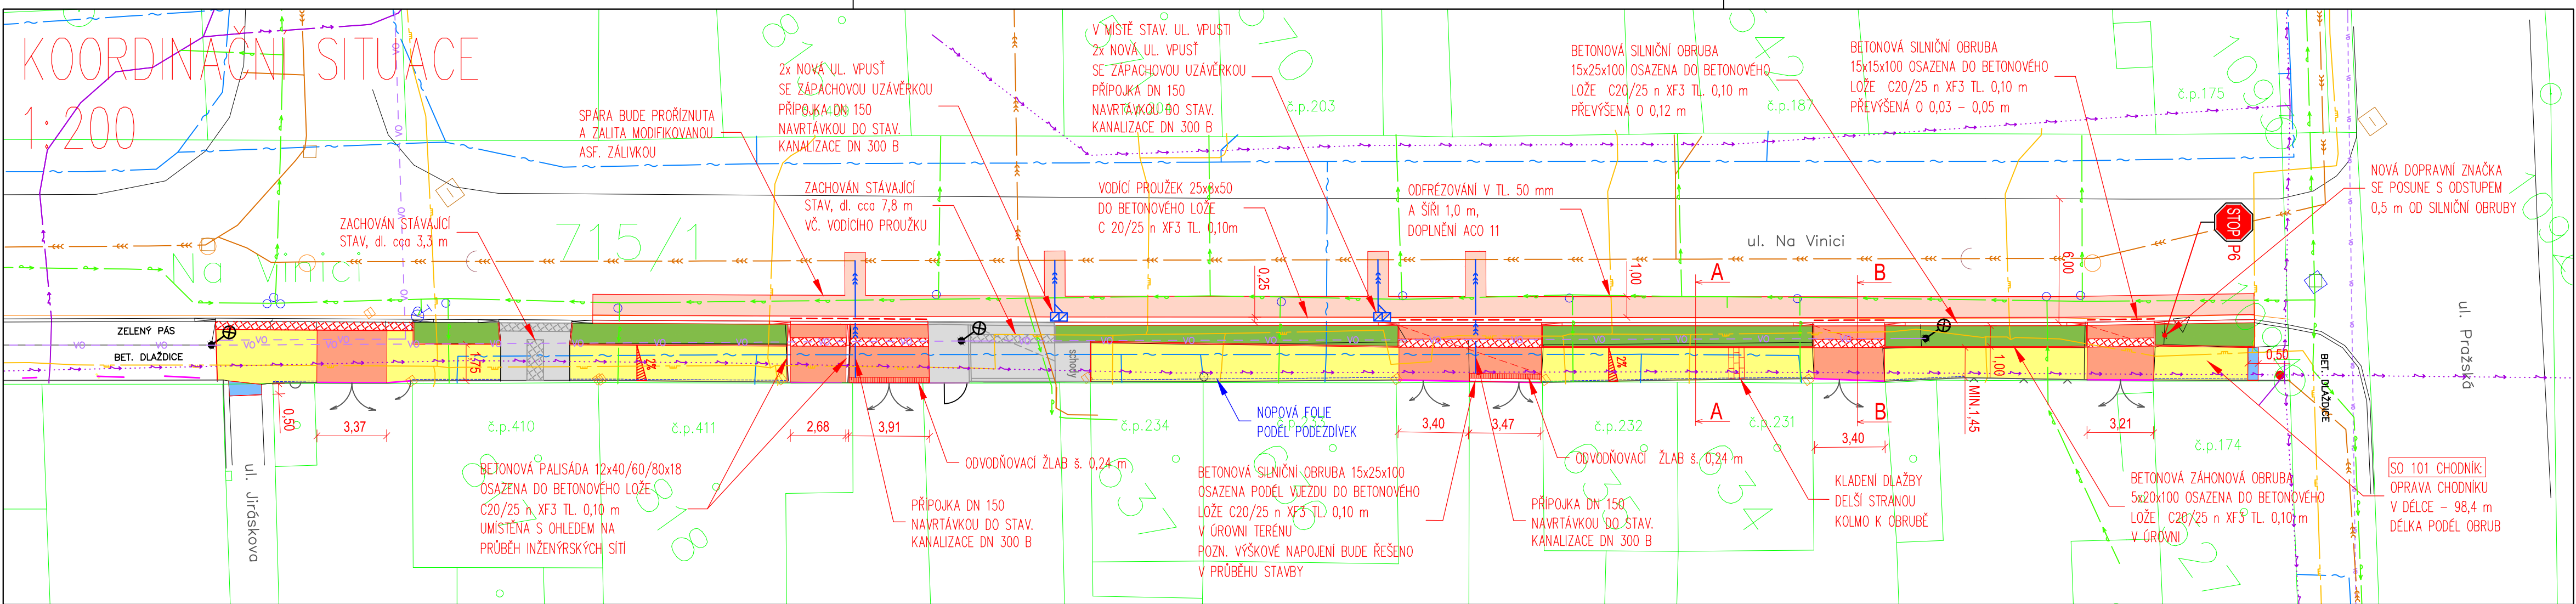

LEGENDA POVRCHŮ:

- OBNOVA OBRUSNÉ VRSTVY ASFALTOVÝ POVRCH v tl. 50 mm
- CHODNÍK SKLADEBNÁ DLAŽBA BARVA PŘÍRODNÍ v tl. 60 mm
- PŘEDLAŽDĚNÍ CHODNÍKU
- VJEZDY SKLADEBNÁ DLAŽBA BARVA PŘÍRODNÍ v tl. 80 mm
- ZELEŇ TERÉNI ÚPRAVY, OHUMUSOVÁNÍ A OSETÍ
- VAROVNÉ PÁSY BARVA ČERVENÁ ZE SPECIÁLNÍ RELIÉFNÍ DLAŽBY

LEGENDA INŽENÝRSKÝCH SÍTÍ:

- PLYNOVOD STL, GasNet, s.r.o.
- METALICKÝ KABEL – ZAMĚŘENÝ PRŮBĚH, CETIN, a.s.
- PODZEMNÍ KABEL NN, ČEZ Distribuce, a.s.
- NADZEMNÍ KABEL NN, ČEZ Distribuce, a.s.
- VODOVOD, KRÁLOVÉHRADECKÁ PROVOZNÍ, a.s.
- KANALIZACE JEDNOTNÁ, KRÁLOVÉHRADECKÁ PROVOZNÍ, a.s.
- VEŘEJNÉ OSVĚTLENÍ – ODHAD, ELTODO, a.s.
- SLOUP VEŘEJNÉHO OSVĚTLENÍ STAV.

LEGENDA DOPRAVNÍ ZNAČENÍ:

- SVISLÉ DOPRAVNÍ ZNAČENÍ – STÁVAJÍCÍ
- SVISLÉ DOPRAVNÍ ZNAČENÍ – ÚPRAVA
- SVISLÉ DOPRAVNÍ ZNAČENÍ – RUŠENÉ

LEGENDA KATASTRU NEMOVITOSTÍ:

- HRANICE KN
- 110/22 PARCELNÍ ČÍSLO
- č.p.152 ČÍSLO POJISNÉ
- HRANICE DOMU
- PLOT ZDĚNÝ
- PLOT DRÁTĚNÝ / DŘEVĚNÝ

LEGENDA NÁVRH:

- SILNIČNÍ OBRUBA PŘEVÝŠENÁ O 0,12m
- ZÁHONOVÁ OBRUBA
- PŘÍČNÝ SKLON ZPEVNĚNÉHO POVRCHU
- SILNIČNÍ OBRUBA PŘEVÝŠENÁ O 0,02m–0,03m
- NOPOVÁ FÓLIE

DOČASNÝ ZÁBOR POZEMKŮ:

- 715/1 – MĚSTO CHLUMEC NAD CIDLINOU (OSTATNÍ PLOCHA)

POZNÁMKY:

NOVÉ OBRUBY A PŘÍDLAŽBA – VEŠKERÉ NOVÉ OBRUBY A BETONOVÁ SILNIČNÍ PŘÍDLAŽBA BUDE OSAZENA DO BETONOVÉHO LÓŽE Z BETONU C 20/25 n XF3 MINIMÁLNÍ TL. 100 MM

STÁVAJÍCÍ OBRUBY A PŘÍDLAŽBA – STAVEBNÍ PRÁCE V BLÍZKOSTI OBRUB A SILNIČNÍ PŘÍDLAŽBY, JEJICHŽ VÝMĚNU PD NEPŘEDPOKLÁDÁ BUDOU PROVÁDĚNY TAK, ABY NEDOŠLO K JEJICH POŠKOZENÍ

INŽENÝRSKÉ SÍTĚ – ZAKRESLENÍ INŽENÝRSKÝCH SÍTÍ JE POUZE ORIENTAČNÍ, PŘED ZAHÁJENÍM VÝSTAVBY JE NUTNÉ VYTÝČENÍ INŽENÝRSKÝCH SÍTÍ NA MÍSTĚ JEJICH SPRÁVCI

POVRCHOVÉ ZNAKY INŽENÝRSKÝCH SÍTÍ – PŘEDPOKLÁDÁ SE VÝŠKOVÁ ÚPRAVA VŠECH ZNAKŮ INŽENÝRSKÝCH SÍTÍ

SANACE – V PŘÍPADĚ, ŽE PŘI REALIZACI NOVÝCH KONSTRUKCÍ (CHODNÍKŮ, VJEZDŮ) NEBUDE DODRŽENA MIN $E_{def} = 30$ MPa, BUDE PROVEDENA SANACE AKTIVNÍ ZÓNY KAMENIVEM FRAKCE 0/63 MM V TL. 150 MM. ZPŮSOB SANACE BUDE UPŘESNĚN NA ZÁKLADĚ POŽADAVKŮ GEOTECHNIKA PŘI VÝSTAVBĚ

NAPOJENÍ NA STÁVAJÍCÍ KONSTRUKCE – PŘEDPOKLÁDÁ SE ODFRÉZOVÁNÍ V TL. 50 MM A ŠÍŘI 1,0 M, DOPLNĚNÍ ACO 11, SPOJOVACÍ POSTŘÍK PS-A 0,5 KG ASF./M² VZNIKLÁ SPÁRA BUDE PROŘÍZNUTA A ZALITA ASF. MODIFIKOVANOU ZÁLIVKOU

BEZBARIÉROVÉ ÚPRAVY

VAROVNÉ PÁSY ŠÍŘKY 0,40m BUDOU REALIZOVÁNY PODÉL SNÍŽENÉ OBRUBY PŘEVÝŠENÉ NAD VOZOVKOU O MĚNĚ NEŽ 0,08 m. NA VAROVNÉ PÁSY BUDE POUŽITA SPECIÁLNÍ ZÁMKOVÁ DLAŽBA S RELIÉFNÍM POVRCHEM PRO NEVIDOMÉ A SLABOZRÁKKÉ. TVAR "OBDÉLNÍK" 0,10x0,20m ČERVENÉ BARVY.

SOUŘADNICOVÝ SYSTÉM: JTSK
VÝŠKOVÝ SYSTÉM: BALT p.v.

...	...	06/2020
Index	Změna	Datum
---	---	---
Vypracoval Ing. Baladová B.	Kontroloval Ing. Kučera M.	 VDI PROJEKT s.r.o. vodo hospodářská a dopravní infrastruktura K Botiči 1453/6, 101 00 Praha 10
Zodpovědný projektant Ing. Kučera M.	Hlavní inženýr projektu Ing. Kučera M.	
Akce Oprava chodníku v ul. Na Vinici, Chlumec nad Cidlinou	Investor Město Chlumec nad Cidlinou Klicperovo nám. 64, 503 51	
Objekt SO 101 CHODNÍK	Město / Obec Chlumec nad Cidlinou	Kraj Královéhradecký
	Technická zpráva	Formát 3xA4
Profese Dopravní stavby	Stupeň PDPS	Měřítko 1:200
Název přílohy	Číslo zakázky 29/20	Paré
	Číslo přílohy B.2	

COORDINAČNÍ SITUACE STAVBY