


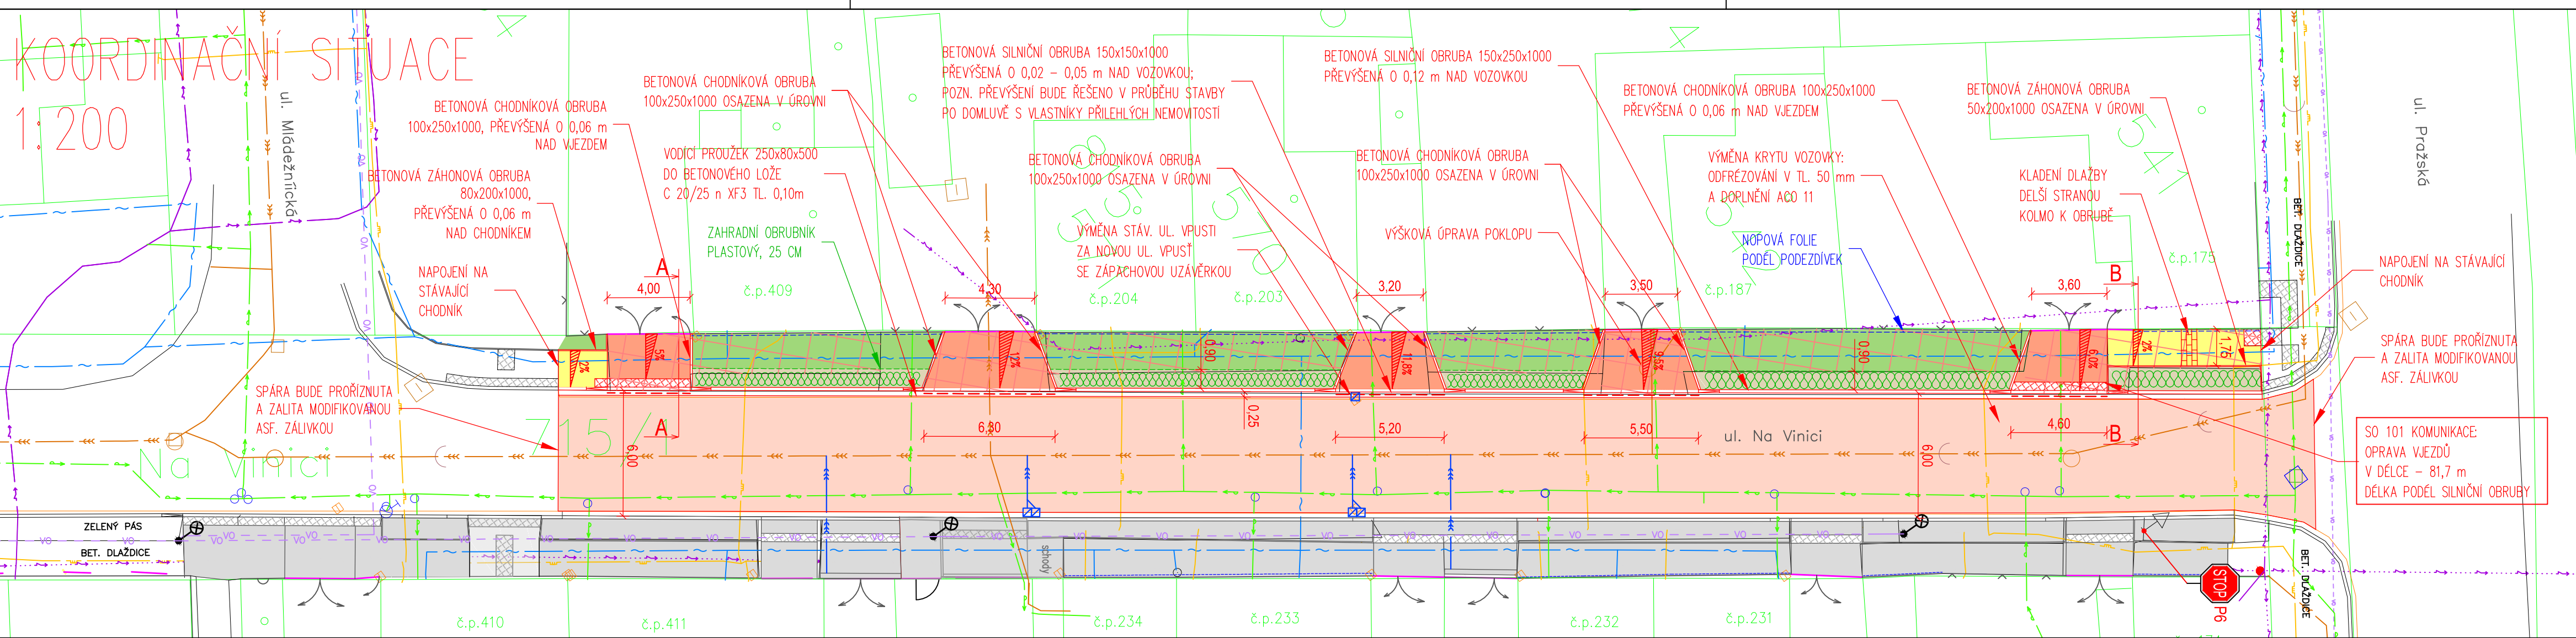

LEGENDA POVRCHŮ:

- VJEZDY
SKLADEBNÁ DLAŽBA BARVA PŘÍRODNÍ V tl. 80 mm
- OBNOVA OBRUSNÉ VRSTVY
ASFALTOVÝ POVRCH v tl. 50 mm
- CHODNÍK
SKLADEBNÁ DLAŽBA BARVA PŘÍRODNÍ V tl. 60 mm
- ZELEŇ
TERÉNI ÚPRAVY, OHUMUSOVÁNÍ A OSETÍ V tl. min. 10 mm
- MULČOVACÍ KŮRA
- VAROVNÉ PÁSY
BARVA ČERVENÁ ZE SPECIÁLNÍ RELIÉFNÍ DLAŽBY
- BOURACÍ PRÁCE
ROZEBRÁNÍ A ODVOZ STÁV. CHODNÍK
- AKCE 29/20 SO 101 CHODNÍK:
OPRAVA CHODNÍKU V DÉLCE 95,3 m

LEGENDA INŽENÝRSKÝCH SÍTÍ:

- PLYNOVOD STL, GasNet, s.r.o.
- METALICKÝ KABEL – ZAMĚŘENÝ PRŮBĚH, CETIN, a.s.
- PODZEMNÍ KABEL NN, ČEZ Distribuce, a.s.
- NADZEMNÍ KABEL NN, ČEZ Distribuce, a.s.
- VODOVOD, KRÁLOVÉHRADECKÁ PROVOZNÍ, a.s.
- KANALIZACE JEDNOTNÁ, KRÁLOVÉHRADECKÁ PROVOZNÍ, a.s.
- VEŘEJNÉ OSVĚTLENÍ – ODHAD, ELTODO, a.s.
- SLOUP VEŘEJNÉHO OSVĚTLENÍ STAV.

LEGENDA DOPRAVNÍ ZNAČENÍ:

- SVISLÉ DOPRAVNÍ ZNAČENÍ – STÁVAJÍCÍ
- SVISLÉ DOPRAVNÍ ZNAČENÍ – ÚPRAVA
- SVISLÉ DOPRAVNÍ ZNAČENÍ – RUŠENÉ

LEGENDA KATASTRU NEMOVITOSTÍ:

- HRANICE KN
- PARCELNÍ ČÍSLO
- ČÍSLO POPISNÉ
- HRANICE DOMU
- PLOT ZDĚNÝ
- PLOT DRÁTĚNÝ / DŘEVĚNÝ

LEGENDA NÁVRH:

- SILNIČNÍ OBRUBA PŘEVÝŠENÁ O 0,12m
- ZÁHONOVÁ OBRUBA
- PŘÍČNÝ SKLON ZPEVNĚNÉHO POVRCHU
- SILNIČNÍ OBRUBA PŘEVÝŠENÁ O 0,02–0,05m
- NOPOVÁ FÓLIE
- ZAHRADNÍ OBRUBNÍK PLASTOVÝ, VÝŠKY 25 CM
- KEŘE – DOPLNĚNÍ, VÝMĚNA POŠKOZENÝCH

DOČASNÝ ZÁBOR POZEMKŮ:

- 715/1 – MĚSTO CHLUMEC NAD CIDLINOU (OSTATNÍ PLOCHA)

POZNÁMKY:

NOVÉ OBRUBY A PŘÍDLAŽBA – VEŠKERÉ NOVÉ OBRUBY A BETONOVÁ SILNIČNÍ PŘÍDLAŽBA BUDE OSAZENA DO BETONOVÉHO LOŽE Z BETONU C 20/25 n XF3 MINIMÁLNÍ TL. 100 MM

STÁVAJÍCÍ OBRUBY A PŘÍDLAŽBA – STAVEBNÍ PRÁCE V BLÍZKOSTI OBRUB A SILNIČNÍ PŘÍDLAŽBY, JEJICHŽ VÝMĚNU PD NEPŘEDPOKLÁDÁ BUDOU PROVÁDĚNY TAK, ABY NEDOŠLO K JEJICH POŠKOZENÍ

INŽENÝRSKÉ SÍTĚ – ZAKRESLENÍ INŽENÝRSKÝCH SÍTÍ JE POUZE ORIENTAČNÍ, PŘED ZAHÁJENÍM VÝSTAVBY JE NUTNÉ VYTÝČENÍ INŽENÝRSKÝCH SÍTÍ NA MÍSTĚ JEJICH SPRÁVCI

POVRCHOVÉ ZNAKY INŽENÝRSKÝCH SÍTÍ – PŘEDPOKLÁDÁ SE VÝŠKOVÁ ÚPRAVA VŠECH ZNAKŮ INŽENÝRSKÝCH SÍTÍ

SANACE – V PŘÍPADĚ, ŽE PŘI REALIZACI NOVÝCH KONSTRUKCÍ (CHODNÍKŮ, VJEZDŮ) NEBUDE DODRŽENA MIN $E_{def} = 30 \text{ MPa}$, BUDE PROVEDENA SANACE AKTIVNÍ ZÓNY KAMENIVEM FRAKCE 0/63 MM V TL. 150 MM. ZPŮSOB SANACE BUDE UPŘESNĚN NA ZÁKLADĚ POŽADAVKŮ GEOTECHNIKA PŘI VÝSTAVBĚ

KONSTRUKCE VOZOVKY – PŘEDPOKLÁDÁ SE ODFRÉZOVÁNÍ V TL. 50 MM V CELÉ ŠÍŘI VOZOVKY A DOPLNĚNÍ ACO 11, SPOJOVACÍ POSTŘIK PS–A 0,5 KG ASF./M², VZNIKLÁ SPÁRA BUDE PROŘÍZNUTA A ZALITA ASF. MODIFIKOVANOU ZÁLIVKOU

BEZBARIÉROVÉ ÚPRAVY

VAROVNÉ PÁSY ŠÍŘKY 0,40m BUDOU REALIZOVÁNY PODÉL SNÍŽENÉ OBRUBY PŘEVÝŠENÉ NAD VOZOVKOU O MĚNĚ NEŽ 0,08 m V MÍSTĚ CHODNÍKOVÉ PLOCHY. NA VAROVNÉ PÁSY BUDE POUŽITA SPECIÁLNÍ ZÁMKOVÁ DLAŽBA S RELIÉFNÍM POVRCHEM PRO NEVIDOMÉ A SLABOZRAKÉ. TVAR "OBDÉLNÍK" 0,10x0,20m ČERVENÉ BARVY.

SOUŘADNICOVÝ SYSTÉM: JTSK		VÝŠKOVÝ SYSTÉM: BALT p.v.		09/2020	
...		...		Datum	
Index		Změna		Ing. Miroslav Kučera IČO: 054 85 592	
Vypracoval Ing. Kučera M.		Kontroloval Ing. Kučera M.			
Zodpovědný projektant Ing. Kučera M.		Hlavní inženýr projektu Ing. Kučera M.			
Akce				Investor	
Oprava vjezdů v ulici Na Vinici, Chlumec nad Cidlinou				Město Chlumec nad Cidlinou	
				Klicperovo nám. 64, 503 51	
Objekt SO 101 Komunikace				Město / Obec Chlumec nad Cidlinou	Kraj Královéhradecký
				Technická zpráva	Formát 3xA4
Profese DOPRAVNÍ STAVBY				Stupeň PDPS	Měřítko 1:200
Název přílohy				Číslo zakázky 56/20	Paré
KOORDINAČNÍ SITUACE STAVBY				Číslo přílohy B.2	