



POHLED OD ZÁPADU 1:50

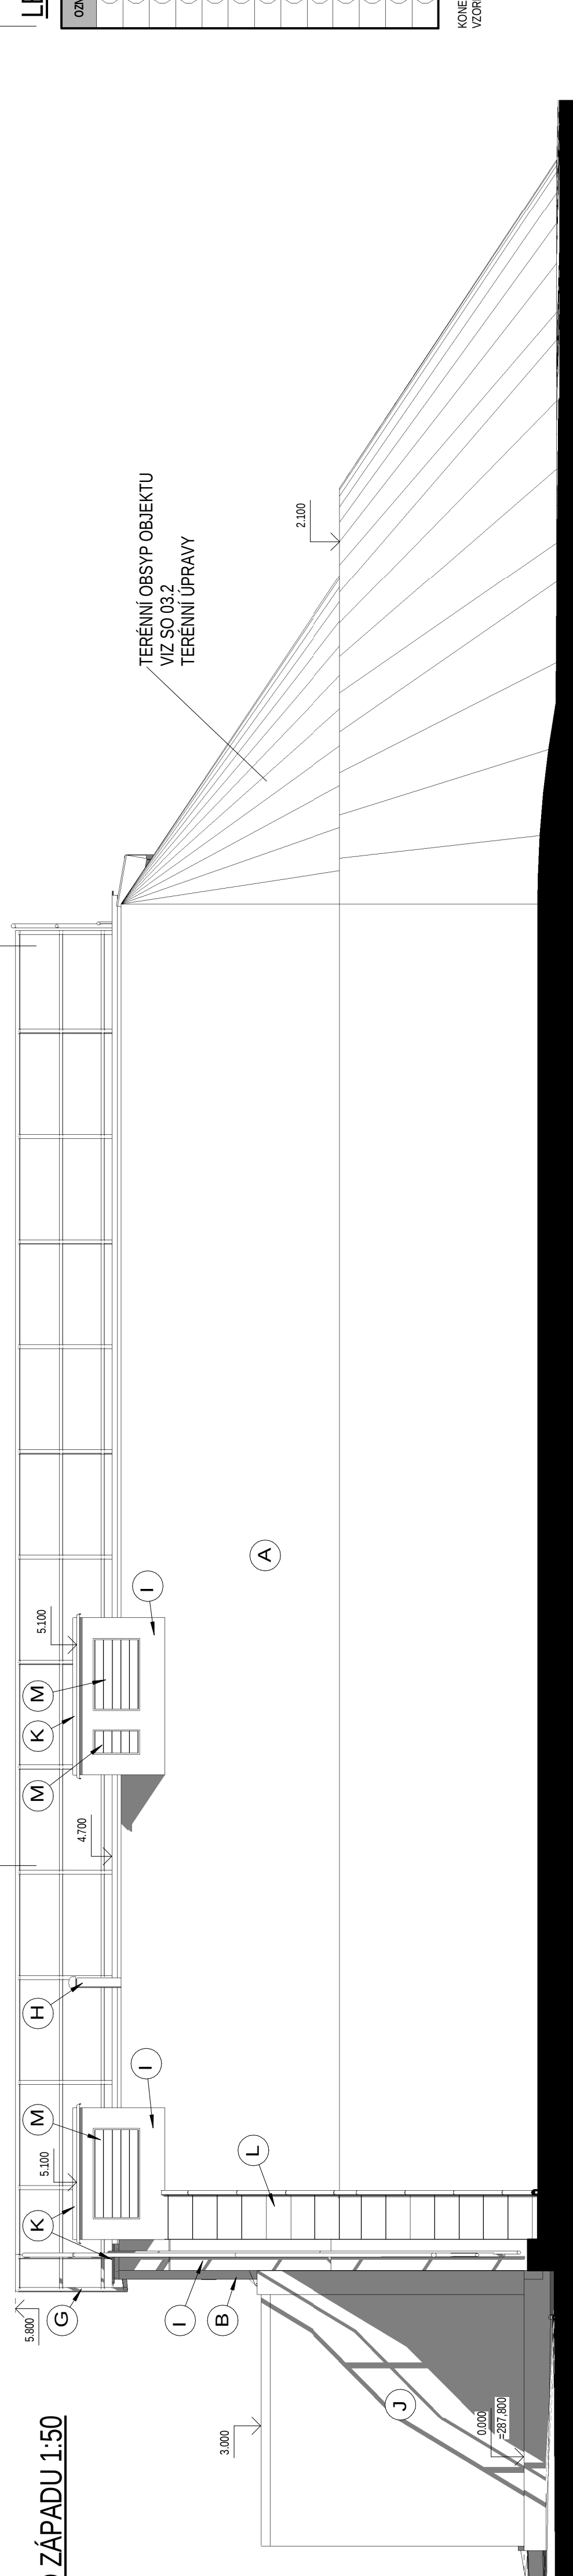

POHLED OD JIHU 1:50

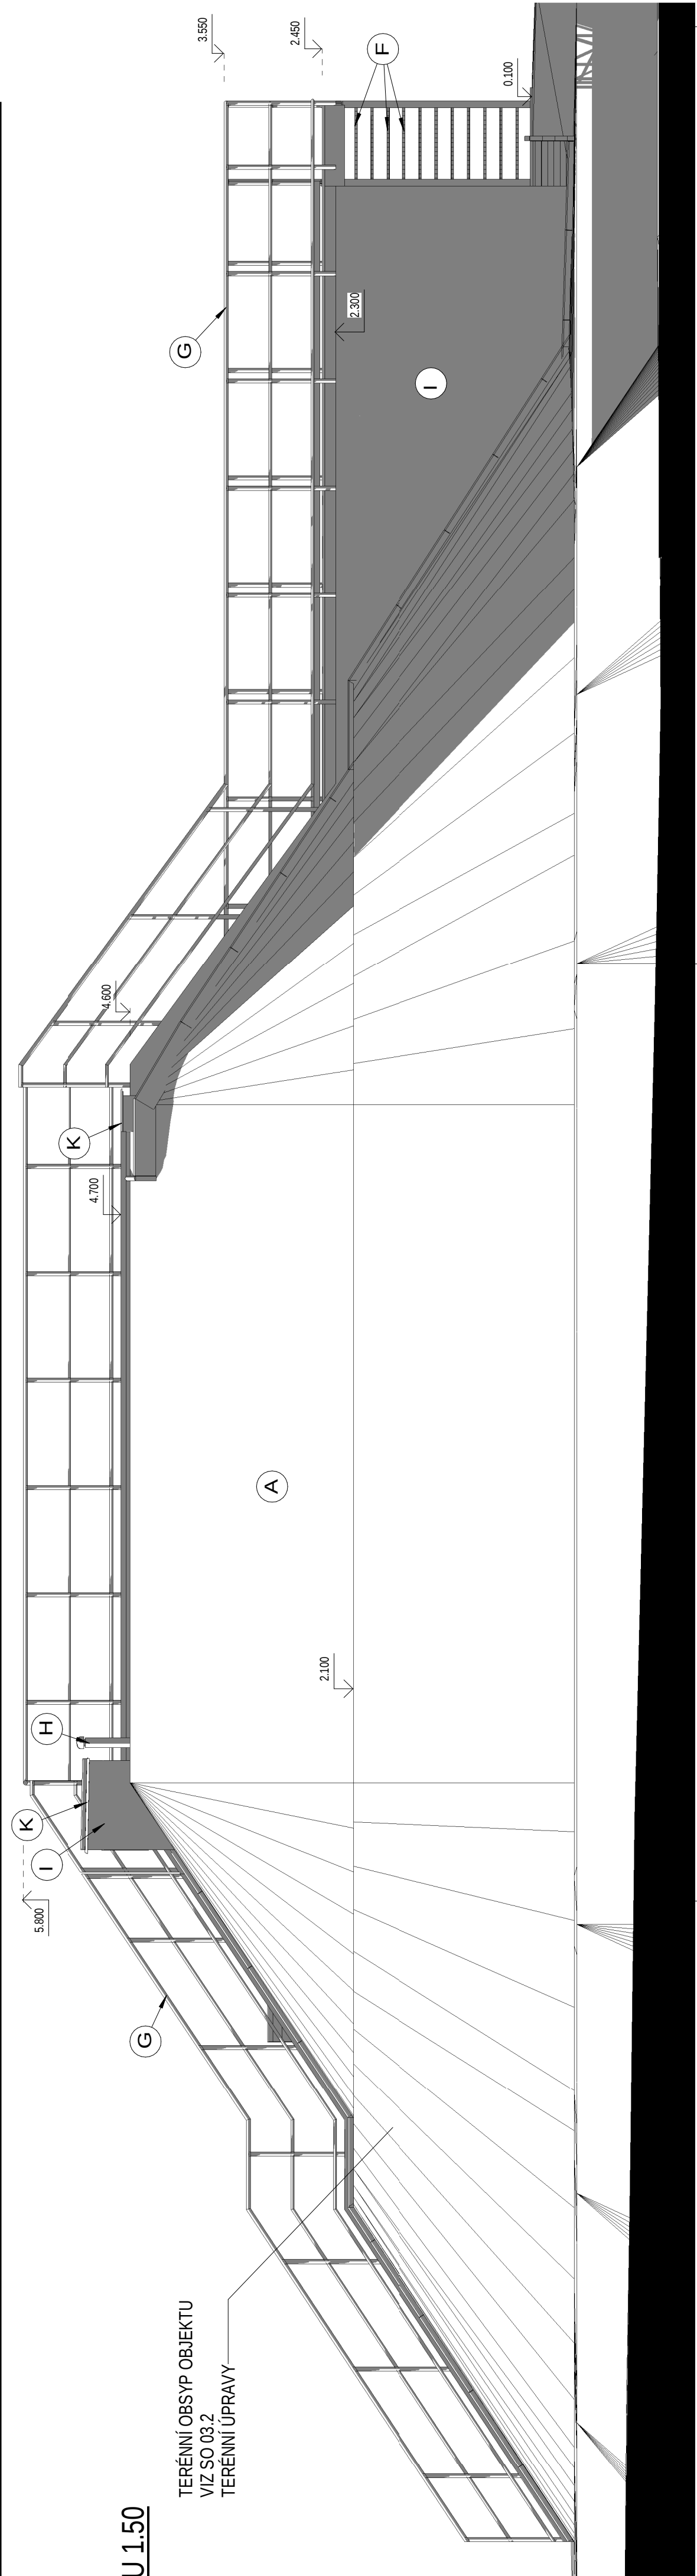

LEGENDA POVRCHŮ

OZNAČENÍ	POPIS
A	ZEMNÍ NÁSYP
B	FASÁDNÍ SILIKONOVÁ OMÍTKA V SYSTÉMU ETICS - ODSTÍN BUDE ODSOULHASEN INVESTOREM
C	SOKLOVÁ MOZAIKOVÁ OMÍTKA V SYSTÉMU ETICS - ODSTÍN BUDE ODSOULHASEN INVESTOREM
D	PLASTOVÉ DVEŘE - BARVA BÍLÁ
E	DLUŽE - DUB BEZ POVRCHOVÉ ÚPRAVY
F	ZÁMEČNICKÉ VÝROBKY - POROŠOŠT Z KOMPOZITU
G	ZÁMEČNICKÉ VÝROBKY - NEREZOVÉ BEZ POVRCHOVÉ ÚPRAVY
H	VĚTRACÍ POTRUBÍ S VĚTRACÍ HLAVICÍ - PLAST
I	POHLEDOVÝ BETON S VÝSPRAVENÝM POVRCHEM - ZÁTEKY PŘEBROUSIT, CELOPLOŠNĚ PŘESTŘEKOVAT
J	OCELOVÝ KONTEJNER
K	KLEMPŘSKÉ VÝROBKY - TITANZINKOVÝ PLECH BEZ NÁTĚRU
L	OKAPOVÝ CHODNÍK - BETONOVÁ DLÁŽBA 500x500 mm
M	VZDUCHOTECHNICKÉ ŽALUZIE TITANZINEK A PLASTOVÉ - BARVA BÍLÁ

KONEČNÁ PODoba BAREVNĚHO ŘEŠENÍ VŠECH FASÁDNÍCH PRVKŮ BUDE ODSOULHASENA A PŘÍPADNĚ UPRAVENA DLE PŘÁNÍ INVESTORA NA ZÁKLADĚ PŘEDLOŽENÝCH VZORKŮ KONKRÉTNÍCH POVRCHOVÝCH ÚPRAV

Revize	Popis revize	Datum revize
--------	--------------	--------------



AQUA PROCON s.r.o.
Projektová a inženýrská společnost
Palackého tř. 12, 612 00 Brno
tel.: +420 541 426 011, fax: +420 541 426 012
E-mail: info@aquaprocon.cz
www.aquaprocon.cz

Vedoucí projektuIng. Jan Polášek

Vedoucí dílčího projektu

Zodpovědný projektantIng. Lubomír Řezáč

VypracovalJakub Marek

KontrolovalIng. Josef Šabek, MBA

InvestorObec Bělotín

ObjednatelObec Bělotín

FormátA4x4

Měřítko1:50

StupeňDPS

Datum01/2017

Zakázkové číslo1445016-21

Projekt

BĚLOTÍN - KANALIZACE A ČOV

3 - PROJEKTOVÁ DOKUMENTACE
3.D.1 - DOKUMENTACE STAVEBNÍHO NEBO INŽENÝRSKÉHO OBJEKTU
3.D.1.3 - SO 03.1 ČOV
3.D.1.3.1 - DSO 03.1 OBJEKT ČOV

Příloha

Číslo přílohy

3.D.1.3.1.9

Revize

0

Souprava