


Poznámky:

Nová úroveň čisté podlahy v 1.NP (0.000) je o cca 170 mm výše než úroveň podlahy stávající - naváže na úroveň stupnice 2 schodu zvýšené o obklad stupňů keramickou dlažbou + tmel (tedy cca 15 až 20 mm)

Neupravovaný objekt

Zahrada

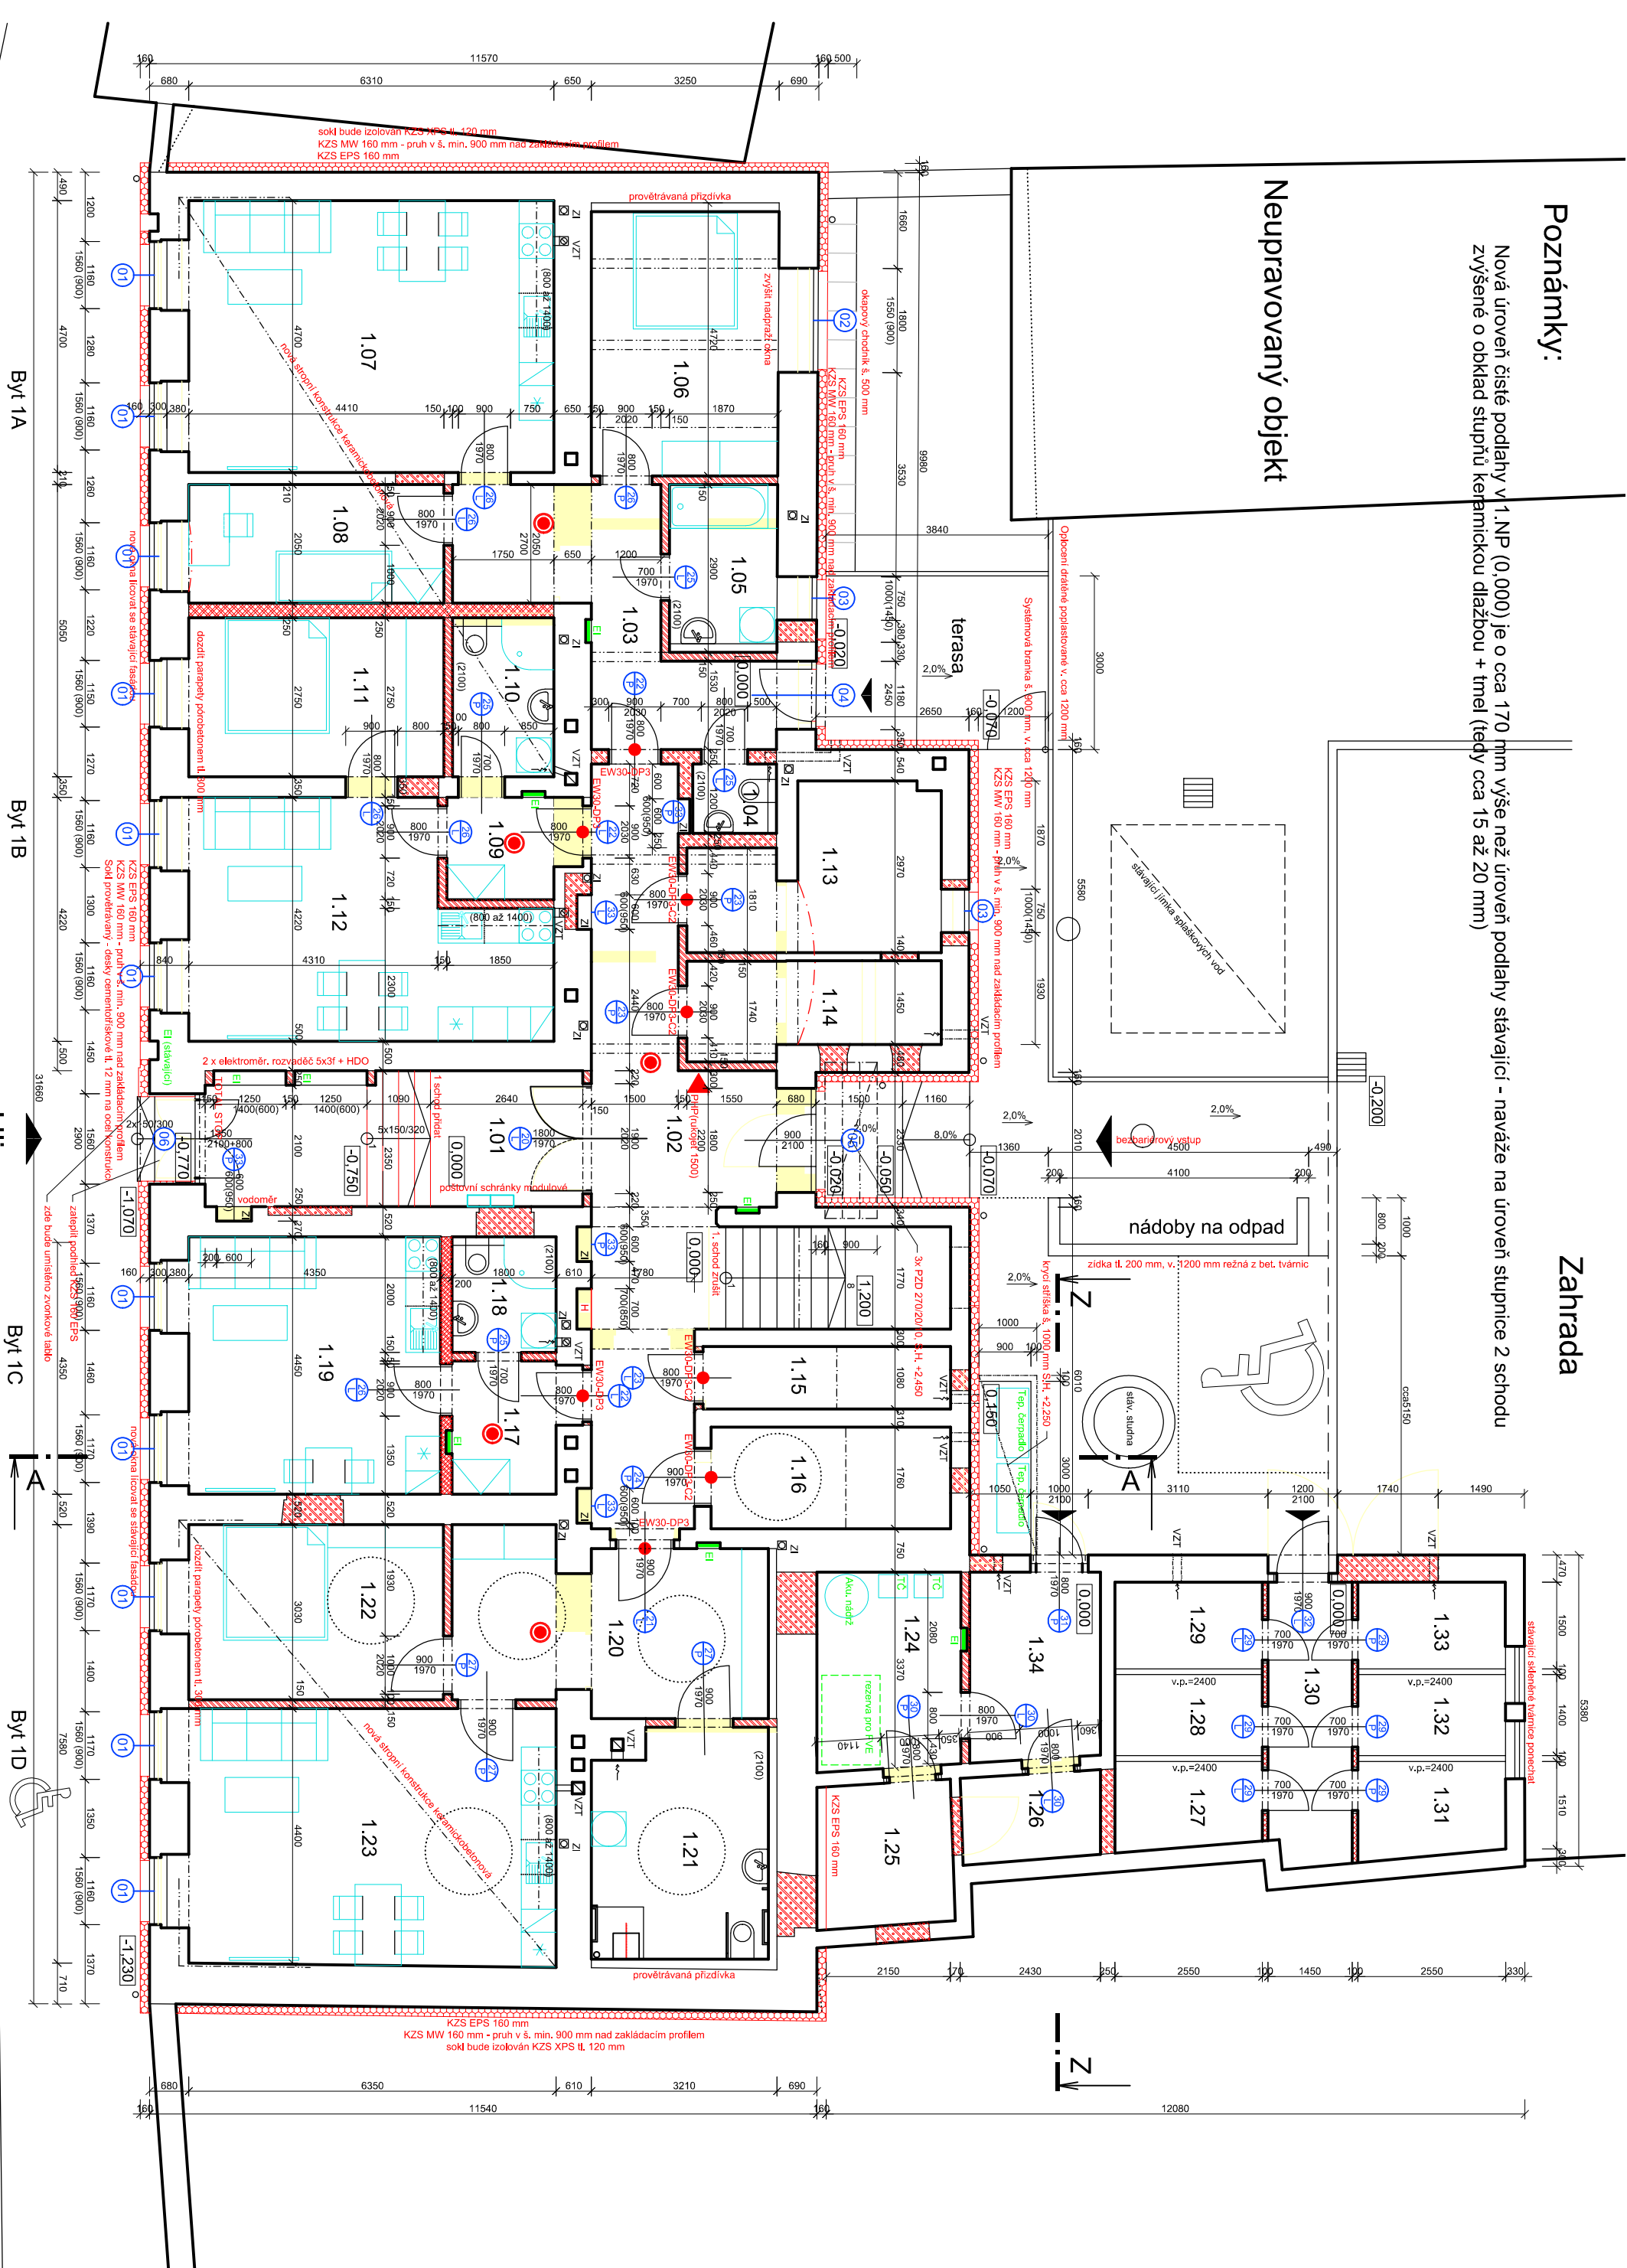


Č. místnosti		Užití místnosti	Plocha (m²)	Podlaha	Legenda místnosti		Strop	Výška míst. (m)	Poznamánka
1.02	Hala	18,5	Ker. dlažba	Skl.	Skl.	Skl.	Skl. podhled		
1.03	Prostředí	13,46	Ker. dlažba	Skl.			Skl. podhled		
1.04	Koupelna	5,40	Ker. dlažba	Ker. dlažba 1,10x1,10mm			Skl. podhled		
1.05	Koupelna	5,40	Ker. dlažba	Ker. dlažba 1,10x1,10mm			Skl. podhled		
Legenda hmoti:

	stávající konstrukce
	bourané konstrukce
	dozdívky, zazdívkový - pór-betonové tvárnice
	zdivo tl. 25 cm z cihel aku se zvýšenou hlukovou neprůzvučností (min. 53 dB)
	zdivo tl. 20 cm z cihel nosných v. 25 cm
	příčka tl. 15 cm z cihel broušených tl. 11,5 cm + oboustranná omítka tl. 15 mm
	příčka tl. 10 cm z cihel broušených tl. 8 cm + oboustranná omítka
	dvěře s předepsanou požární odolností
	zařízení autonomní detekce a signalizace požáru a kouře

0.000 = 470,22

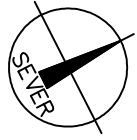

Index	Popis změny	Datum	Provedl	Podpis
Vedoucí projektant: Ing. arch. Miroslav Dvořák				
Vypracoval: Ing. arch. Eva Komendová				
Investor: Město Vratěňín Vratěňín 88, 67107 Uherčice u Znojma				
Akce: Stavební úpravy bývalé školy na obecní byty Vratěňín				
Zak. č.: 17 11 / 2022				
Datum: únor 2023				
Stupeň: DSP				
Místo: Vratěňín				
Okres: Znojmo				
Počet A4: 3				
Měřítko: 1:100				



Obsah: Půdorys 1NP

02