



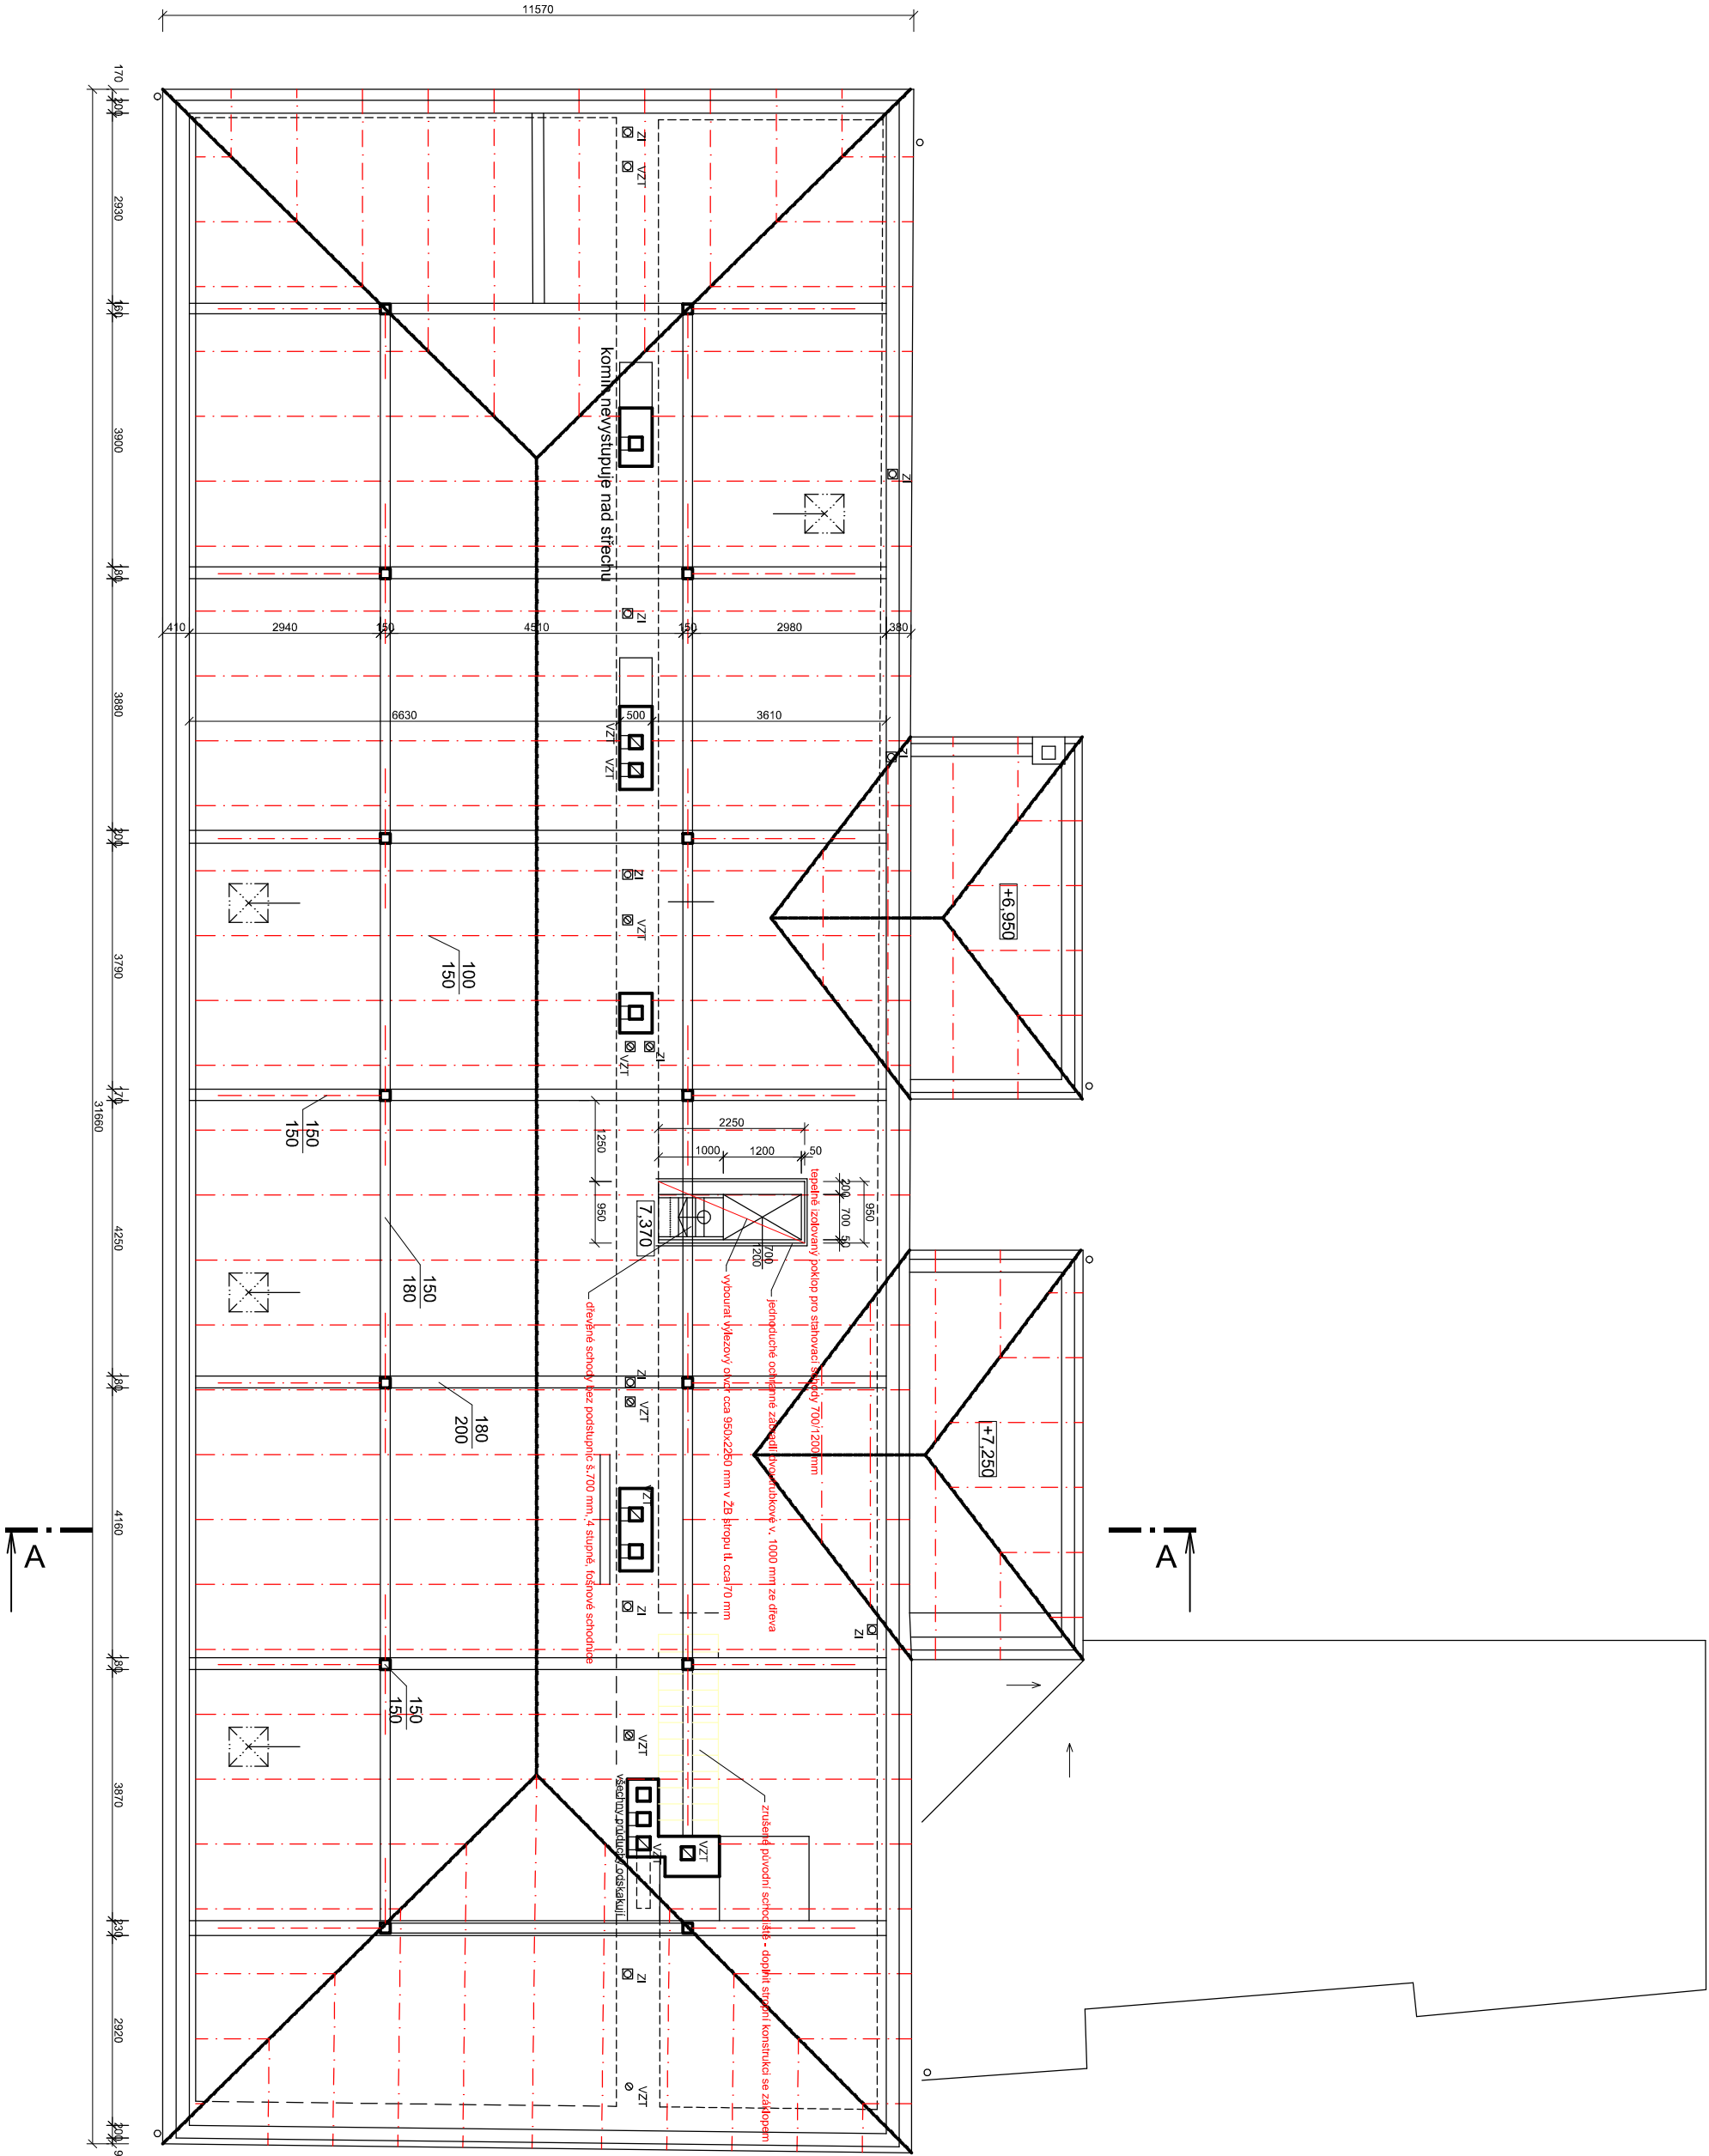

Poznámky:

Odvodňovaná plocha střech směrem do zahrady (bez uliční části): 285 m2

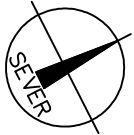

Index		Popis změny		Datum	
Vedoucí projektant:		Ing. arch. Miroslav Dvořák		Projektant:	
Výpracoval:		Ing. arch. Eva Komendová		tel.: 724046424	
Investor:		Měštyš Vratěšín Vratěšín 88, 67107 Uherčice u Znojma		Havlíčkovo náměstí 104 380 01 Dačice I. IČO: 251 60 150	
Akce:		Stavební úpravy bývalé školy na obecní byty Vratěšín		Zak. č.: 17 11 / 2022	
				Datum: březen 2023	
				Stupeň: DSP	
				Místo: Vratěšín	
				Okres: Znojmo	
				Počet A4: 3	
Obsah:		Půdorys krovu		Měřítko: 1:100	
				Kopie: 04	