



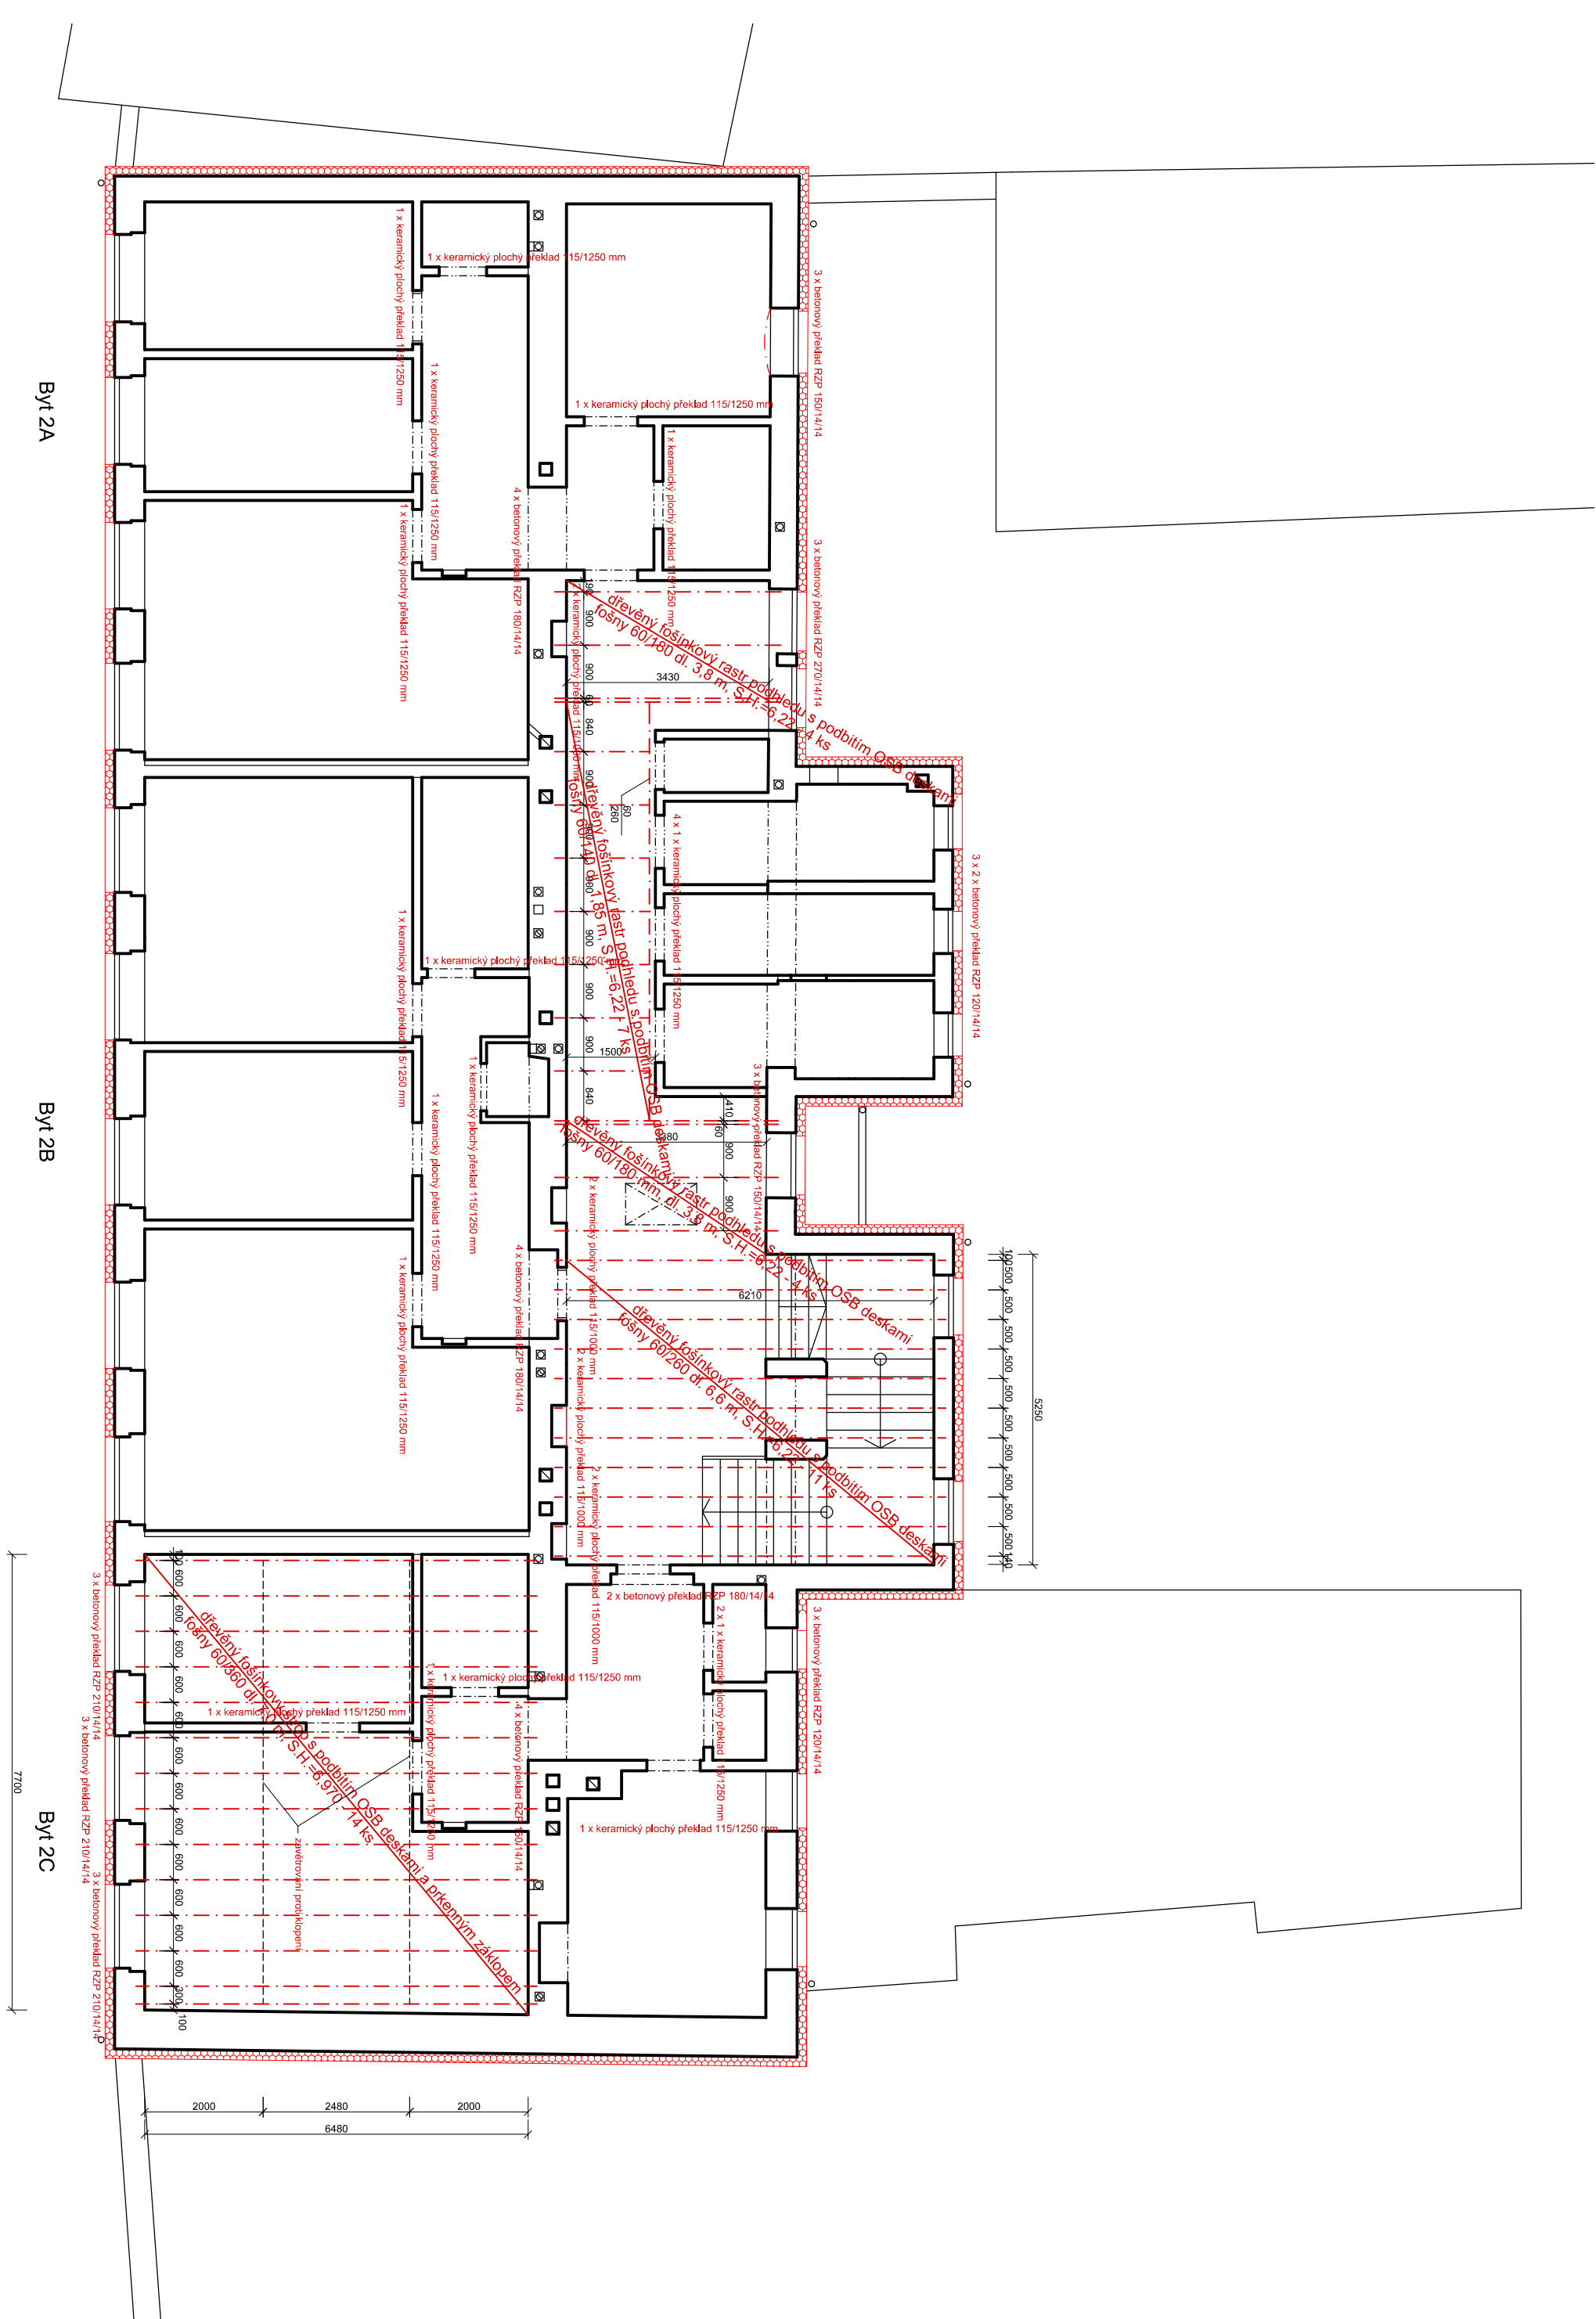

0,000 = 470,22

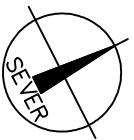

Index	Popis změny	Datum	Provedl	Podpis
Vedoucí projektant: Ing. arch. Miroslav Dvořák		Projektant: Ing. arch. Miroslav Dvořák		
Vypracoval: Ing. arch. Eva Komendová		tel.: 724046424		
Investor: Měšys Vratěhín Vratěhín 88, 67107 Uherčice u Znojma		Havlíčkovo náměstí 104 380 01 Dačice I. IČO: 251 60 150		
Akce: Stavební úpravy bývalé školy na obecní byty Vratěhín	Zak. č.: 17 11 / 2022		Kopie:	
	Datum: březen 2023			
	Stupeň: DSP			
Část: D.1.2 Stavebně konstrukční řešení	Místo: Vratěhín		Kopie:	
	Okres: Znojmo			
	Počet A4: 3			
Obsah: Půdorys 2NP	Měřítko: 1:100			
			K2	