


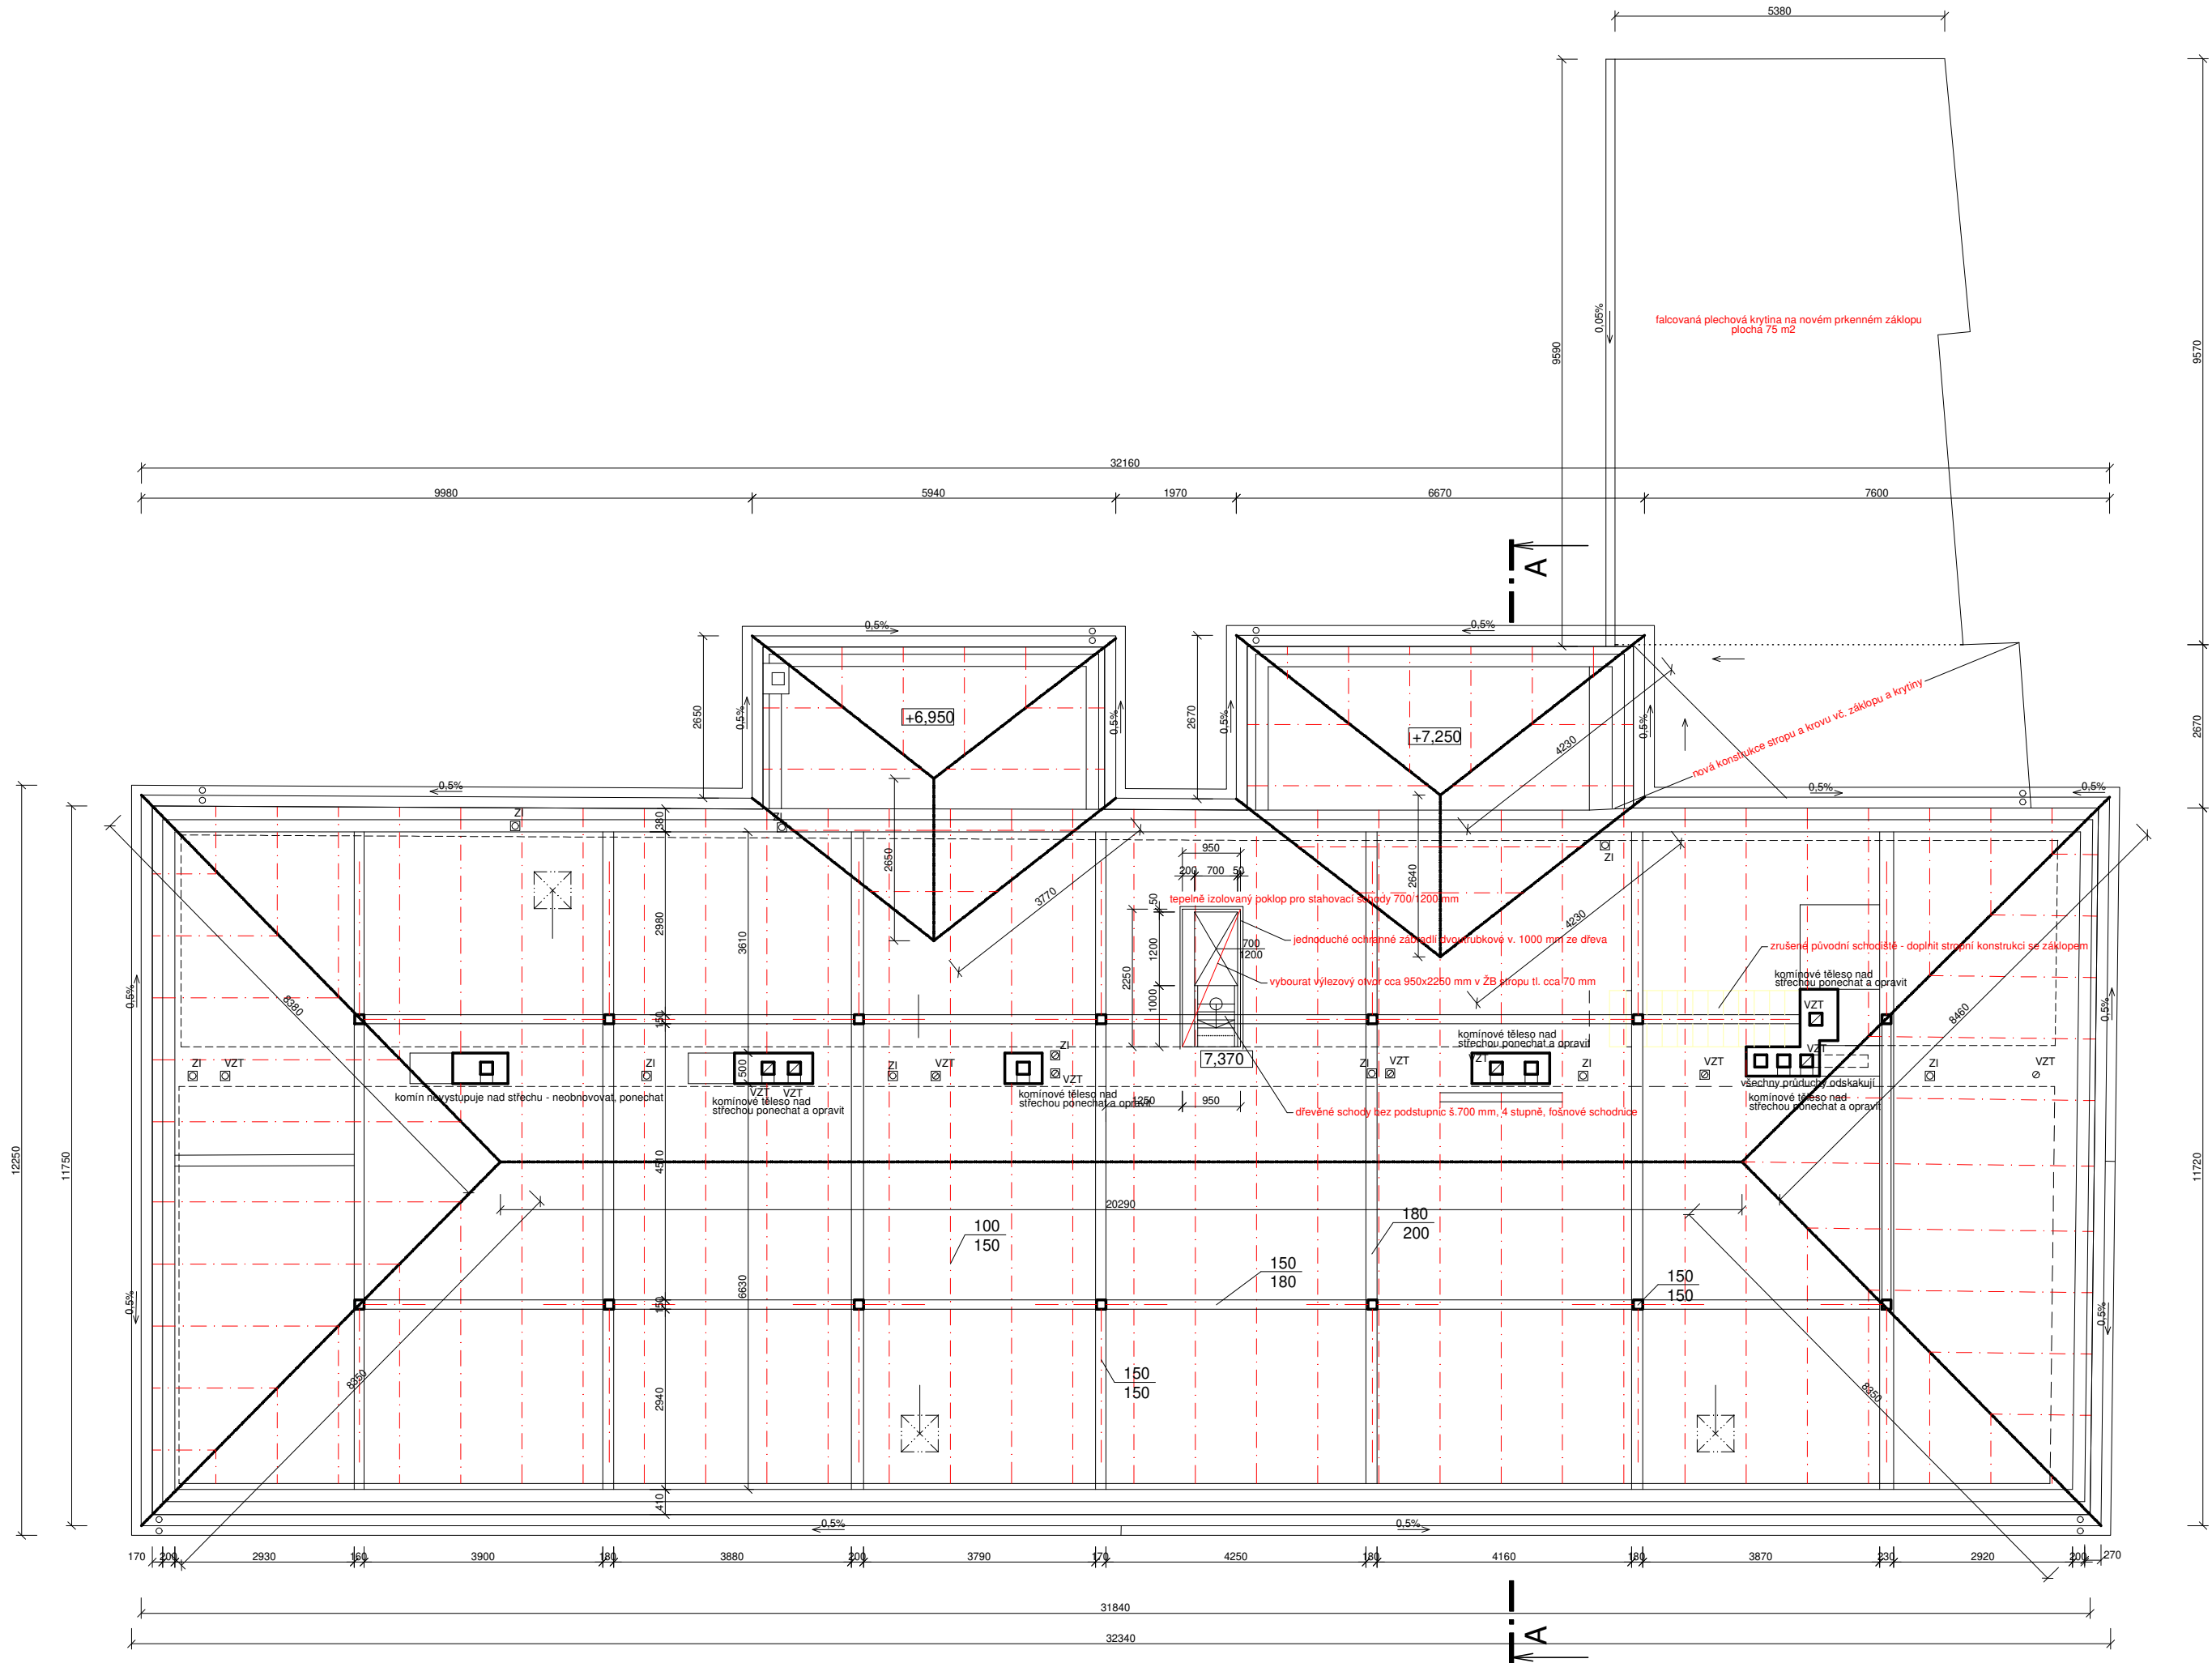

Poznámky:

- Okapy střechy vlastního objektu prodloužit námětkami o 160 až 200 mm
- Podokapní žlaby budou pů kruhové D=160, r.š. 330, barva cihlově červená, materiál FeZn pobarvený
- Svody budou o průměru 100 mm z plechu FeZn pobarveného - barva cihlově červená
- Odvodňovaná půdorysná plocha střechy vlastního BD: 415 m2
- Stávající krytina bude odstraněna do suti (tašky bobrovky)
- Střešní latě stávající budou zlikvidovány
- Navržené střešní tašky - keramické režné "dvoufalcovky" cca 14,5 až 17,5 ks/m2, krycí délka 280 až 340 mm krycí šířka cca 204 mm, hmotnost cca 50 kg/m2
- Systémové doplňky - hřebenače, ochranné, větrací a těsnicí pásy, protisněhové zábrany v ploše střechy...
- Stávající krov bude očištěn a impregnován, poškozené prvky budou opraveny či vyměněny
- Krokve budou vyrovnány a částečně zesíleny bočními příločkami z prken tl. 30 mm impregnovaných

Oprava střešního pláště byla již provedena - není předmětem dodávky stavby!

01	Střešní plášť byl již opraven	5.11.24	Dvořák	
Index	Popis změny	Datum	Provedl	Podpis
Vedoucí projektant: Ing. arch. Miroslav Dvořák		Projektant : tel.: 724046424		
Vypracoval: Ing. arch. Eva Komendová		 tel.: 724046424		
Investor: Městys Vratěšín Vratěšín 88, 67107 Uherčice u Znojma		Havlíčkovo náměstí 104 380 01 Dačice I. IČO: 251 60 150		
Akce:	Stavební úpravy bývalé školy na obecní byty Vratěšín	Zak. č.: 17 11 / 2022	Kopie:	
		Datum: květen 2023		
		Stupeň: DPS		
Část:	D. Dokumentace objektu	Místo: Vratěšín	Kopie:	
		Okres: Znojmo		
		Počet A4: 3		
Obsah:	Půdorys krovu	Měřítko: 1:100	04	