


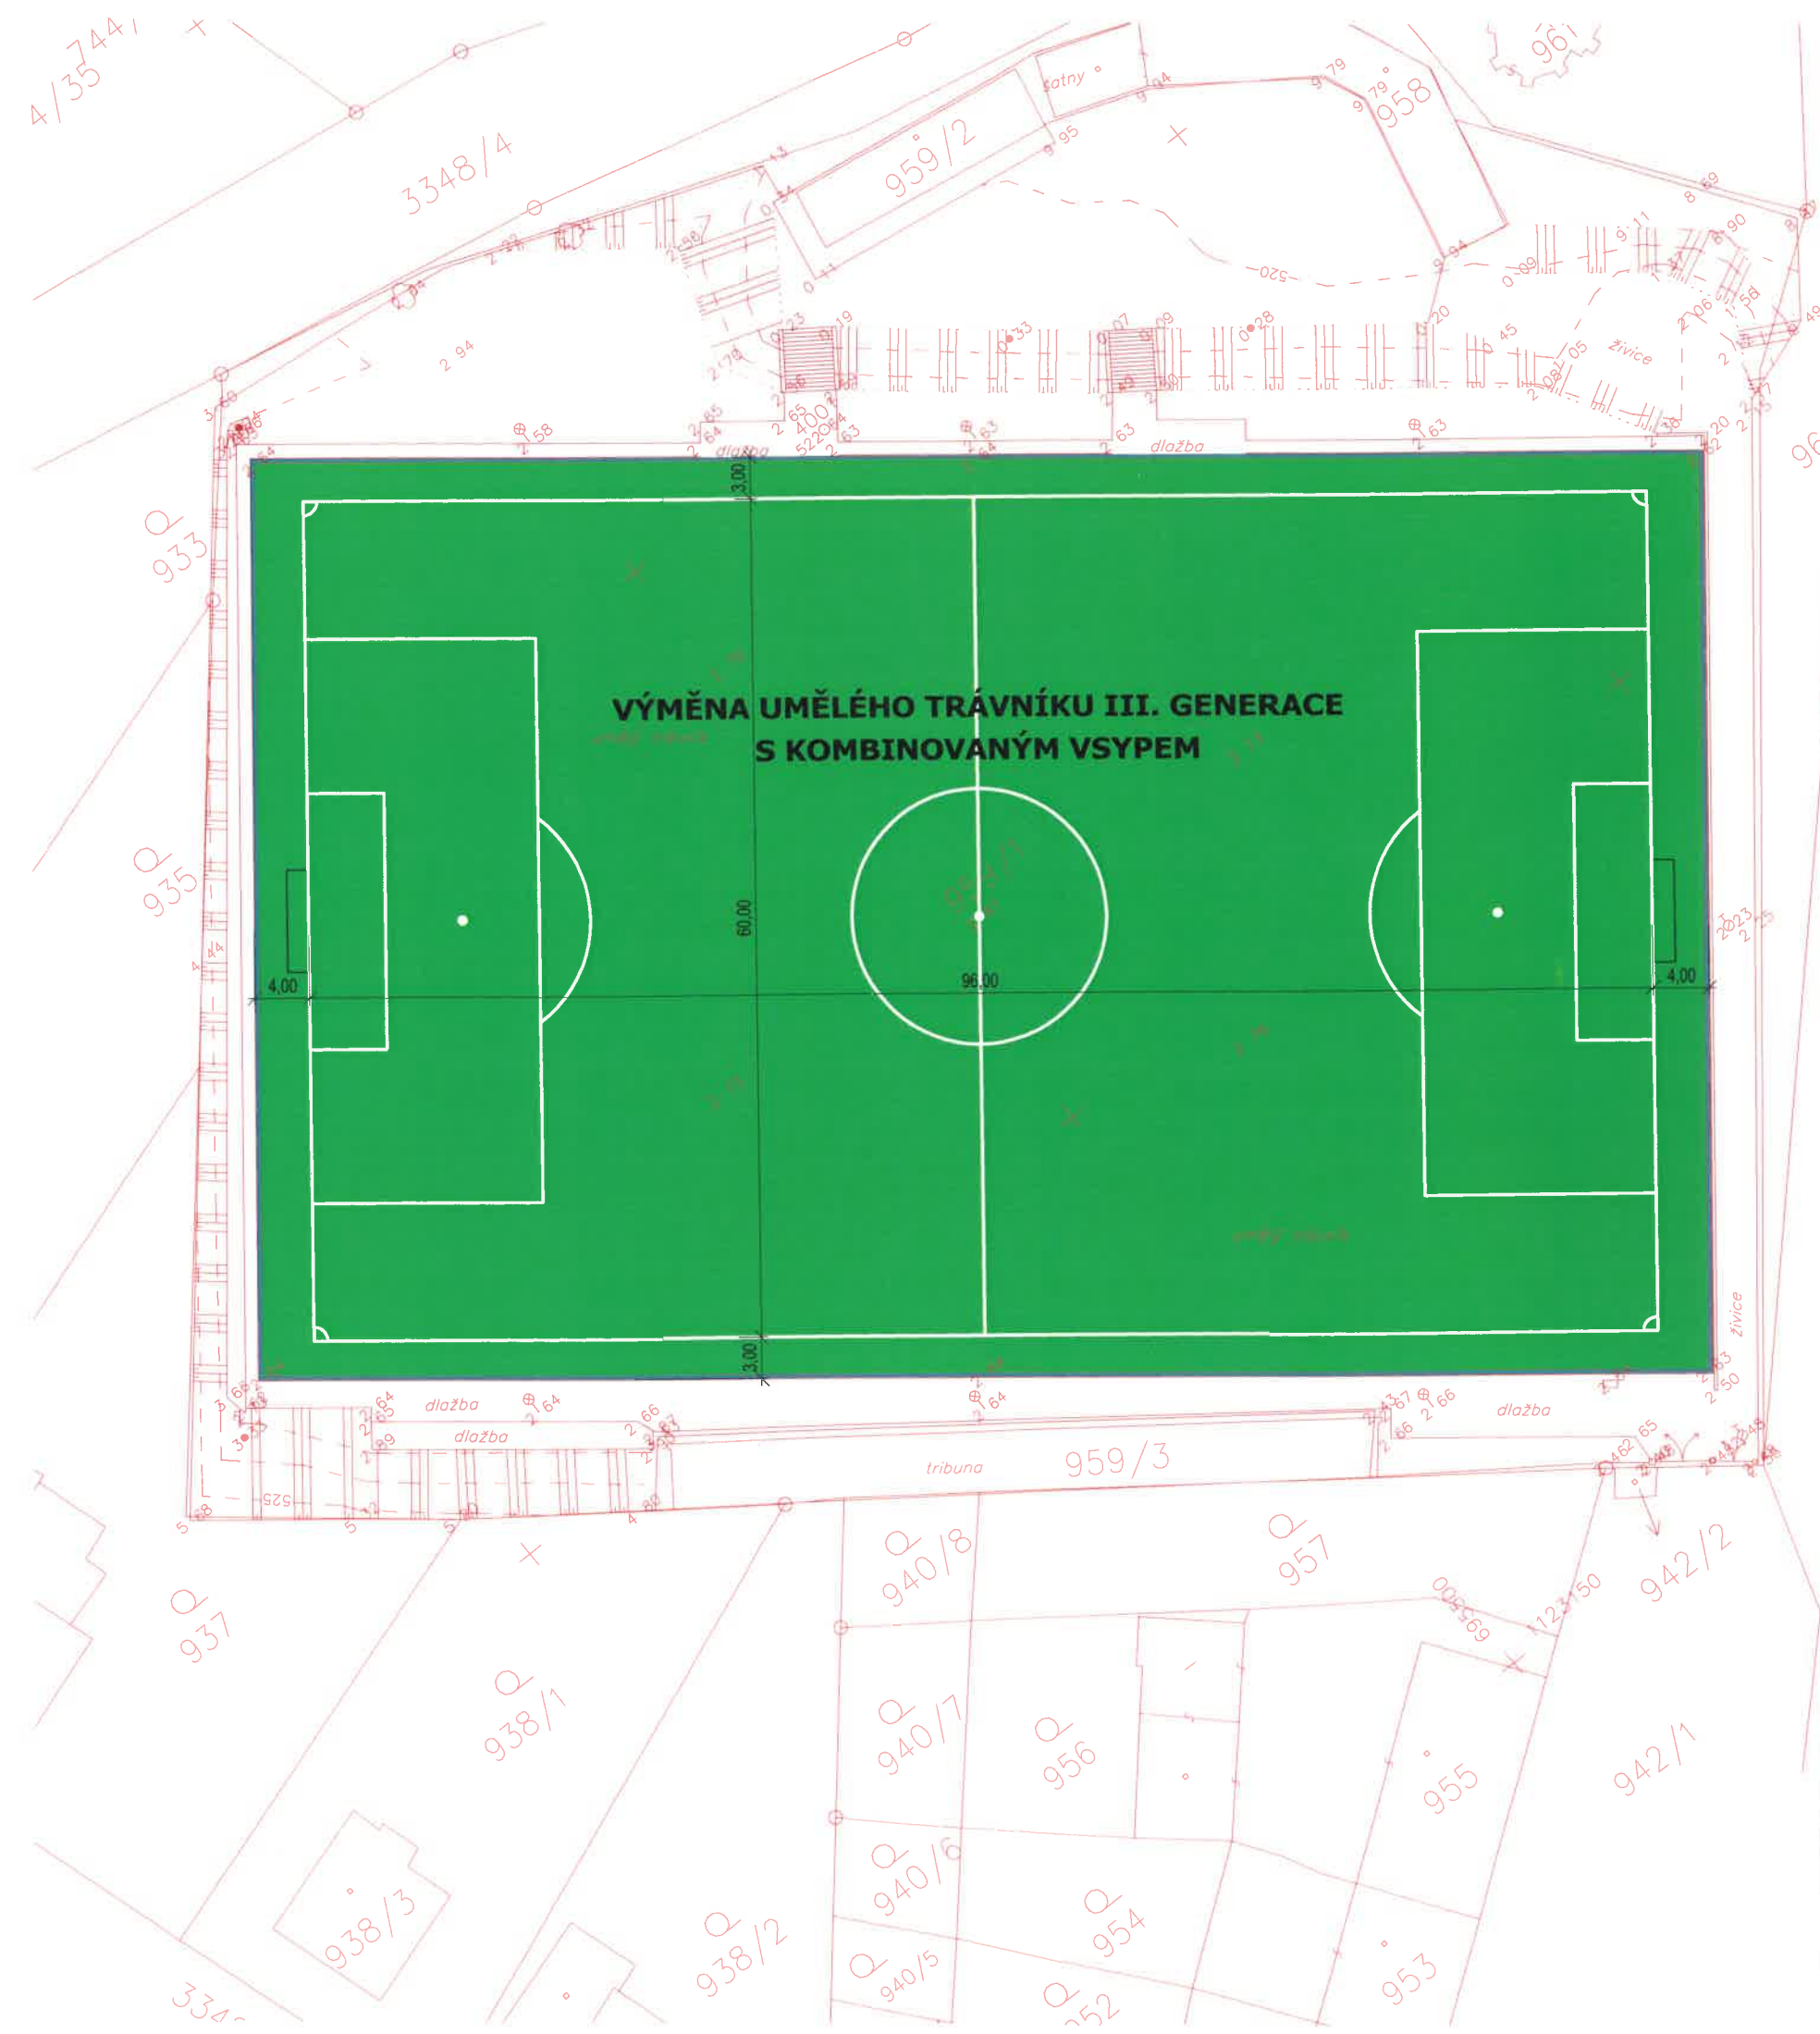

VÝMĚNA UMĚLÉHO TRÁVNÍKU III. GENERACE
S KOMBINOVANÝM VSYPEM



Ing. Jiří Pilský, STORMEN s.r.o. Českomoravská 18/142 190 00 Praha 9 - Vysočany IČO: 250 73 371				
Vypracoval: Ing. Jiří Pilský				
Projektant specialista: Ing. Jiří Pilský				
Stavba: MĚSTO PELHŘIMOV			Stupeň PD: PSP	
VÝMĚNA UMĚLÉHO TRÁVNÍKU III. GENERACE - PELHŘIMOV			A4: 2	
Výkres: SITUACE A VYTYČOVACÍ PLÁN			Měřítko: 1:500	
Investor: Město Pelhřimov, Masarykovo náměstí 1, 393 01 Pelhřimov			Datum: 10/2016	v.č. 3