


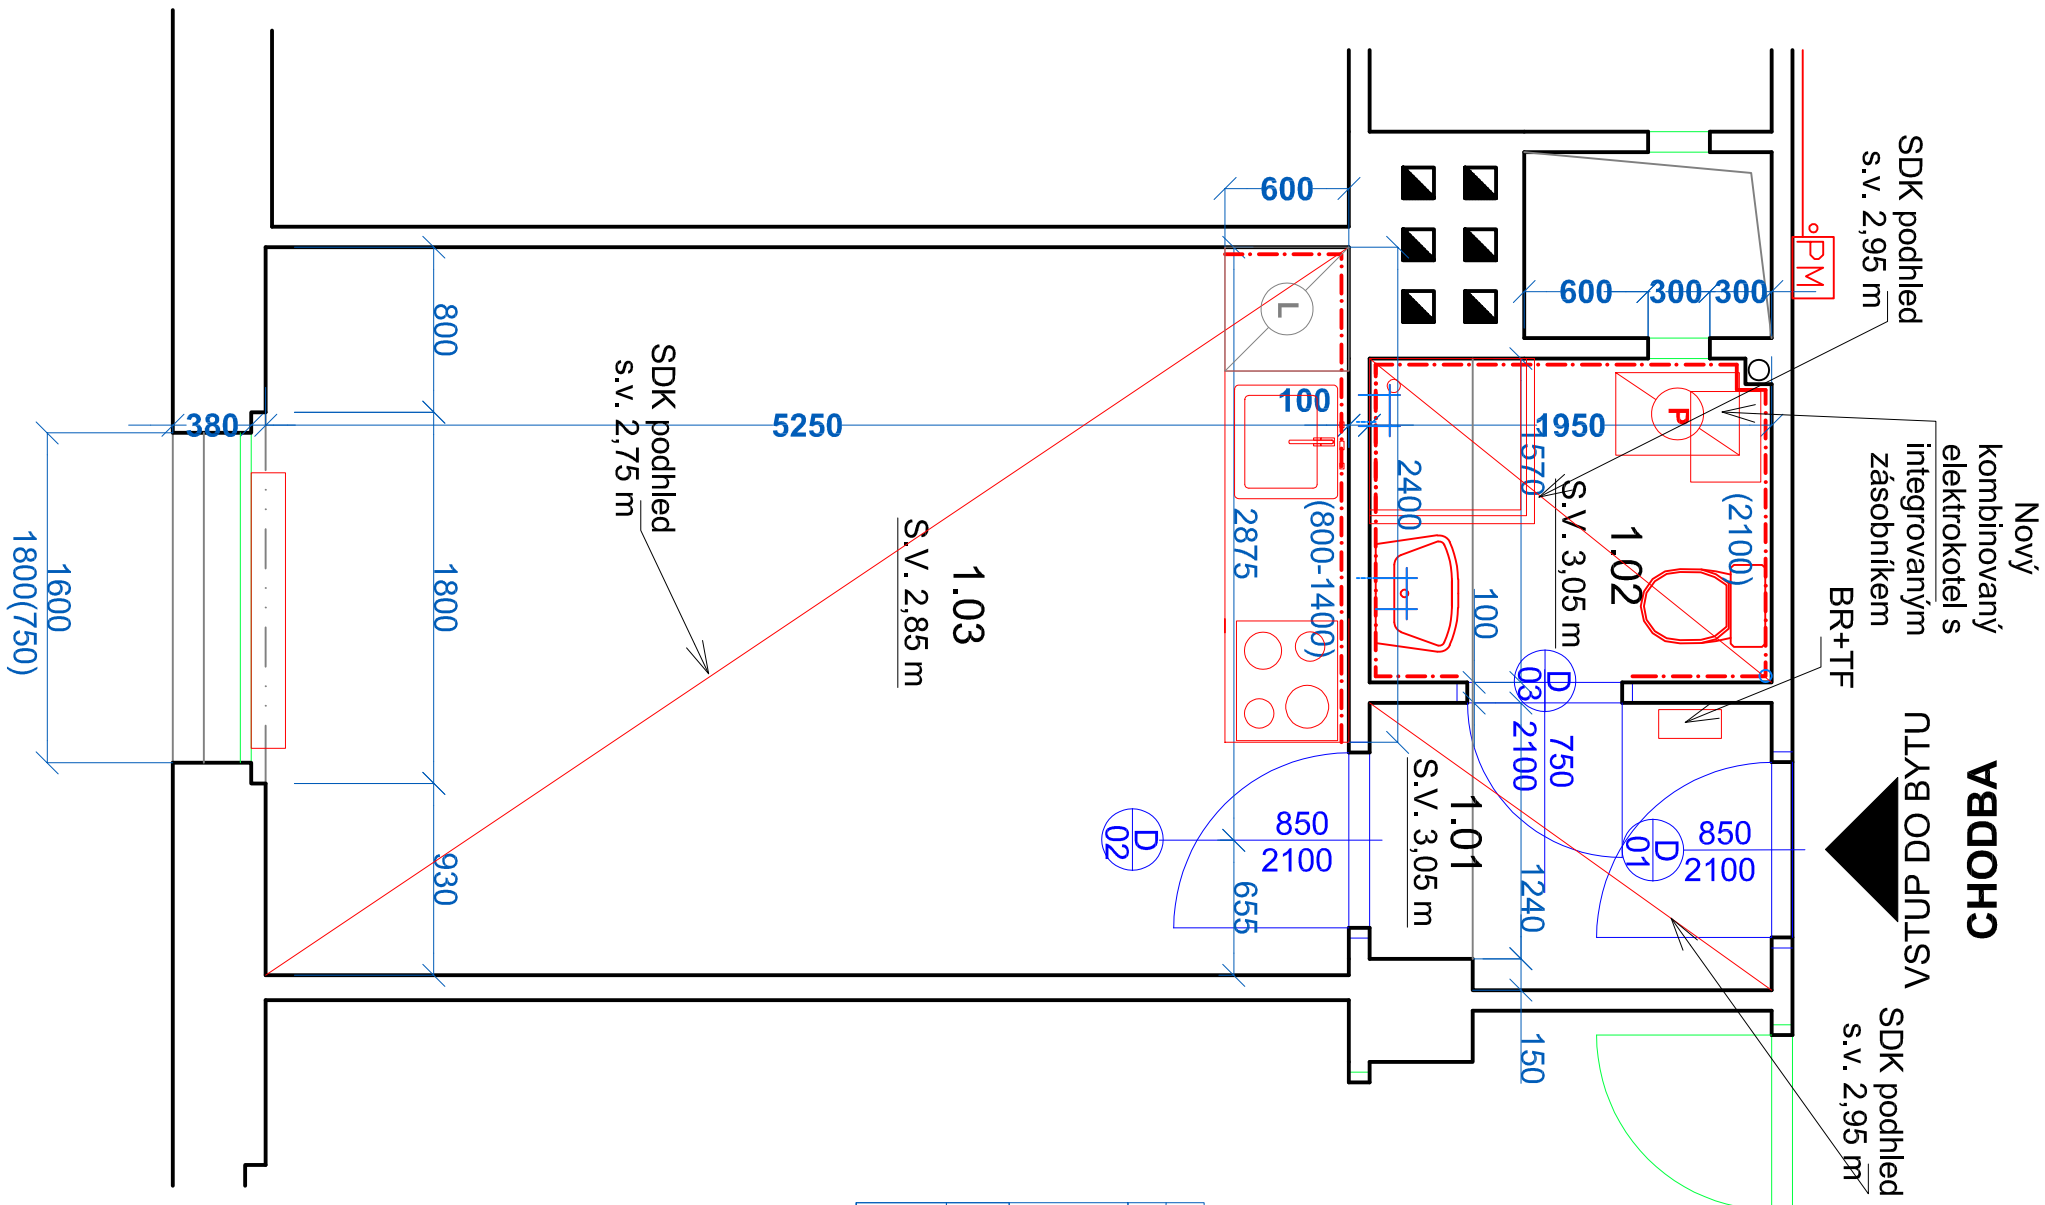

POZNÁMKY :

- V rámci opravy bytové jednotky budou všechny stěny přeštukovány
- **Všechny místnosti budou nově vymalovány, 2-tým nátěrem bílé barvy, včetně stropů !**
- Ve všech místnostech bytu, kde jsou realizovány nové podlahy, budou provedeny sokly, viz tabulka místností

- Stávající lokální plynové otopné těleso bude nahrazeno novým deskovým teplovodním radiátorem. Přívod plynu k tělesům bude odstraněn. Přívod bude veden v drážce v podlaže

TLF = domovní telefon
BR = bytová rozvodnice

LEGENDA ZNAČENÍ

STÁVAJÍCÍ KONSTRUKCE - ZDĚNÉ / ŽLB PANELY / SDK

NOVÁ PLYNOSILIKÁTOVÁ PŘÍZDÍVKA tl. 150mm

TABULKA MÍSTNOSTÍ - NOVÝ STAV					
Č.	NÁZEV MÍSTNOSTI	PLOCHA (m2)	NÁŠLAPNÁ VRSTVA	MATERIÁL STĚN	POZNÁMKY
1.01	PŘEDSÍN	2,7	PVC - P01, BĚLĚNÝ DUB	SO1 - NOVÝ ŠTUK	2x VÝMALBA STĚNÝ, STROPE-NOVÝ SDK PODHLED , ODSTÍN BILÝ, SOKL - LIŠTA Z MĚKKEHO PVC SE STEJNÝMI DEKOREM JAKO PODLAHA 50/15 MM
1.02	KOUPELNA	3,1	KERAMICKÁ DLAŽBA - P02	KERAMICKÝ OBKL. / SO1 - NOVÝ ŠTUK	V. OBKLADU 2,1 m 2x VÝMALBA STROPU A STĚN, BILÝ ODSTÍN, NOVÝ SDK PODHLED
1.03	OBYVACÍ POKOJ	18,7	PVC - P01, BĚLĚNÝ DUB	KERAMICKÝ OBKL. / SO1 - NOVÝ ŠTUK	2x VÝMALBA STĚNÝ, STROPE-NOVÝ SDK PODHLED, ODSTÍN BILÝ, SOKL - LIŠTA Z MĚKKEHO PVC SE STEJNÝMI DEKOREM JAKO PODLAHA 50/15 MM

Investor / Client:

MĚSTSKÁ ČÁST PRAHA 3

Havlíčkovo náměstí 700/9
130 85 Praha 3
IČO : 00063517
DIČ : CZ00063517

Investor / Client:

VMS PROJEKT

VMS projekt s.r.o.
Mlýnská 16
100 00 Praha 10 - Vinohrady
kancelář: Čerchovská 640/30b
140 00 Praha 4 - KČP

Název projektu / Project Name: VYHOTOVENÍ PRŮJEDNŮ STAVBY A MODERNIZACE BYTŮ V OBJEKTECH V PRAZE 3 - III.	
byť č. 33, ul. Jana Želivského, č.p. 1801/22, Praha 3	
Stupeň dokumentace / Project Stage: DPS	
Část / Part: D	
Stavební objekt / Building: VÝKRESOVÁ ČÁST	
Profesní díl / Prof. part: ARS	
Kód / Code: 010	
Zpracovatel části / Consultant: Nový Stav - Půdorys	
Razítko / Stamp:	
VMS projekt s.r.o. sídlo: 100 00 Praha 10 - Vinohrady Kancelář: 140 00 Praha 4 - KČ	
Zodpovědný projektant / Engineer in Charge: Vladimír Matějka	
Název výkresu / Drawing Title: NOVÝ STAV - PŮDORYS	
Kreslil / Drawn by: Ing. Marta Bukáčková	Kontroloval / Approved by: Vladimír Matějka
Číslo projektu / Project Number: 2024.135	Formát / Paper size: A3
Číslo výkresu / Drawing number: D.1.1 - 03	Označení výkresu / Drawing type: NS
Kód výkresu / Code of layout:	Kopie / Copy: