


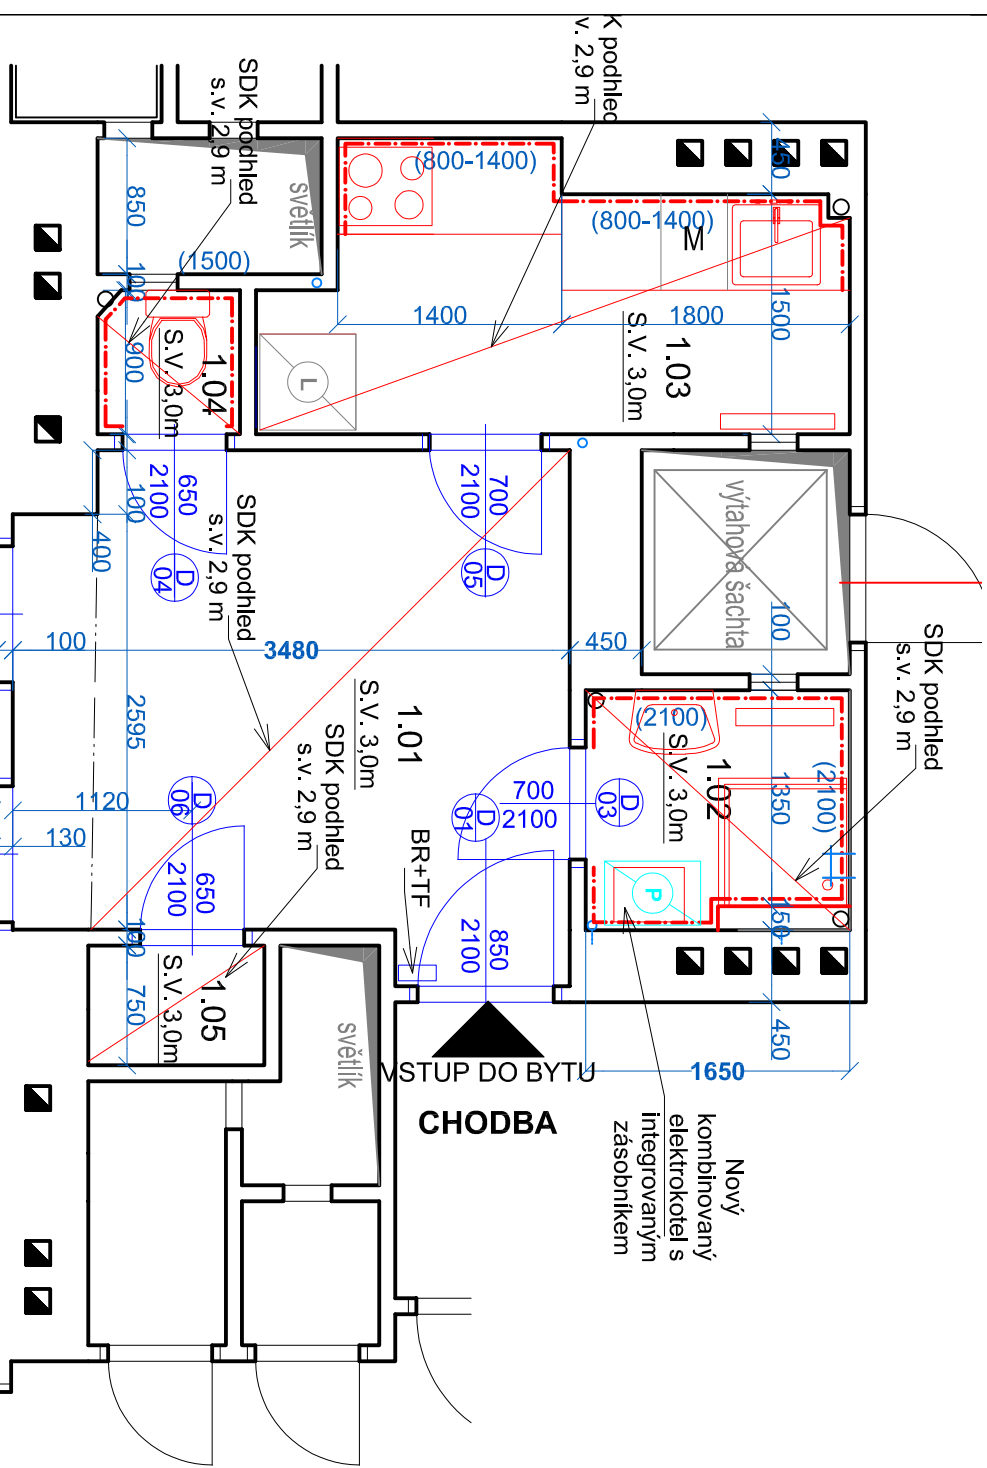

POZNÁMKY:

- V rámci opravy bytové jednotky budou všechny stěny přeštukovány
- **Všechny místnosti budou nové vymalovány, 2-tým nátěrem bílé barvy, včetně stropů!**
- Ve všech místnostech bytu, kde jsou realizovány nové podlahy, budou provedeny sokly, viz tabulka místností
- Stávající lokální plynové otopné tělesa budou nahrazeny novým deskovým teplovodním radiátorem. Přívod plynu k tělesům bude odstraněn

TLF = domovní telefon
BR = bytová rozvodnice

LEGENDA ZNAČENÍ:



STÁVAJÍCÍ KONSTRUKCE - ZDĚNÉ / ŽLB PANELY / SDK




NOVÁ PLYNOSILIKÁTOVÁ PŘÍZDÍVKA tl. 150mm

TABULKA MÍSTNOSTÍ - NOVÝ STAV

Č.	NÁZEV MÍSTNOSTI	PLOCHA (m2)	MAŠLAPNÁ VRSTVA	MATERIÁL STĚN	POZNÁMKY
1.01	PŘEDSIŇ	10,6	PVC - P01, BĚLĚNÝ DUB	SO1 - NOVÝ ŠTUK	2x VYMALBA STĚNY A STROPU, ODSTIN BILÁ, SOKL - LIŠTA Z MEKKÉHO PVC SE STEJNÝM DEKOREM JAKO PODLAHA 50/15 MM NOVÝ SDK PODHLED
1.02	KOUPELNA	2,5	KERAMICKÁ DLAŽBA - P02	KERAMICKÝ OBKL. / SO1 - NOVÝ ŠTUK	V. OBKLADU 2.1 m 2x VYMALBA STROPU A STĚN, BILÝ ODSTIN, NOVÝ SDK PODHLED
1.03	KUCHYNĚ	5,8	PVC - P01, BĚLĚNÝ DUB	KERAMICKÝ OBKL. / SO1 - NOVÝ ŠTUK	2x VYMALBA STĚNY A STROPU, ODSTIN BILÁ, SOKL - LIŠTA Z MEKKÉHO PVC SE STEJNÝM DEKOREM JAKO PODLAHA 50/15 MM NOVÝ SDK PODHLED
1.04	WC	0,8	KERAMICKÁ DLAŽBA - P02	KERAMICKÝ OBKL. / SO1 - NOVÝ ŠTUK	V. OBKLADU 1.5 m 2x VYMALBA STROPU A STĚN, BILÝ ODSTIN, NOVÝ SDK PODHLED
1.05	KOMORA	0,8	PVC - P01, BĚLĚNÝ DUB	SO1 - NOVÝ ŠTUK	2x VYMALBA STĚNY A STROPU, ODSTIN BILÁ, SOKL - LIŠTA Z MEKKÉHO PVC SE STEJNÝM DEKOREM JAKO PODLAHA 50/15 MM NOVÝ SDK PODHLED
1.06	LOŽNICE	17,0	PVC - P01, BĚLĚNÝ DUB	SO1 - NOVÝ ŠTUK	2x VYMALBA STĚNY A STROPU, ODSTIN BILÁ, SOKL - LIŠTA Z MEKKÉHO PVC SE STEJNÝM DEKOREM JAKO PODLAHA 50/15 MM NOVÝ SDK PODHLED
1.07	OBÝVACÍ POKOJ	19,8	PVC - P01, BĚLĚNÝ DUB	SO1 - NOVÝ ŠTUK	2x VYMALBA STĚNY A STROPU, ODSTIN BILÁ, SOKL - LIŠTA Z MEKKÉHO PVC SE STEJNÝM DEKOREM JAKO PODLAHA 50/15 MM NOVÝ SDK PODHLED

57,3 m²

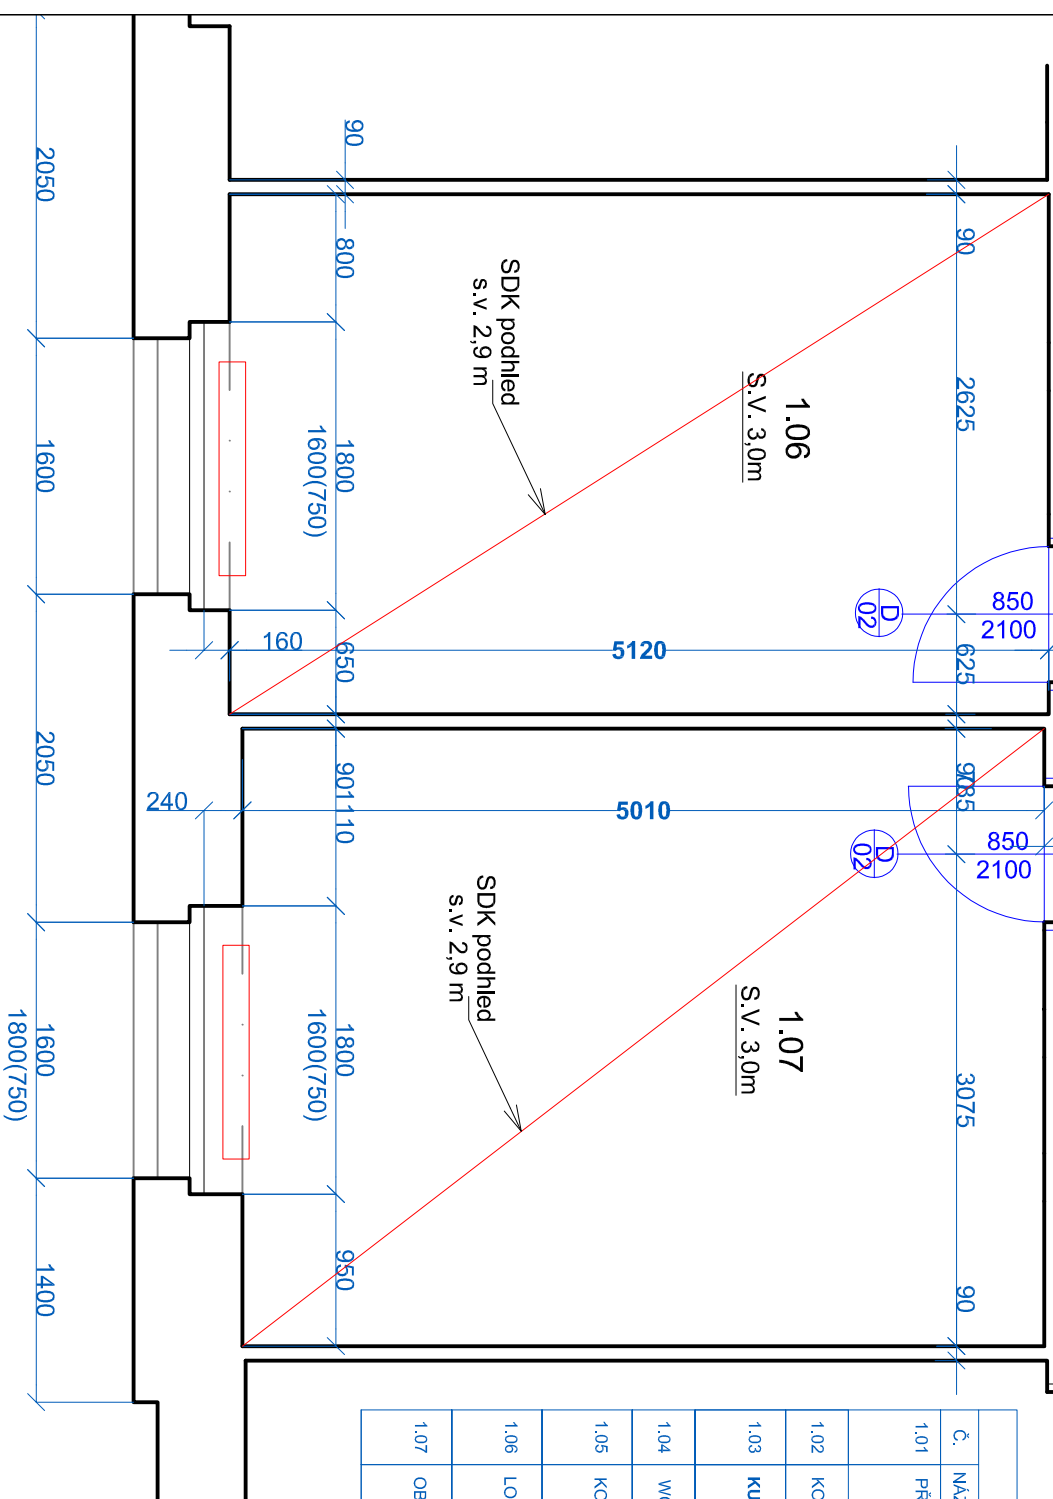

Hlavní inženýr / Main Engineer:

VMSI
PROJEKT
VMS projekt s.r.o.
Mlýnská 16
100 00 Praha 10 - Vršovice
Číslo: 640/206
140 00 Praha 4 - KČ

Investor / Client:

MĚSTSKÁ ČÁST PRAHA 3
Havlíčkovo náměstí 700/9
130 85 Praha 3
IČO : 00063517
DIČ : CZ00063517

Název projektu / Project Name:

VYHOTOVENÍ PRŮJEDNŮ NA STÁVAJÍCÍ ÚPRAVY A MODERNIZACI BYTŮ V OBJEKTECH V PRAZE 3 - III.
byť č. 8, ul. Jana Želivského, č.p. 1801/22, Praha 3

Stupeň dokumentace / Project Stage:

DPS DOKUMENTACE PRO PROVEDENÍ STAVBY

Část / Part:

D VÝKRESOVÁ ČÁST

Stavební objekt / Building:

Profesní díl / Prof. part:

ARS ARCHITEKTONICKO-STAVEBNÍ ŘEŠENÍ

Kód / Code:

010

Zpracovatel částí / Consultant:

Razítko / Stamp:

VMSI
PROJEKT
VMS projekt s.r.o.
Mlýnská 16
100 00 Praha 10 - Vršovice
Číslo: 640/206
140 00 Praha 4 - KČ

Zodpovědný projektant / Engineer in Charge:

Vladimír Matějka

Název výkresu / Drawing Title:

NOVÝ STAV - PŮDORYS

Kreslí / Drawn by:

Kontrola / Approved by:

Ing. Marta Bukáčková Vladimír Matějka

Číslo projektu / Project Number:

2024.135

Číslo výkresu / Drawing number:

D.1.1 - 03

Kód výkresu / Code of layout:

NS

Kopie / Copy:

00

Revize / Revision:

00