


NOVÝ STAV, M1:50

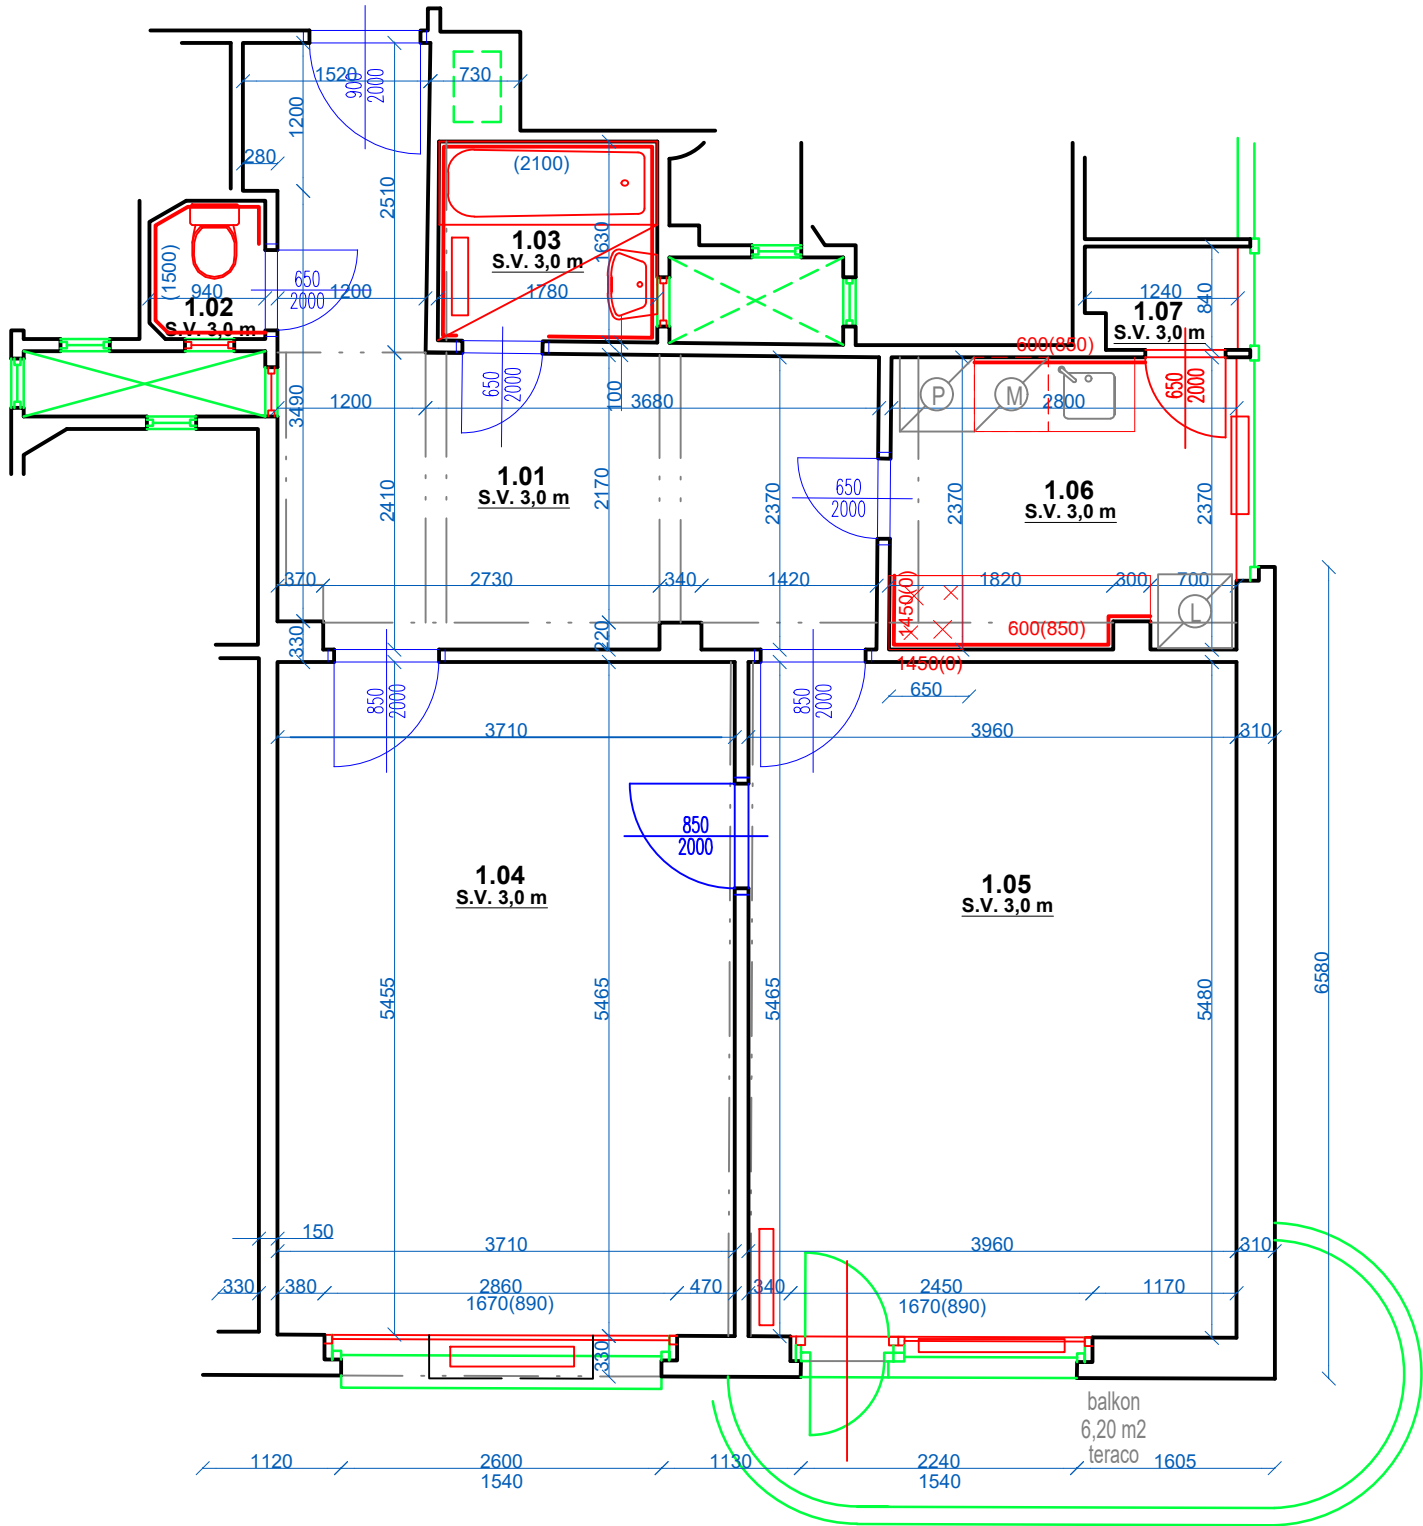

Nezmenšovat ani nevětšovat z tohoto výkresu.
Zkontrolovat všechny rozměry přímo na stavbě, před výrobou nebo začátkem prací.
Na tento dokument se vztahují autorská práva a nesmí být rozmnožován bez souhlasu autora.

Hlavní inženýr / Main Engineer:

VMSI

PROJEKT

VMS projekt s.r.o.

sidlo: Novorossijská 16

100 00 Praha 10 - Vršovice

kancelář: Čerčanská 640/30b

140 00 Praha 4 - Krč

Investor / Client:

MĚSTSKÁ ČÁST PRAHA 3

Havlíčkovo náměstí 700/9

130 85 Praha 3

IČO : 00063517

DIČ : CZ00063517

Název projektu / Project Name:

VYHOTOVENÍ PD NA STAVEBNÍ ÚPRAVY A MODERNIZACI BYTŮ V OBJEKTECH V PRAZE 3 - III.
byt č. 15, ul.Kouřimská , č.p. 2368/4, Praha 3

Stupeň dokumentace / Project Stage:

DPSDOKUMENTACE PRO PROVEDENÍ STAVBY

Část / Part:

DVÝKRESOVÁ ČÁST

Stavební objekt / Building:

Profesní díl / Prof. part:

ARSARCHITEKTONICKO-STAVEBNÍ ŘEŠENÍ

Kód / Code:

010

Zpracovatel částí / Consultant:

VMSI

PROJEKT

VMS projekt s.r.o.

sidlo: Novorossijská 16

100 00 Praha 10 - Vršovice

kancelář: Čerčanská 640/30b

140 00 Praha 4 - Krč

Razítko / Stamp:

Zodpovědný projektant / Engineer in Charge:

Vladimír Matějka

Název výkresu / Drawing Title:

NOVÝ STAV - PŮDORYS

Kreslil / Drawn by:

Kontroloval / Approved by:

Datum vydání / Date of Issue:

Ing. Marta Bukáčková

Vladimír Matějka

05/2025

Číslo projektu / Project Number:

Formát / Paper size:

Měřítko / Scale:

2024.135

A3

Číslo výkresu / Drawing number:

Označení výkresu / Drawing type:

Revize / Revision:

D.1.1 - 03

NS

00

Kód výkresu / Code of layout:

Kopie / Copy:

TABULKA MÍSTNOSTÍ - NOVÝ STAV					
Č.	NÁZEV MÍSTNOSTI	PLOCHA (m2)	NÁŠLAPNÁ VRSTVA	MATERIÁL STĚN	POZNÁMKY
1.01	PŘEDSÍŇ	14,9	PVC - P01, BĚLÉNÝ DUB	SO1 - NOVÁ ŠTUK.OMÍTKA	2x VÝMALBA STĚNY, STROP, ODSTÍN BÍLÝ, SOKL - LIŠTA Z MĚKKÉHO PVC SE STEJNÝM DEKOREM JAKO PODLAHA 50/15 mm
1.02	WC	1,0	KERAM. DLAŽBA	SO1 - NOVÁ ŠTUK.OMÍTKA NOVÝ KERAM. OBKLAD	2x VÝMALBA STĚNY, STROP, ODSTÍN BÍLÝ
1.03	KOUPELNA	2,9	KERAM. DLAŽBA	SO1 - NOVÁ ŠTUK.OMÍTKA NOVÝ KERAM. OBKLAD	2x VÝMALBA STĚNY, STROP, ODSTÍN BÍLÝ
1.04	POKOJ	20,7	PVC - P01, BĚLÉNÝ DUB	SO1 - NOVÁ ŠTUK.OMÍTKA	2x VÝMALBA STĚNY, STROP, ODSTÍN BÍLÝ, SOKL - LIŠTA Z MĚKKÉHO PVC SE STEJNÝM DEKOREM JAKO PODLAHA 50/15 mm
1.05	POKOJ	21,9	PVC - P01, BĚLÉNÝ DUB	SO1 - NOVÁ ŠTUK.OMÍTKA	2x VÝMALBA STĚNY, STROP, ODSTÍN BÍLÝ, SOKL - LIŠTA Z MĚKKÉHO PVC SE STEJNÝM DEKOREM JAKO PODLAHA 50/15 mm
1.06	KUCHYNĚ	6,7	PVC - P01, BĚLÉNÝ DUB	SO1 - NOVÁ ŠTUK.OMÍTKA NOVÝ KERAM. OBKLAD	2x VÝMALBA STĚNY, STROP, ODSTÍN BÍLÝ, SOKL - LIŠTA Z MĚKKÉHO PVC SE STEJNÝM DEKOREM JAKO PODLAHA 50/15 mm
1.07	SPÍŠ	1,0	PVC - P01, BĚLÉNÝ DUB	SO1 - NOVÁ ŠTUK.OMÍTKA	2x VÝMALBA STĚNY, STROP, ODSTÍN BÍLÝ, SOKL - LIŠTA Z MĚKKÉHO PVC SE STEJNÝM DEKOREM JAKO PODLAHA 50/15 mm

69,1m²

POZNÁMKY :

- V rámci opravy bytové jednotky budou zapraveny všechny bourané drážky malt. směsí/alt. sádrou a následně přestukovány

- Všechny místnosti budou nově vyštukovány a vymalovány, 2-tým nátěrem bílé barvy, včetně stropů !

- Ve všech místnostech bytu, kde jsou realizovány nové podlahy, budou provedeny sokly, viz tabulka místností

- Otopná tělesa jsou stávající teplovodní radiátory, budou ponechány a nově natřeny barvou bílého odstínu, včetně rozvodů topné vody

TLF = domovní telefon
BR = bytová rozvodnice

LEGENDA ZNAČENÍ :

 STÁVAJÍCÍ KONSTRUKCE - ZDĚNÉ / ŽLB PANELY / SDK / UMAKART