


BALKÓN V 8.NP

2
1 KS

PŮDORYS


M 1:25

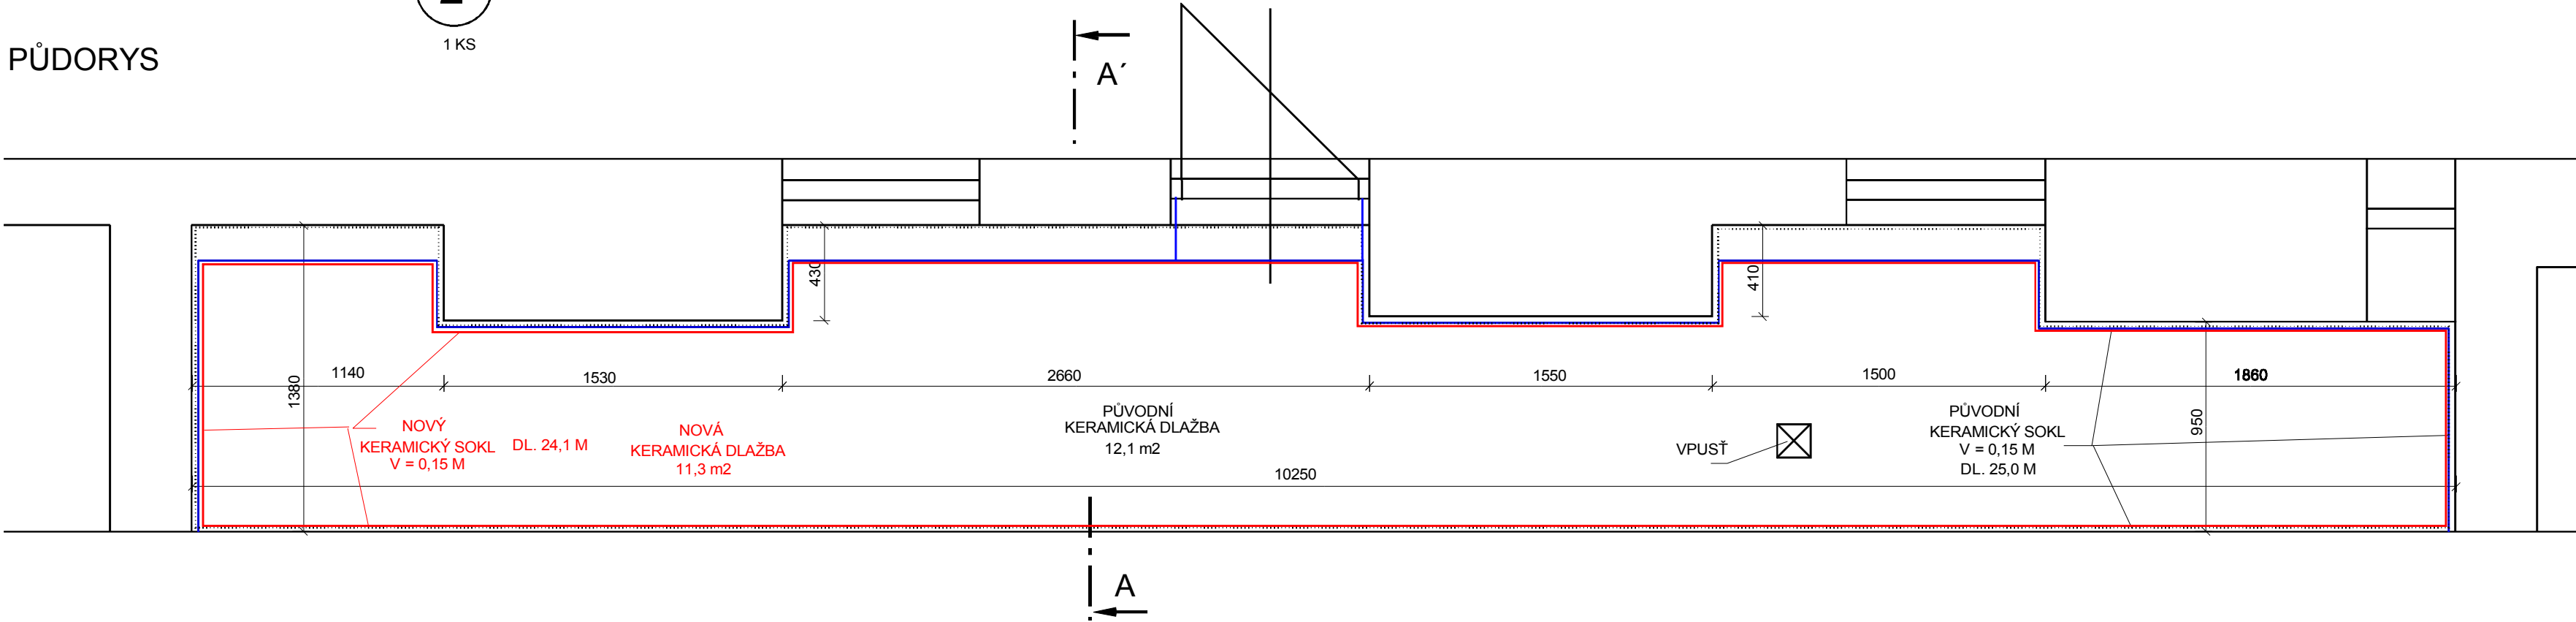

BALKÓN V 8.NP

1
1 KS

PŮDORYS

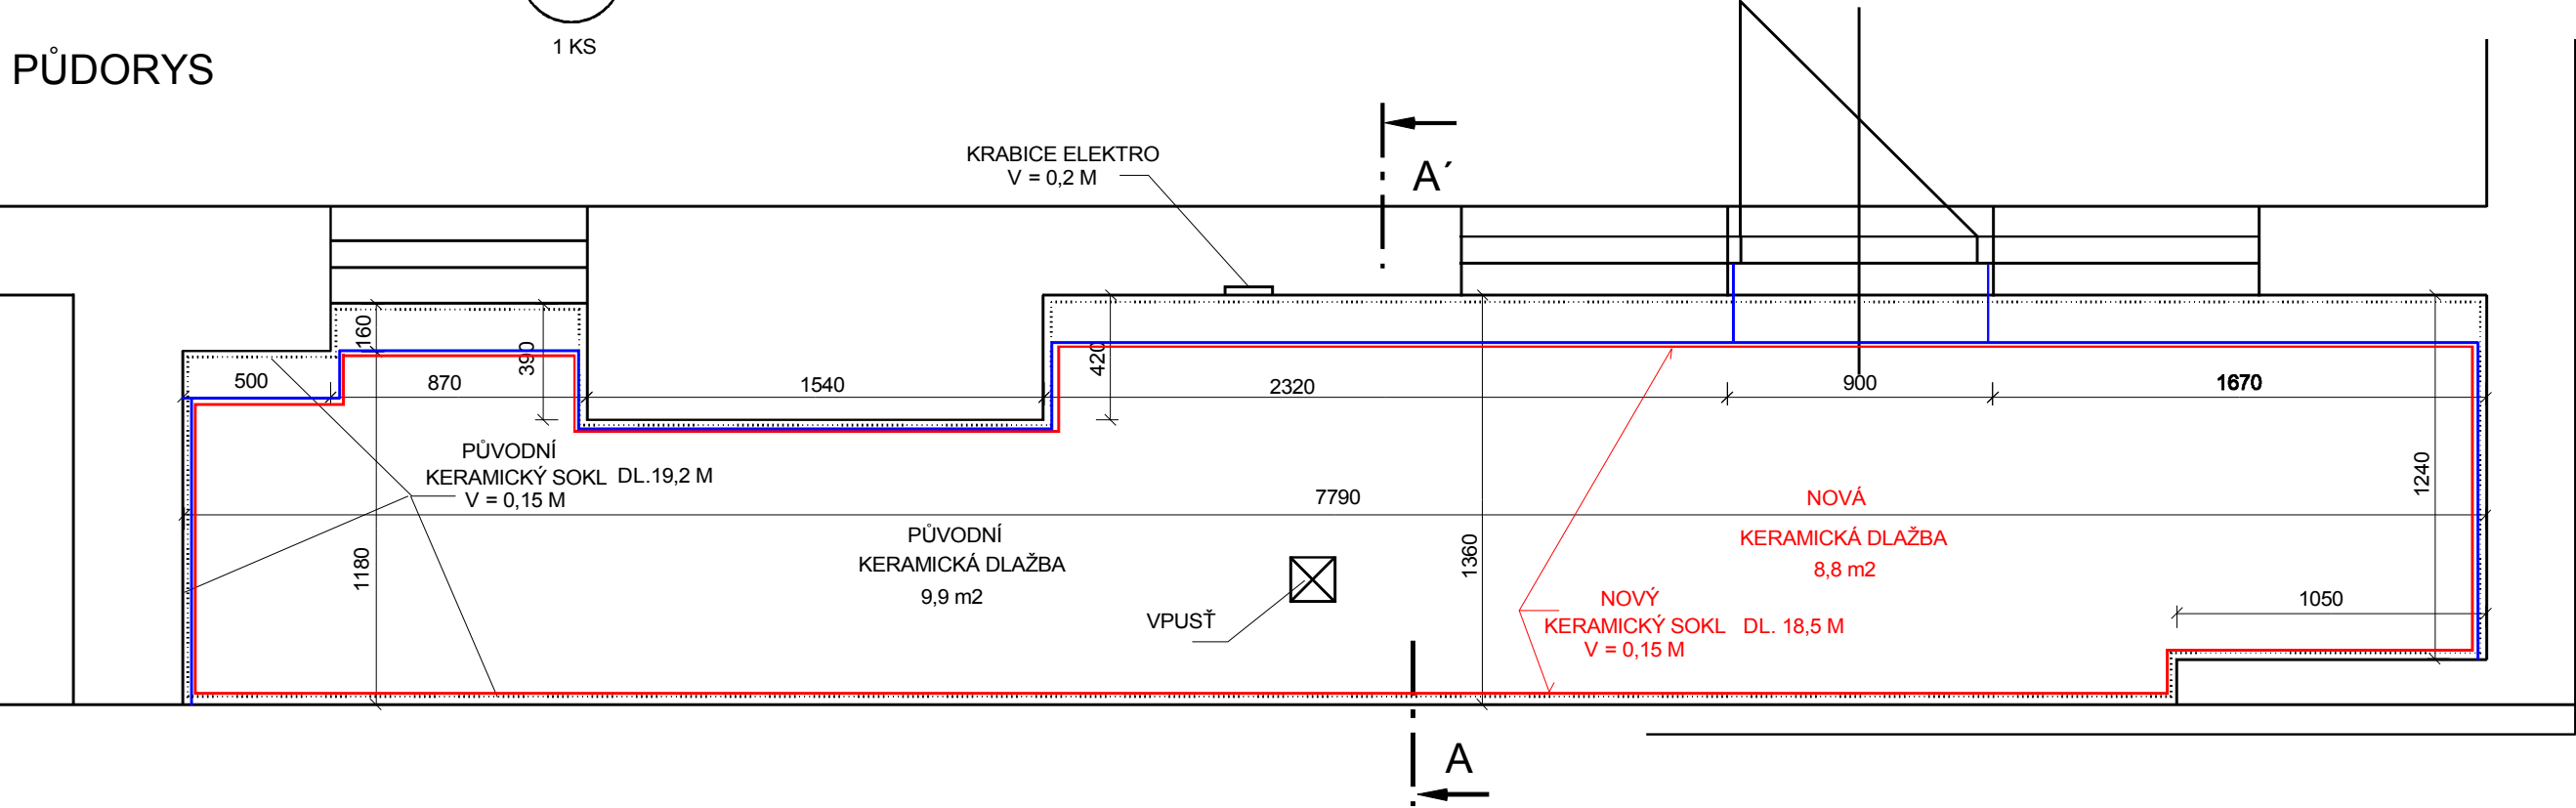

LEGENDA :

- STÁVAJÍCÍ KONSTRUKCE
- PŮVODNÍ KERAMICKÝ SOKL
- NOVÉ ZATEPLENÍ
- NOVÝ KERAMICKÝ SOKL


Postup opravy balkonů a lodžii

- 1 - odstranění původní keramické dlažby včetně maltového lože - až po spádovou vrstvu
- 2 - oprava spádové vrstvy spád: 1,5-2% - vysprávkovou maltou - případně celoplošná aplikace vyrovnávací malty + adhezni můstek
- 3 - penetrace připraveného podkladu
- 4 - hydroizolace - jednosložková flexibilní izolační stěrka - 2 vrstvy, min. tl. 3 mm i na čela balkonů
- 5 - těsnící bandážní - pogumovaná páska - šířky 100 MM - vlepená do hydroizolace celoplošně - v rozích
- 6 - lepení dlaždic - flexibilní lepicí tmel s vysokou příčnou deformací a přídržností - minimálně třídy S1 (dle EN 12 002) - nanášet na dlaždici i podklad
- 7 - spárování - vodotěsnou hmotou- flexibilní, rychleschnoucí - s příměsí skelných vláken
- 8 - dilatace - po cca 3 m, po obvodu - styku stěny a dlažby - polyuretanovým tmelem - v odpovídajícím barevném odstínu

BALKÓN V 8.NP

3
1 KS

PŮDORYS

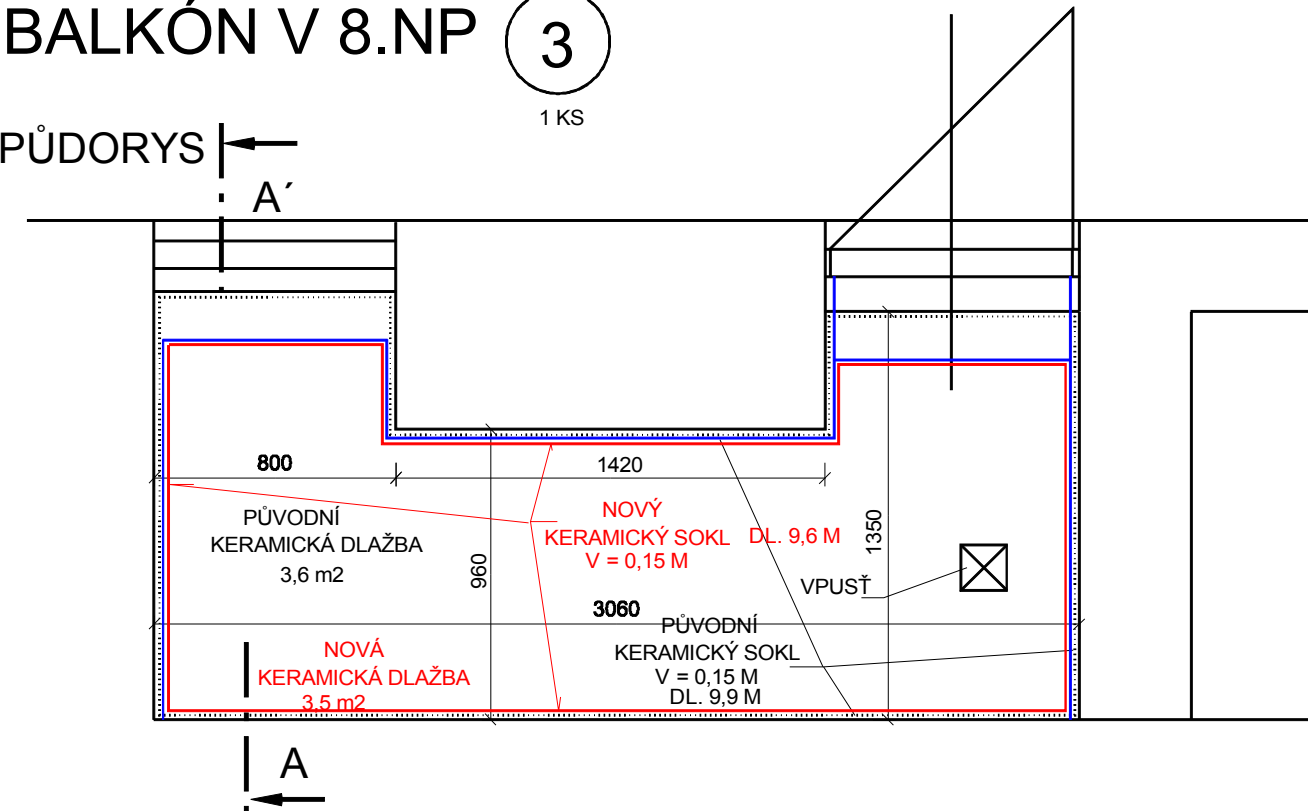

ZODP.PROJEKTANT	VYPRACOVAL	KRESLIL	 ING. IVAN ZBOŘIL Projektová činnost Vedlejší 8, Brno 625 00 IČO : 463 39 221
ING. ZBOŘIL	ING. ZBOŘIL	D CAD 3D MAX 24	
STAVEBNÍK : Město Blansko, Nám. Svobody 3, 678 24 Blansko			DOKUMENTACE PRO REALIZACI OPRAVY
DOMOV S PEČOVATELSKOU SLUŽBOU POD JAVORY 32, BLANSKO OPRAVA BALKÓNŮ A LODŽÍÍ			FORMÁT
			DATUM
PŮDORYS - BALKON 1,2,3			07/2015
			MĚŘÍTKO : 1:25
			VÝKRES Č. : 3