


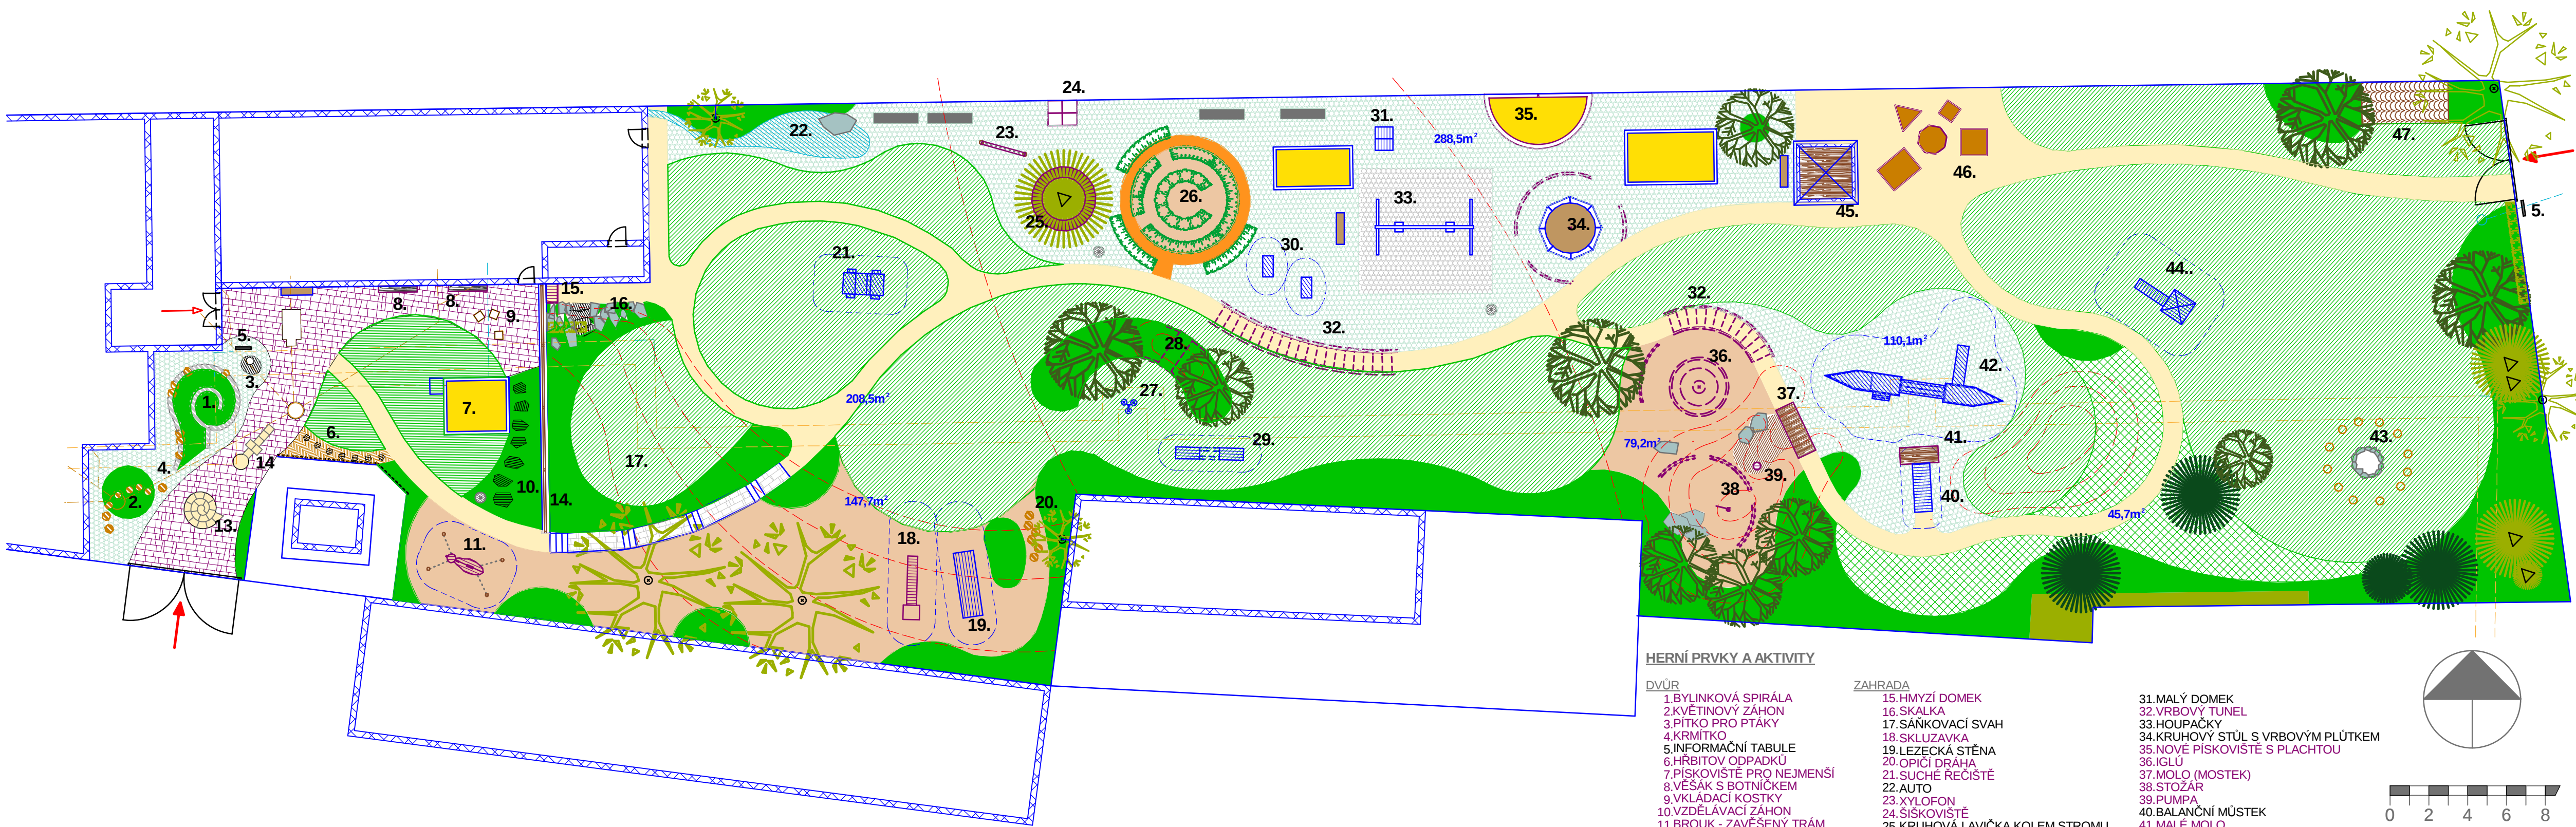

P O Z O R - PŘED ZAHÁJENÍM VÝSTAVBY JE NUTNO PROVÉST VYTÝČENÍ PODZEMNÍCH
INŽENÝRSKÝCH SÍTÍ OD JEJICH SPRÁVCŮ A TYTO SÍTĚ V PRŮBĚHU VÝSTAVBY PLNĚ RESPEKTOVAT

- fialově jsou označeny nové prvky a vybavenost

LEGENDA	
LEGENDA VEGETAČNÍCH PRVKŮ	
	LISTNATÝ STROM STÁVAJÍCÍ
	LISTNATÝ STROM NAVRHOVANÝ
	JEHLČIČNATÝ STROM STÁVAJÍCÍ
	JEHLČIČNATÝ STROM NAVRHOVANÝ
	ŽIVÝ PLOT PŮVODNÍ
	ŽIVÝ PLOT NAVRHOVANÝ
	KERŮVÝ ZAHON PŮVODNÍ
	KERŮVÝ ZAHON NAVRHOVANÝ
	TRÁVNÍK - luční
	TRÁVNÍK - parkový (nově založený)
	TRÁVNÍK - parkový (regenerovaný)
	VRBOVÉ STAVBY
	VYPLETANÉ (SUŠÉ) PLOTY
INŽENÝRSKÉ SÍTĚ	
	TERLOVOD
	VOVOVOD
	KANALIZACE
PŘÍSTUP NA POZEMEK	
	VJEZD
	VSTUP
LEGENDA TECHNICKÝCH PRVKŮ	
	PÍSEK
	KAČÍREK PŮVODNÍ
	KAČÍREK NAVRHOVANÝ
	SUCHÉ KORYTO
	BETON
	ZÁMKOVÁ DLAŽBA (PŮVODNÍ)
	DLAŽBA Z KAMENNÝCH ODESKŮ
	MLATOVÉ CESTY
	KŮRA
	KAMENY
	SLAPÁKY Z KAMENE
	DŘEVĚNÉ PRVKY NAVRHOVANÉ
	KOMPOST
	VRSTEVNICE
LEGENDA HRACÍCH PRVKŮ A MOBILIÁŘE	
	LAVIČKA Z PŮLKREMU
	LAVIČKA BEZ OPĚRADLA (DŘEVO, KOV)
	DŘEVĚNÉ SPÁLKY
	OPADKOVÝ KOŠ
	INFORMAČNÍ TABULE
	PÍSEK
	SMYSLOVÝ CHODNÍK
	HRACÍ PRVKY PŮVODNÍ
	HRACÍ PRVKY NAVRHOVANÉ

Investor: ZŠ T. G. Masaryka a Mateřská škola Písek	Datum: červen 2015
Akce: Úprava dětského hřiště a zahrady 3. MŠ v přírodním stylu	
Název výkresu: Celková situace	Číslo výkresu: 1
Stupeň: prováděcí projekt	Číslo paré: 1
Vypracoval: ing. Pěchouček	Měřítko: 1:200
	Počet A4: 4