


LEGENDA
 — HRANICE PARCEL DLE KATASTRU NEMOVITOSTÍ

■ Základní škola a Základní umělecká škola Zliv

- p.č. st. 343/1 - součástí je stavba, č.p. 315 (stavba občanského vybavení)

- p.č. st. 1358 - součástí je stavba bez čísla popisného nebo evidenčního (stavba občanského vybavení)

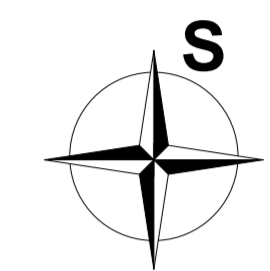

AGIN s.r.o.
 Bohumilice 88
 384 81 Ckyně
 IČO: 05502683
 DIČ: CZ05502683
 e-mail: petr.rab@agin.cz
 www.agin.cz

ZŠ ZLIV
 - Zlepšování rovného přístupu k inkluzivním a kvalitním službám v oblasti vzdělávání

Místo stavby: k.ú. Zliv u Českých Budějovic [793272], obec: Zliv [545341], p.č. st. 343/1, p.č. st. 1358, okres: České Budějovice, kraj: Jihočeský

Investor: Město Zliv, Dolní náměstí 585, 37344 Zliv

Stupeň PD: Udržovací práce

Obsah: **SITUACE KATASTRÁLNÍ**

Číslo zakázky: 23 AG 43

Datum: 12/2023

Kreslil: Bc. Martina Holmanová

Zodp. projektant: Ing. Petr Ráb, aut. ing.

Razítko:

Podpis:

Paré č.:


Formát: A2

Měřítko: 1:500

Číslo výkresu: C.1

Tato dokumentace je majetkem zhotovitele. Nesmí být použita a kopírována třetí osobou, ji předáno či jinak s ní nakládáno bez písemného souhlasu zhotovitele.

PŮDORYS - UČEBNA POLYTECHNIKY A ICT

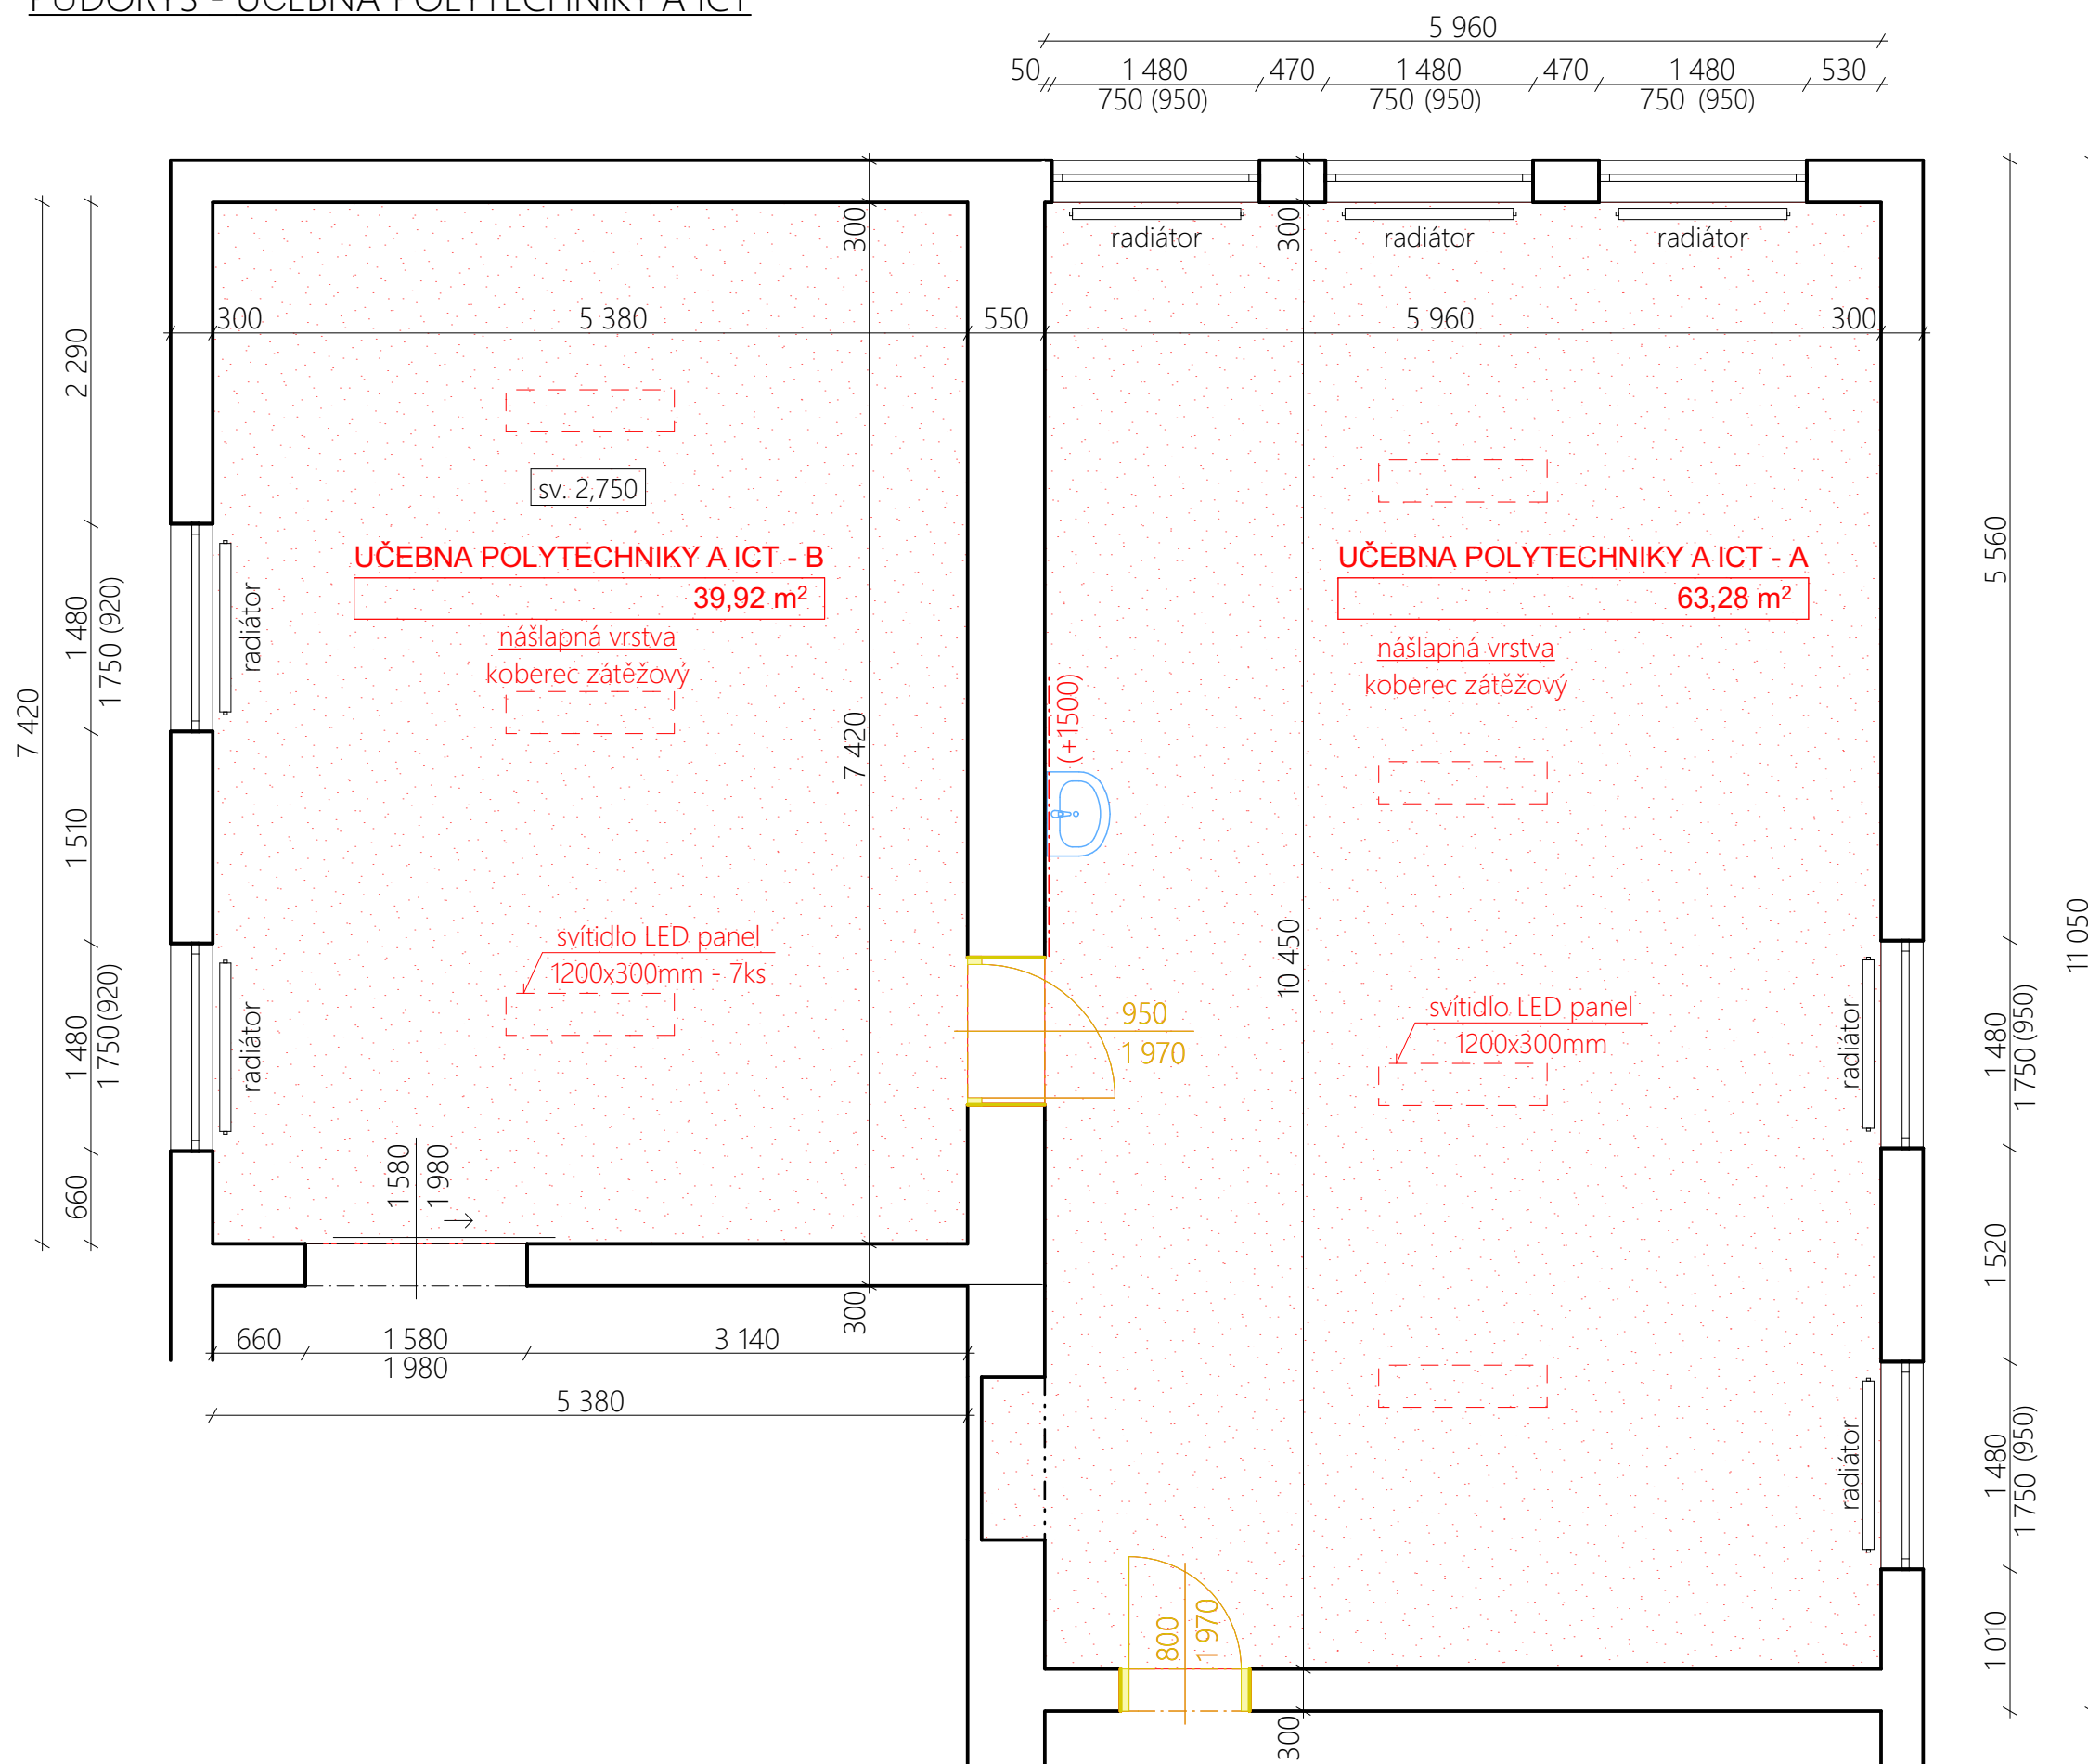

POPIS PRACÍ

- PODLAHA:
 - DEMONTÁŽ LEPENÝCH POVLAKOVÝCH PODLAH
 - DEMONTÁŽ PODKLADOVÉ KCE Z DESEK CEMENTOTŘÍSKOVÝCH TL. PŘES 20 mm NA SRAZ LEPENÝCH
 - ODSTRANĚNÍ ŠKVÁROVÉHO NÁSYPU POD PODLAHOU
 - NOVÁ PODLAHA:
 - ZÁTĚŽOVÝ KOBRECEK, ZÁTĚŽ 33, ÚTLUM 25dB
 - MAZANINA TL. 60 mm Z BETONU PROSTĚHO BEZ ZVÝŠENÝCH NÁROKŮ NA PROSTR. TŘ. C 20/25
 - FÓLIE PE - PAROTĚSNÁ VRSTVA
 - IZOLACE - EPS 150 PRO KONSTRUKCE S VYSOKÝM ZATÍŽENÍM tl. 50 mm
- DEMONTÁŽ JEDNOKŘÍDLÝCH DŘEVĚNÝCH DVEŘÍ (2ks)
- MONTÁŽ JEDNOKŘÍDLÝCH DŘEVOTŘÍSKOVÝCH PLNÝCH DVEŘÍ - 800/1970 mm VČ. KOVÁNÍ (2ks)
- NOVÁ ELEKTROINSTALACE
- DEMONTÁŽ STÁVAJÍCÍHO OSVĚTLOVACÍHO SYSTÉMU A MONTÁŽ NOVÝCH SVÍTIDEL (LED PANEL 1200x300 mm, 50W, NEUTRÁLNÍ) - 7 ks
- ODMAŠTĚNÍ RADIÁTORŮ A NÁSLEDNÉ NANESENÍ AKRYLÁTOVÉHO NÁTĚRU
- OŠKRÁBÁNÍ, OPRAVA A NÁSLEDNÁ VÝMALBA STÁVAJÍCÍCH STĚN

LEGENDA

- STÁVAJÍCÍ KONSTRUKCE
- NOVÉ KONSTRUKCE
- DEMONTÁŽ



AGIN s.r.o.
Bohumilice 88
384 81 Čkyně

IČO: 05502683
DIČ: CZ05502683
e-mail: petr.rab@agin.cz
www.agin.cz

ZŠ ZLIV
- Zlepšování rovného přístupu
k inkluzivním a kvalitním
službám v oblasti vzdělávání

Místo stavby: k.ú. Zliv u Českých Budějovic [793272], obec: Zliv [545341], p.č. st. 343/1, p.č. st. 1358, okres: České Budějovice, kraj: Jihočeský

Investor: Město Zliv, Dolní náměstí 585, 37344 Zliv

Stupeň PD: Udržovací práce

Obsah: **PŮDORYS - UČEBNA POLYTECHNIKY A ICT**

Číslo zakázky: 23 AG 43

Datum: 12/2023

Kreslil: Bc. Martina Hollmanová

Zodp. projektant: Ing. Petr Ráb, aut. ing.

Razítko:

Podpis:

Paré č.:


Formát: A3

Měřítko: 1:50

Číslo výkresu: D.1.1.1

Tato dokumentace je majetkem zhotovitele. Nesmí být použita a kopírována třetí osobou, ji předání jinak s ní nakládáno bez písemného souhlasu zhotovitele.

PŮDORYS - ŠKOLNÍ DÍLNY

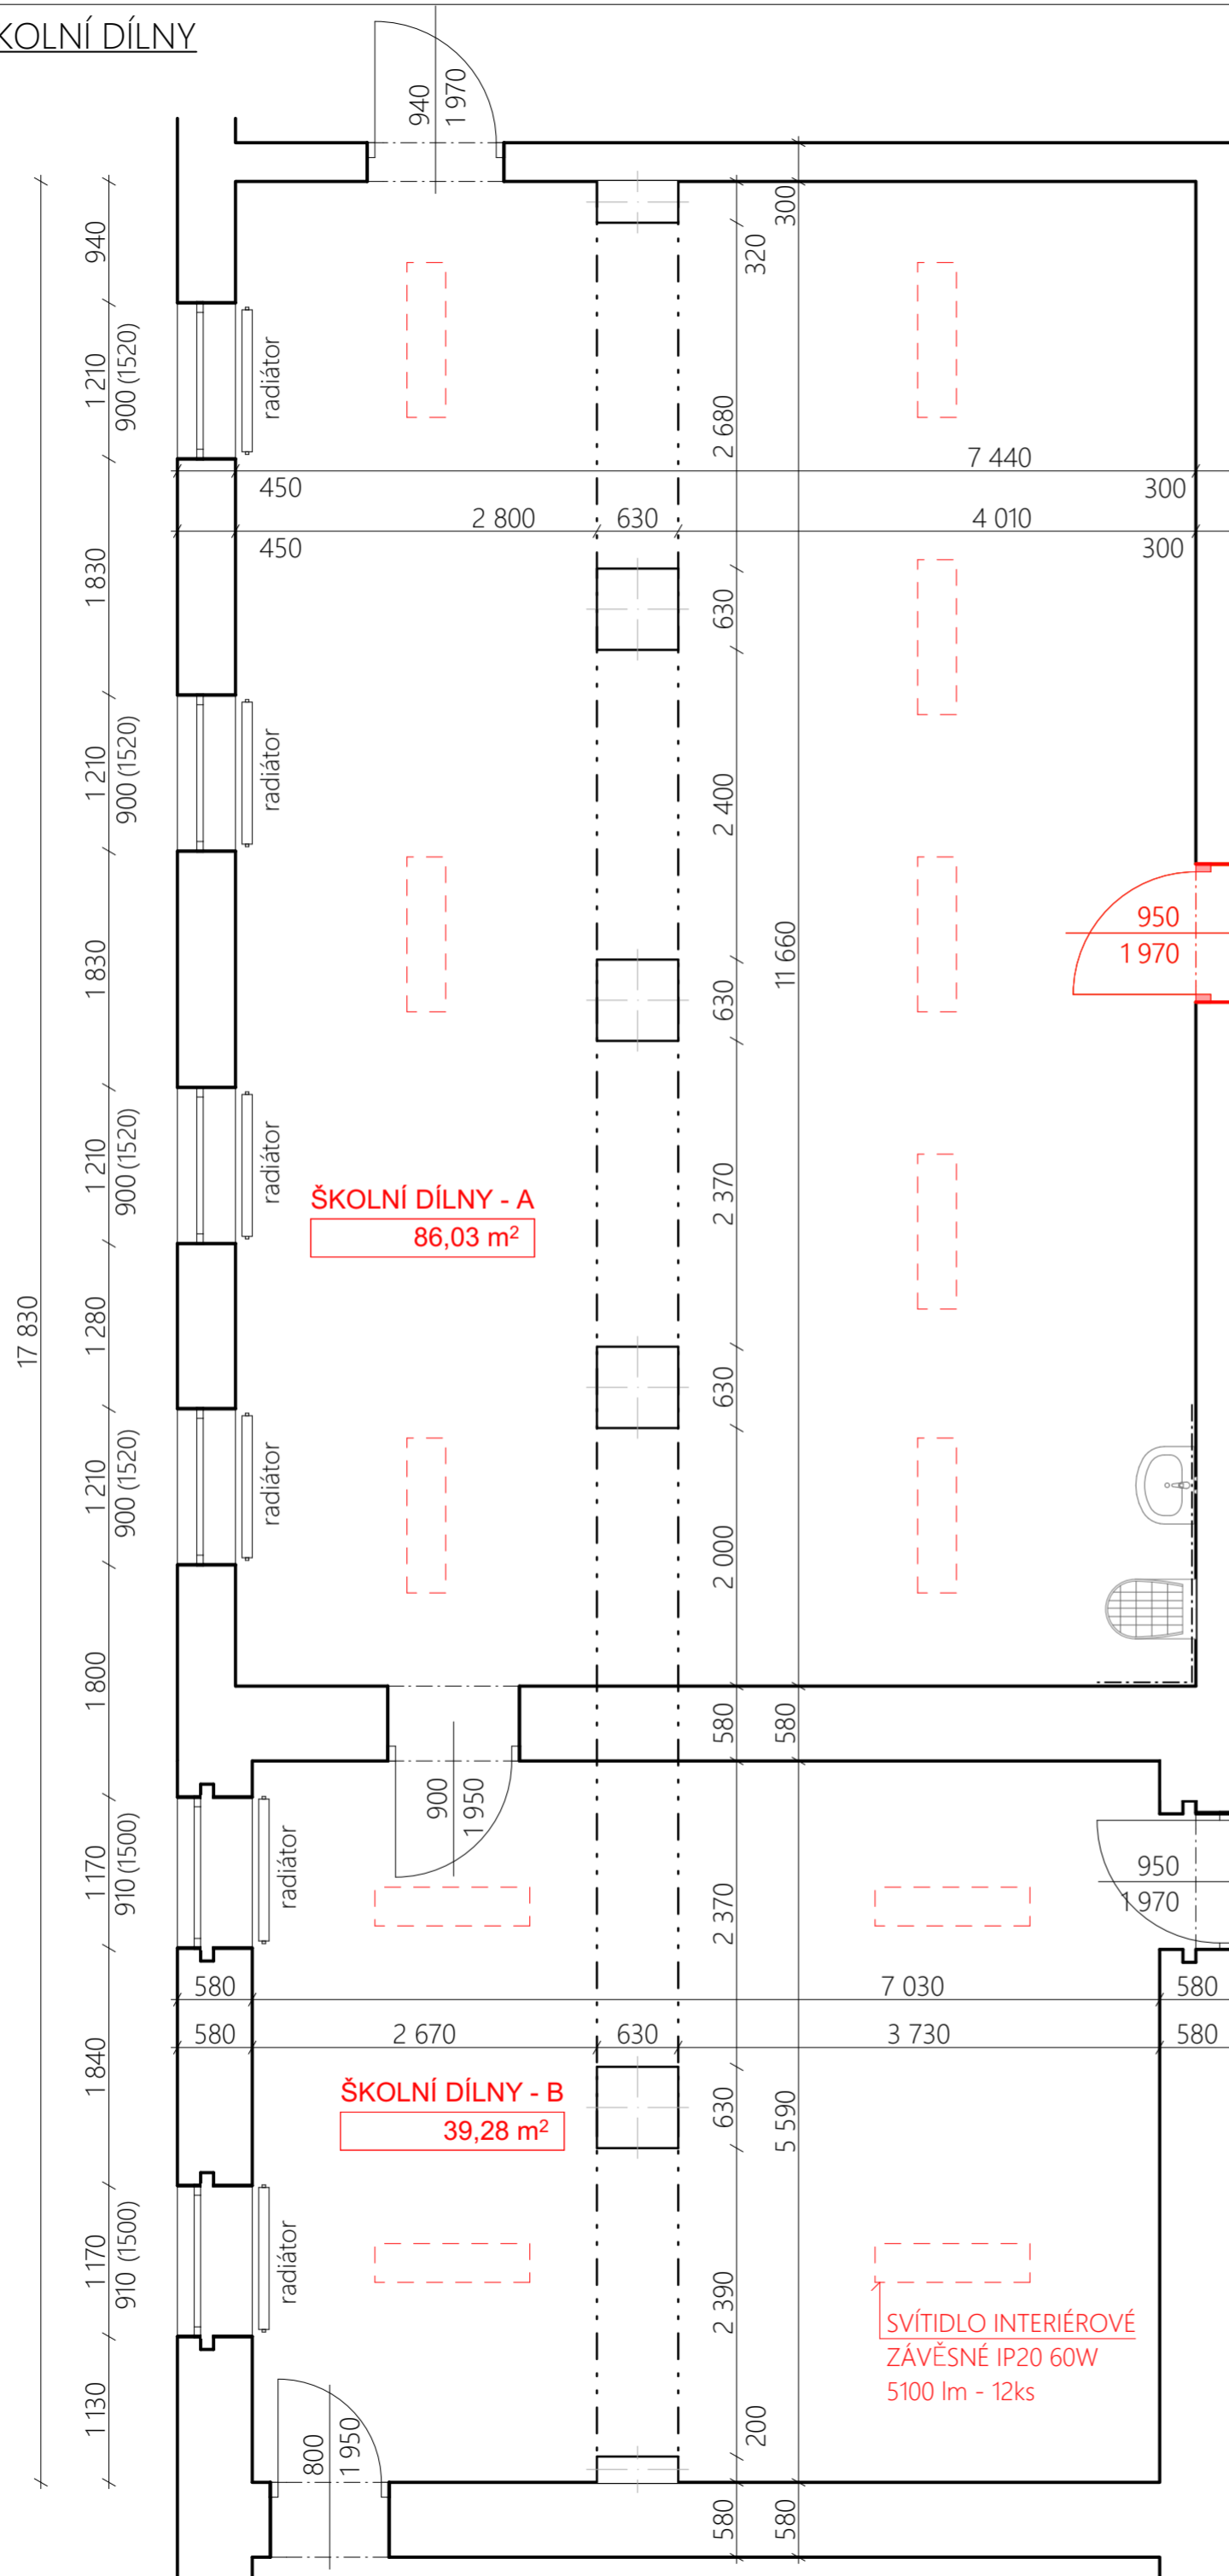

POPIS PRACÍ

- DEMONTÁŽ JEDNOKŘÍDLÝCH DŘEVĚNÝCH DVEŘÍ (1ks)
- MONTÁŽ JEDNOKŘÍDLÝCH DŘEVOTŘÍSKOVÝCH PLNÝCH DVEŘÍ - 950/1970 mm VČ. KOVÁNÍ (1ks)
- DEMONTÁŽ STÁVAJÍCÍHO OSVĚTLOVACÍHO SYSTÉMU A MONTÁŽ NOVÝCH SVÍTIDEL (SVÍTIDLO INTERIÉROVÉ ZÁVĚSNÉ IP20 60W 5100lm) - 12 ks
- NOVÁ ELEKTROINSTALACE
- ODMAŠTĚNÍ RADIÁTORŮ A NÁSLEDNÉ NANESENÍ AKRYLÁTOVÉHO NÁTĚRU
- OŠKRÁBÁNÍ, OPRAVA A NÁSLEDNÁ VÝMALBA STÁVAJÍCÍCH STĚN

LEGENDA

- STÁVAJÍCÍ KONTRUKCE
- NOVÉ KONSTRUKCE



AGIN s.r.o.
Bohumilice 88
384 81 Čkyně

IČO: 05502683
DIČ: CZ05502683
e-mail: petr.rab@agin.cz
www.agin.cz

ZŠ ZLIV

- Zlepšování rovného přístupu
k inkluzivním a kvalitním
službám v oblasti vzdělávání

Místo stavby: k.ú. Zliv u Českých Budějovic [793272], obec: Zliv [545341], p.č. st. 343/1, p.č. st. 1358, okres: České Budějovice, kraj: Jihočeský

Investor: Město Zliv, Dolní náměstí 585, 37344 Zliv

Stupeň PD: Údržbovací práce

Obsah:

PŮDORYS - ŠKOLNÍ DÍLNY

Číslo zakázky: 23 AG 43

Datum: 12/2023

Kreslil: Bc. Martina Hollmanová

Zodp. projektant: Ing. Petr Ráb, aut. ing.

Razítko:

Podpis:


Paré č.:

Formát: A3

Měřítko: 1:50

Číslo výkresu: D.1.1.2

Tato dokumentace je majetkem zhotovitele. Nesmí být použita a kopírována třetí osobou, ji předáná jinak s ní nakládáno bez písemného souhlasu zhotovitele.

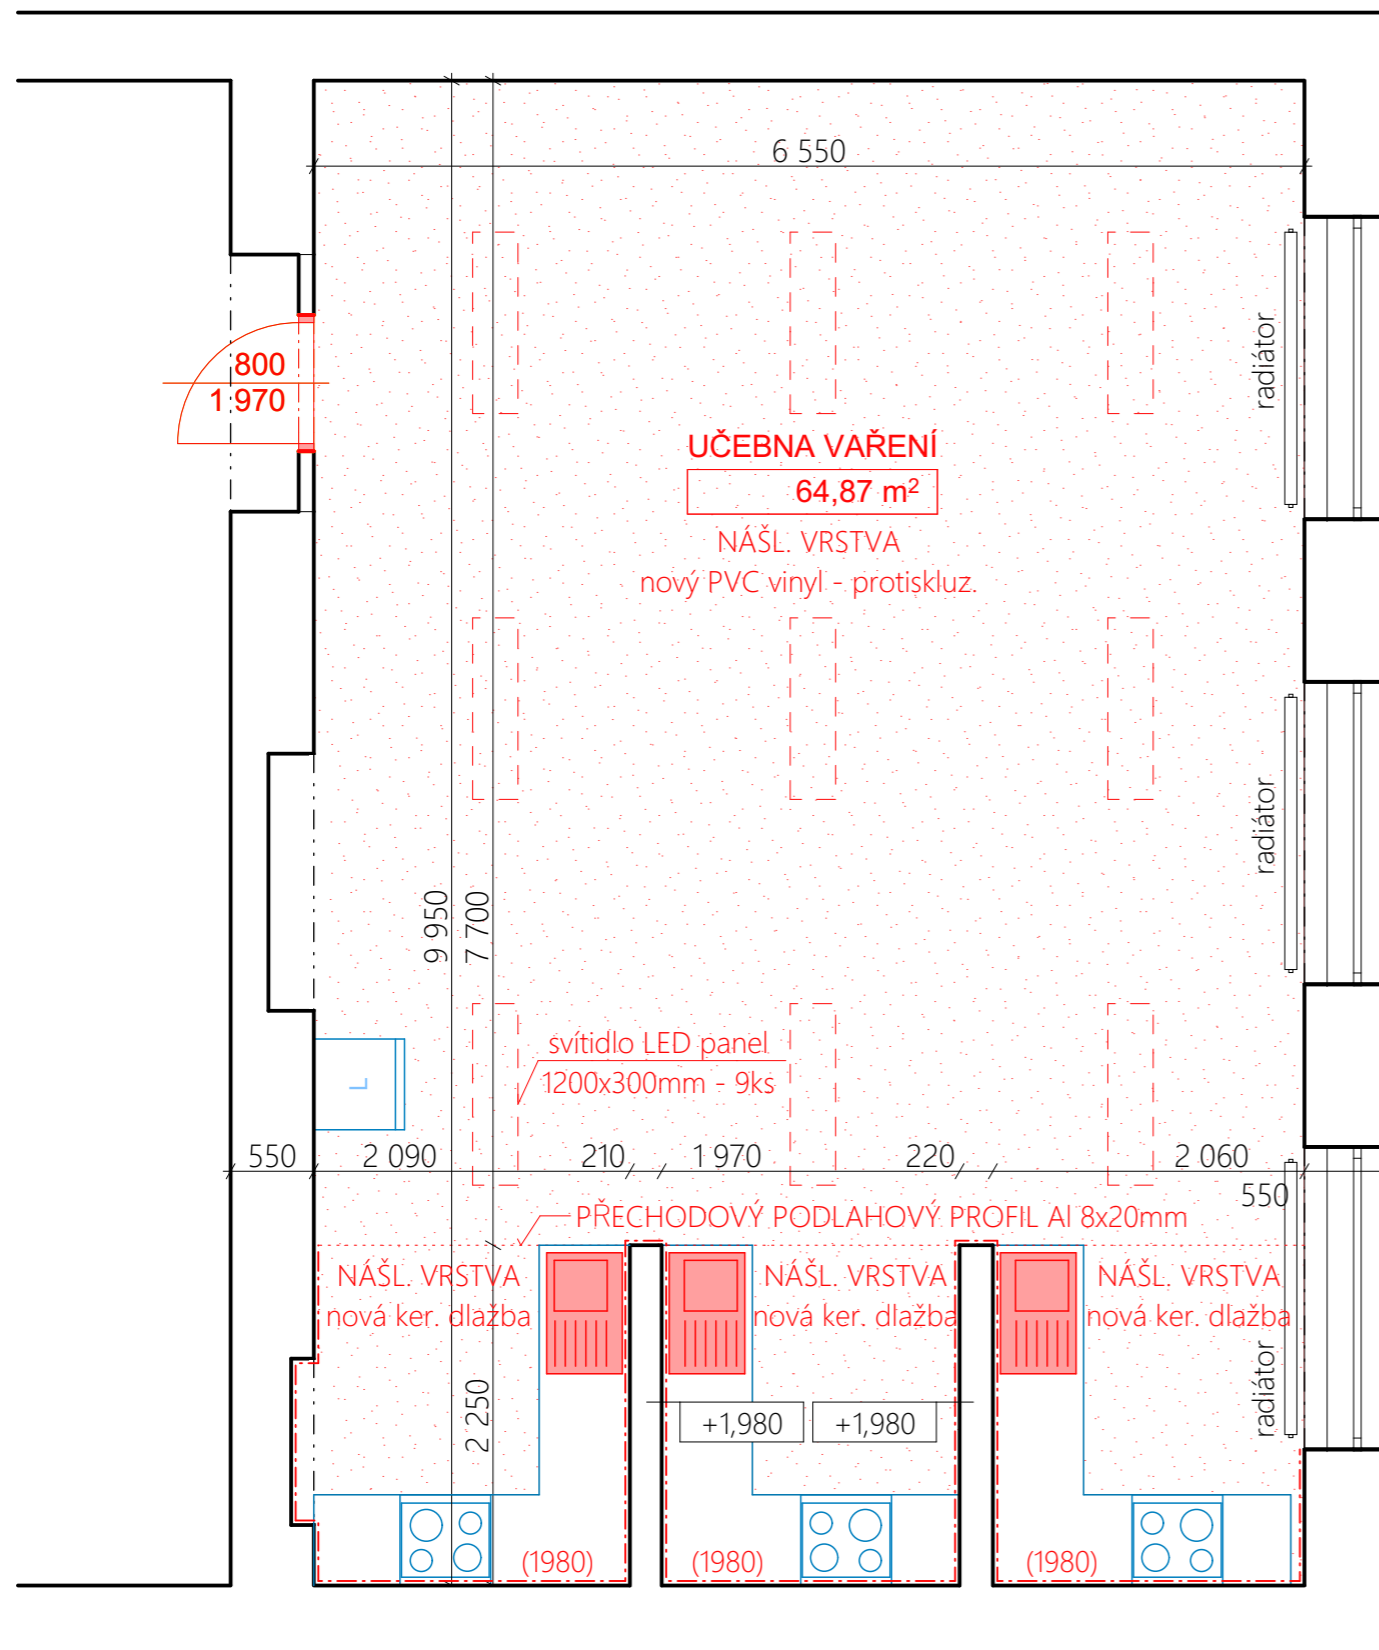

POPIS PRACÍ:

- PODLAHA:

- DEMONTÁŽ LEPENÝCH POVLAKOVÝCH PODLAH
- DEMONTÁŽ PODKLADOVÉ KCE Z DESEK CEMENTOTŘÍSKOVÝCH TL. PŘES 20 mm NA SRAZ LEPENÝCH
- ODSTRANĚNÍ ŠKVÁROVÉHO NÁSYPY POD PODLAHOU

- NOVÁ PODLAHA:

- NÁŠLAPNÁ VRSTVA:
 - KERAMICKÁ DLAŽBA + FLEX.LEPIDLO/
 - PVC VINYL + PODLAH. STĚRKA 3 mm
- MAZANINA TL. 60 mm Z BETONU PROSTÉHO BEZ ZVÝŠENÝCH NÁROKŮ NA PROSTR. TŘ. C 20/25
- FÓLIE PE - PAROTĚSNÁ VRSTVA
- IZOLACE - EPS 150 PRO KONSTRUKCE S VYSOKÝM ZATÍŽENÍM tl. 50 mm
- MONTÁŽ PŘECHODOVÉHO PROFILU (KERAMICKÁ DLAŽBA/PVC VINYL)
- DEMONTÁŽ JEDNOKŘÍDLÝCH DŘEVĚNÝCH DVEŘÍ (1ks)
- MONTÁŽ JEDNOKŘÍDLÝCH DŘEVOTŘÍSKOVÝCH PLNÝCH DVEŘÍ - 800/1970 mm VČ. KOVÁNÍ (1ks)
- DEMONTÁŽ STÁVAJÍCÍHO OSVĚTLOVACÍHO SYSTÉMU A MONTÁŽ NOVÝCH SVÍTIDEL (LED PANEL 1200x300 mm, 50W, NEUTRÁLNÍ) - 9 ks
- NOVÁ ELEKTROINSTALACE
- ODMAŠTĚNÍ RADIÁTORŮ A NÁSLEDNĚ NANESENÍ AKRYLÁTOVÉHO NÁTĚRU
- OŠKRÁBÁNÍ,OPRAVA A NÁSLEDNÁ VÝMALBA STÁVAJÍCÍCH STĚN
- NOVÉ KERAMICKÉ OBKLADY STĚN DO v. 1980 mm
- NOVÉ DŘEZY VČ. DŘEZOVÉ BATERIE - 3 ks



AGIN s.r.o.
Bohumilice 88
384 81 Čkyně

IČO: 05502683
DIČ: CZ05502683
e-mail: petr.rab@agin.cz
www.agin.cz

ZŠ ZLIV

- Zlepšování rovného přístupu
k inkluzivním a kvalitním
službám v oblasti vzdělávání

Místo stavby: k.ú. Zliv u Českých Budějovic [793272], obec: Zliv [545341], p.č. st. 343/1, p.č. st. 1358, okres: České Budějovice, kraj: Jihočeský

Investor: Město Zliv, Dolní náměstí 585, 37344 Zliv

Stupeň PD: Údržbové práce

Obsah: PŮDORYS - UČEBNA VAŘENÍ

Číslo zakázky: 23 AG 43

Datum: 12/2023

Kreslil: Bc. Martina Hollmanová

Zodp. projektant: Ing. Petr Ráb, aut. ing.

Razítko:

Podpis:

Paré č.:


Formát: A3

Měřítko: 1:50

Číslo výkresu: D.1.1.3

Tato dokumentace je majetkem zhotovitele. Nesmí být použita a kopírována třetí osobou, ji předána či jinak s ní nakládáno bez písemného souhlasu zhotovitele.

PŮDORYS - JÍDELNA

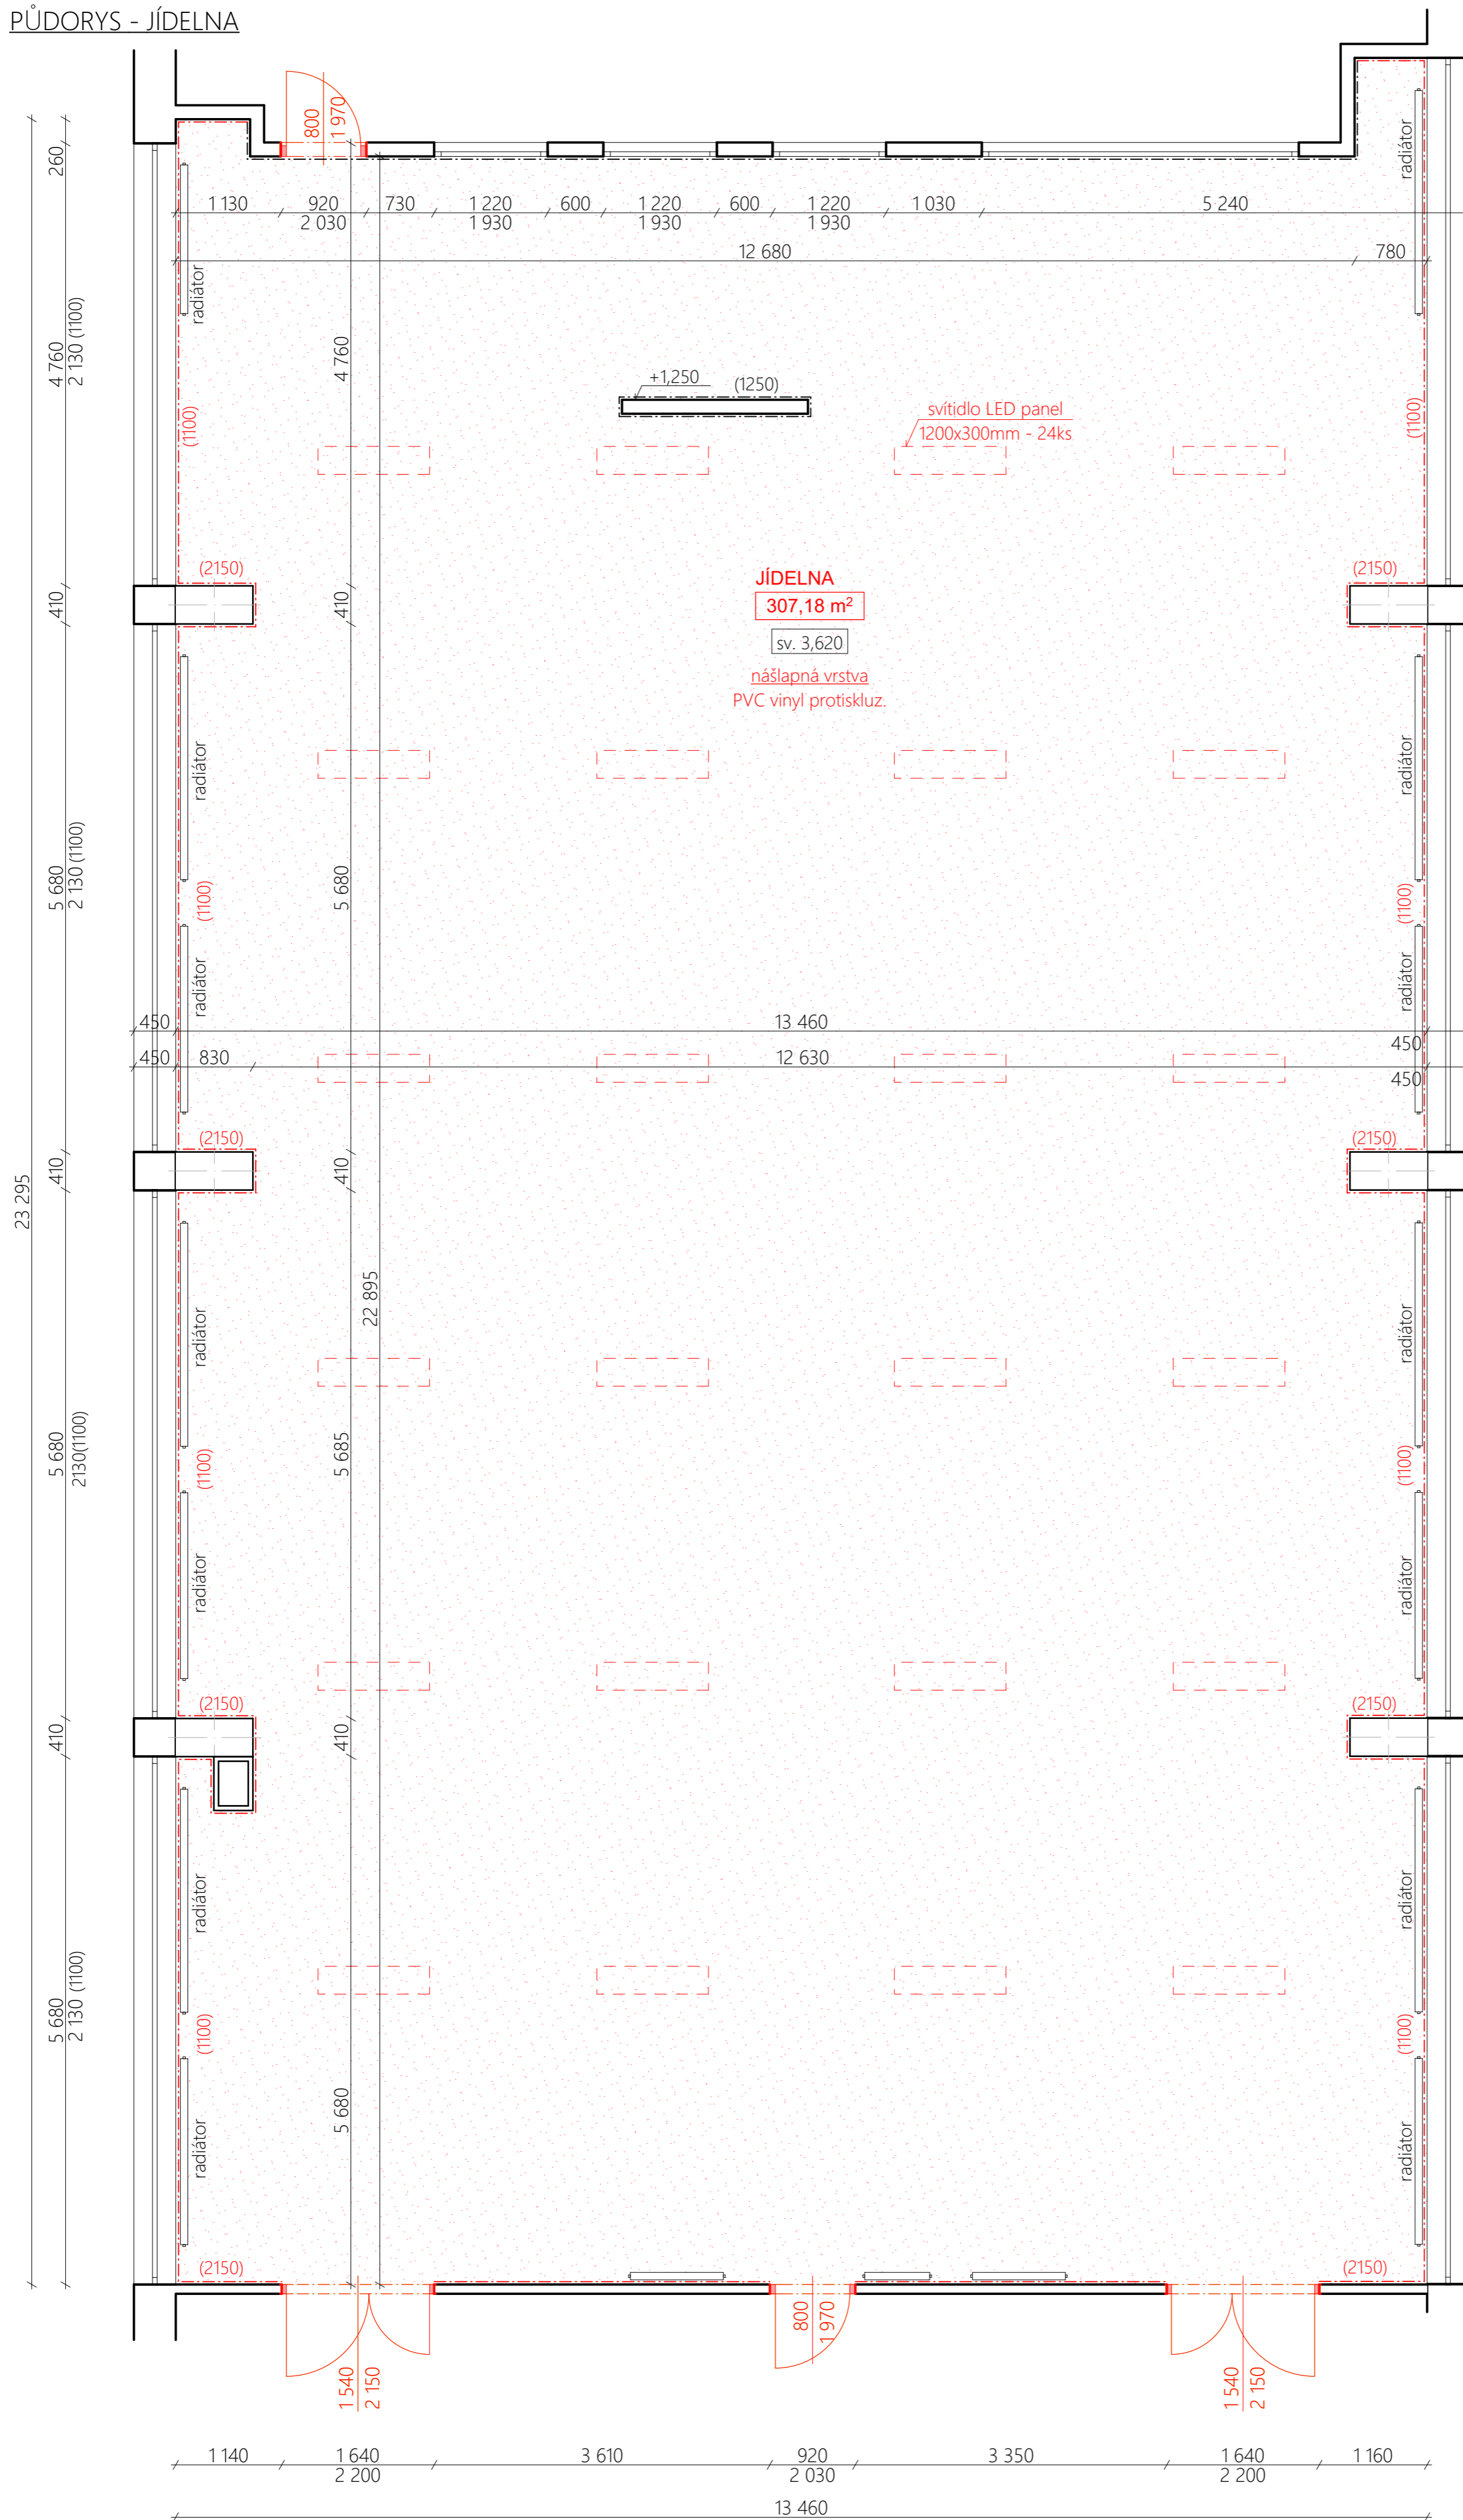

JÍDELNA
307,18 m²
 sv. 3,620
 nášlapná vrstva
 PVC vinyl protiskluz.

- LEGENDA**
- STÁVAJÍCÍ KONSTRUKCE
 - NOVÉ KONSTRUKCE
 - NOVÁ PODLAHA



AGIN s.r.o.
 Bohumilice 88
 384 81 Čkyně
 IČO: 05502683
 DIČ: CZ05502683
 e-mail: petr.rab@agin.cz
 www.agin.cz

ZŠ ZLIV
 - Zlepšování rovného přístupu
 k inkluzivním a kvalitním
 službám v oblasti vzdělávání

Místo stavby: k.ú. Zliv u Českých Budějovic [793272], obec: Zliv [545341], p.č. st. 343/1, p.č. st. 1358, okres: České Budějovice, kraj: Jihočeský

Investor: Město Zliv, Dolní náměstí 585, 37344 Zliv

Stupeň PD: Údržbové práce

Obsah: **PŮDORYS - JÍDELNA**

Číslo zakázky: 23 AG 43

Datum: 12/2023

Kreslil: Bc. Martina Holmanová

Zodp. projektant: Ing. Petr Ráb, aut. ing.

Razítko:

Podpis:

Paré č.:

Formát: 420/650

Měřítko: 1:50

Číslo výkresu: D.1.1.4

Tato dokumentace je majetkem zhotovitele. Nesmí být použita a kopírována třetí osobou, je předávána jinak s ní nakládáno bez písemného souhlasu zhotovitele.


POPIS PRACÍ

- ODSTRANĚNÍ STÁVAJÍCÍ PVC PODLAHY A KERAMICKÝCH OBKLADŮ OBVODOVÝCH STĚN
- DEMONTÁŽ VSTUPNÍCH DVOUKŘÍDLÝCH PROSKLENÝCH DVEŘÍ (2KS) VČ. ZÁRUBNÍ
- DEMONTÁŽ JEDNOKŘÍDLÝCH DŘEVĚNÝCH DVEŘÍ (2ks)
- PROVEDENÍ PODLAHOVÉ NIVELAČNÍ STĚRKY PRO VYROVNÁNÍ PODKLADU POVLAKOVÝCH PODLAH V tl. 3 mm A NÁSLEDNÉ LEPENÍ NÁŠLAPNÉ VRSTVY Z PVC VINYLU (PROTISKLUZNÁ SE VSPYEM A VÝZTUŽ. VRSTVOU tl. 2 mm, TŘÍDA ZÁTĚŽE 34/43, PROTISKLUZNOST R10) VČ. UKONČOVACÍ LIŠTY Z PVC 10 mm
- MONTÁŽ VSTUPNÍCH HLINÍKOVÝCH DVEŘÍ PLNĚ PROSKLENÝCH (KALENÁ SKLA), BARVA BÍLÁ, 1540/2150 mm VČ. ZÁRUBNÍ A KOVÁNÍ (2ks)
- MONTÁŽ JEDNOKŘÍDLÝCH DŘEVOTŘÍSKOVÝCH PLNÝCH DVEŘÍ - 800/1970 mm VČ. KOVÁNÍ (2ks)
- DEMONTÁŽ STÁVAJÍCÍHO OSVĚTLOVACÍHO SYSTÉMU A MONTÁŽ NOVÝCH SVÍTIDEL (LED PANEL 1200x300 mm, 50W, NEUTRÁLNÍ) - 24 ks
- NOVÁ ELEKTROINSTALACE
- ODMAŠTĚNÍ RADIÁTORŮ A NÁSLEDNÉ NANESENÍ AKRYLÁTOVÉHO NÁTĚRU
- NOVÉ OBKLADY STĚN Z KERAMICKÝCH HLADKÝCH DLAŽDIC LEPENÝCH FLEXIBILNÍM LEPIDLEM (v. 1100 - 2150 mm)
- OTLUČENÍ (OSEKÁNÍ), OPRAVA A NÁSLEDNÁ VÝMALBA STÁVAJÍCÍCH STĚN

ŘEZ VZOROVÝ - SKLADBA PODLAH


S1 KERAMICKÁ DLAŽBA

- DLAŽBA KERAMICKÁ SLINUTÁ MRAZUVZDORNÁ tl.10 mm
- CEMENTOVÉ FLEXIBILNÍ LEPIDLO
- BETONOVÁ MAZANINA tl. 60 mm TŘ. C20/25
- FÓLIE PE NEVYZTUŽENÁ - PAROTĚSNÁ VRSTVA
- DESKY EPS 150 tl. 50 mm PRO KONSTRUKCE S VYSOKÝM ZATÍŽENÍM
- STÁVAJÍCÍ KONSTRUKCE

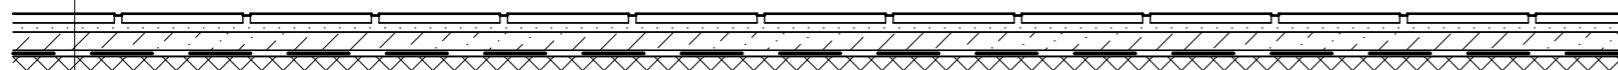


S2 KOBREK

- ZÁTĚŽOVÝ KOBREK, ZÁTĚŽ 33, ÚTLUM 25dB
- STĚRKA PODLAHOVÁ NIVELAČNÍ PRO VYROVNÁNÍ PODKLADU tl. 3 mm
- BETONOVÁ MAZANINA tl. 60 mm TŘ. C20/25
- FÓLIE PE NEVYZTUŽENÁ - PAROTĚSNÁ VRSTVA
- DESKY EPS 150 tl. 50 mm PRO KONSTRUKCE S VYSOKÝM ZATÍŽENÍM
- STÁVAJÍCÍ KONSTRUKCE

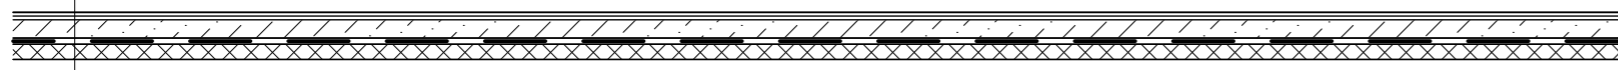

S3 PVC VINYL

- PVC VINYL - HOMOGENNÍ PROTISKLUZNÁ SE VSYPEM A VÝZTUŽ. VRSTVOU tl.2 mm
- STĚRKA PODLAHOVÁ NIVELAČNÍ PRO VYROVNÁNÍ PODKLADU tl. 3 mm
- BETONOVÁ MAZANINA tl. 60 mm TŘ. C20/25
- FÓLIE PE NEVYZTUŽENÁ - PAROTĚSNÁ VRSTVA
- DESKY EPS 150 tl. 50 mm PRO KONSTRUKCE S VYSOKÝM ZATÍŽENÍM
- STÁVAJÍCÍ KONSTRUKCE

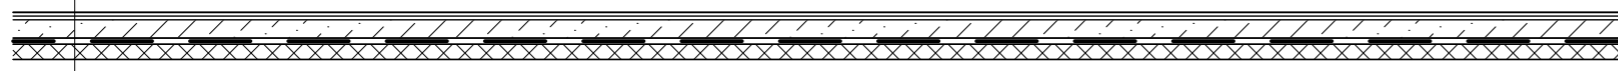

AGIN s.r.o.
Bohumilice 88
384 81 Čkyně

IČO: 05502683
DIČ: CZ05502683
e-mail: petr.rab@agin.cz
www.agin.cz

ZŠ ZLIV

- Zlepšování rovného přístupu
k inkluzivním a kvalitním
službám v oblasti vzdělávání

Místo stavby: k.ú. Zliv u Českých Budějovic [793272], obec: Zliv [545341], p.č. st. 343/1, p.č. st. 1358, okres: České Budějovice, kraj: Jihočeský

Investor: Město Zliv, Dolní náměstí 585, 37344 Zliv

Stupeň PD: Údržovací práce

Obsah: **ŘEZ VZOROVÝ - SKLADBA PODLAH**

Číslo zakázky: 23 AG 43

Datum: 12/2023

Kreslil: Bc. Martina Hollmanová

Zodp. projektant: Ing. Petr Ráb, aut. ing.

Razítko:

Podpis:

Paré č.:

Formát: A3

Měřítko: 1:25

Číslo výkresu: D.1.1.6

Tato dokumentace je majetkem zhotovitele. Nesmí být použita a kopírována třetí osobou, ji předána jinak s ní nakládáno bez písemného souhlasu zhotovitele.