


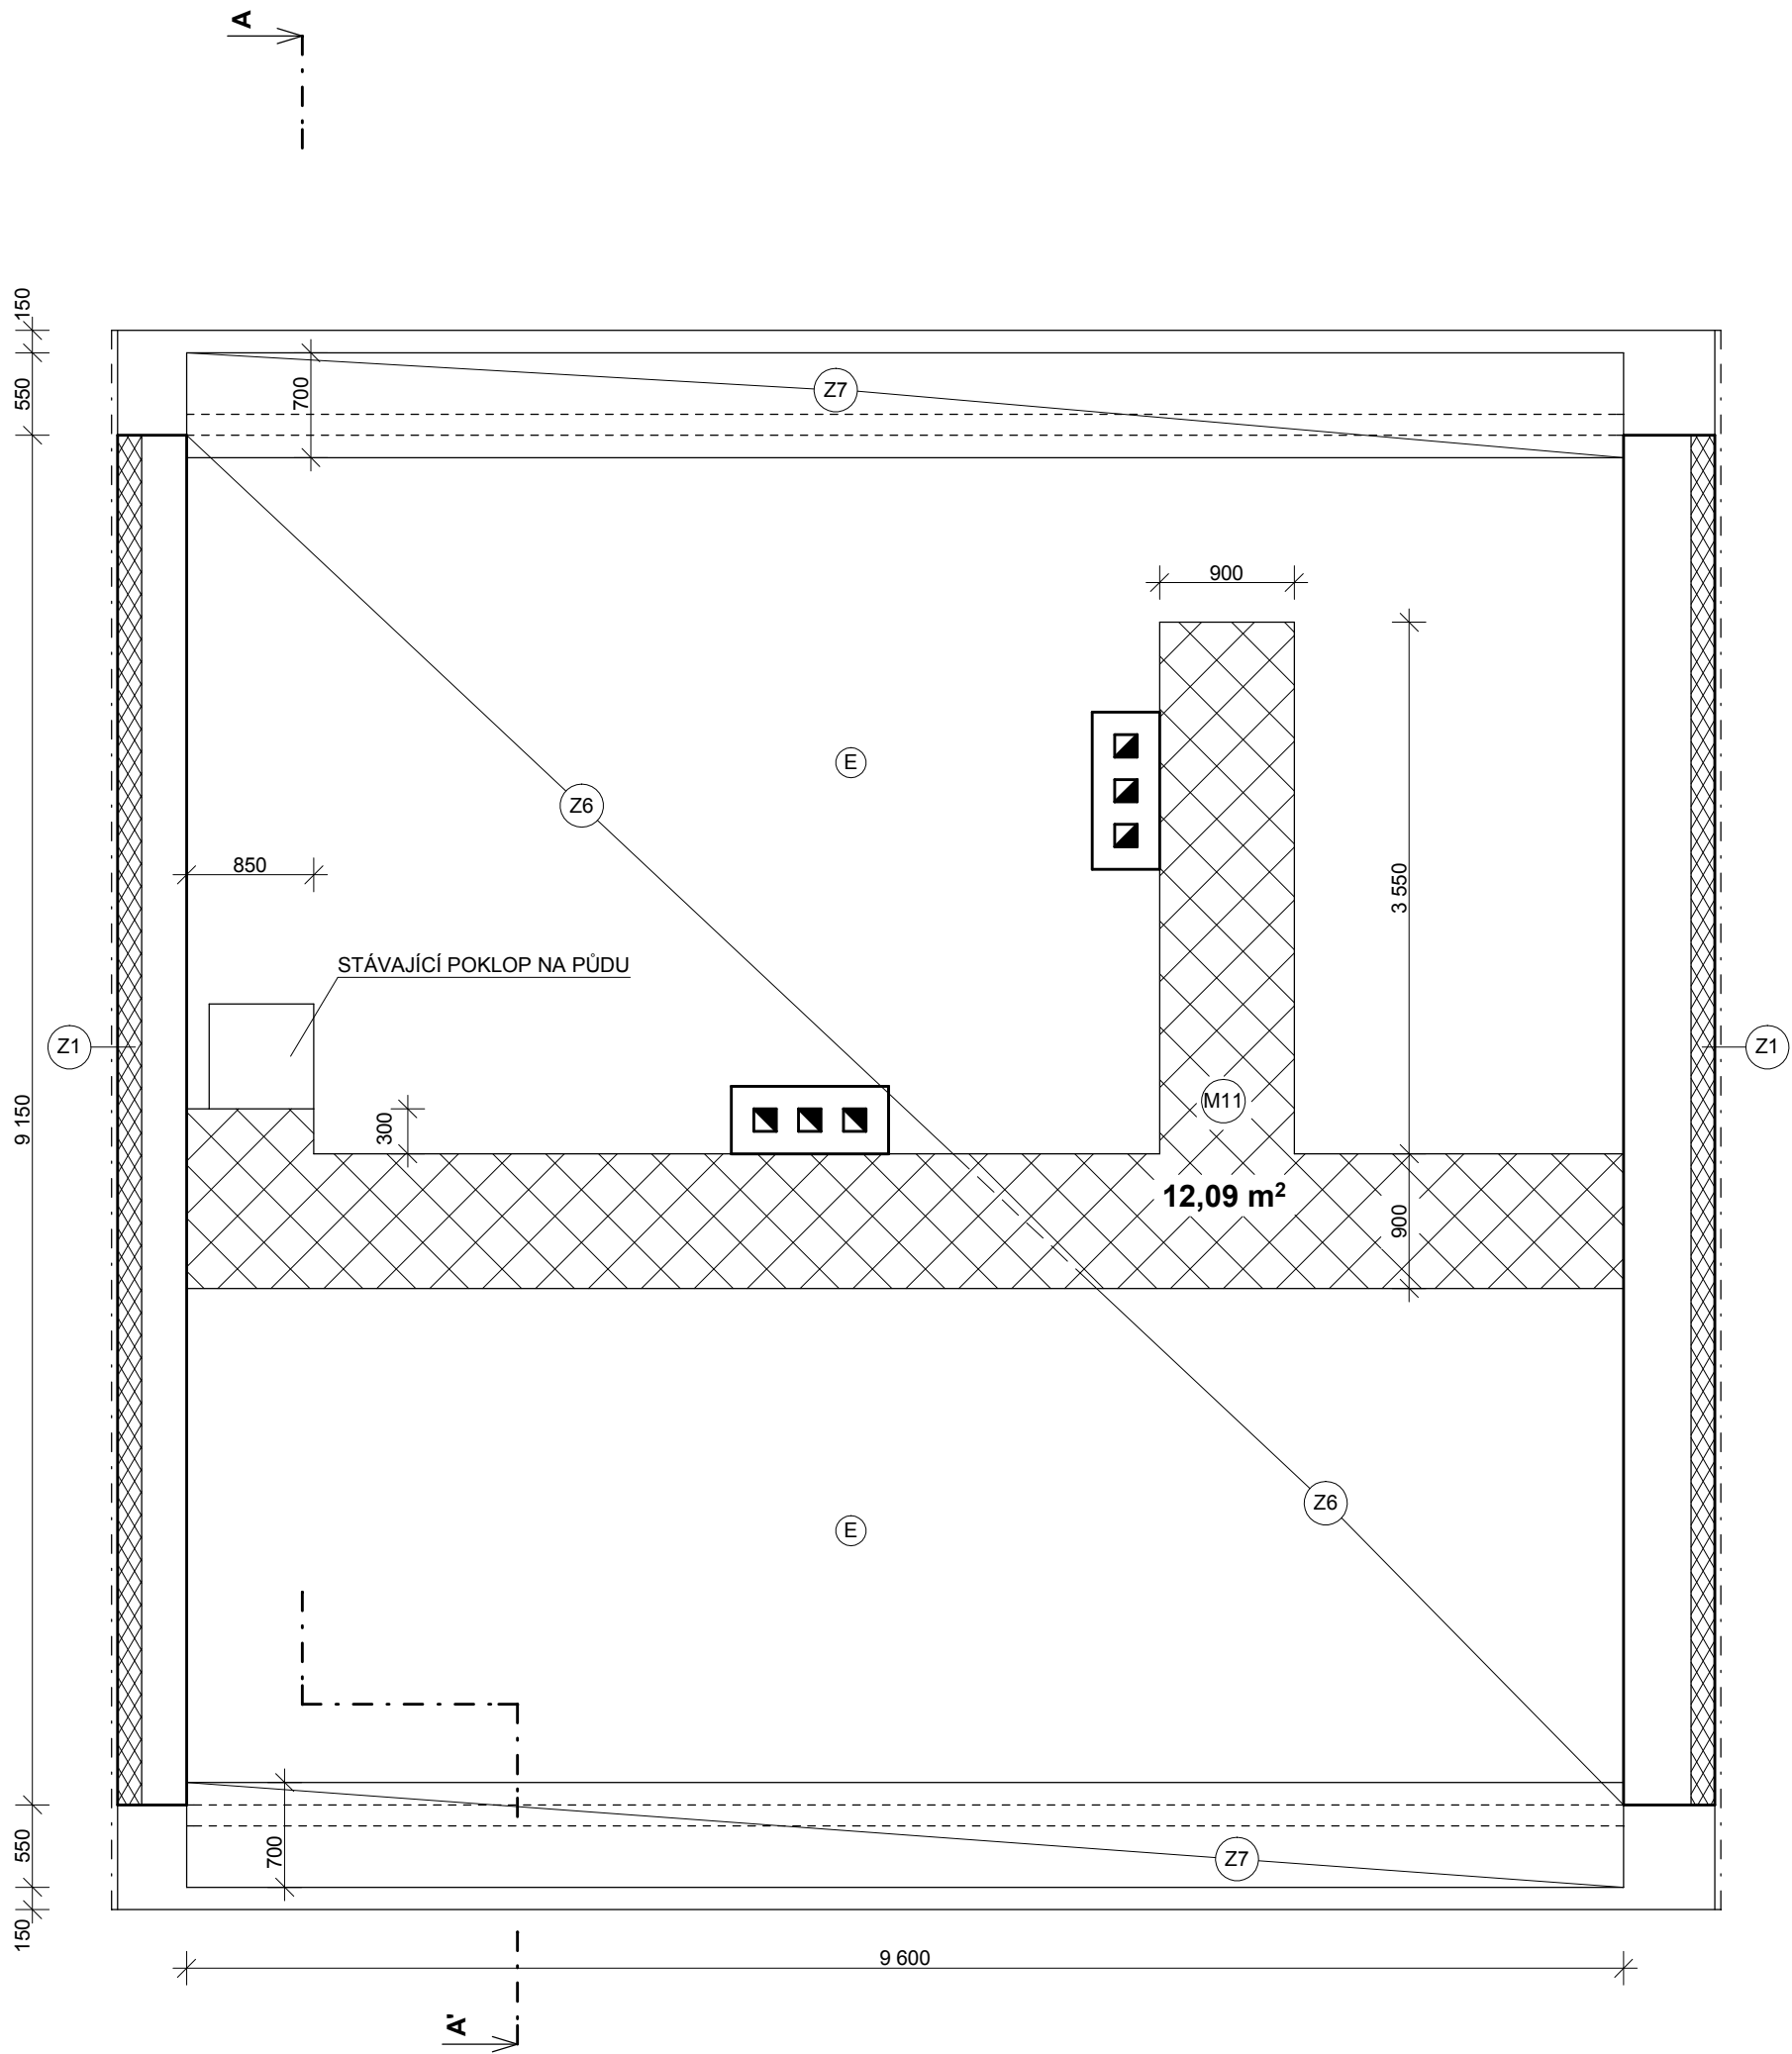

LEGENDA KONSTRUKCÍ:

- (E) PODLAHA PŮDY:
DIFUZNÍ FOLIE
ROHOŽE MINERÁLNÍ VLNY TL. 200 MM
BETONOVÁ MAZANINA TL. 35 MM
ŠKVÁRA TL. 90 MM
STROPNÍ PANEL TL. 215 MM
OMÍTKA VÁPENNÁ

LEGENDA MONTÁŽÍ:


- (M11) MONTÁŽ POCHŮZÍ LÁVKY

LEGENDA ZATEPLENÍ:

- (Z1) - ZATEPLENÍ EPS 100F, TL. 160 MM
(Z6) - ZATEPLENÍ ROHOŽEMI MINERÁLNÍ VLNY, TL. 200 MM
(Z7) - ZATEPLENÍ ROHOŽEMI MINERÁLNÍ VLNY, TL. 100 MM

LEGENDA MATERIÁLŮ:

- STÁVAJÍCÍ KONSTRUKCE
POCHŮZÍ LÁVKA
KONTAKTNÍ ZATEPLOVACÍ SYSTÉM S EPS 100F

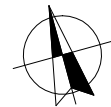

Zodpovědný projektant		Vypracoval		Kreslil			PROJEKČNÍ KANCELÁŘ 603 513 033
Ing. Mirko Ingr		Ing. Mirko Ingr		Ing. Mirko Ingr			
MÍSTO STAVBY		Dům dětí a mládeže č.p. 813, Vizovice					Paré:
STUPEŇ PD		Dokumentace pro stavební povolení					
INVESTOR		Město Vizovice, Masarykovo náměstí č.p. 1007, 763 12 Vizovice					
AKCE	STAVEBNÍ ÚPRAVY DOMU DĚTÍ A MLÁDEŽE č.p. 813, VIZOVICE				Č. zakázky 2017/04		STAVEBNÍ
					Datum 08/ 2017		
VÝKRES	PŮDORYS PODKROVÍ - NOVÝ STAV				Formát 3 x A4		
					Měřítko 1:50		