

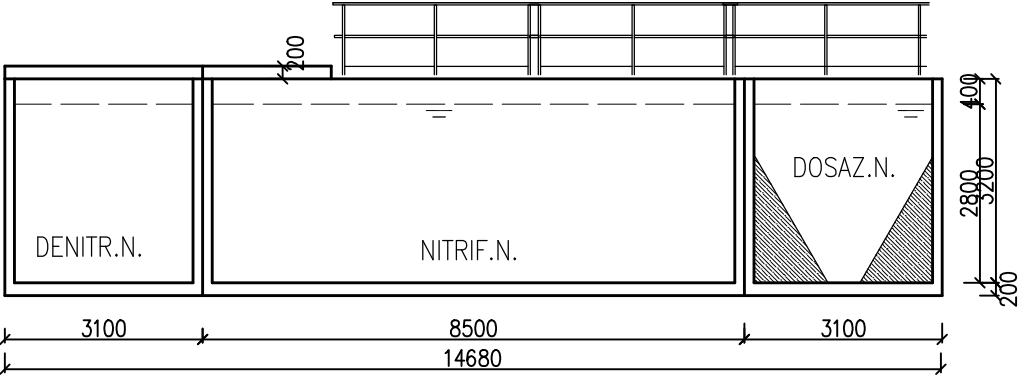



ŘEZ SPODNÍ STAVBOU A-A

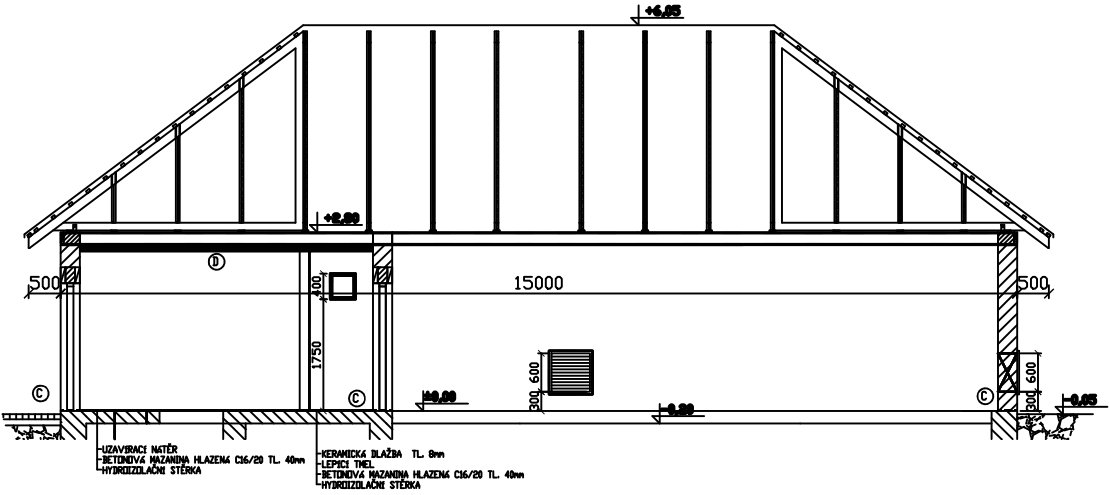

PŮDORYS 1PP

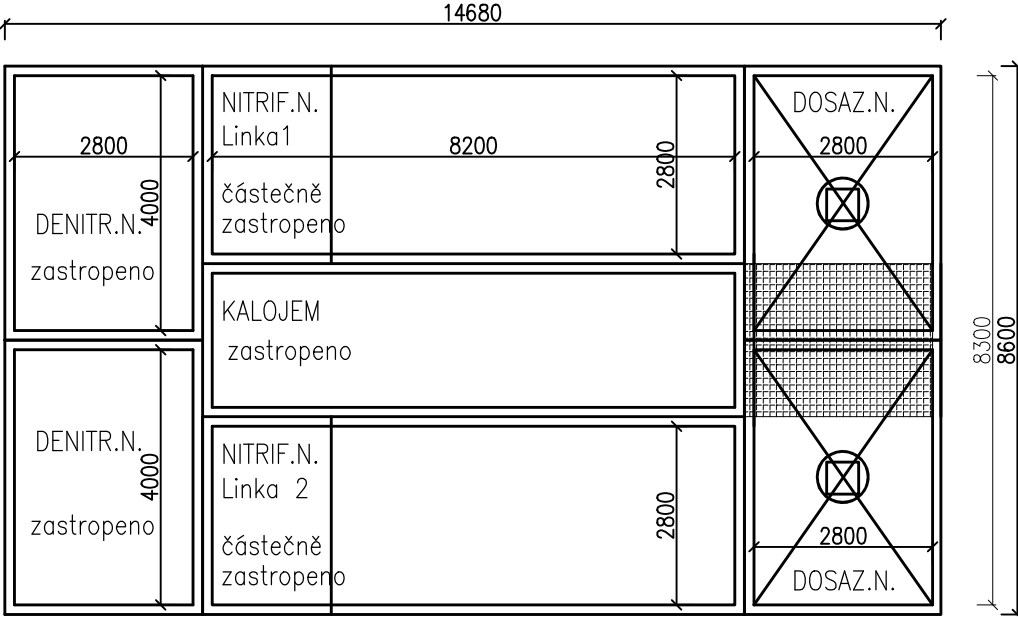

PŮDORYS 1NP

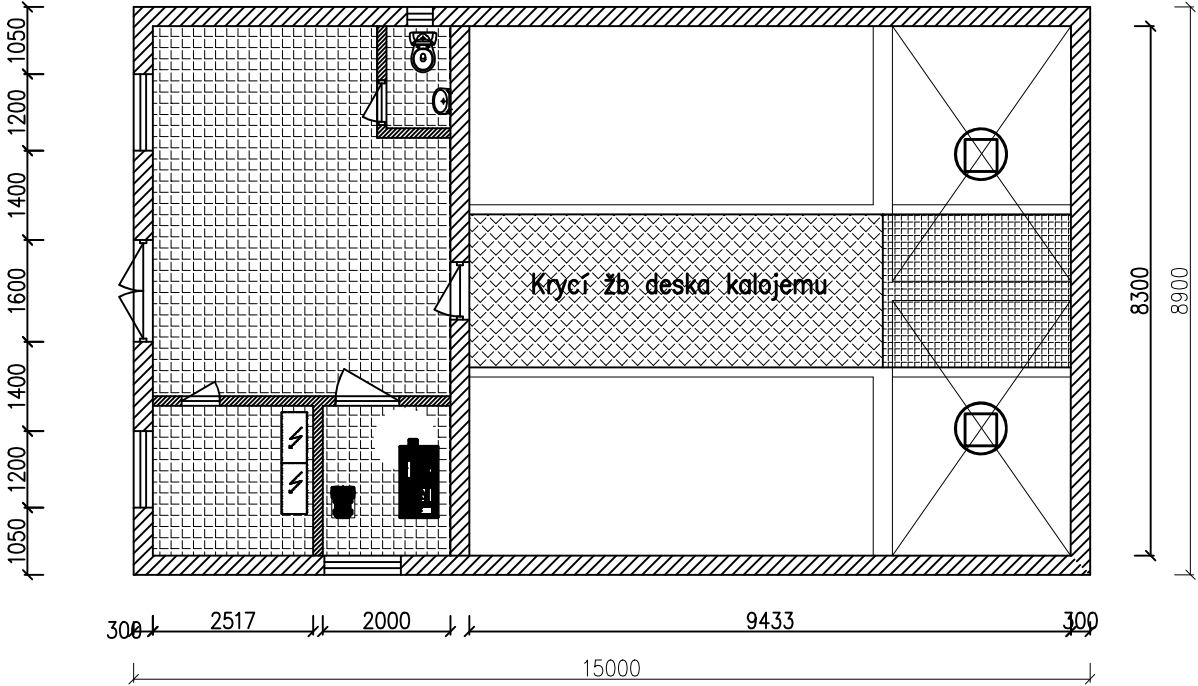

Vypracoval:	Ing. Jiří Pacovský, AOč. 0401524	 Náměstí Svobody 461/1, 405 02 Děčín 1
Investor:	Obec Klapý, Klapý 200	
Místo stavby:	p.p.č. 802/1, k.ú. Klapý	
PROVOZNÍ OBJEKT	Stupeň: RDS	
PROJEKTOVÁ DOKUMENTACE	Měřítko: 1: 75	