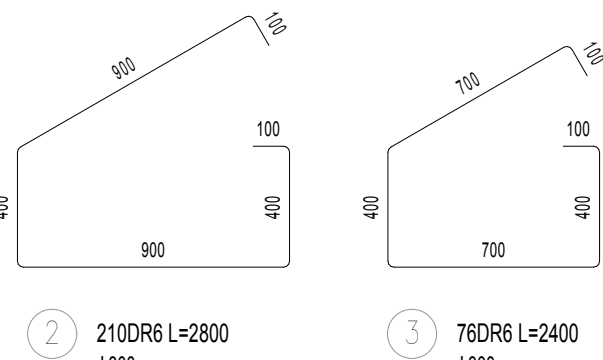
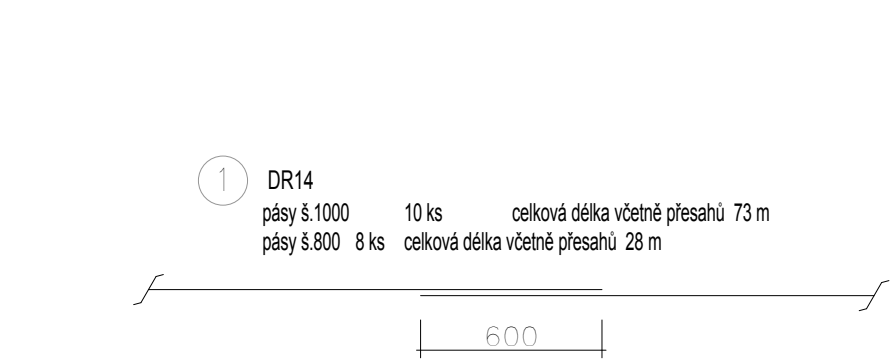
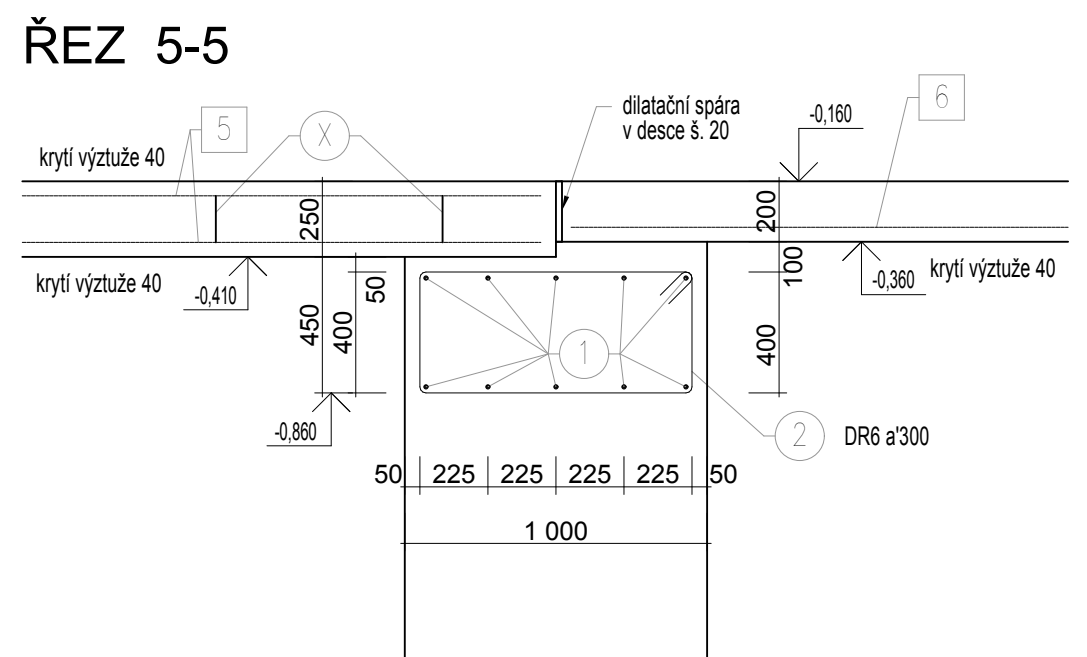
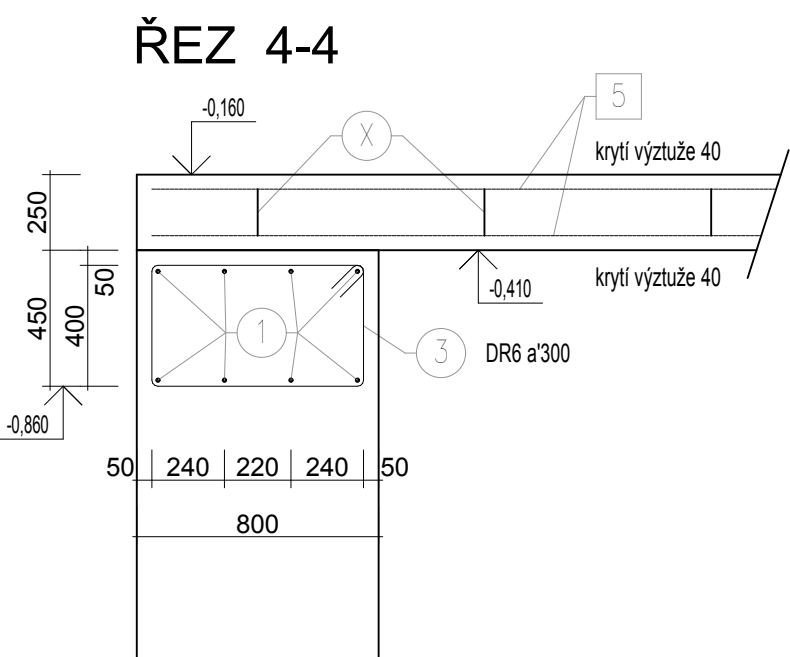
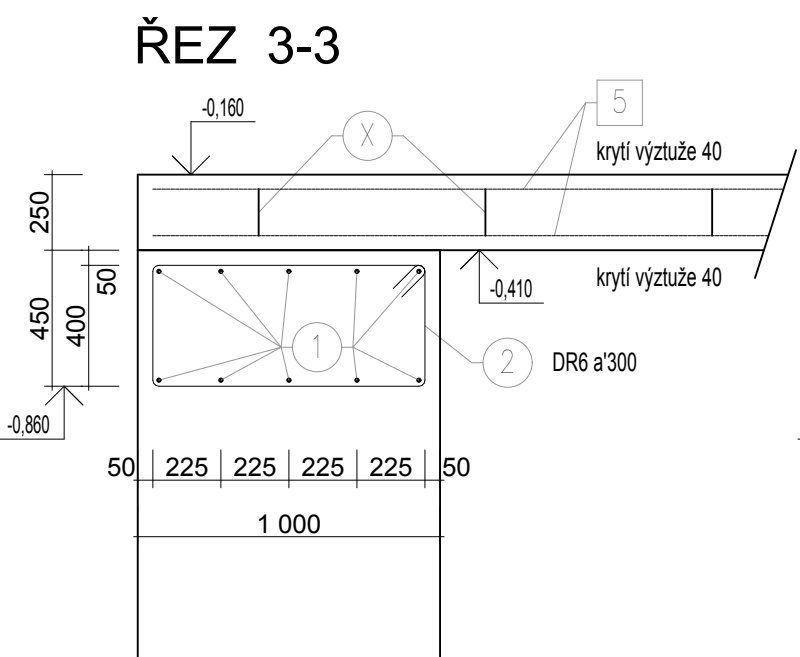
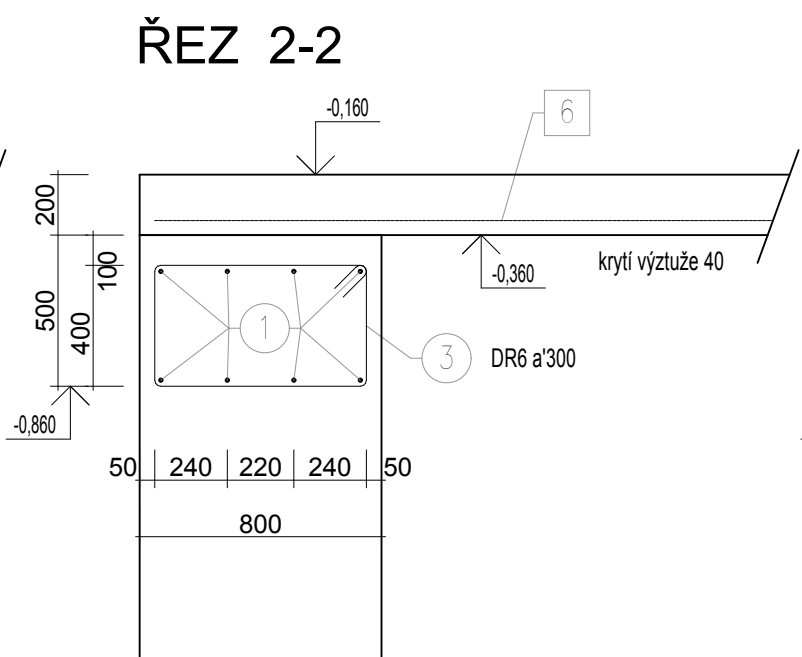
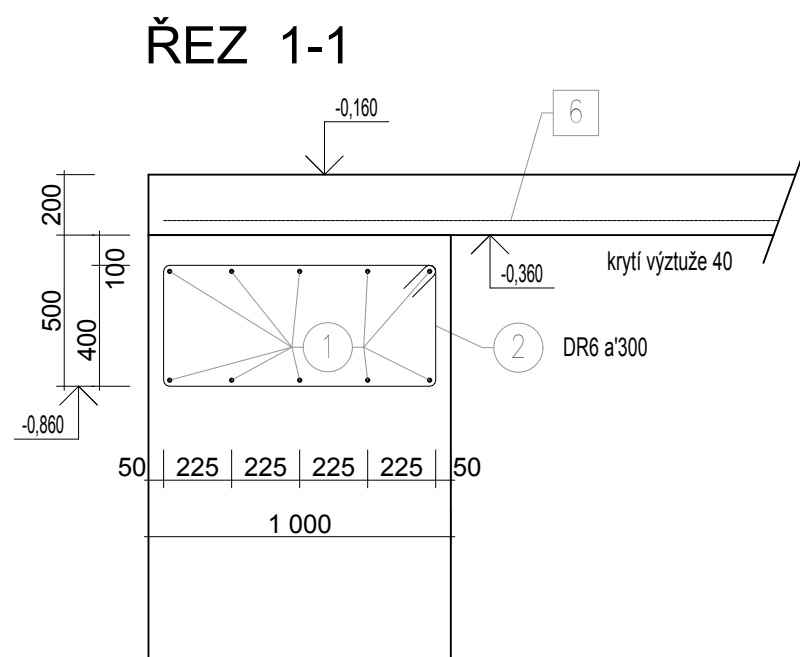
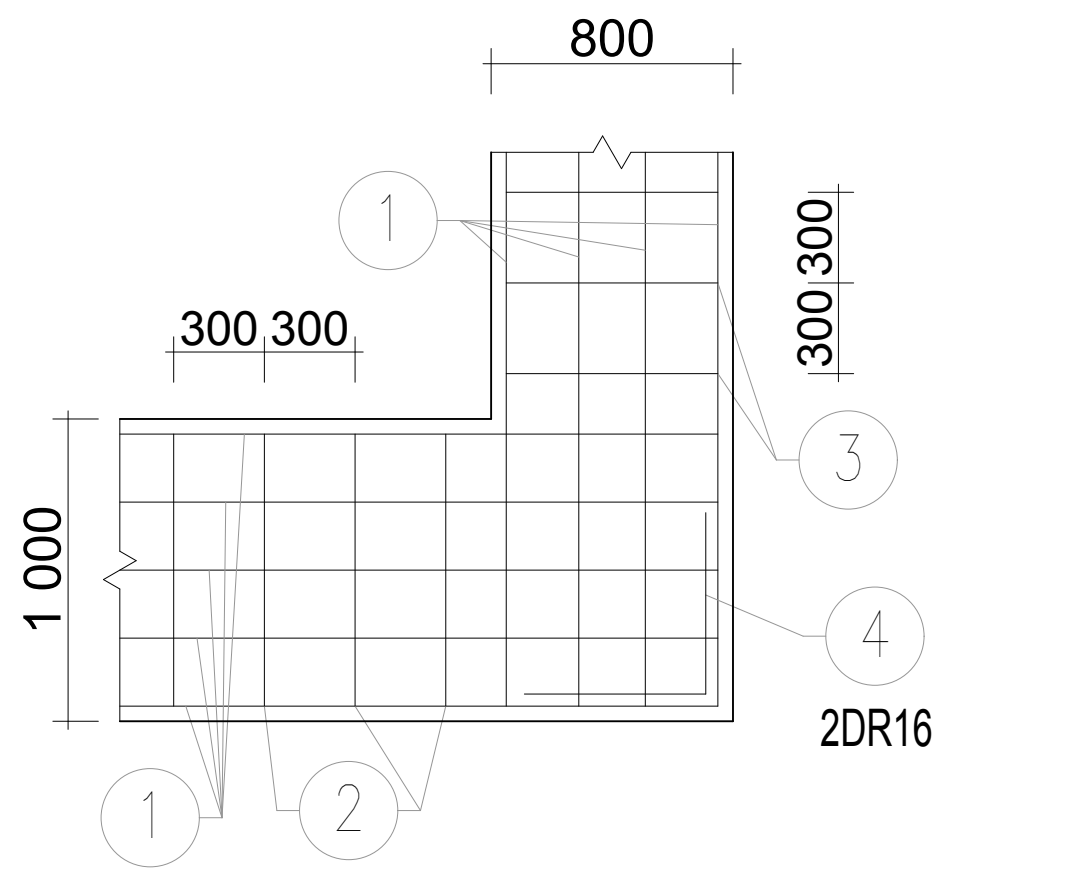
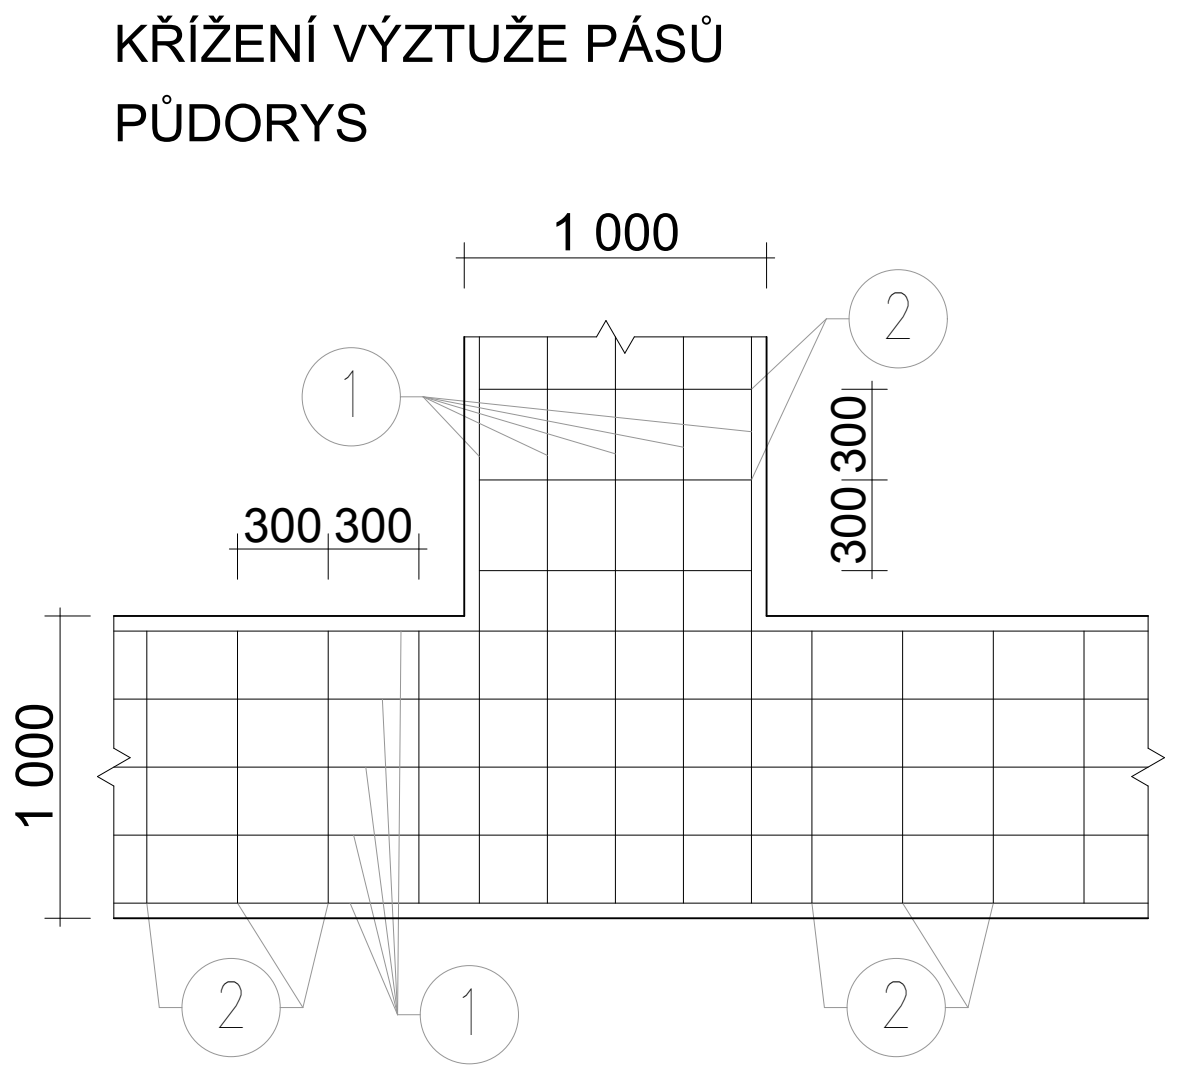
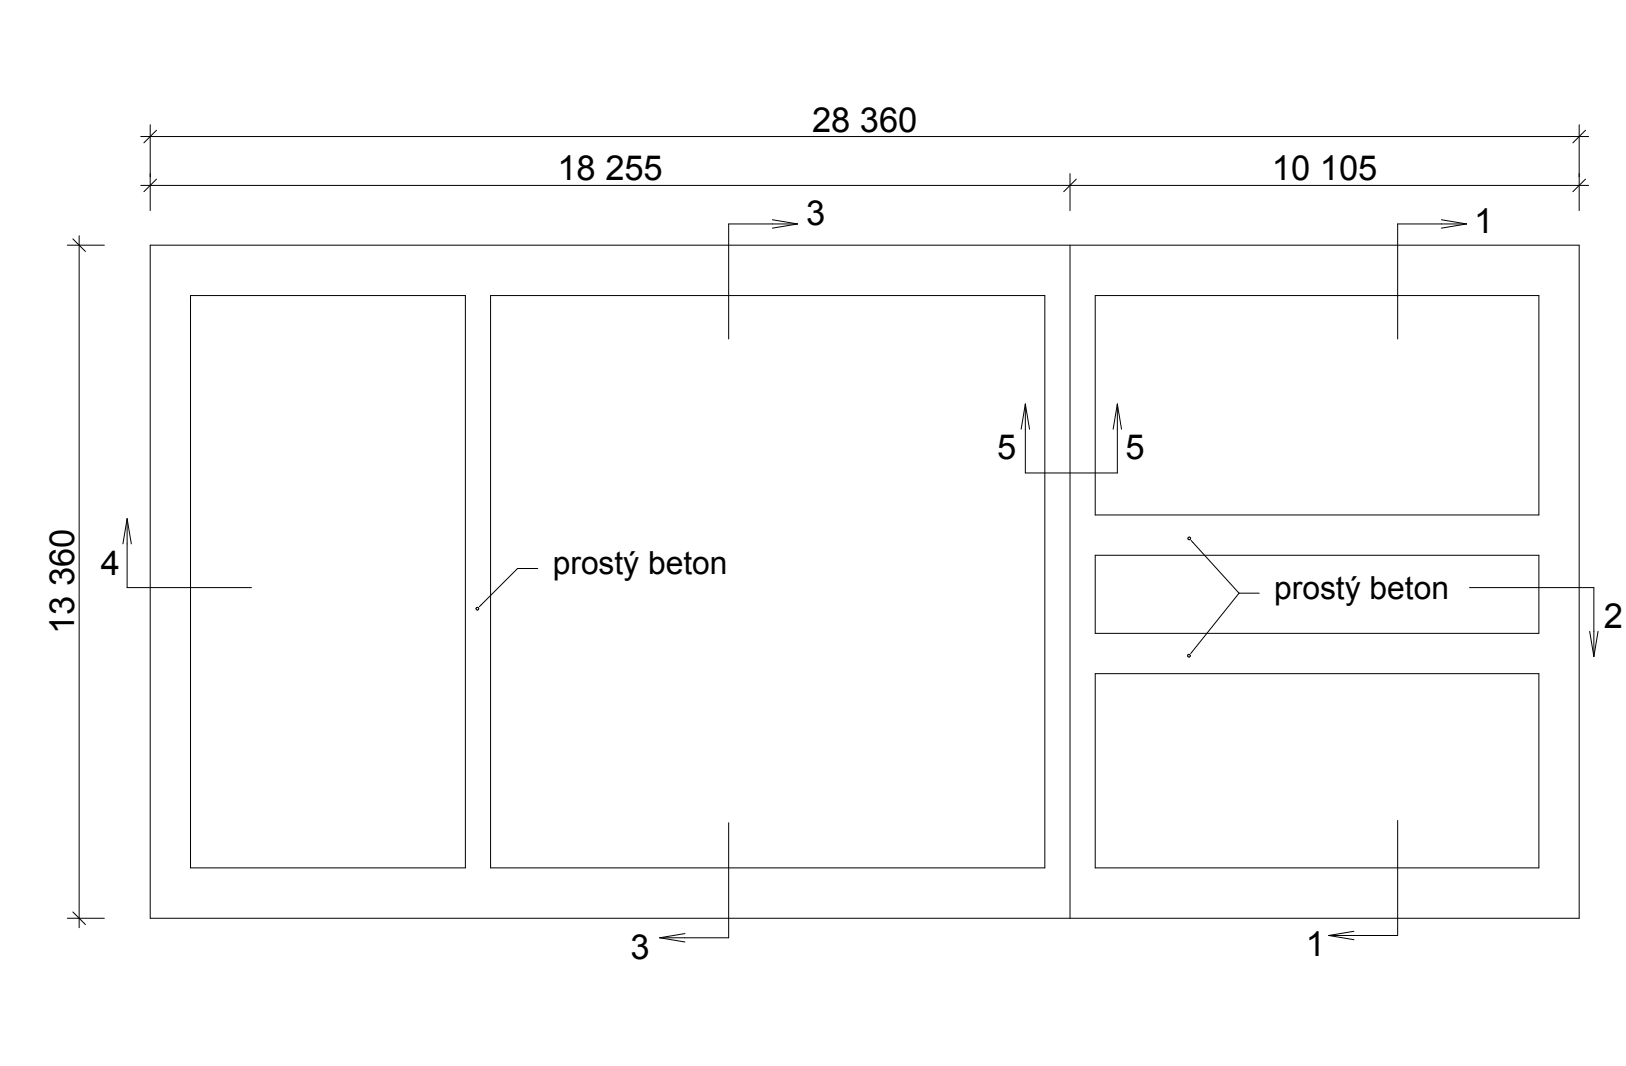


6 síť v desce tl. 200
KARI Ø6/6-100x100
základní rozměr 10000x13260
1x 179 m2 (včetně 35% na přesahy a prostřih)
stýkat přesahem o 2 oka

5 síť v desce tl. 250
KARI Ø6/6-100x100
základní rozměr 18155x13260
2x 325 m2 (včetně 35% na přesahy a prostřih)
stýkat přesahem o 2 oka

X žebříčky a750

2 210DR6 L=2800
a' 300

3 76DR6 L=2400
a' 300

4 4x2DR14 L=1200
2ks na 1 roh

KÓTOVÁNO V MM, ROZMĚRY OVĚŘIT NA STAVBĚ		ČÍSLO PÁŘE	
VYPRACOVAL Jana Nejedlíková	ZODPOVĚDNÝ PROJEKTANT Ing. Arnošt Fabík	atelier	Janouškova 20 Třebíč 674 01 IČ: 27735761
INVESTOR MĚSTYS OKŘÍŠKY MÍSTO STAVBY k.ú. Okříšky AKCE	ADRESA Jihlavská 1, 675 21 Okříšky PARCELNÍ ČÍSLO p.č. 402/38, 11/1, 11/2, 11/3, st. 305		+420 568 84 20 84 www.fabik.cz atelier@fabik.cz
POŽÁRNÍ ZBROJNICE		DATUM srpen 2014	ČÍSLO ZAKÁZKY 21 / 2014
D.1.1. - ARCHITEKTONICKO-STAVEBNÍ ŘEŠENÍ PŮDORYS ZÁKLADŮ - VÝZTUŽ V ZÁKLADOVÝCH KONSTRUKCÍCH		FORMÁT 6 x A4	PROJEKT PRO DPS
		MĚŘÍTKO 1:25	ČÍSLO VÝKRESU D.1.1.02