


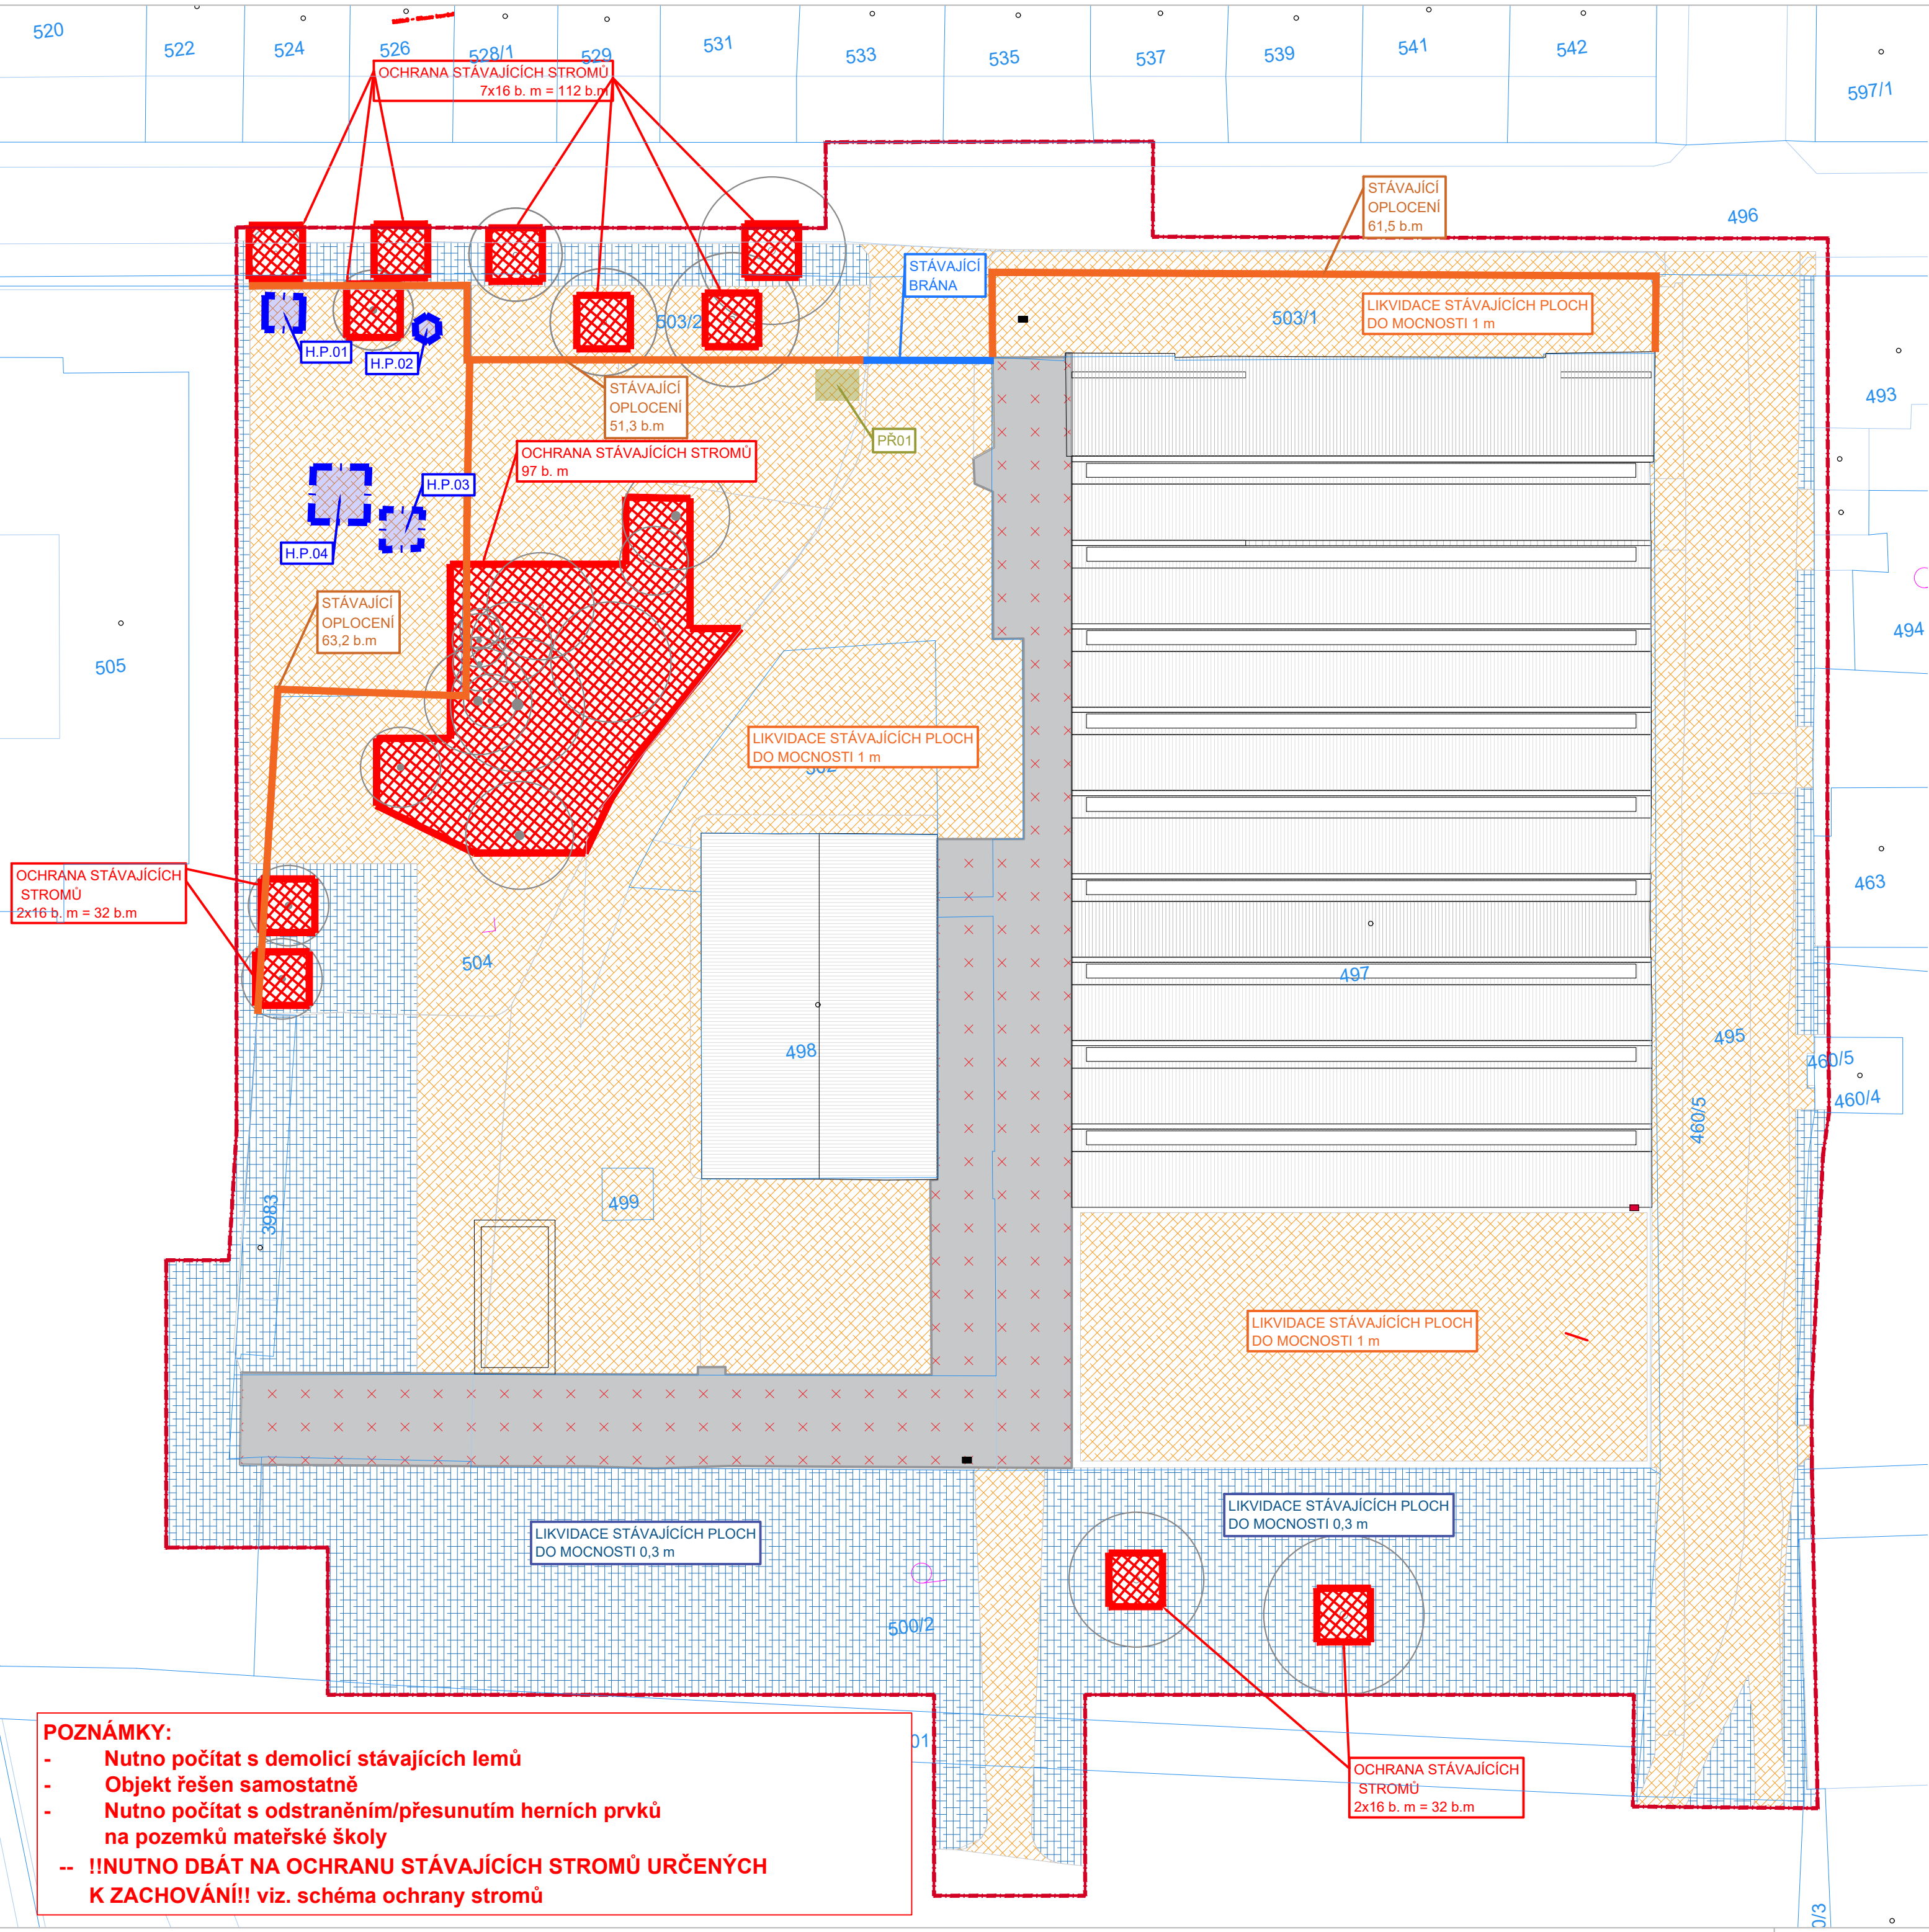

LEGENDA

HRANICE ŘEŠENÉHO ÚZEMÍ

LIKVIDACE STÁVAJÍCÍCH PLOCH
DO MOCNOSTI 1 m

LIKVIDACE STÁVAJÍCÍCH PLOCH
DO MOCNOSTI 0,3 m

OCHRANA STÁVAJÍCÍCH STROMŮ
LIKVIDACE STÁVAJÍCÍCH PLOCH
DO MOCNOSTI 0,3 m A TO POUZE POMOCÍ
AIRSPADE NEBO RUČNÍM ODKOPEM V
KOŘENOVÉM PROSTORU STROMŮ

DŘEVĚNÉ OCHRANNÉ OPLOČENÍ - celkem 273 b.m
STÁVAJÍCÍCH STROMŮ

STROM STÁVAJÍCÍ

OCHRANA STÁVAJÍCÍCH STROMŮ
různé typy oplocení - celkem cca 176 b. m

STÁVAJÍCÍ BRÁNA URČENA K LIKVIDACI

DEMOLOVANÉ OBJEKTY
(DEMOLICI ŘEŠÍ ATELIER RUSINA FREI)
A NÁSLEDNÁ POKLÁDKA JINÝCH PLOCH EXTERIÉRU
(viz. výkres výkres výkres)

STÁVAJÍCÍ PLOCHA OBJEKTŮ
URČENÝCH K DEMOLICI

PRVKY URČENY K LIKVIDACI

STÁVAJÍCÍ ZAHRADNÍ OBJEKTY PŘÍSTŘEŠKY
URČENY K LIKVIDACI

PRVKY URČENY K PŘESUNU

STÁVAJÍCÍ HERNÍ PRVKY URČENY K PŘESUNU

Poznámky

- Tato dokumentace řeší architektonické / vizuální a základní rozměrové provedení prvku. Za technické provedení odpovídá prováděcí firma.
- Obsah této dokumentace je ideovým nástinem řešení a neslouží jako dílenská dokumentace. Před započítím prací je třeba provést zaměření skutečného stavu na staveništi a dalších souvisejících nebo omezujících prvků, zhodnotit proveditelnost záměru a o výsledku informovat investora a projektanta.
- Rozměr výkresu nesmí být měněn. Hodnota kóty má vždy přednost před délkovou hodnotou odečtenou z výkresu. Zkontrolujte všechny rozměry výškové úrovně a pozici sítí před započítím prací.
- Skutečná hranice pozemku musí být vytyčena a fixována odpovědným geodetem před započítím prací.
- V případě jakýchkoliv nejasností, nesrovnalostí nebo pochybností volejte atelier Partero +420 777 346 437.
- Veškeré detaily, návaznosti a vzorky musí být odsouhlaseny projektantem a investorem.

VŠEOBECNÉ POZNÁMKY

1. Na výkresovou část dokumentace se vztahují specifikace ostatních částí projektu, se kterými tvoří tato část nedílný celek. Při nejasnosti ihned kontaktujte projektanta!

2. Při rozporech v dokumentaci mají přednost:

- dokumenty a revize výkresu s novějším datem,
- textové specifikace před grafickým znázorněním,
- kóty před rozměry odměřenými na výkrese,
- výkresy podrobnějšího měřítka,
- architektonická část a koordinační výkresy před projekty profesí, přičemž technické řešení profesí musí být zachováno.

č.rev.	datum	popis revize

±0,000 = 361,800 m.n.m B.p.v.

PROJEKT: ROZŠÍŘENÍ PARKU U MUZEA ZN MORAVSKÁ TŘEBOVÁ

STAVEBNÍK: Město Moravská Třebová
náměstí T. G. Masaryka 32/29
571 01 Moravská Třebová

ARCHITEKT: Rusina Frei, s.r.o.
Blanická 845/9, 120 00 Praha 2
info@rusinafrei.cz, tel. +420 607 715 885
www.rusinafrei.cz

PROJEKTANT: Atelier Partero s.r.o.
zodpovědný projektant: Ing. Jakub Finger
info@partero.cz, tel. +420 777 346 437
www.partero.cz

STUPEŇ: DOKUMENTACE PRO PROVEDENÍ STAVBY

OBJEKT: SO 01

ČÁST: D.1.5 Vegetační úpravy včetně zpevněných ploch

VÝKRES: D.1.5.b.9 - Situace bourání

MĚŘÍTKO: 1:350 FORMÁT: A2

DATUM: 01/2025 KRESLIL: Pavlína Pírová

DATUM TISKU: 01/2025

REVIZE: OZNAČENÍ: D.1.5.b.9

Neoprávněné rozšiřování či reprodukování tohoto materiálu nebo jeho částí je zakázáno!

POZNÁMKY:

- Nutno počítat s demolicí stávajících lemů
- Objekt řešen samostatně
- Nutno počítat s odstraněním/přesunutím herních prvků na pozemků mateřské školy
- !!NUTNO DBÁT NA OCHRANU STÁVAJÍCÍCH STROMŮ URČENÝCH K ZACHOVÁNÍ!! viz. schéma ochrany stromů