



SITUACE M 1:2000

poloha v rámci řešeného území

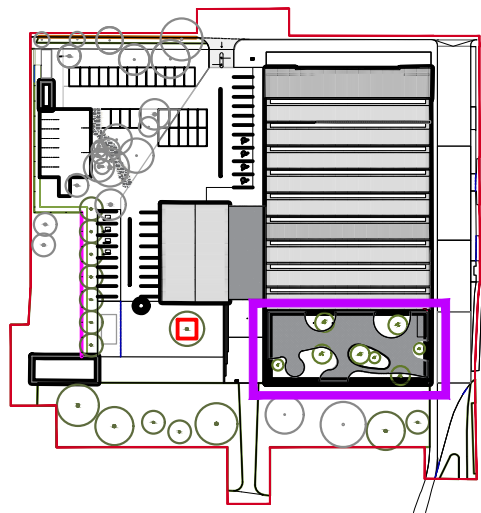


LEGENDA

-  S - BETONOVÁ DESKA S PROŘEZY (zn. S.01)
-  LINIE BEDNĚNÍ - 136 b. m

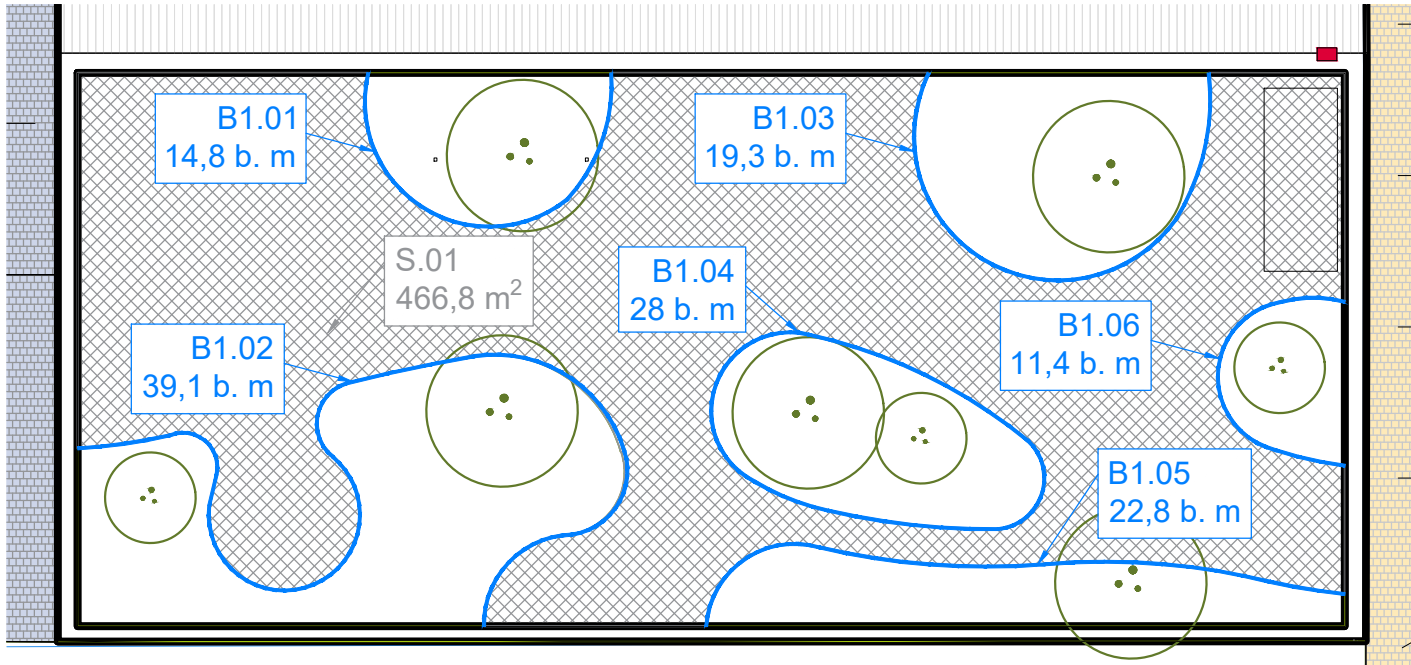


DETAIL | M1:10

ZAJIŠTĚNÍ BEDNĚNÍ PŘED BETONÁŽÍ | ŘEZ

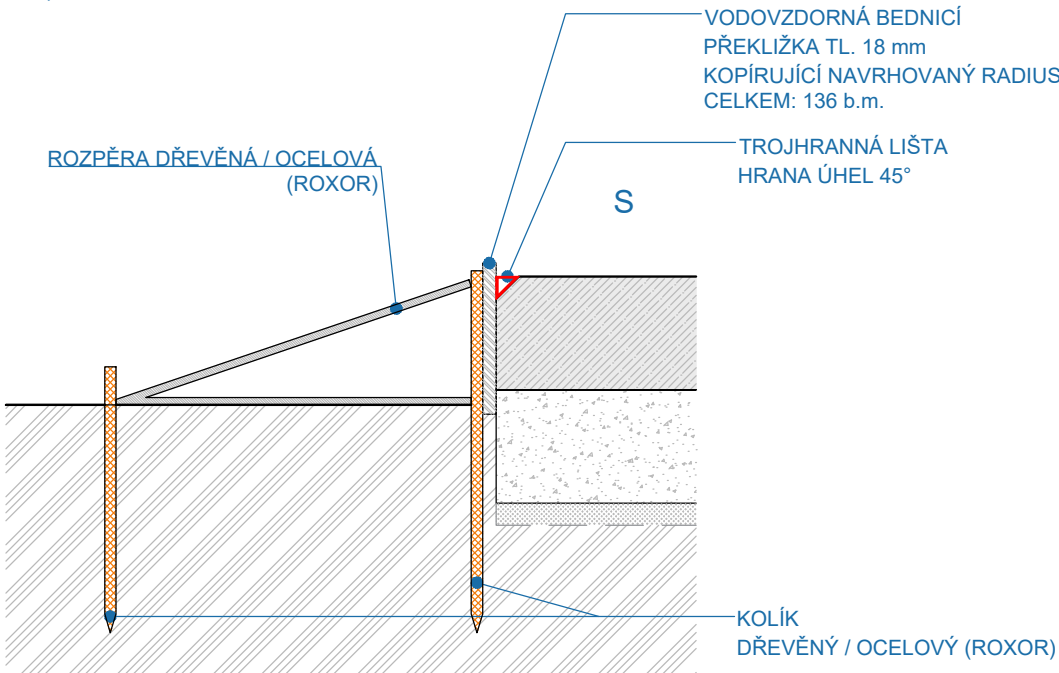


DETAIL | M1:15

ZAJIŠTĚNÍ BEDNĚNÍ PŘED BETONÁŽÍ | PŮDORYS - var 1

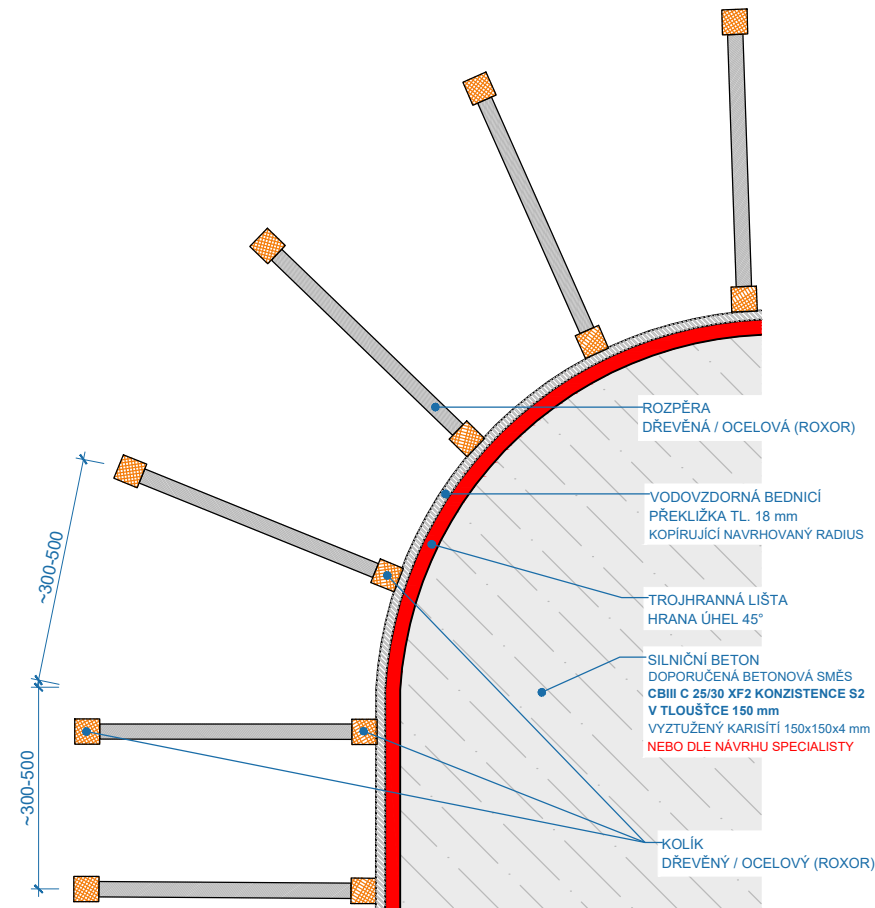

DETAIL | M1:15

ZAJIŠTĚNÍ BEDNĚNÍ PŘED BETONÁŽÍ | PŮDORYS - var 2

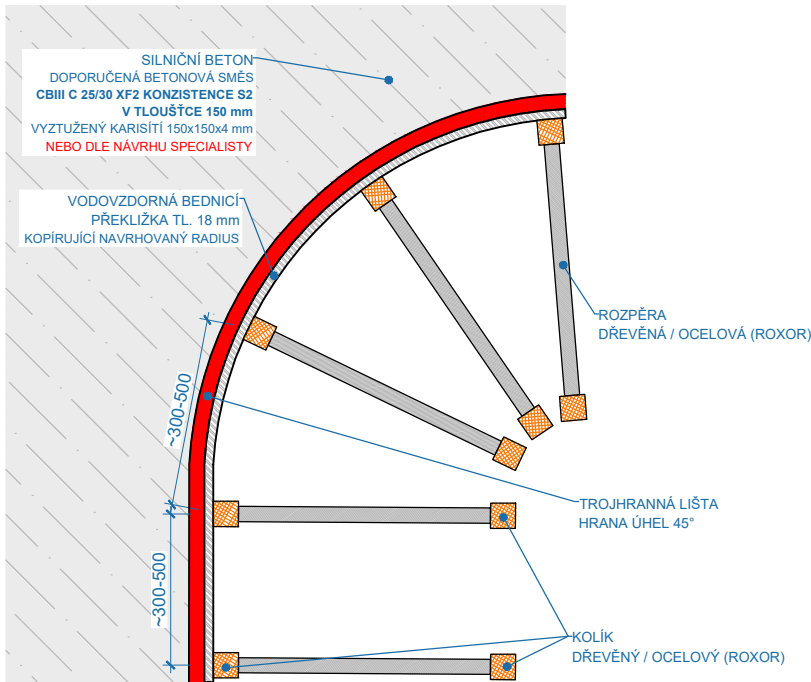

VÝMĚRA BETONOVÉ PLOCHY 466,8 m²

TLOUŠŤKA BETONU 150 mm

OBJEM BETONU CELKEM 70 m3

VŠEOBECNÉ POZNÁMKY

1. Na výkresovou část dokumentace se vztahují specifikace ostatních částí projektu, se kterými tvoří tato část nedílný celek. Při nejasnosti ihned kontaktujte projektanta!
2. Při rozporech v dokumentaci mají přednost:
- dokumenty a revize výkresů s novějším datem,
 - textové specifikace před grafickým znázorněním,
 - kóty před rozměry odměřenými na výkrese,
 - výkresy podrobnějšího měřítka,
 - architektonická část a koordinační výkresy před projekty profesí, přičemž technické řešení profesí musí být zachováno.

LEGENDA REVIZÍ

č.rev.	datum	popis revize

±0,000 = 361,800 m.n.m B.p.v.

PROJEKT: ROZŠÍŘENÍ PARKU U MUZEA ZN: MOR

MORAVSKÁ TŘEBOVÁ

STAVEBNÍK: Město Moravská Třebová
náměstí T. G. Masaryka 32/29
571 01 Moravská Třebová

ARCHITEKT: Rusina Frei, s.r.o.
Blanická 845/9, 120 00 Praha 2
info@rusinafrei.cz, tel. +420 607 715 885
www.rusinafrei.cz

PROJEKTANT: Atelier Partero s.r.o.
zodpovědný projektant: Ing. Jakub Finger
info@partero.cz, tel. +420 777 346 437
www.partero.cz

STUPEŇ: DOKUMENTACE PRO PROVEDENÍ STAVBY

OBJEKT: SO 01

ČÁST: D.1.5 Vegetační úpravy včetně zpevněných ploch

VÝKRES: D.1.5.c.1.11 - Detail schéma - bednění betonové plochy

MĚŘÍTKO: 1:10 FORMÁT: A3

DATUM: 01/2025 KRESLIL: Ing. Anna Kulperová

DATUM TISKU: 01/2025

REVIZE: OZNAČENÍ: D.1.5.c.1.11

Neoprávněné rozšiřování či reprodukování tohoto materiálu nebo jeho části je zakázáno!