


PŘEHLEDNÁ SITUACE
1:2000

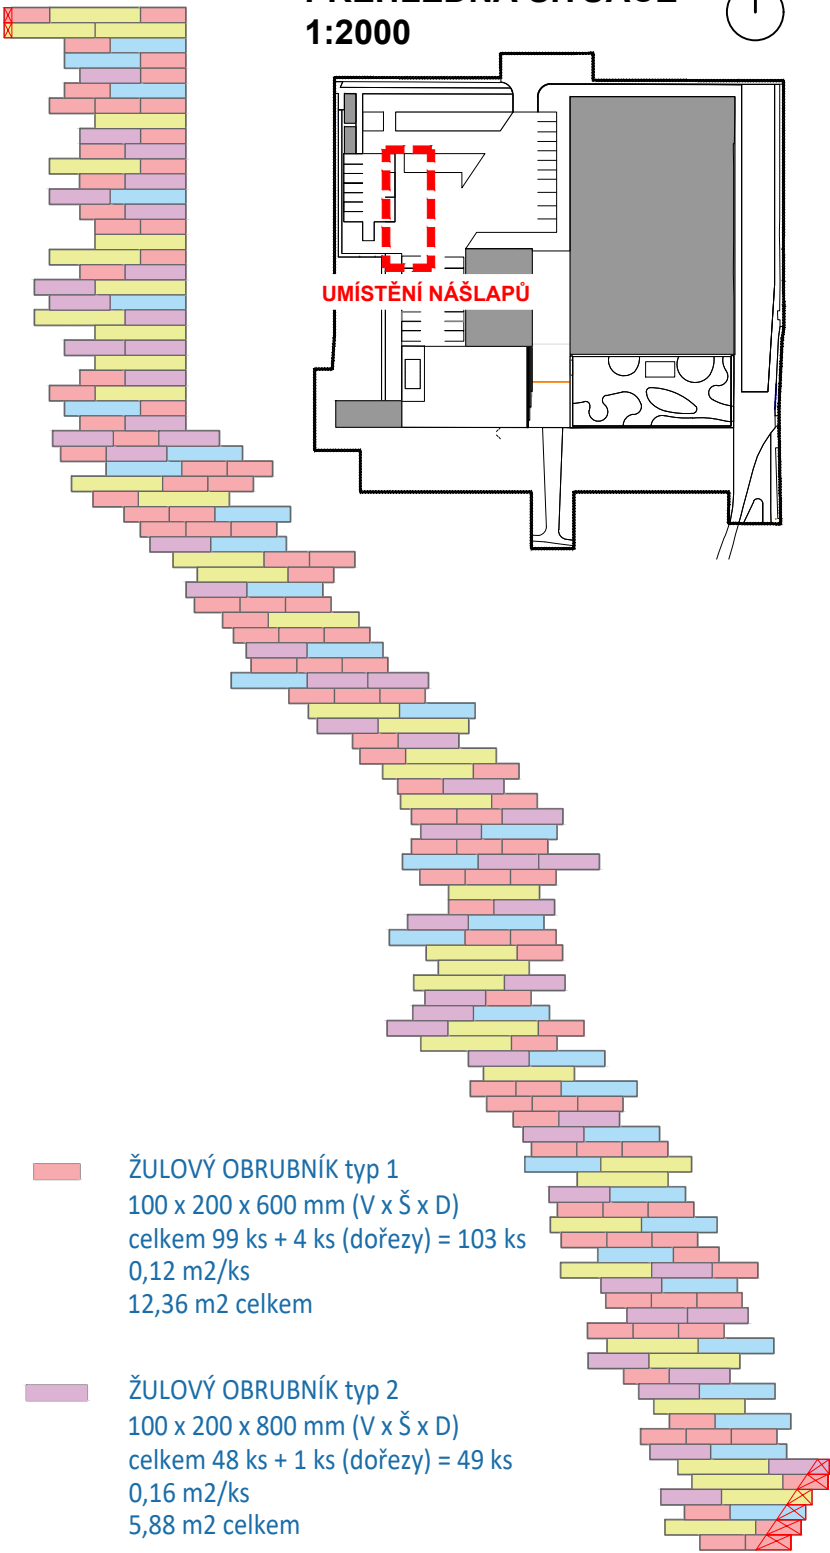

VŠEOBECNÉ POZNÁMKY

1. Na výkresovou část dokumentace se vztahují specifikace ostatních částí projektu, se kterými tvoří tato část nedílný celek. Při nejasnosti ihned kontaktujte projektanta!
2. Při rozporech v dokumentaci mají přednost:
- dokumenty a revize výkresů s novějším datem,
 - textové specifikace před grafickým znázorněním,
 - kóty před rozměry odměřenými na výkrese,
 - výkresy podrobnějšího měřítka,
 - architektonická část a koordinační výkresy před projekty profesí, přičemž technické řešení profesí musí být zachováno.

LEGENDA REVIZÍ

č.rev.	datum	popis revize

±0,000 = 361,800 m.n.m B.p.v.

PROJEKT: ROZŠÍŘENÍ PARKU U MUZEA ZN: **MOR**

MORAVSKÁ TŘEBOVÁ

STAVEBNÍK: Město Moravská Třebová
náměstí T. G. Masaryka 32/29
571 01 Moravská Třebová

ARCHITEKT: Rusina Frei, s.r.o.
Blanická 845/9, 120 00 Praha 2
info@rusinafrei.cz, tel. +420 607 715 885
www.rusinafrei.cz

PROJEKTANT: Atelier Partero s.r.o.
zodpovědný projektant: Ing. Jakub Finger
info@partero.cz, tel. +420 777 346 437
www.partero.cz

partero

STUPEŇ: **DOKUMENTACE PRO PROVEDENÍ STAVBY**

OBJEKT: **SO 01**

ČÁST: D.1.5 Vegetační úpravy včetně zpevněných ploch

VÝKRES: **D.1.5.c.1.4 - kamenné nášlapy**

MĚŘÍTKO: 1:100 FORMÁT: A4

DATUM: 01/2025 KRESLIL: Pavlína Pírová,

DATUM TISKU: 01/2025 Bc. Eliška Sedláčková

REVIZE: OZNAČENÍ: **D.1.5.c.1.4**

Neoprávněné rozšiřování či reprodukování tohoto materiálu nebo jeho části je zakázáno!

ŽULOVÝ OBRUBNÍK typ 1
100 x 200 x 600 mm (V x Š x D)
celkem 99 ks + 4 ks (dořezy) = 103 ks
0,12 m2/ks
12,36 m2 celkem

ŽULOVÝ OBRUBNÍK typ 2
100 x 200 x 800 mm (V x Š x D)
celkem 48 ks + 1 ks (dořezy) = 49 ks
0,16 m2/ks
5,88 m2 celkem

ŽULOVÝ OBRUBNÍK typ 3
100 x 200 x 1000 mm (V x Š x D)
celkem 31 ks + 1 ks (dořezy) = 32 ks
0,20 m2/ks
6,40 m2 celkem

ŽULOVÝ OBRUBNÍK typ 4
100 x 200 x 1200 mm (V x Š x D)
celkem 39 ks + 1 ks (dořezy) = 40 ks
0,24 m2/ks
9,60 m2 celkem

POZNÁMKY:

- JEDNÁ SE O ZÁKLADNÍ SCHÉMA SOUVRSTVÍ
- BAREVNÝ ODSTÍN KAMENIVA NÁŠLAPNÉ VRSTVY NUTNO UPŘESNIT / VYVZORKOVAT A ODSOUHLASIT AUTORSKÝM DOZOREM | INVESTOREM
- PLOCHY NUTNO VYSPÁDOVAT (VE SKLONU min. 0,5 %)