



A1.01

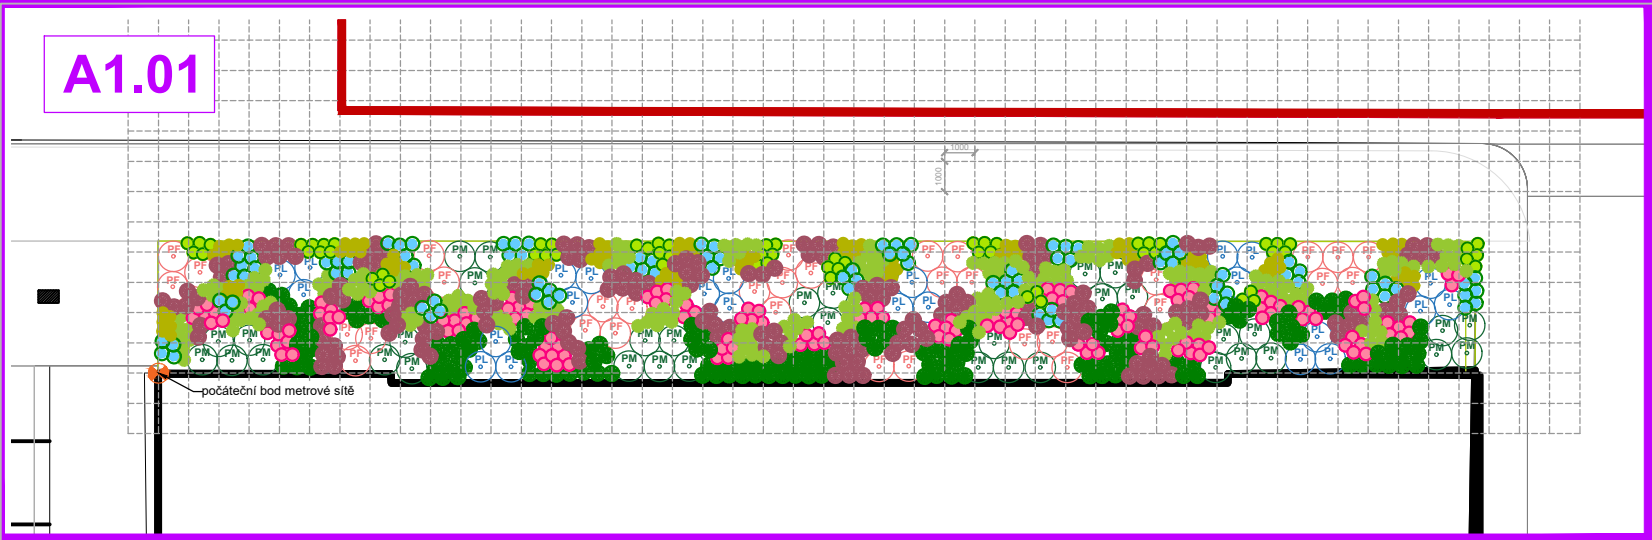


A1.02

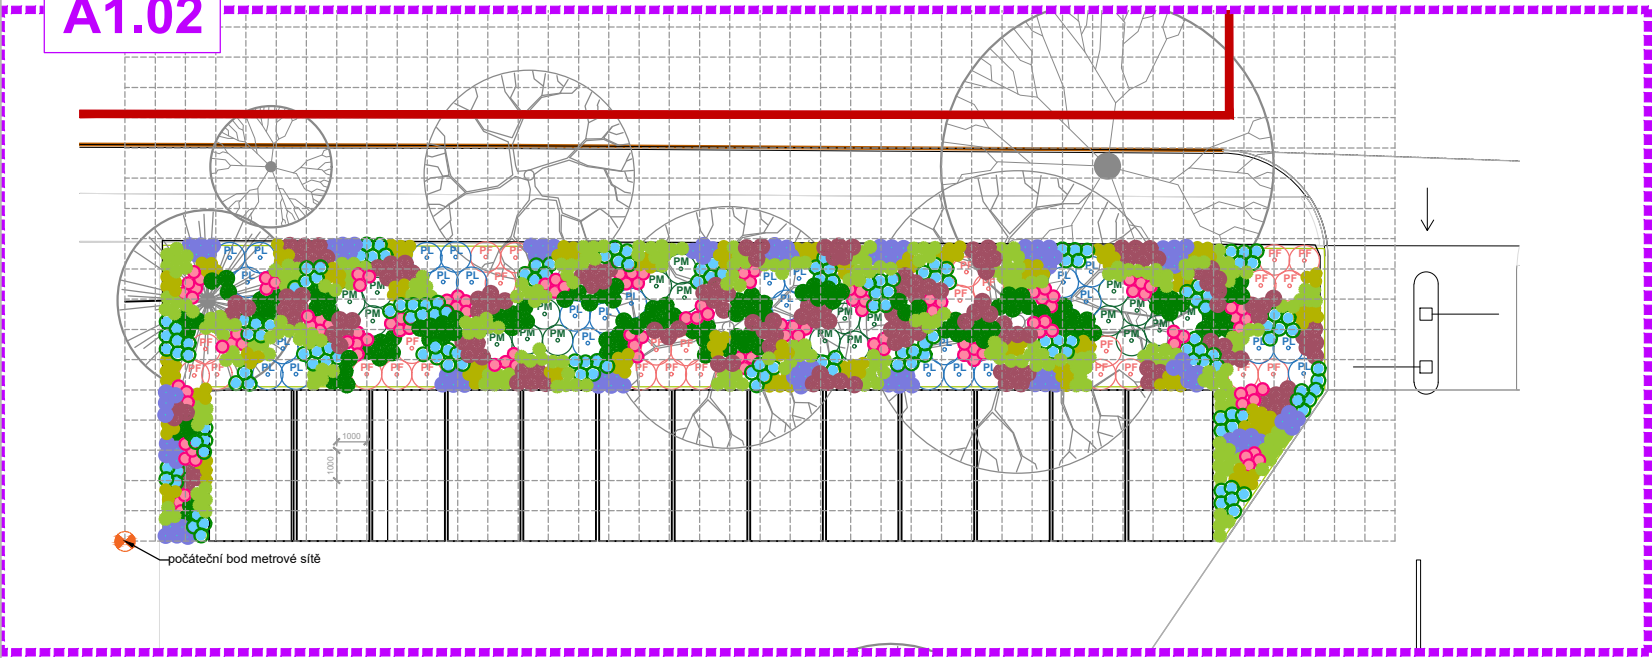


SITUACE M 1:2000

poloha v rámci řešeného území

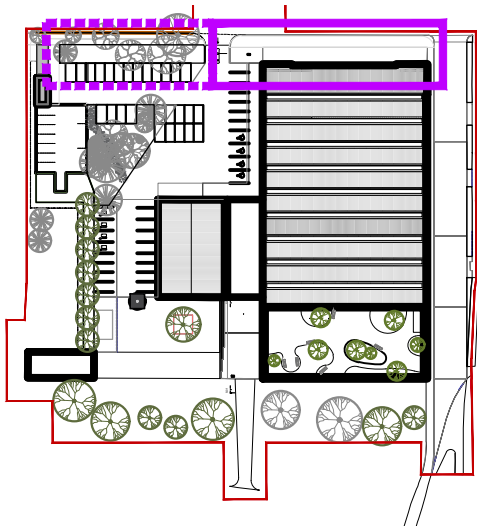

POMOCNÁ ČTVERCOVÁ SÍŤ - rozměry

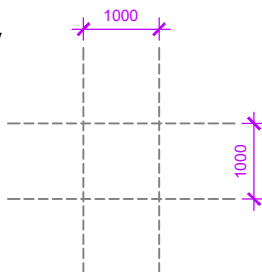

POZNÁMKA:

Nedílnou součástí osazovacího plánu je tabulková část - Soupis rostlinného materiálu.

LEGENDA

TRVALKOVÝ ZÁHON A1.01 198,6 m²

DRUHOVÉ SLOŽENÍ ZÁHONA - KEŘE - název rostliny / výška (m)

(PM)	Pinus mugo 'Pumilio' / 0,5 - 1	36 ks
(PF)	Potentilla fruticosa 'Abbotwood'	33 ks
(PL)	Prunus laurocerasus 'Piri' / 0,3 - 0,8	24 ks

DRUHOVÉ SLOŽENÍ ZÁHONU - TRVALKY - název rostliny / výška (m)

(Aster novi-belgii (Dumosum Group) 'Alice Haslam' / 0,3	98 ks
Astrantia major 'Buckland' / 0,9	150 ks
Calamintha nepeta 'Triumphator' / 0,5	65 ks
Deschampsia caespitosa 'Palava' / 0,5	176 ks
Geum 'Mai Tai' / 0,4	96 ks
Molinia caerulea 'Moorhexe' / 0,7	149 ks
Sesleria autumnalis / 0,5	216 ks

TRVALKOVÝ ZÁHON A1.02 194,7 m²

DRUHOVÉ SLOŽENÍ ZÁHONA - KEŘE - název rostliny / výška (m)

(PM)	Pinus mugo 'Pumilio' / 0,5 - 1	20 ks
(PF)	Potentilla fruticosa 'Abbotwood'	27 ks
(PL)	Prunus laurocerasus 'Piri' / 0,3 - 0,8	27 ks

DRUHOVÉ SLOŽENÍ ZÁHONU - TRVALKY - název rostliny / výška (m)

Aster novi-belgii (Dumosum Group) 'Alice Haslam' / 0,3	164 ks
Astrantia major 'Buckland' / 0,9	125 ks
Deschampsia caespitosa 'Palava' / 0,5	146 ks
Geum 'Mai Tai' / 0,4	164 ks
Heuchera sanguinea 'White cloud' / 0,4	98 ks
Molinia caerulea 'Moorhexe' / 0,7	114 ks
Sesleria autumnalis / 0,5	275 ks

VŠEOBECNÉ POZNÁMKY

1. Na výkresovou část dokumentace se vztahují specifikace ostatních částí projektu, se kterými tvoří tato část nedílný celek. Při nejasnosti ihned kontaktujte projektanta!

2. Při rozporech v dokumentaci mají přednost:

- dokumenty a revize výkresů s novějším datem,
- textové specifikace před grafickým znázorněním,
- kóty před rozměry odměřenými na výkrese,
- výkresy podrobnějšího měřítka,
- architektonická část a koordinační výkresy před projekty profesí, přičemž technické řešení profesí musí být zachováno.

LEGENDA REVIZÍ

č.rev.	datum	popis revize

±0,000 = 361,800 m.n.m B.p.v.

PROJEKT: ROZŠÍŘENÍ PARKU U MUZEA ZN: MOR

MORAVSKÁ TŘEBOVÁ

STAVEBNÍK: Město Moravská Třebová
náměstí T. G. Masaryka 32/29
571 01 Moravská Třebová

ARCHITEKT: Rusina Frei, s.r.o.
Blanická 845/9, 120 00 Praha 2
info@rusinafrei.cz, tel. +420 607 715 885
www.rusinafrei.cz

PROJEKTANT: Atelier Partero s.r.o.
zodpovědný projektant: Ing. Jakub Finger
info@partero.cz, tel. +420 777 346 437
www.partero.cz

partero

STUPEŇ: DOKUMENTACE PRO PROVEDENÍ STAVBY

OBJEKT: SO 01

ČÁST: D.1.5 Vegetační úpravy včetně zpevněných ploch

VÝKRES: D.1.5.d.1 - Osazovací plán
- záhony - A1.01, A1.02

MĚŘÍTKO: 1:250 FORMÁT: A3

DATUM: 01/2025 KRESLIL: Ing. Anna Kulperová

DATUM TISKU: 01/2025

REVIZE: OZNAČENÍ: D.1.5.d.1

Neoprávněné rozšiřování či reprodukování tohoto materiálu nebo jeho části je zakázáno!