



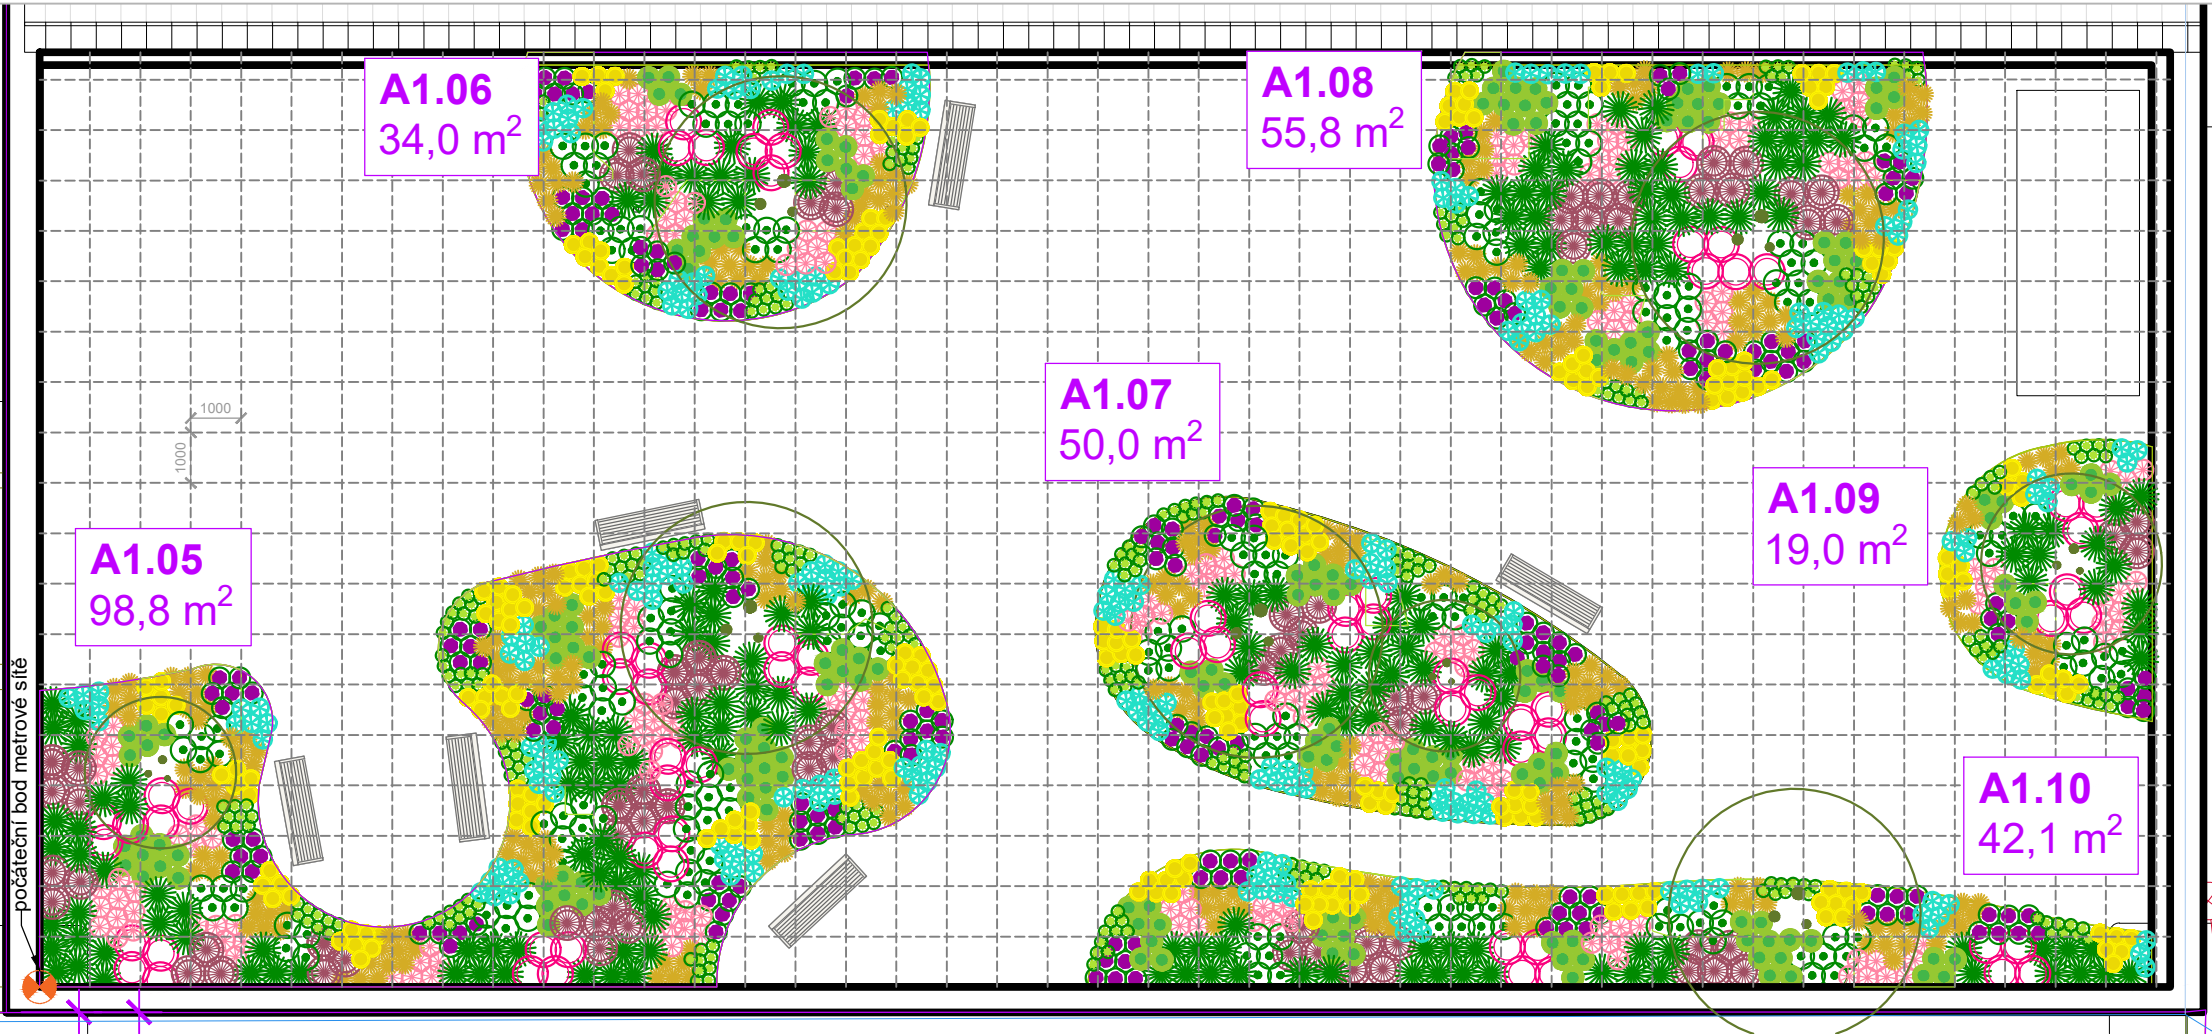

SITUACE M 1:2000
poloha v rámci řešeného území

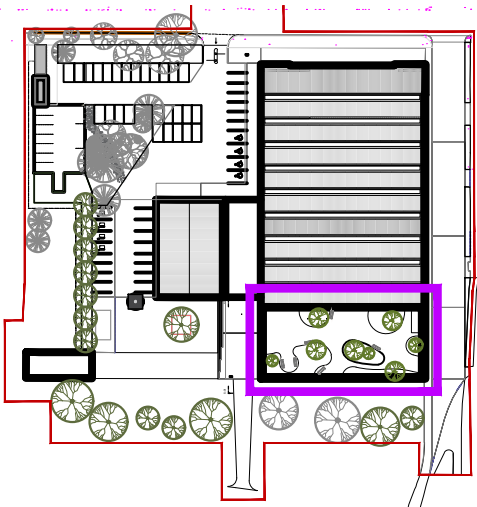

LEGENDA

ATRIUM CELKEM

	Achillea ptarmica 'The Pearl'	208 ks
	Anaphalis triplinervis 'Silberregen'	199 ks
	Aster dumosus 'Kristina'	201 ks
	Calamagrostis acutiflora 'Overdam'	206 ks
	Coreopsis 'Full Moon'	259 ks
	Gaura lindheimeri	73 ks
	Deschampsia caespitosa 'Palava'	84 ks
	Salvia officinalis	186 ks
	Santolina chamaecyparissias	258 ks
	Sesleria autumnalis	355 ks
	Thymus serpyllum	351 ks

LEGENDA

TRVALKOVÝ ZÁHON A1.05 98,8 m²

	Achillea ptarmica 'The Pearl'	64 ks
	Anaphalis triplinervis 'Silberregen'	62 ks
	Aster dumosus 'Kristina'	57 ks
	Calamagrostis acutiflora 'Overdam'	76 ks
	Coreopsis 'Full Moon'	86 ks
	Gaura lindheimeri	28 ks
	Deschampsia caespitosa 'Goldtau'	40 ks
	Salvia officinalis	49 ks
	Santolina chamaecyparissias	74 ks
	Sesleria autumnalis	127 ks
	Thymus serpyllum	108 ks

LEGENDA

TRVALKOVÝ ZÁHON A1.08 55,8 m²

	Achillea ptarmica 'The Pearl'	39 ks
	Anaphalis triplinervis 'Silberregen'	40 ks
	Aster dumosus 'Kristina'	36 ks
	Calamagrostis acutiflora 'Overdam'	40 ks
	Coreopsis 'Full Moon'	41 ks
	Gaura lindheimeri	8 ks
	Deschampsia caespitosa 'Goldtau'	15 ks
	Salvia officinalis	43 ks
	Santolina chamaecyparissias	43 ks
	Sesleria autumnalis	75 ks
	Thymus serpyllum	43 ks

LEGENDA

TRVALKOVÝ ZÁHON A1.06 34 m²

	Achillea ptarmica 'The Pearl'	29 ks
	Anaphalis triplinervis 'Silberregen'	27 ks
	Aster dumosus 'Kristina'	29 ks
	Calamagrostis acutiflora 'Overdam'	16 ks
	Coreopsis 'Full Moon'	29 ks
	Gaura lindheimeri	7 ks
	Deschampsia caespitosa 'Goldtau'	6 ks
	Salvia officinalis	18 ks
	Santolina chamaecyparissias	40 ks
	Sesleria autumnalis	41 ks
	Thymus serpyllum	41 ks

LEGENDA

TRVALKOVÝ ZÁHON A1.09 19 m²

	Achillea ptarmica 'The Pearl'	14 ks
	Anaphalis triplinervis 'Silberregen'	13 ks
	Aster dumosus 'Kristina'	9 ks
	Calamagrostis acutiflora 'Overdam'	13 ks
	Coreopsis 'Full Moon'	15 ks
	Gaura lindheimeri	6 ks
	Deschampsia caespitosa 'Goldtau'	3 ks
	Salvia officinalis	11 ks
	Santolina chamaecyparissias	16 ks
	Sesleria autumnalis	18 ks
	Thymus serpyllum	28 ks

LEGENDA

TRVALKOVÝ ZÁHON A1.07 50 m²


	Achillea ptarmica 'The Pearl'	37 ks
	Anaphalis triplinervis 'Silberregen'	29 ks
	Aster dumosus 'Kristina'	36 ks
	Calamagrostis acutiflora 'Overdam'	30 ks
	Coreopsis 'Full Moon'	48 ks
	Gaura lindheimeri	16 ks
	Deschampsia caespitosa 'Goldtau'	8 ks
	Salvia officinalis	33 ks
	Santolina chamaecyparissias	53 ks
	Sesleria autumnalis	51 ks
	Thymus serpyllum	85 ks

LEGENDA

TRVALKOVÝ ZÁHON A1.10 42,1 m²

	Achillea ptarmica 'The Pearl'	25 ks
	Anaphalis triplinervis 'Silberregen'	28 ks
	Aster dumosus 'Kristina'	34 ks
	Calamagrostis acutiflora 'Overdam'	31 ks
	Coreopsis 'Full Moon'	40 ks
	Gaura lindheimeri	8 ks
	Deschampsia caespitosa 'Goldtau'	12 ks
	Salvia officinalis	32 ks
	Santolina chamaecyparissias	31 ks
	Sesleria autumnalis	43 ks
	Thymus serpyllum	46 ks

POMOCNÁ ČTVERCOVÁ SÍŤ
- rozměry

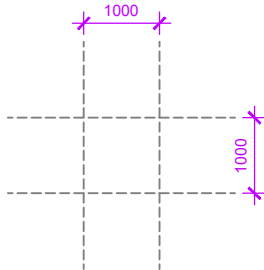

VŠEOBECNÉ POZNÁMKY

- Na výkresovou část dokumentace se vztahují specifikace ostatních částí projektu, se kterými tvoří tato část nedílný celek. Při nejasnosti ihned kontaktujte projektanta!
- Při rozporech v dokumentaci mají přednost:
 - dokumenty a revize výkresů s novějším datem,
 - textové specifikace před grafickým znázorněním,
 - kóty před rozměry odměřenými na výkrese,
 - výkresy podrobnějšího měřítka,
 - architektonická část a koordinační výkresy před projekty profesí, přičemž technické řešení profesí musí být zachováno.

LEGENDA REVIZÍ

č.rev.	datum	popis revize

±0,000 = 361,800 m.n.m B.p.v.

PROJEKT: ROZŠÍŘENÍ PARKU U MUZEA ZN: MOR

MORAVSKÁ TŘEBOVÁ

STAVEBNÍK: Město Moravská Třebová
náměstí T. G. Masaryka 32/29
571 01 Moravská Třebová

ARCHITEKT: Rusina Frei, s.r.o.
Blanická 845/9, 120 00 Praha 2
info@rusinafrei.cz, tel. +420 607 715 885
www.rusinafrei.cz

PROJEKTANT: Atelier Partero s.r.o.
zodpovědný projektant: Ing. Jakub Finger
info@partero.cz, tel. +420 777 346 437
www.partero.cz

partero

STUPEŇ: DOKUMENTACE PRO PROVEDENÍ STAVBY

OBJEKT: SO 01

ČÁST: D.1.5 Vegetační úpravy včetně zpevněných ploch

VÝKRES: D.1.5.d.3 - Osazovací plán
- záhony - A1.05 - A1.10

MĚŘÍTKO: 1:150 FORMÁT: A3

DATUM: 01/2025 KRESLIL: Ing. Anna Kulperová

DATUM TISKU: 01/2025

REVIZE: OZNAČENÍ: D.1.5.d.3

Neoprávněné rozšiřování či reprodukování tohoto materiálu nebo jeho části je zakázáno!

POZNÁMKA:

Nedílnou součástí osazovacího plánu je tabulková část - Soupis rostlinného materiálu.