




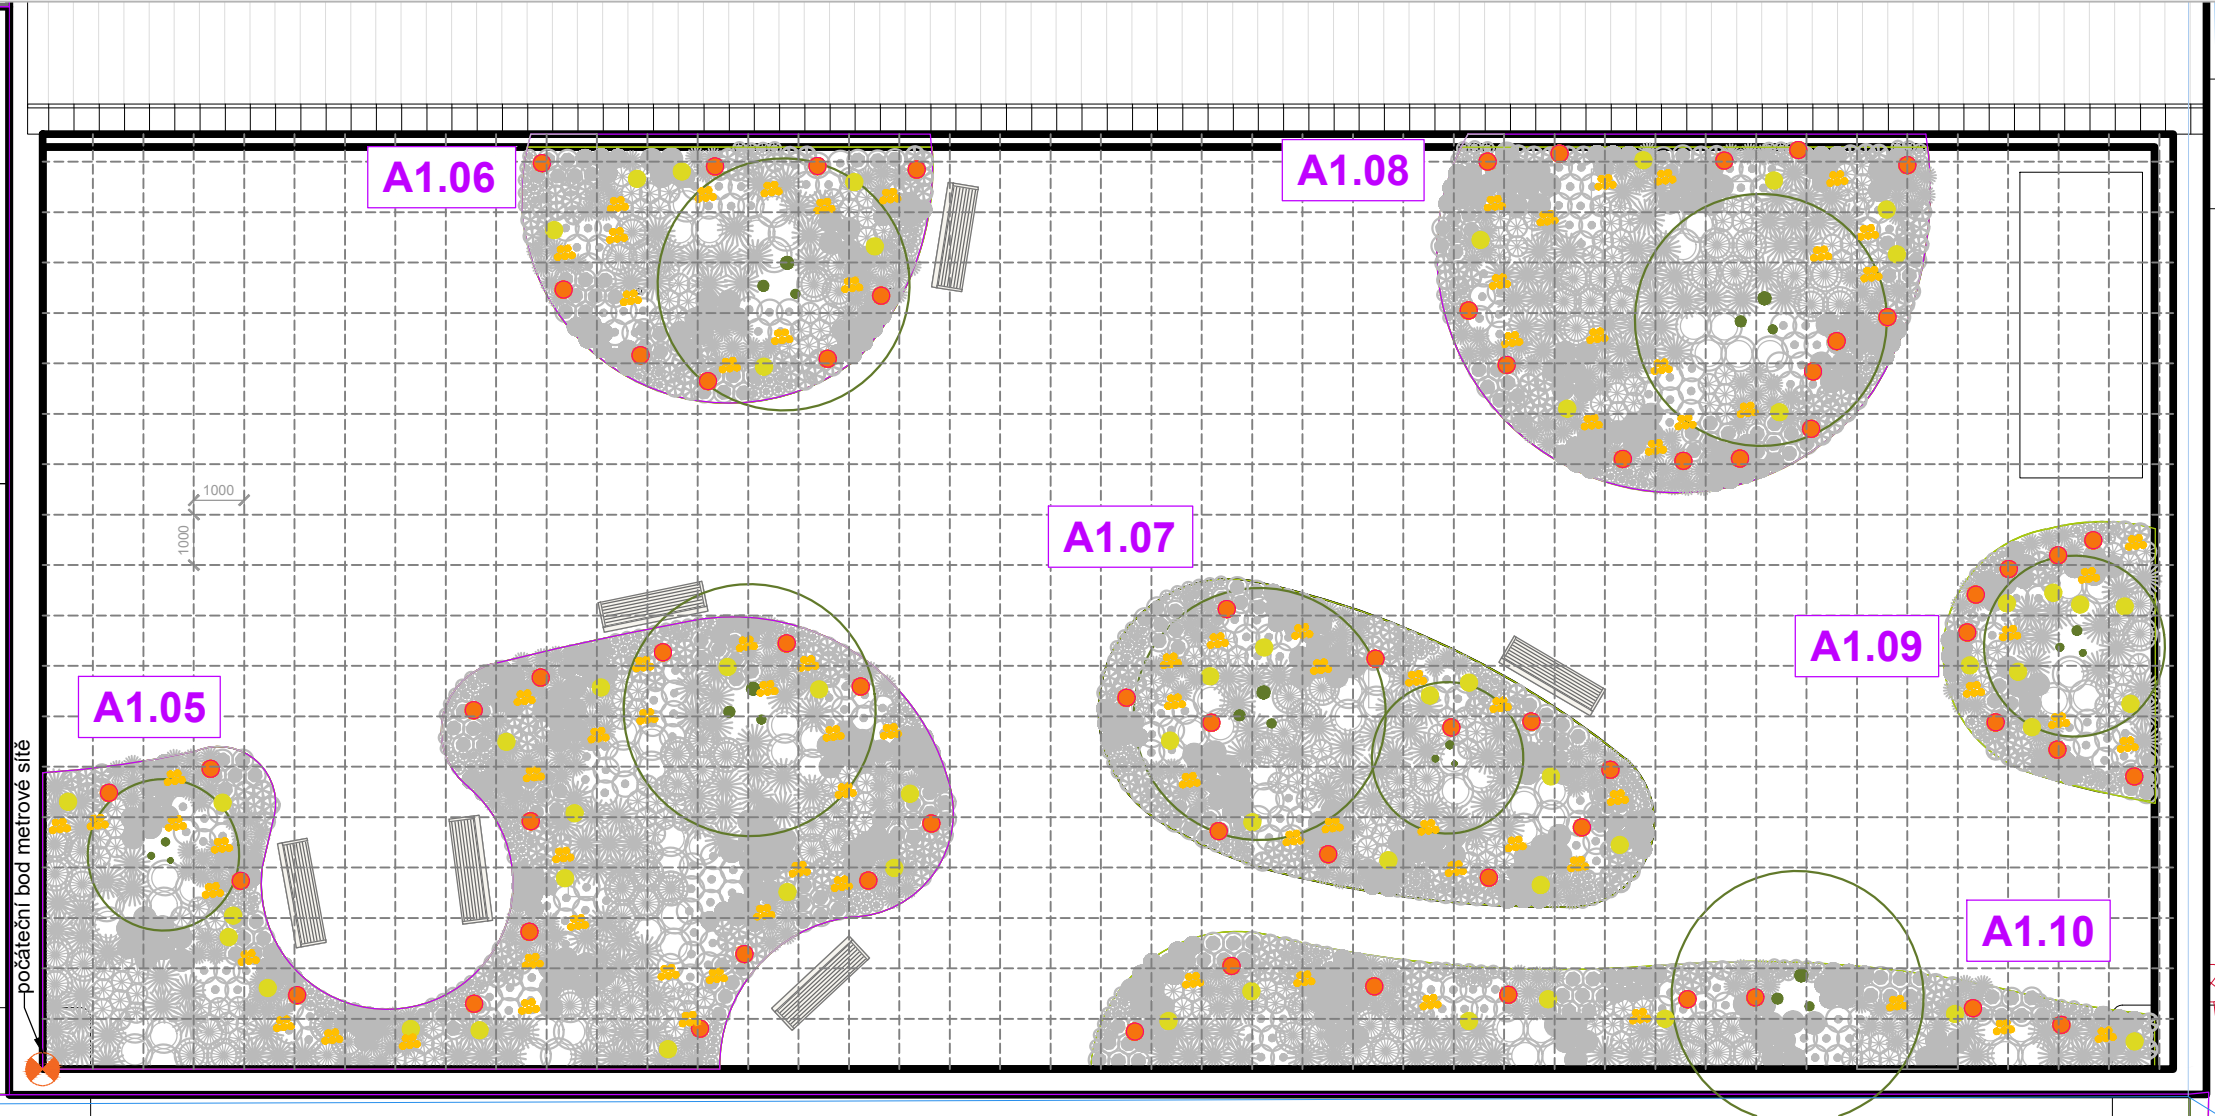

SITUACE M 1:2000
poloha v rámci řešeného území

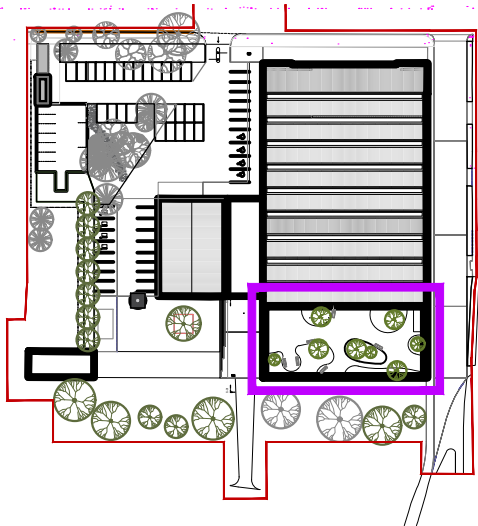

POMOCNÁ ČTVERCOVÁ SÍŤ - rozměry

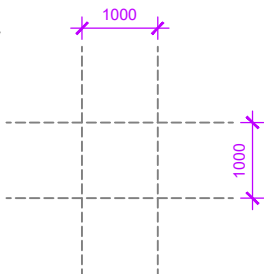

LEGENDA

- Narcissus 'February Gold' (55 skup. po 5 ks) 275 ks
- Crocus 'Cream Beauty' (66 skup. po 5 ks) 330 ks
- Tulipa fosteriana 'Purissima' (86 skup. po 5 ks) 430 ks

POZNÁMKA:
Nedílnou součástí osazovacího plánu je tabulková část - Soupis rostlinného materiálu.

VŠEOBECNÉ POZNÁMKY

- Na výkresovou část dokumentace se vztahují specifikace ostatních částí projektu, se kterými tvoří tato část nedílný celek. Při nejasnosti ihned kontaktujte projektanta!
- Při rozporech v dokumentaci mají přednost:
 - dokumenty a revize výkresů s novějším datem,
 - textové specifikace před grafickým znázorněním,
 - kóty před rozměry odměřenými na výkrese,
 - výkresy podrobnějšího měřítka,
 - architektonická část a koordinační výkresy před projekty profesí, přičemž technické řešení profesí musí být zachováno.

LEGENDA REVIZÍ

č.rev.	datum	popis revize

±0,000 = 361,800 m.n.m B.p.v.

PROJEKT: ROZŠÍŘENÍ PARKU U MUZEA ZN: MOR

MORAVSKÁ TŘEBOVÁ

STAVEBNÍK: Město Moravská Třebová
náměstí T. G. Masaryka 32/29
571 01 Moravská Třebová

ARCHITEKT: Rusina Frei, s.r.o.
Blanická 845/9, 120 00 Praha 2
info@rusinafrei.cz, tel. +420 607 715 885
www.rusinafrei.cz

PROJEKTANT: Atelier Partero s.r.o.
zodpovědný projektant: Ing. Jakub Finger
info@partero.cz, tel. +420 777 346 437
www.partero.cz

partero

STUPEŇ: DOKUMENTACE PRO PROVEDENÍ STAVBY

OBJEKT: SO 01

ČÁST: D.1.5 Vegetační úpravy včetně zpevněných ploch

VÝKRES: D.1.5.d.4 - Osazovací plán CIBULOVINY - záhony - A1.05 - A1.10

MĚŘÍTKO: 1:150 FORMÁT: A3

DATUM: 01/2025 KRESLIL: Ing. Anna Kulperová

DATUM TISKU: 01/2025

REVIZE: OZNAČENÍ: D.1.5.d.4

Neoprávněné rozšiřování či reprodukování tohoto materiálu nebo jeho části je zakázáno!